



NOMENCLATURE

1 KAB 100
1 KAG 100
1 KCR 100
1 KCS 101
2 KGM 100
1 KLA H15
1 KMA INT
1 KMZ 100
1 KTI 100

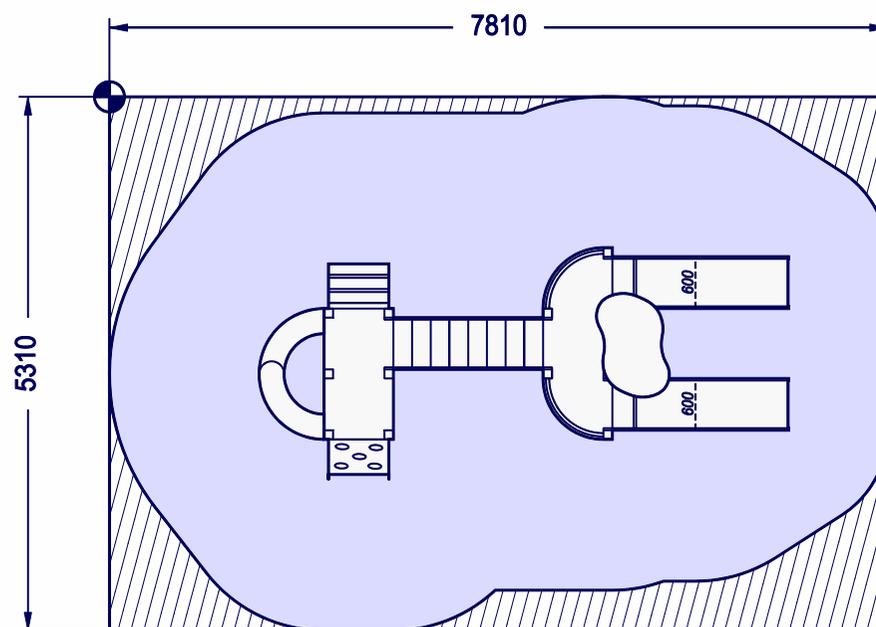

ZONAGE

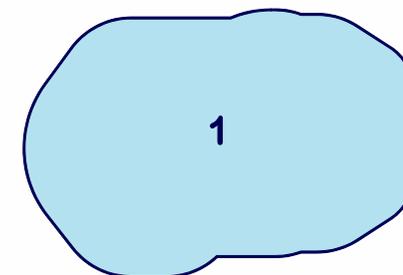

① H.C.L. 1.0m = 34.2 m²

⊕ Mire de départ de cotes

○ Zone de sécurité = 34.2 m²

▨ Surface d'impact = 41.5 m²

Kombinaison Spéciale n° 1232 Réf. : KKS 1232

AMENAGEMENT D'UNE AIRE DE JEUX

Dessiné le : 03/05/2021

Par : LE DEUFF Pierre

Échelle : 1/75ème

A4