



NOMENCLATURE

1 KAB 100	1 KGT 203
1 KAF 151	1 KLC D18
1 KAG 150-T	1 KLG 150
1 KAV 150	1 KLP D15
1 KCC 100	1 KLS H18
1 KCR 150	1 KMB 515
1 KCR 157	1 KMC 058-T
1 KCR 204-S	1 KMZ 150
5 KCS T04	1 KTP 100
1 KER 090	2 KTP 150
1 KGD 150-T	1 KTO 150
1 KGS 150-T	

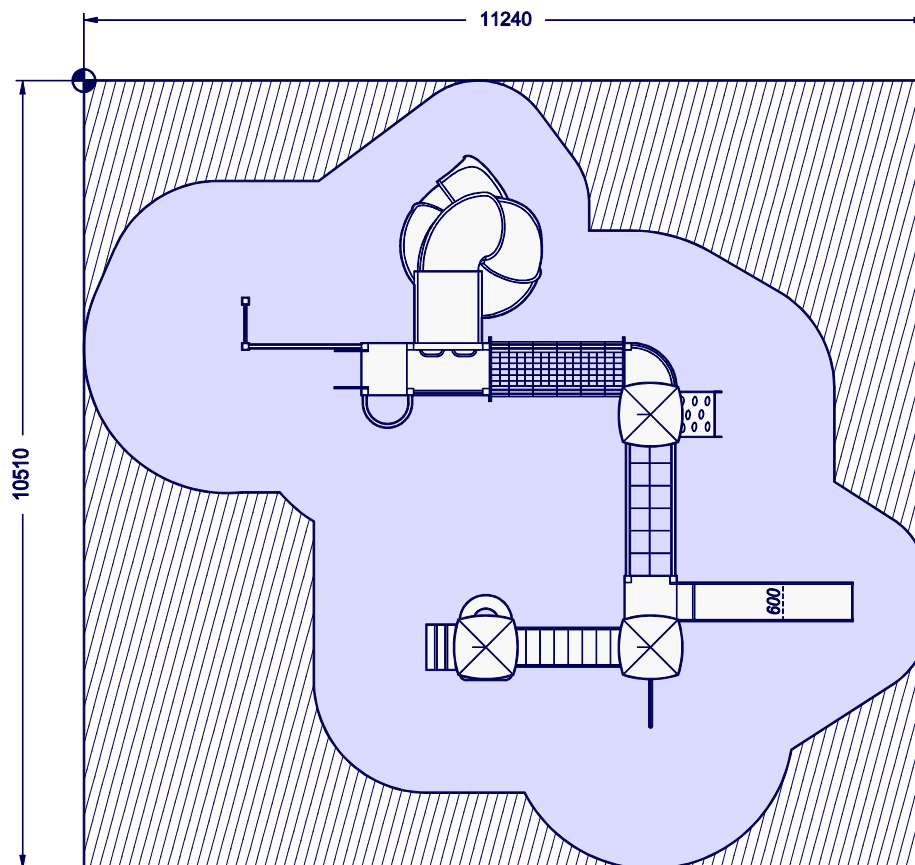

ZONAGE

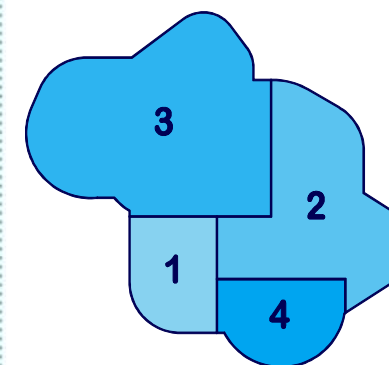

- ① H.C.L. 1.0m = 8.3 m²
- ② H.C.L. 1.5m = 21.0 m²
- ③ H.C.L. 2.0m = 33.5 m²
- ④ H.C.L. 2.1m = 8.5 m²

⊕ Mire de départ de cotes
 ○ Zone de sécurité = 71.3 m²
 ▨ Surface d'impact = 118.2 m²

Structure de jeu " Oxford "

Réf. : KKS 1266

AMENAGEMENT D'UNE AIRE DE JEUX

Dessiné le : 10/09/2021

Par : LE DEUFF Pierre

Échelle : 1/100ème

A4