


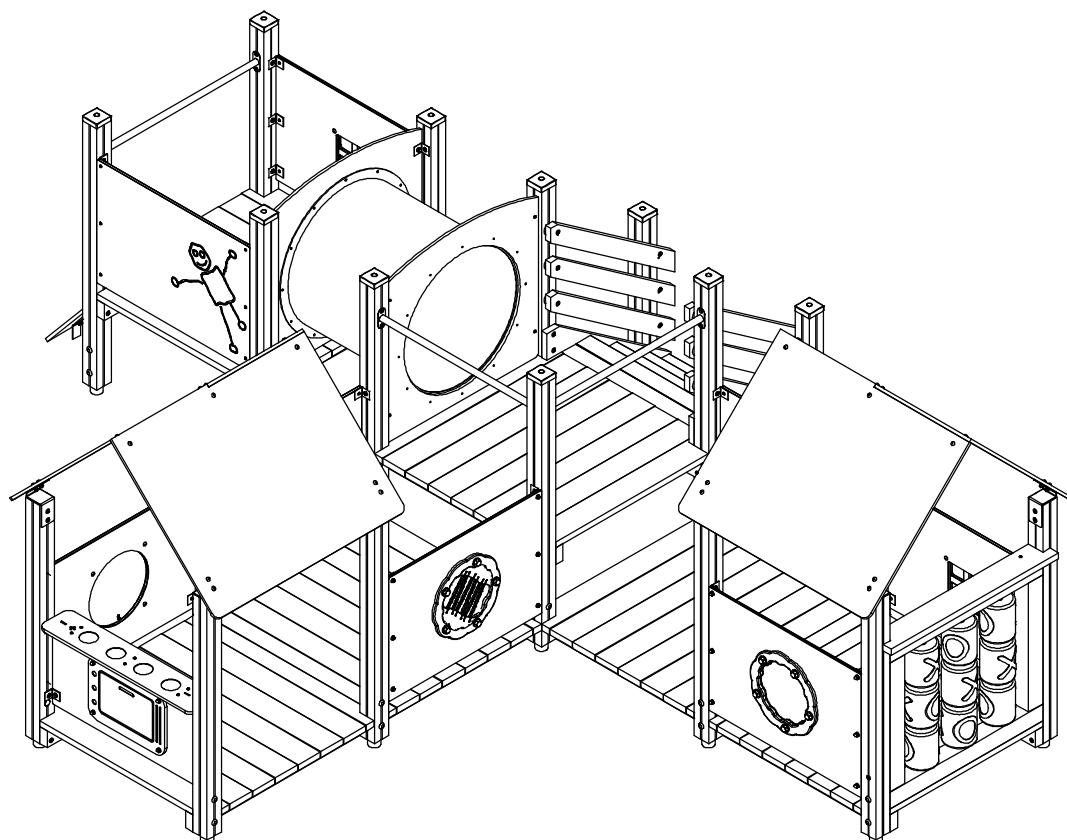

Montasje veiledning
Monteringsanvisning

1039B-1039S

20201012



Generell informasjon / Generell information 1039B-1039S

Aldersgruppe / Åldersgruppe:	1-8 år
Arealbehov:	8,6m x 7,1m
Mål / Mått:	5,6m x 4,1m
Forankring / Förankring:	Støpning / Gjutning
Fallhøyde:	0,6 meter
Underlag:	Strid sand/fallskyddsmatta

Underlag	Beskrivning	Djup	Fallhøyde
Gress/Gräs	Utan steiner / Utan stenar		1-1,5m
Sand / Strid Sand	ikke byggbar / ej byggbar	30cm	3m
Bark	20-80mm	30cm	3m
Trespon / Träspån	5-30mm	30cm	3m
Annat materiale/ Annat material		ifølge sertifikat enligt certifikat	

Vid bruk av lösa massor ska förutom det gällande kravet läggas ytterligare 10 cm fyllnadsmassa.

Lekeplass/Lekplats.....

Ordre nr / Order nr.....

Levereringsdato/Leveransdatum.....

Produksjonsår/Produktionsår.....

Montert dato/Monteringsdatum.....

Montør/Montör.....

**Ta vare på denne dokumentasjonen og oppbevar den som en del internkontrollsystemet.
Förvara detta dokument på säkert ställe.**

Ettersyn og vedlikehold:



Daglig ettersyn:	Utføres ved behov, på lekeplasser med slitasje og hærverk kan det være behov for daglig kontroll.
Funksjonsettersyn:	Ettersynet har til hensikt å avdekke avvik i lekeapparatets funksjoner, spesielt skal slidedeler kontrolleres for slitasje. Utføres 4-6 ganger pr. år
Årlig hovedettersyn:	Kontroller fundamentet og avdekk råte eller rustdannelse. Ved behov bør alle trematerialer oljes eller males og slitt deler skiftes ut i forbindelse med kontrollen.

Översyn och underhåll:

Daglig översyn:	Utförs vid behov, på lekplatser med hårt slitage och risk för skadegörelse kan det finnas behov av daglig kontroll.
Funktionsöversyn:	Syftet med översynen är att upptäcka avvikelser på lekutrustningens funktion. Komponenter som utsatt för hårt slitage bör kontrolleras extra noggrant. Utförs 4-6 gånger per år.
Årlig huvudöversyn:	Kontrollerar fundament för att upptäcka röta eller rostangrepp. Vid behov bör samtliga trämaterial oljas eller målas. Utslitna delar byts i anslutning till översynen.




Ytbehov & Höjder

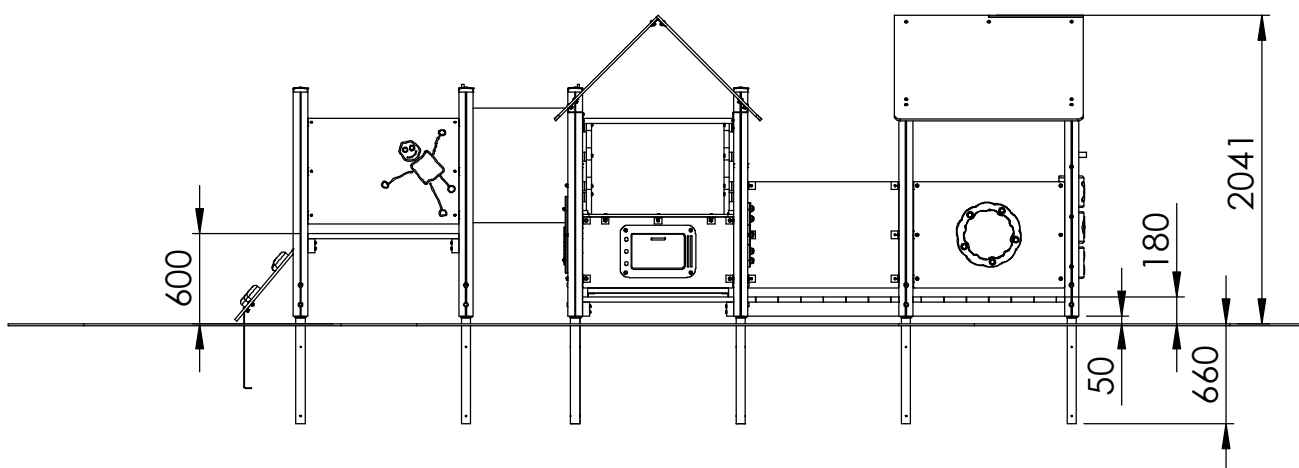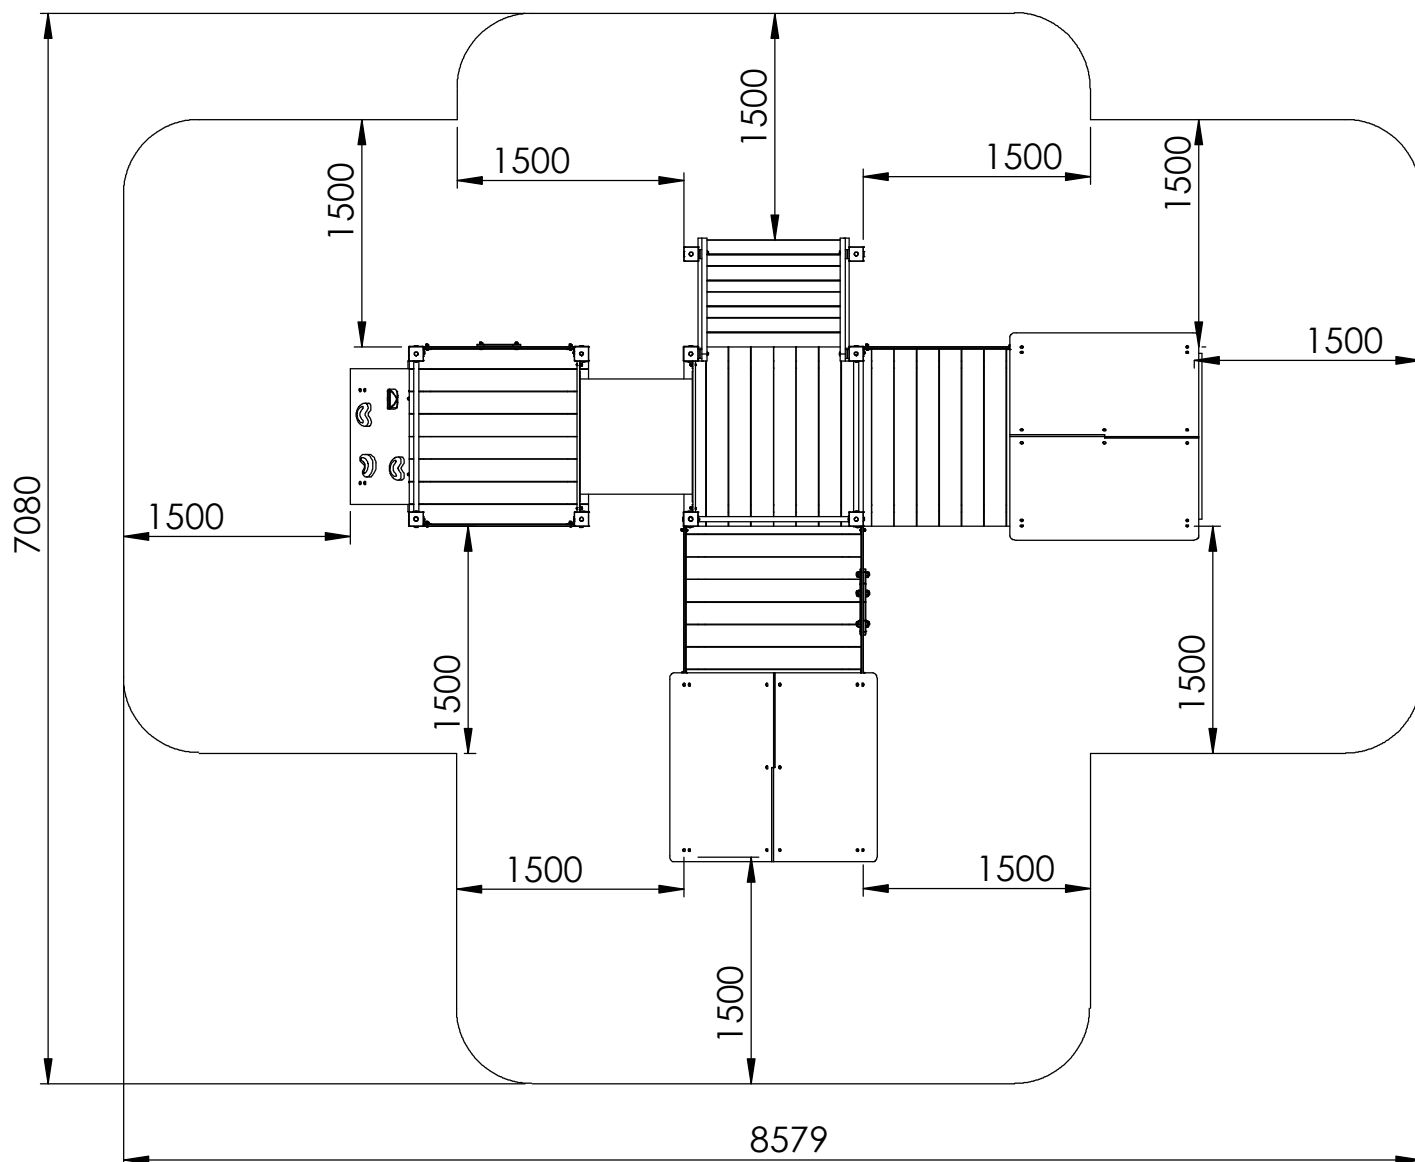



Placering av stolpar / Støping/Gjutningsdetalj

c/c-mått stolpar

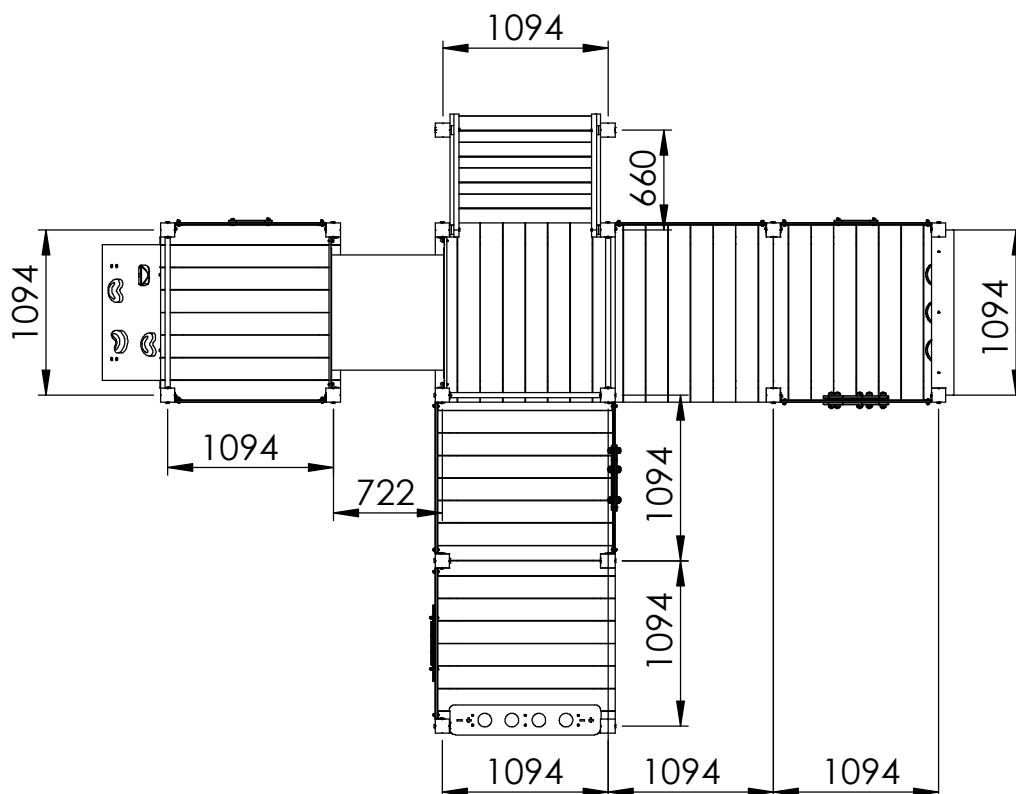

Støping / Gjutningsdetalj Stolpe

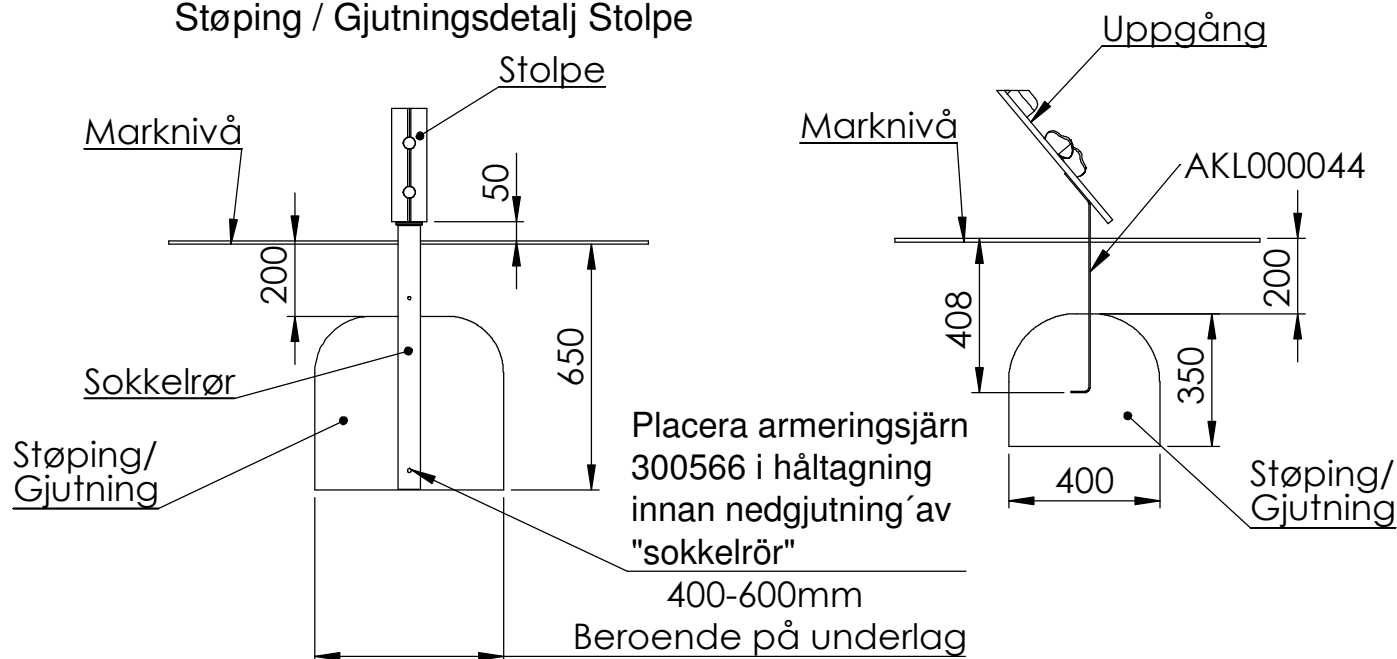

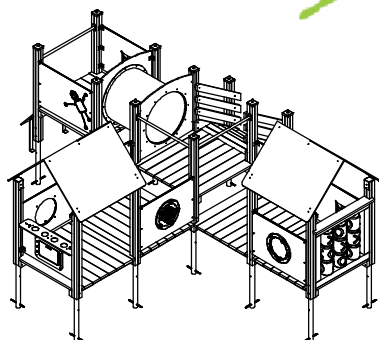


ITEM NO.	Artnr	Benämning	Dimension	Antal/QTY.
1	1994	Trappsektion	H:600	1
2	1994-3	Handledare/Gelender	L:1039	6
3	224512	Distans	Ø60	24
4	2802-30B	Fönster Blå	290x290	2
5	300028	Sokkelrör/Jordankare		18
6	300032	Golv-Standard	1188x1188	2
7	300037	Stolpe	H:1350 94x94	8
8	300082	Tak Blå	1250x970	4
9	300112	Golv Dubbelt	1188x2288	2
10	300123	Uppgång med klättersten	895x700	1
11	300158-1B	Tunnelskiva Blå	B:999	2
12	300183	Stolphatt Blå	95x95	10
13	300256G	Tunnelsegment GUL	750mm	1
14	300380	Stolpe	H:1500 94x94	8
15	300393T	Stolpe	H:1000 94x94	2
16	300566	Armeringsjärn	L:240	18
17	3206-94	TrippTrappTrull	1000x912	1
18	4401	Make It Rain		1
19	4402	SpinMaze		1
20	4404	3-in row		1
21	88-025	Butiksdisk	34x146x1094	1
22	94-002B	Skärm Hej! Blå	999x700	2
23	94-003R	Skärm Fönster Röd	999x700	2
24	94-005R	Skärm Spis Röd	999x470	1
25	94-006B	Ugnslucka Blå	500x350	1
26	94-007B	Spishäll Blå	999x200	1
27	94-010B	Aktivitetsskärm Blå	999x700	2
28	94-019R	Skärm 1-2-3 Röd	999x700	1
29	94-021B	Aktivitetsskärm 3-i-rad/Solar Blå	999x700	1
30	AKL000029	Beslag uppgång	B:1000	1
31	AKL000043	Voltstång	Ø34 L:1000	3
32	AKL000044	Jordankare Ramp		2
33	AKL000045	Takbeslag	50mm	66
34	AKL000050	Takbeslag	50x70	6
35	AKL000051	Takbeslag	94x94	8



1039S

ITEM NO.	Artnr	Benämning	Dimension	Antal S/QTY.
1	1994	Trappsektion	H:600	1
2	1994-3	Handledare/Gelender	L:1039	6
3	224512	Distans	Ø60	24
4	2802-30B	Fönster Blå	290x290	1
5	2802-30R	Fönster Röd	290x290	1
6	300028	Sokkelrør/Jordankare		18
7	300032	Golv-Standard	1188x1188	2
8	300037	Stolpe	H:1350 94x94	8
9	300082	Tak Blå	1250x970	2
10	300082S	Tak Svart	1250x970	2
11	300112	Golv Dubbelt	1188x2288	2
12	300123	Uppgång med klättersten	895x700	1
13	300158-1S	Tunnelskiva Svart	B:999	2
14	300183	Stolphatt Blå	95x95	10
15	300256B	Tunnelsegment Blå	750mm	1
16	300380	Stolpe	H:1500 94x94	8
17	300393T	Stolpe	H:1000 94x94	2
18	300566	Armeringsjärn	L:240	18
19	3206-94	TrippTrappTrull	1000x912	1
20	4401	Make It Rain		1
21	4402	SpinMaze		1
22	4404	3-in row		1
23	88-025	Butiksdisk	34x146x1094	1
24	94-002S	Skärm Hej! Svart	999x700	2
25	94-003S	Skärm Fönster Svart	999x700	2
26	94-005S	Skärm Spis Svart	999x470	1
27	94-006B	Ugnslucka Blå	500x350	1
28	94-007B	Spishäll Blå	999x200	1
29	94-010S	Aktivitetsskärm Svart	999x700	2
30	94-019S	Skärm 1-2-3 Svart	999x700	1
31	94-021S	Aktivitetsskärm 3-i-rad/solar Svart	999x700	1
32	AKL000029	Beslag uppgång	B:1000	1
33	AKL000043	Voltstång	Ø34 L:1000	3
34	AKL000044	Jordankare Ramp		2
35	AKL000045	Takbeslag	50mm	66
36	AKL000050	Takbeslag	50x70	6
37	AKL000051	Takbeslag	94x94	8

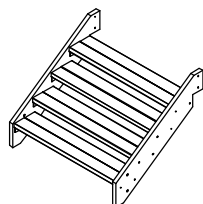

1994




1994-3



224512




300028

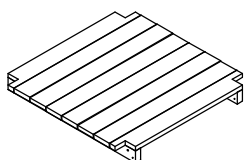


300032




300037

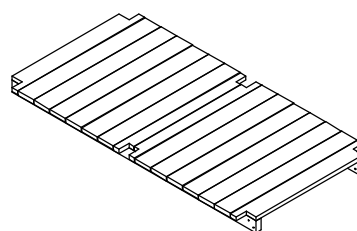


300112

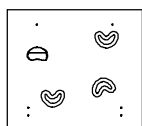


300123

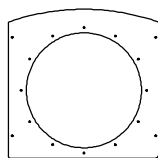

300158-1

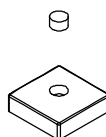


300183

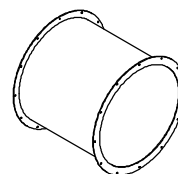


300256



300380

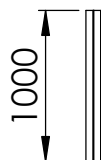

300393T

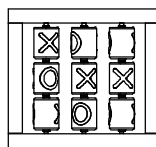

3206-94



88-025



4401




4402



4404




2802-30

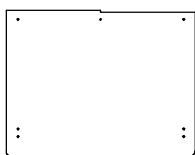


300082



94-002

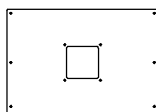


94-003

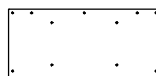


94-005




94-006

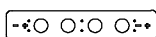


94-007

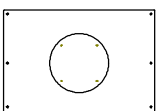


94-010

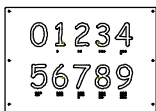


94-019

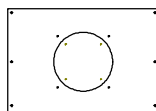

94-021

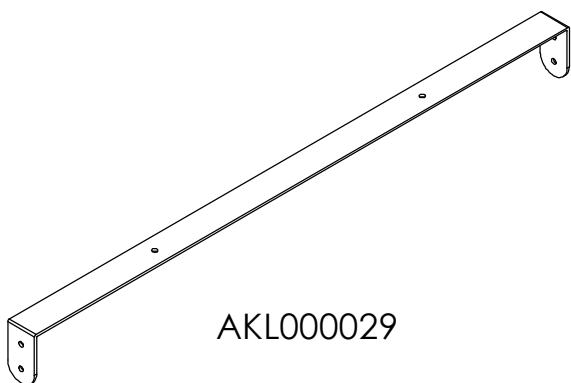

AKL000029

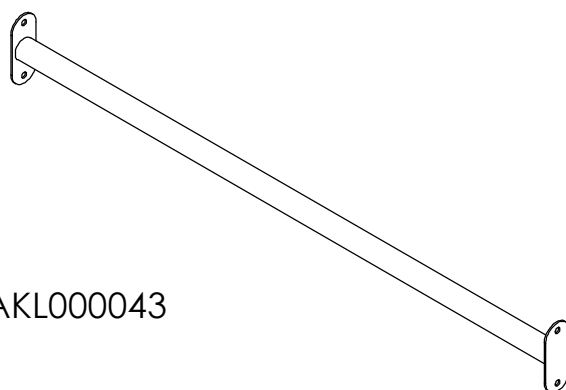

AKL000043




AKL000044




AKL000045












AKL000050

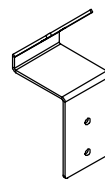


AKL000051

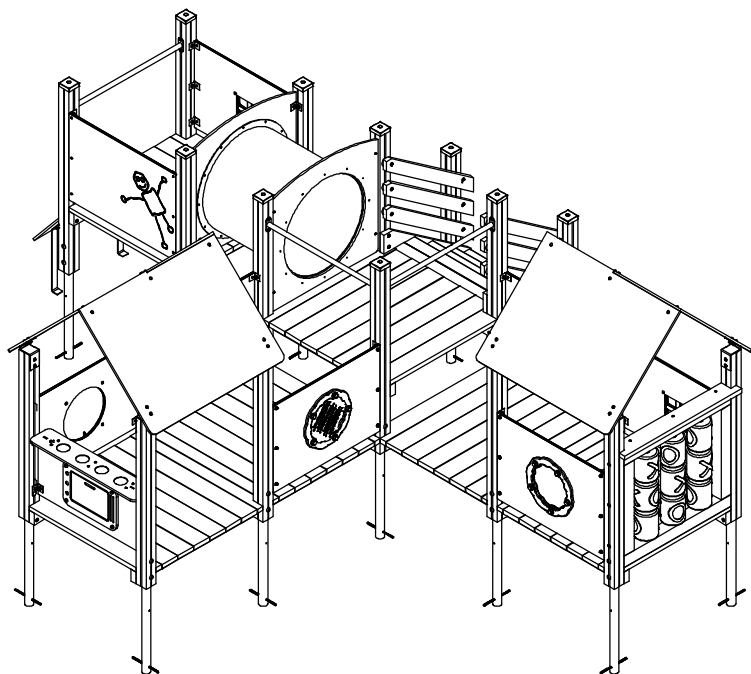

ITEM NO.	Artnr	Benämning	Dimension	Antal/QTY.
1	300029	Låsemutter/Låsmutter	Ø12	34
2	300030	Skive/Bricka	Ø12	34
3	300043	Låseskrue/Vagnsbult	12x90	32
4	300045	Panhode skrue	5x40mm	10
5	300046	Fransk Treskrue Torx	8x40	52
6	300058	Fransk Treskrue Torx	8x50	32
7	300059	Fransk Treskrue Torx	8x80	8
8	300093	Skive/Bricka	Ø8,4x20x1,25	121
9	300094	Mutter, lås	Ø8	120
10	300255	Fransk Treskrue Torx	8x100	44
11	300267	Låseskrue/Vagnsbult	8x45	4
12	300268	Låseskrue/Vagnsbult	12x120	4
13	300281	Plastpropp/Plastplugg	28mm	36
14	300358	Senkt skrue	5x80	3
15	300419	Fransk Treskrue Torx	8x150	18
16	300520	Plast kappe	Ø8	113
17	300537	Låseskrue/Vagnsbult	8x30	34
18	300577	Innv.6-kant m/rundhode	8x30	69
19	300579	Låseskrue/Vagnsbult	8x40	12

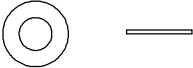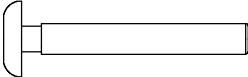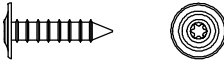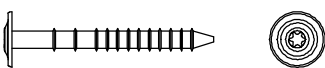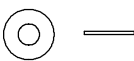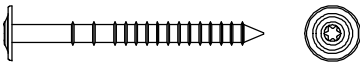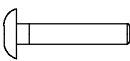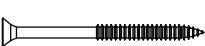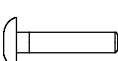300029	
300030	
300043	
300045	
300046	
300058	
300059	
300093	
300094	
300255	
300267	
300268	
300281	
300311	
300358	
300419	
300520	
300537	
300577	
300579	



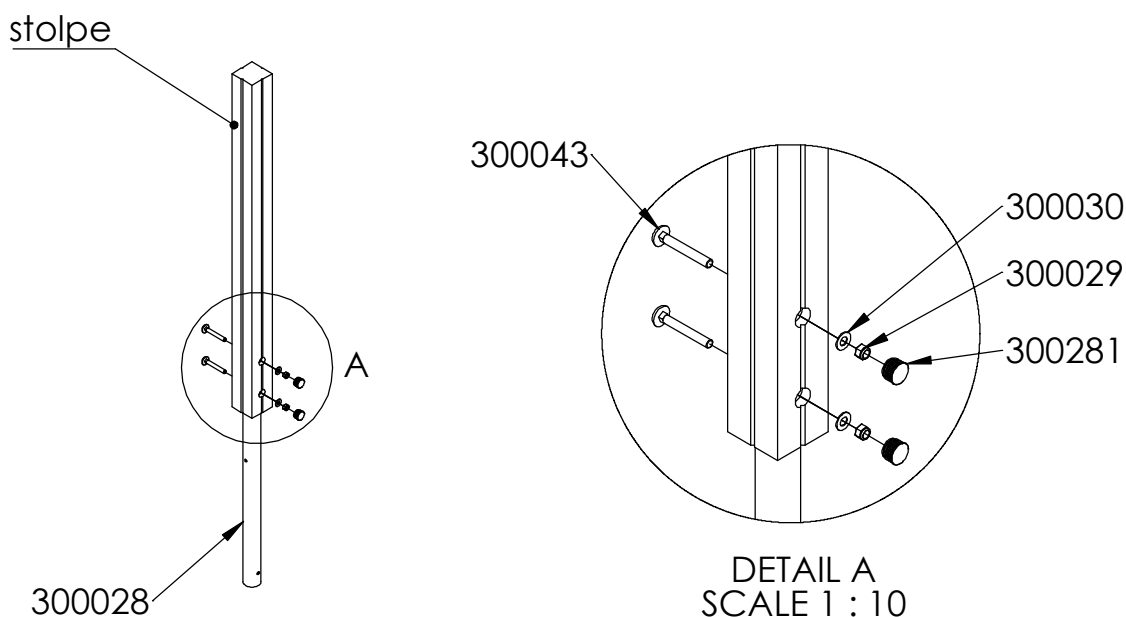


Fest stolpar til sokkelrør med låseskrue 12x90, skive Ø12, låsemutter Ø12 och plastplugg Ø28 - 2 stk per stolpe.


Fäst stolpar till jordankare med vagnsbult 12x90, bricka Ø12, låsmutter Ø12 och plastplugg Ø28 - 2 st per stolpe

OBS! NB!

Sätt i plastpluggen då lekhuset är färdigmonterat

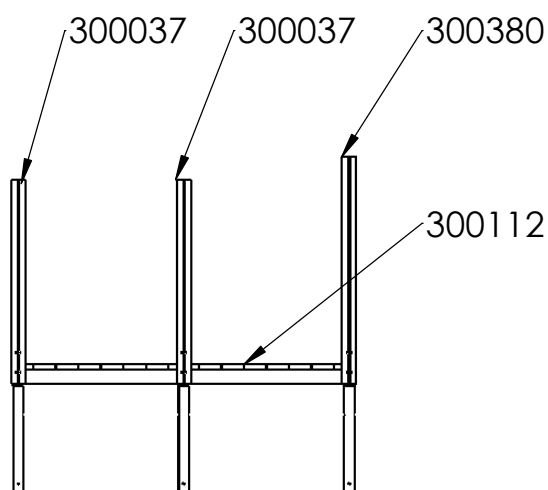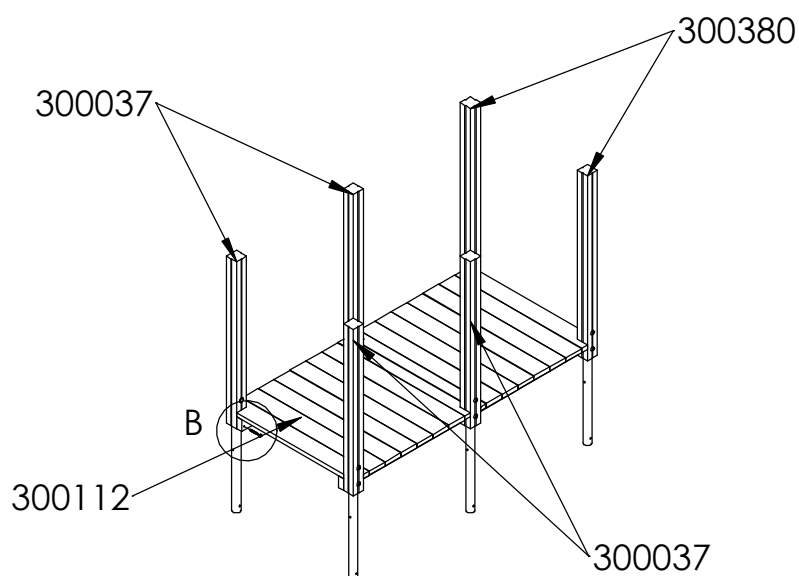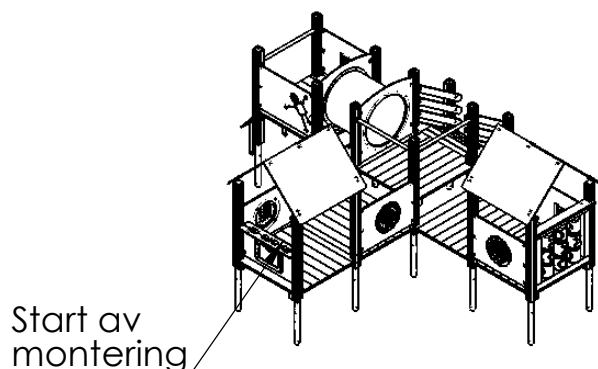




Golvets underknot placeras i liv med underkant stolpe


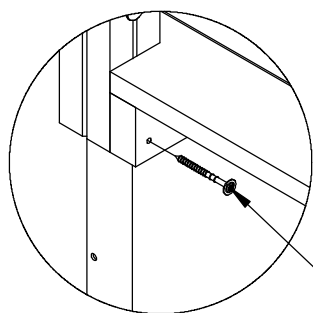


DETAIL B
SCALE 1 : 10



Montera golv mot stolpe med fransk träskruv Torx 8x100 - 12 st per golv
Höjd enligt illustration.

300255

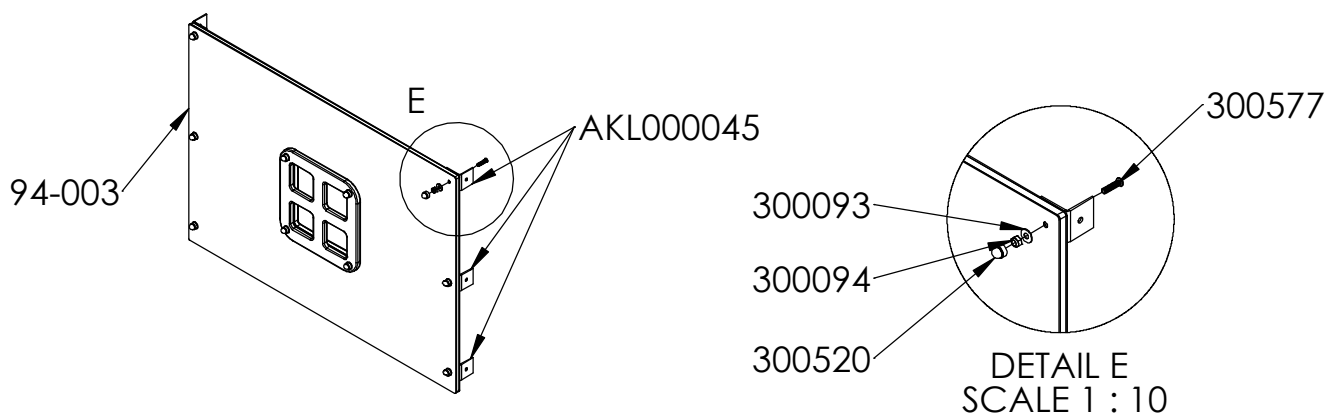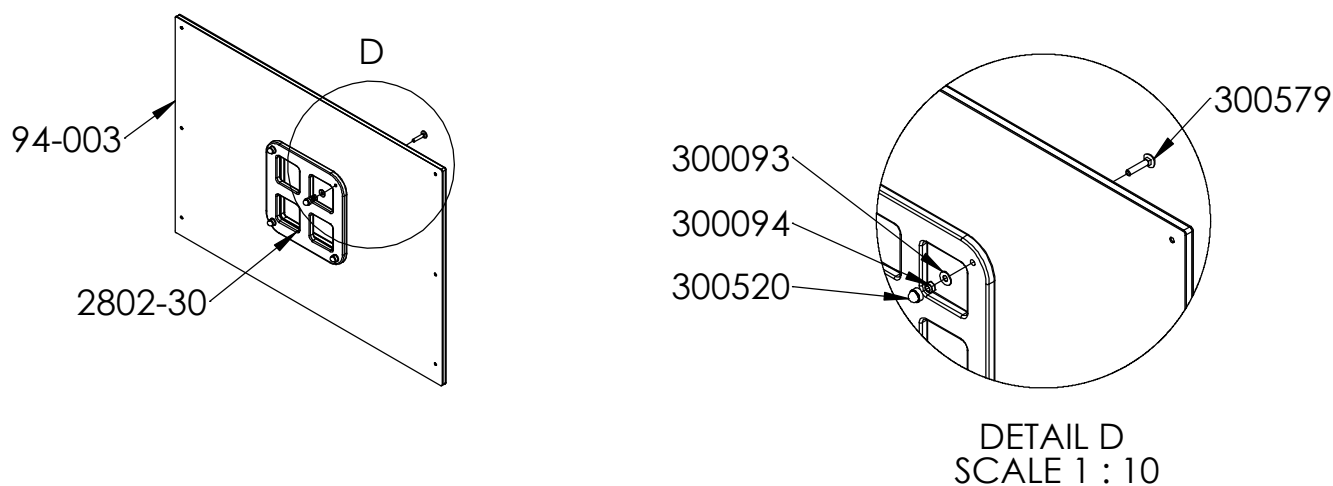
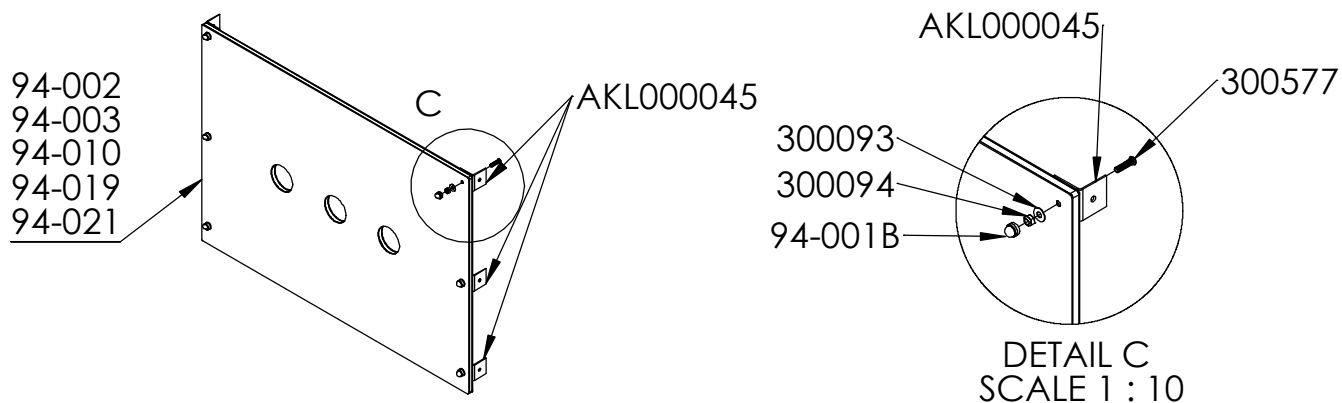


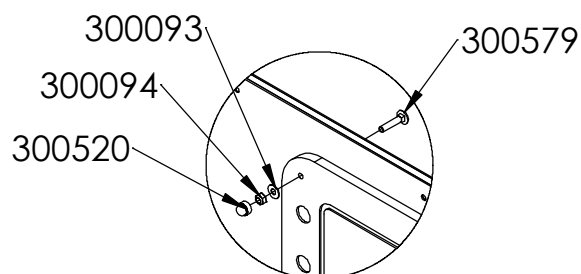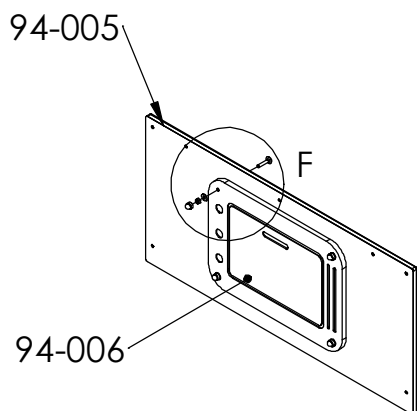





DETAIL F
SCALE 1 : 10

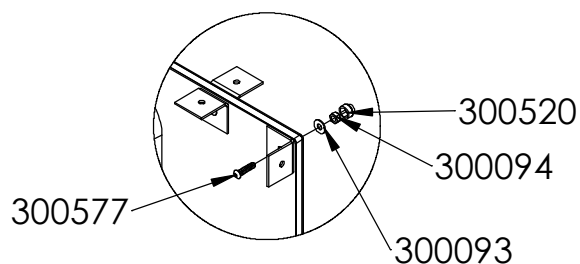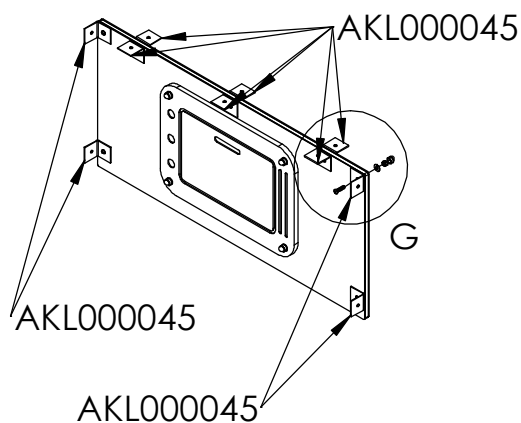

DETAIL G
SCALE 1 : 10

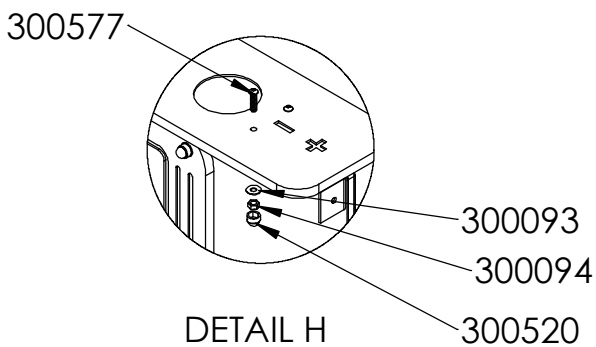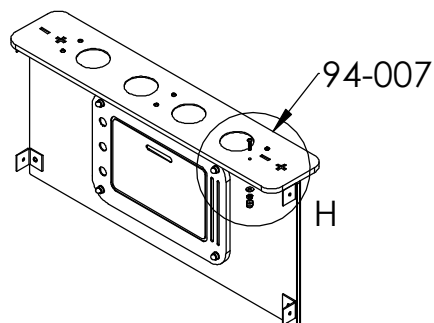


DETAIL H
SCALE 1 : 10

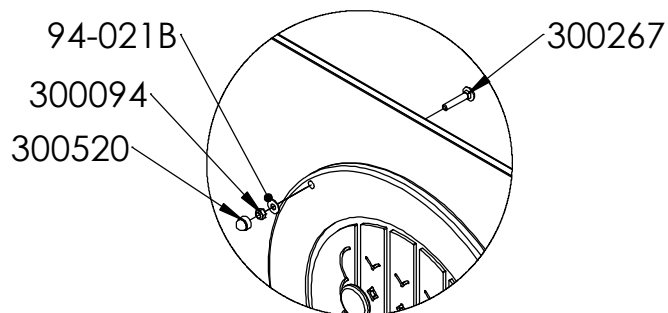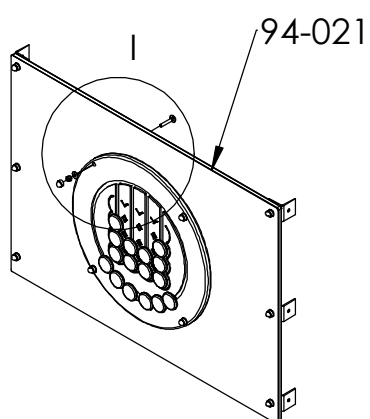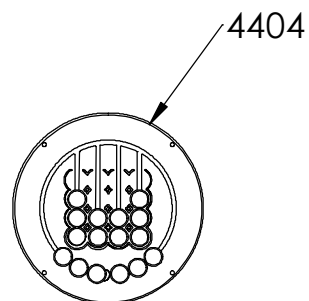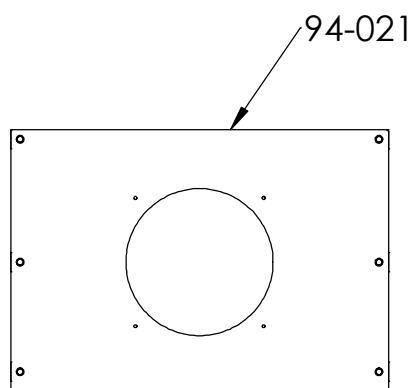

DETAIL I
SCALE 1 : 10


Montering av aktivitetstavla - Make It Rain

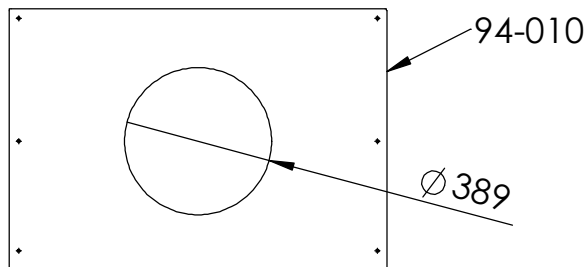

Komponenter till aktivitetstavla/insats
Levereras separat

Item	Code	Description	Qty
1	Rotor Insert	Pre-Assembled Make It Rain Insert	1
2	FPL1744-B	Large Rotor Frame - Rear	1
3	F8U0100-A	M10 Two Piece Security Cap - Flower	5
4	F8U0100-A (Centre Cap)	M10 Two Piece Security Cap - Flower - Centre Cap	5
5	F8U0014-A	M10 Washer - ZP	5
6	F8U0009-A	M10 Nylock Nut - ZP	5

Förmonterad insats/
aktivitetstavla

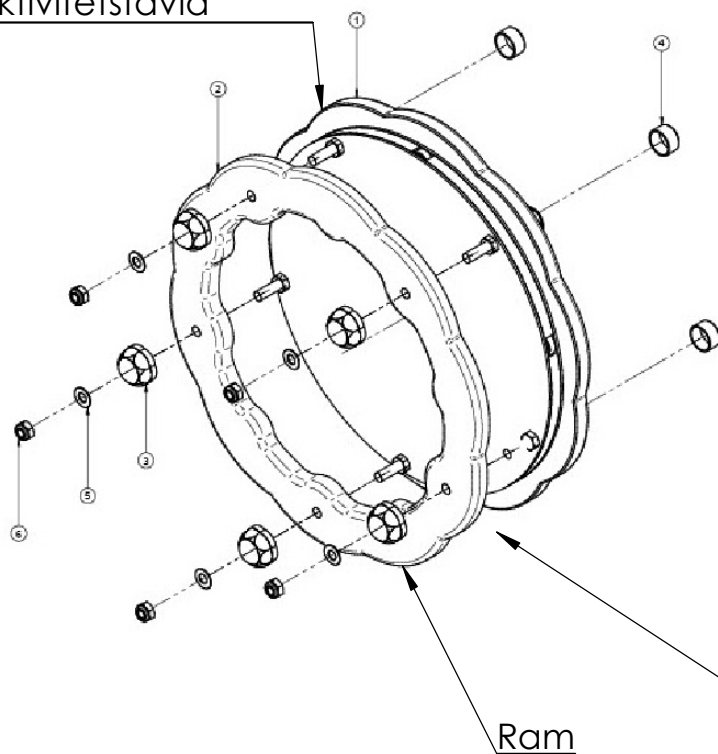

1. Placera förmonterad insats (aktivitetstavla) genom skärmens /rekverkets håltagning Ø389mm .


2. Placera ramen på den förmonterad insatsen, med hjälp av bultarna som sticker ut genom var och en av de 5 fästpunkterna.

3. Fäst den ramen på insatsen med hjälp av fästelement som visas på bilden.

4. Kontrollera att aktivitetstavlan fungerar korrekt.


5. När du är säker på korrekt funktionalitet, sätt in mitten kupoler (4) i var och en av säkerhetslocken.

Skärm/rekverk placeras mellan den förmonterade insatsen och ramen

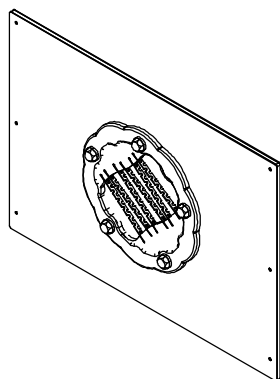

Monterad aktivitetstavla
Make It Rain


Montering av aktivitetstavla - SpinMaze

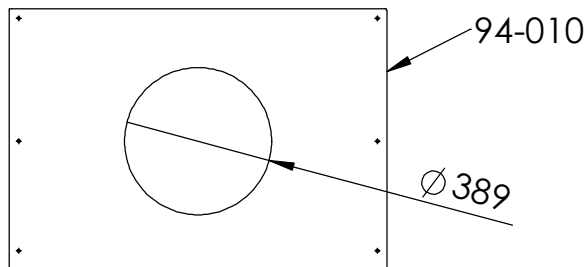

Komponenter till aktivitetstavla/insats Levereras separat

Item	Code	Description	Qty
1	Rotor Insert	Pre-Assembled Ball Maze Insert	1
2	FPL1744-B	Large Rotor Frame - Rear	1
3	FBU0100-A	M10 Two Piece Security Cap - Flower	5
4	FBU0100-A (Centre Cap)	M10 Two Piece Security Cap - Flower - Centre Cap	5
5	FBU0014-A	M10 Washer - ZP	5
6	FBU0009-A	M10 Nylock Nut - ZP	5

Förmonterad insats/ aktivitetstavla

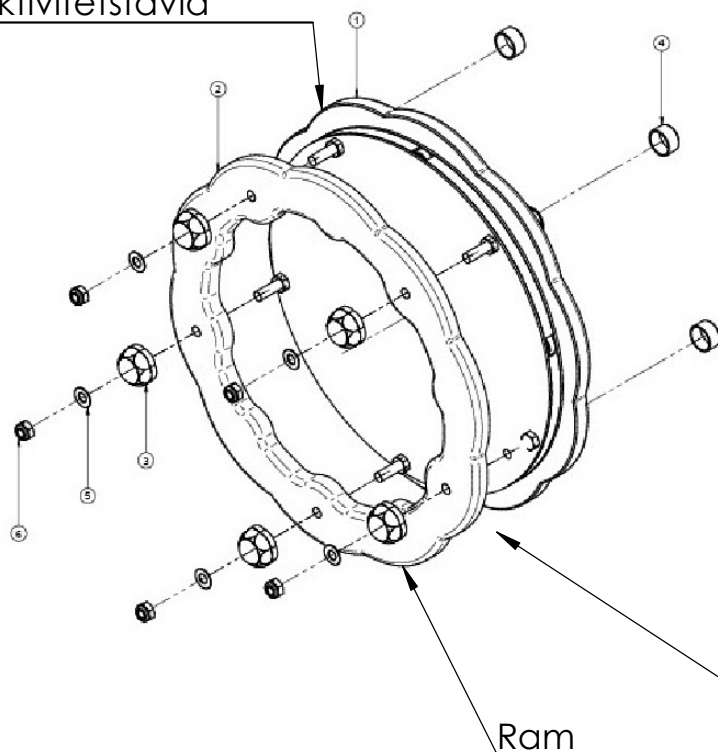

1. Placera förmonterad insats (aktivitetstavla) genom skärmens /rekkverkets håltagning Ø389mm .


2. Placera ramen på den förmonterad insatsen, med hjälp av bultarna som sticker ut genom var och en av de 5 fästpunkterna.

3. Fäst den ramen på insatsen med hjälp av fästelement som visas på bilden.




4. Kontrollera att aktivitetstavlan fungerar korrekt.

5. När du är säker på korrekt funktionalitet, sätt in mitten kupoler (4) i var och en av säkerhetslocken.


Skärm/rekkverk placeras mellan den förmonterade insatsen och ramen

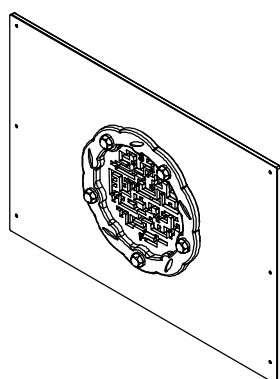

Monterad aktivitetstavla Spin Maze

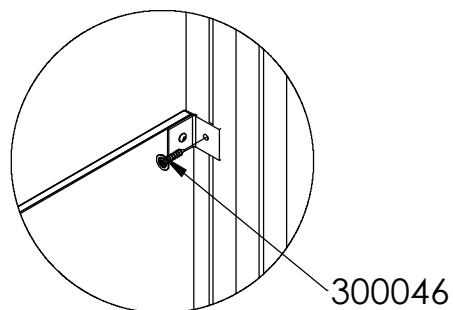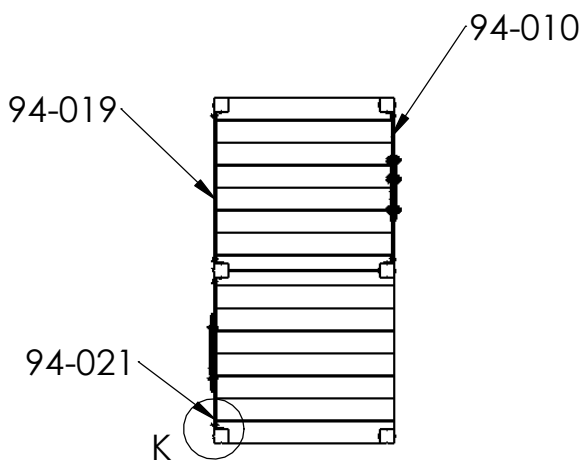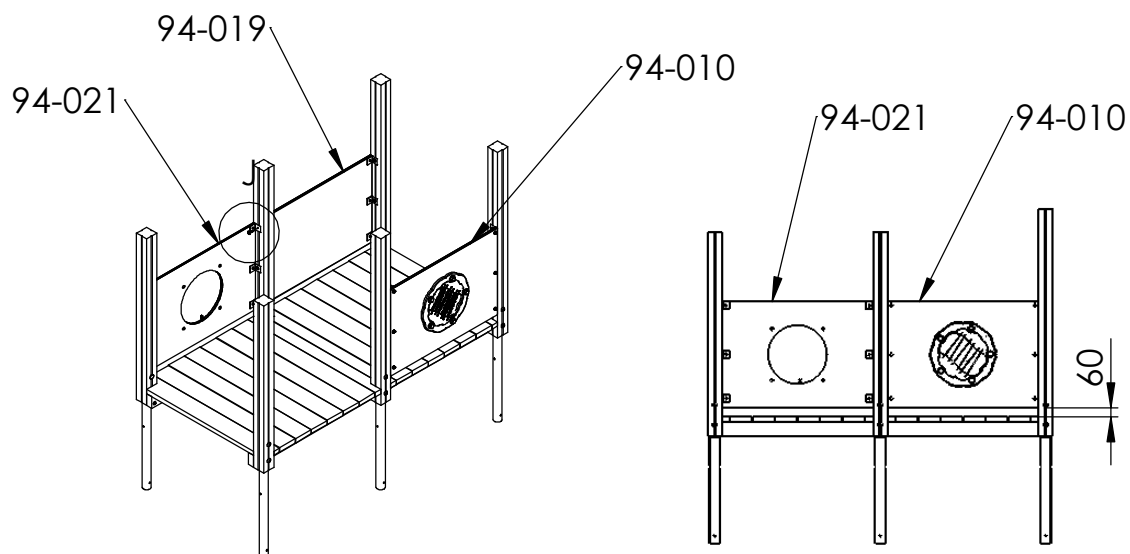

DETAIL J
SCALE 1 : 10




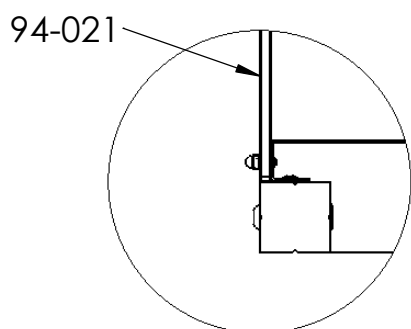


DETAIL K
SCALE 1 : 10


Montera vinkelbeslag mot stolpe med fransk träskruv torx 8x40
-tot 6 st per skärm/rekkverk

Mått: 60mm mellan golv ovkant
och underkant skärm/rekkverk

Placering av skärm/rekkverk.
Skärmen ska ligga i liv med
ytterkant stolpe.

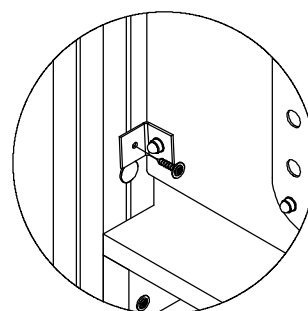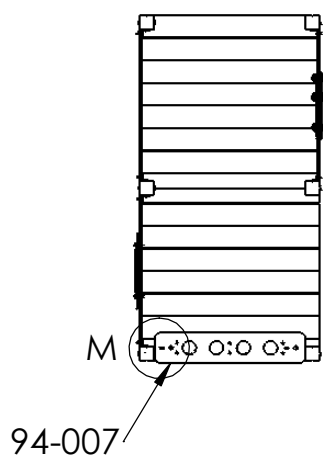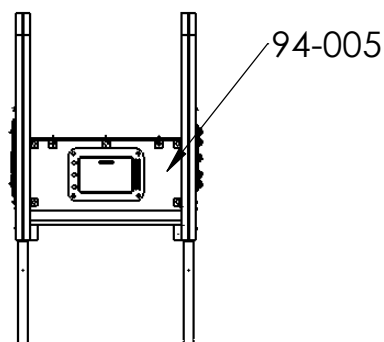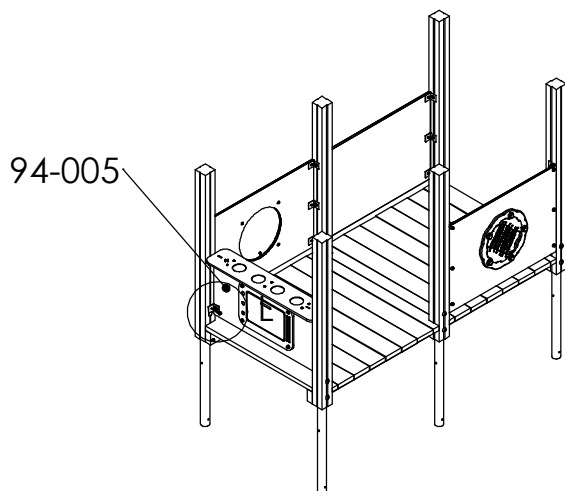

DETAIL L
SCALE 1 : 10



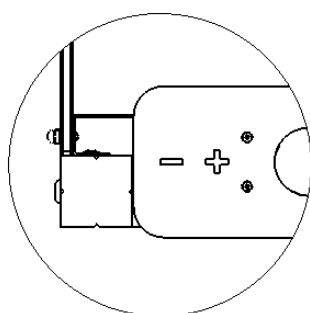


DETAIL M
SCALE 1 : 10

Montera vinkelbeslag mot stolpe med fransk träskruv torx 8x40
-tot 6 st per skärm/rekkverk




Mått: 60mm mellan golv ovkant och underkant skärm/rekkverk

Placering av ugn/spis
Skärmen ska ligga i liv med **innerkant** stolpe.

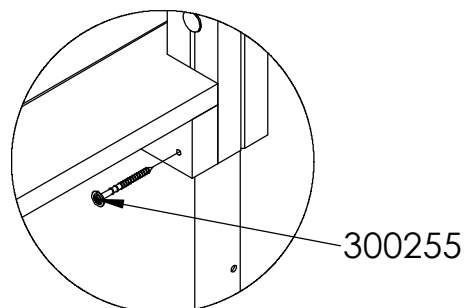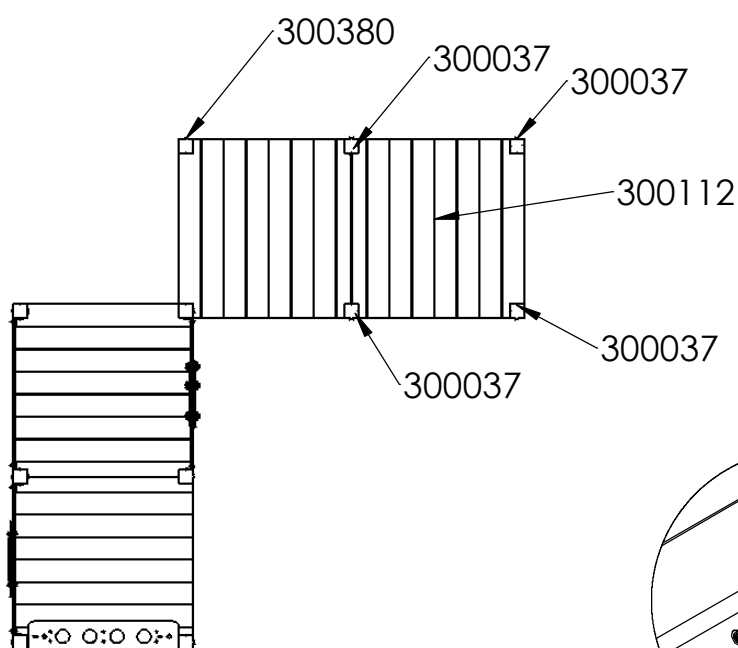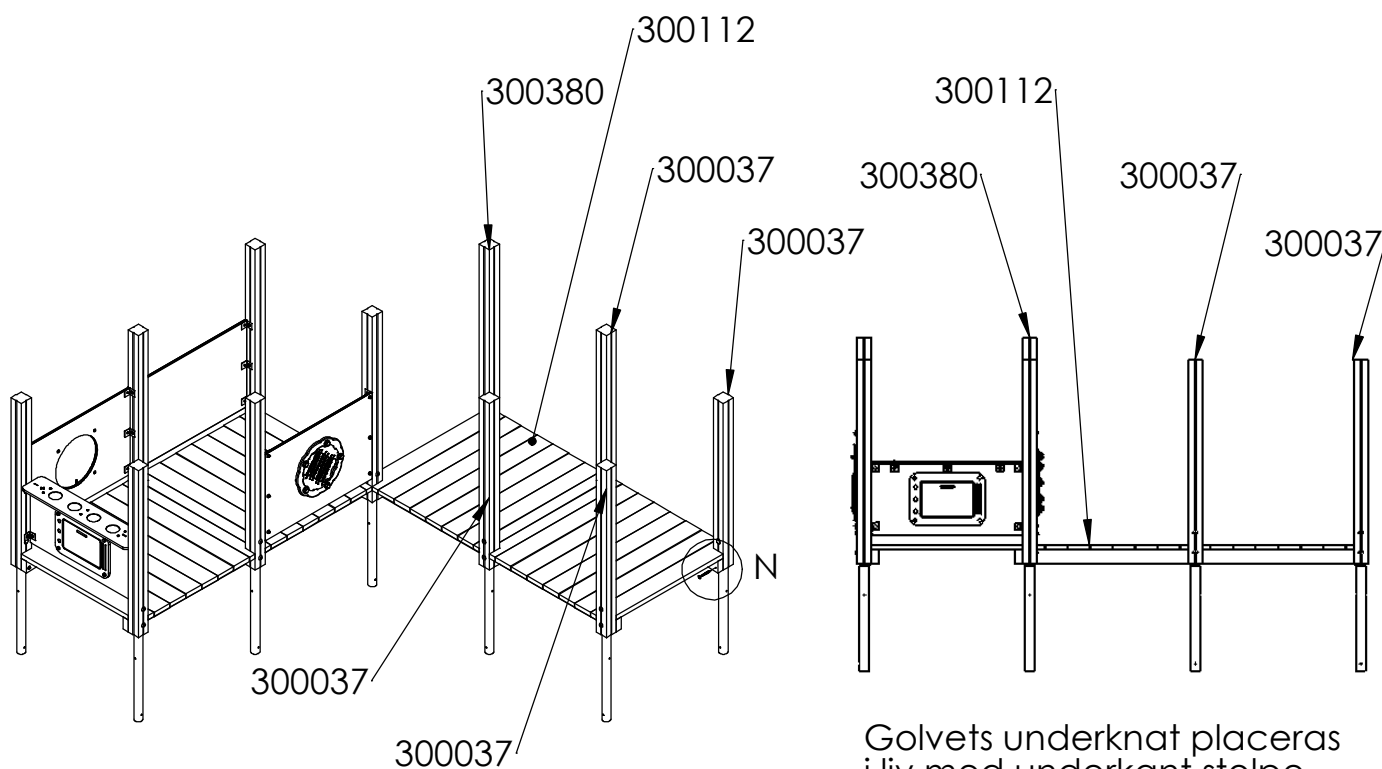

DETAIL N
SCALE 1 : 10

Montera golv mot stolpe med fransk träskruv Torx 8x100 - 12 st per golv
Höjd enligt illustration.

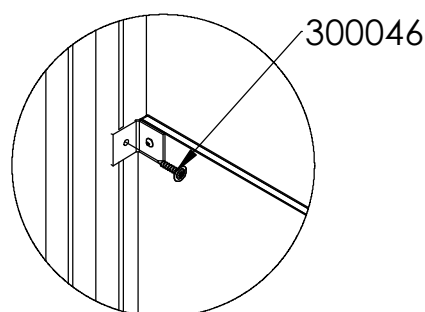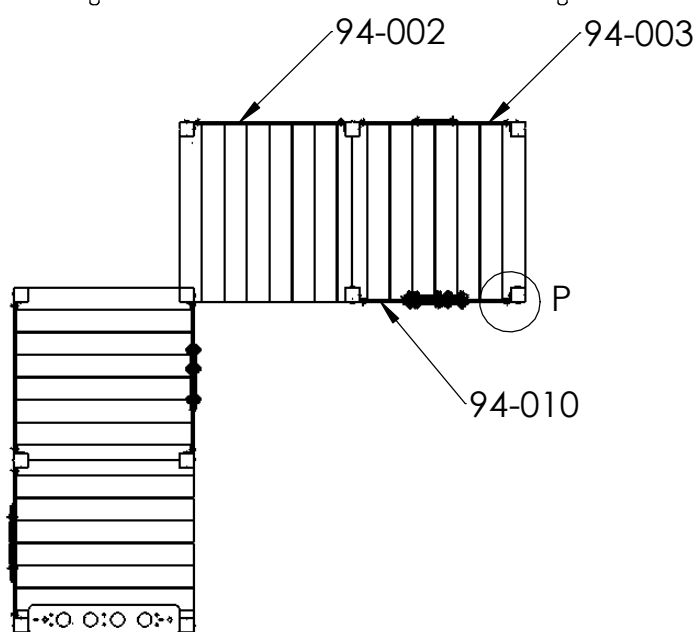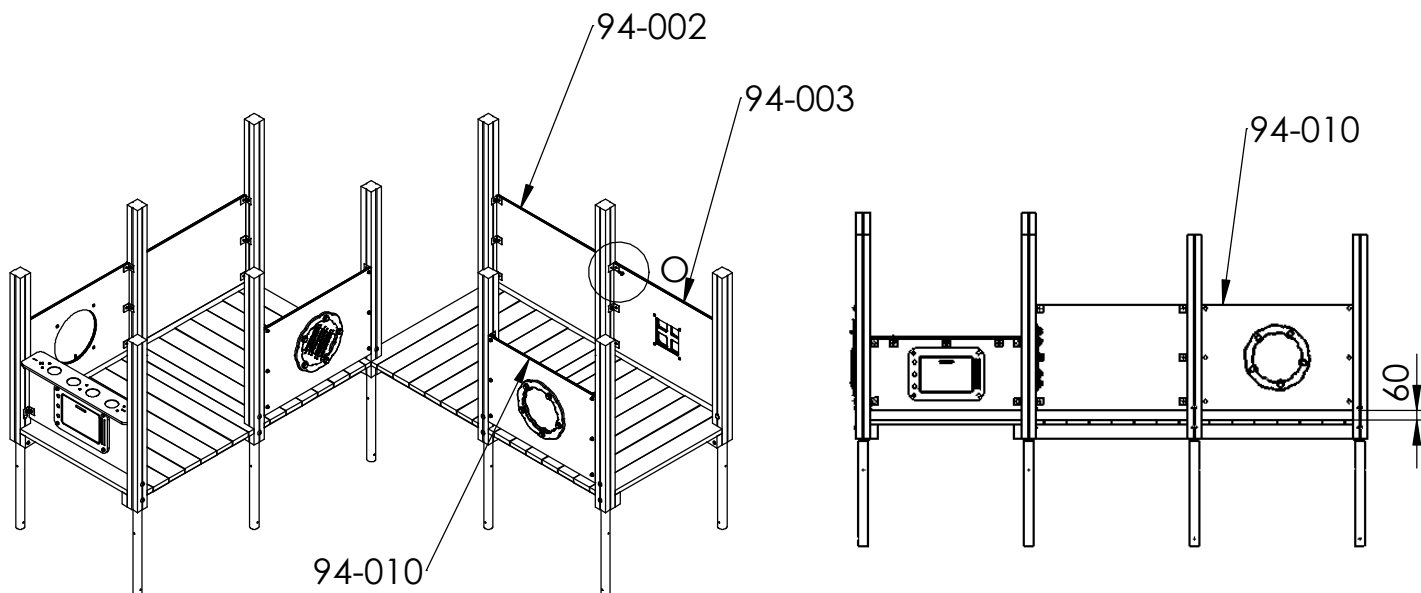


DETAIL O
SCALE 1 : 10


Montera vinkelbeslag mot stolpe med fransk träskruv torx 8x40 -tot 6 st per skärm/rekkverk

Mått: 60mm mellan golv ovkant och underkant skärm/rekkverk

Placering av skärm/rekkverk. Skärmen ska ligga i liv med ytterkant stolpe.


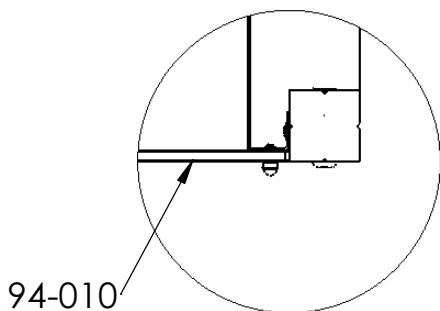


DETAIL P
SCALE 1 : 10


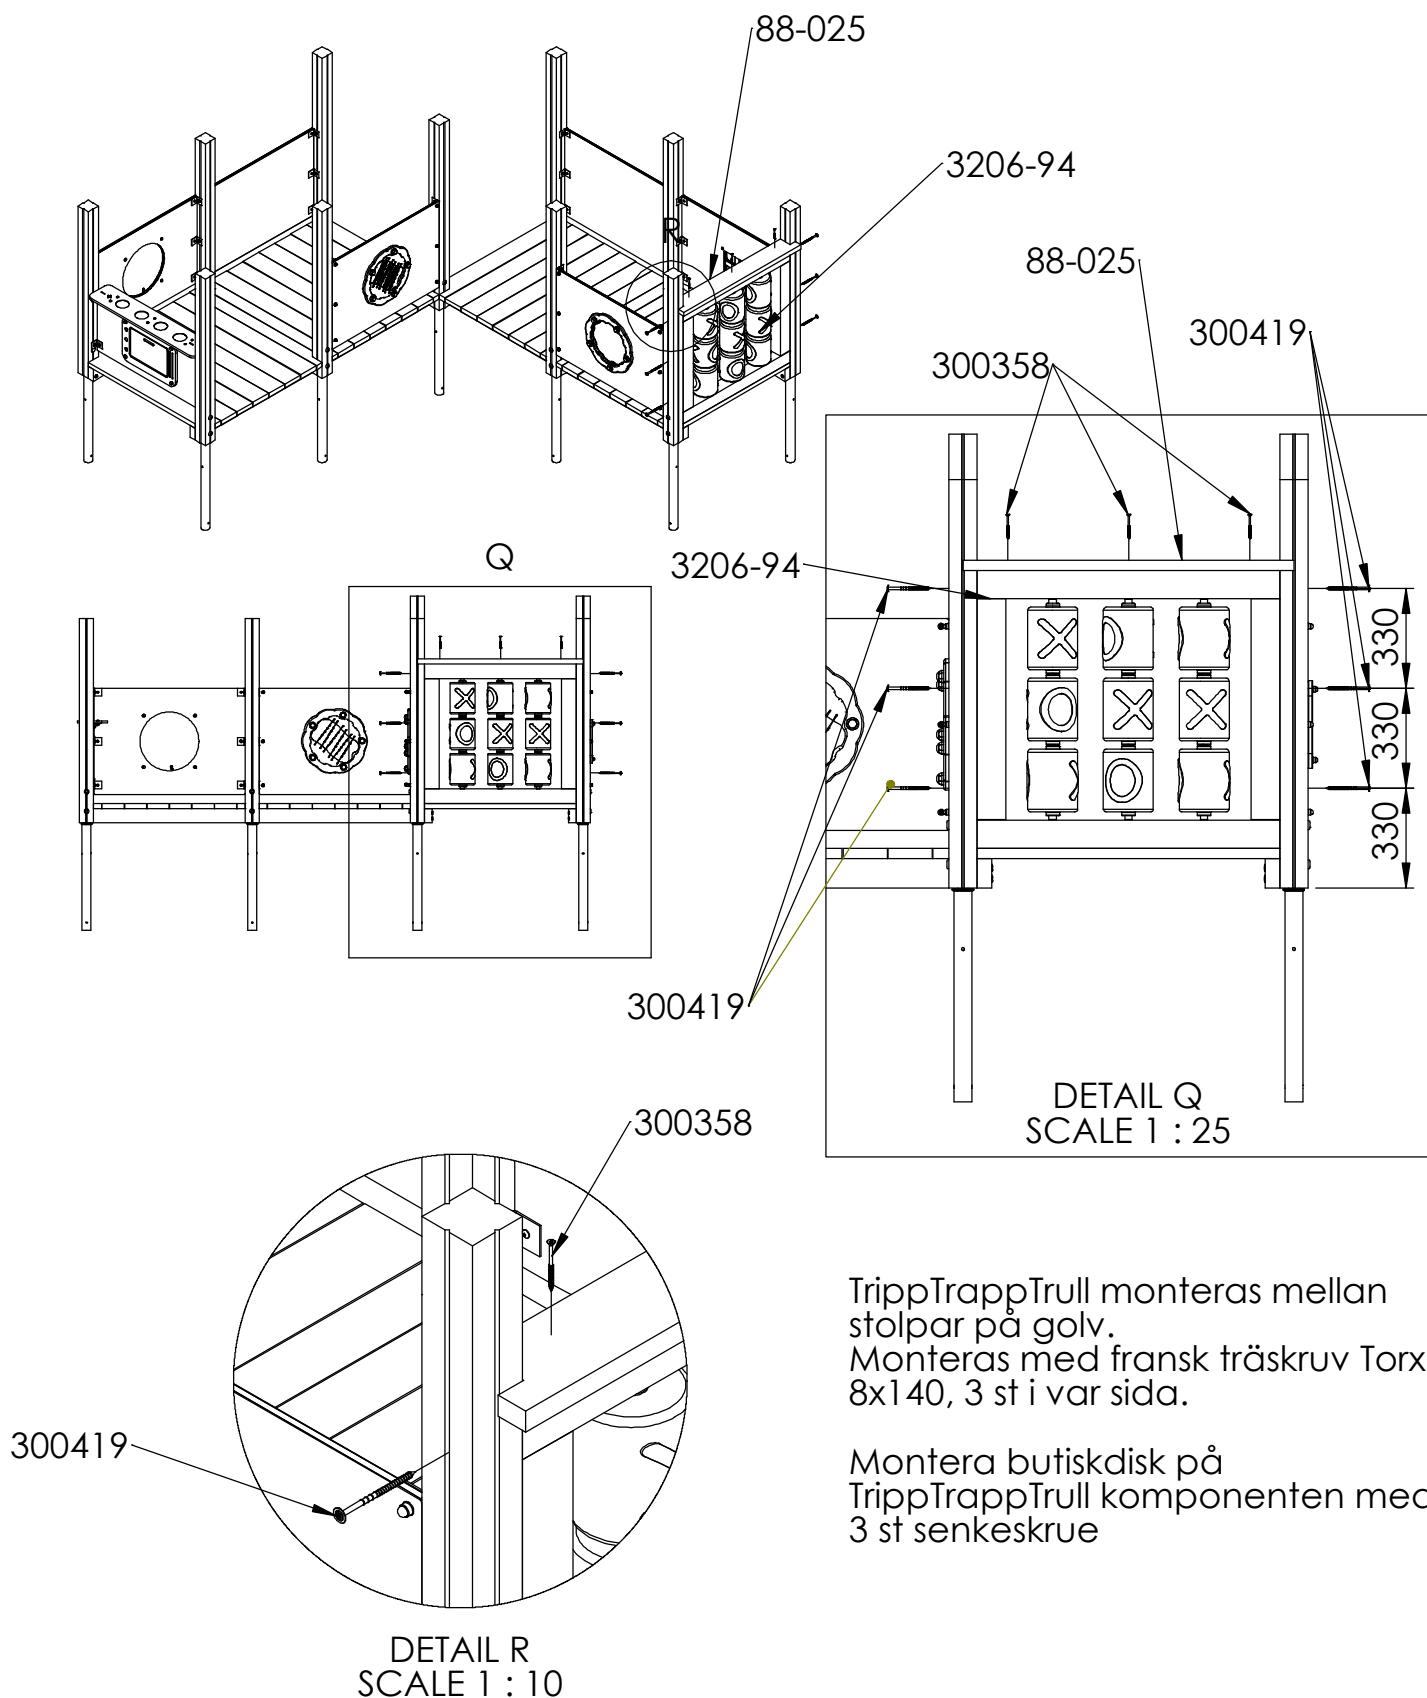


TrippTrappTrull monteras mellan stolpar på golv.
Monteras med fransk träskruv Torx 8x140, 3 st i var sida.

Montera butiskdisk på TrippTrappTrull komponenten med 3 st senkeskrue

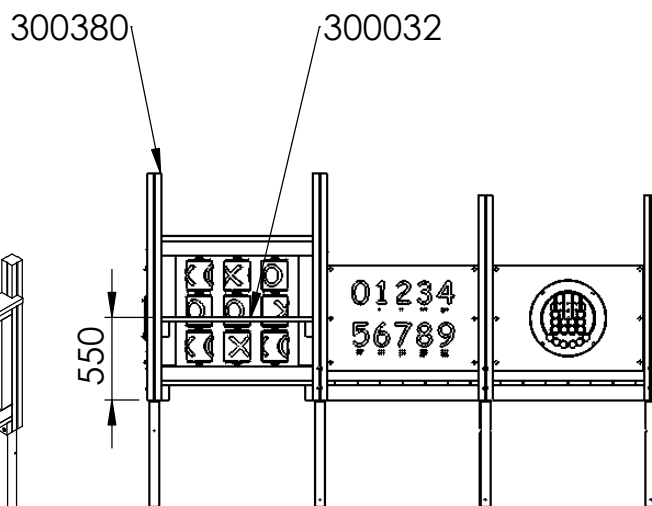
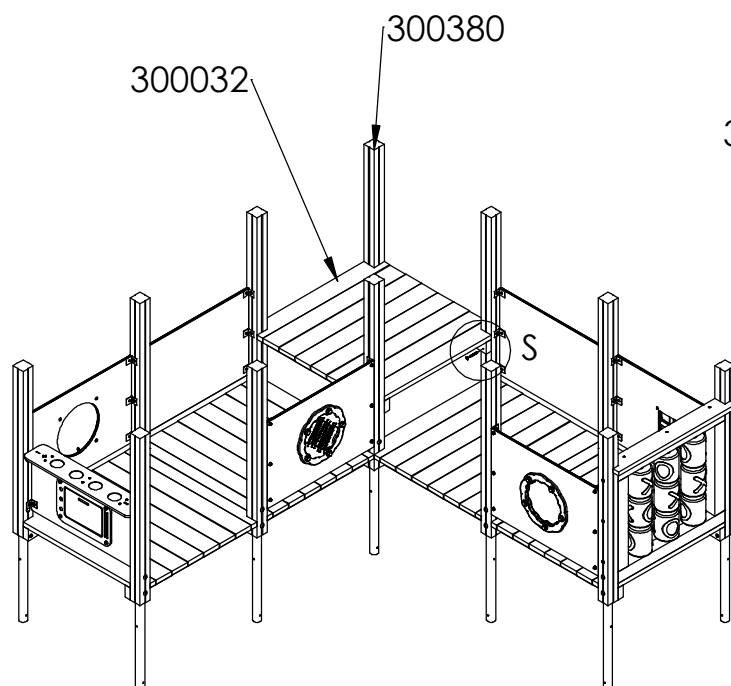


Mått från underkant stolpe
till ovkant golv

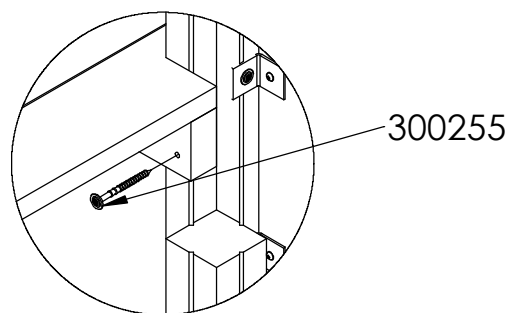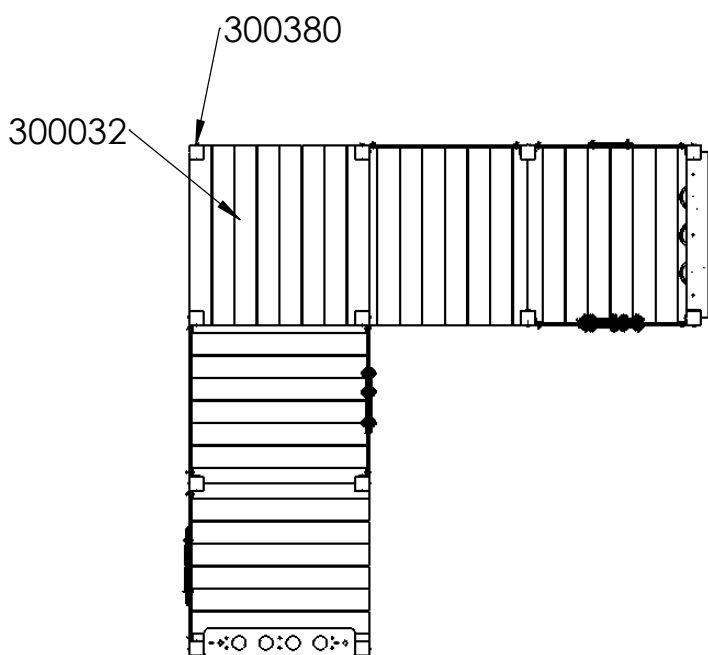

DETAIL S
SCALE 1 : 10

Montera golv mot stolpe med
fransk träskruv Torx 8x100 - 8 st per golv
Höjd enligt illustration.

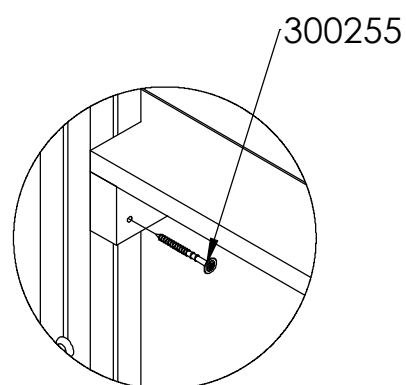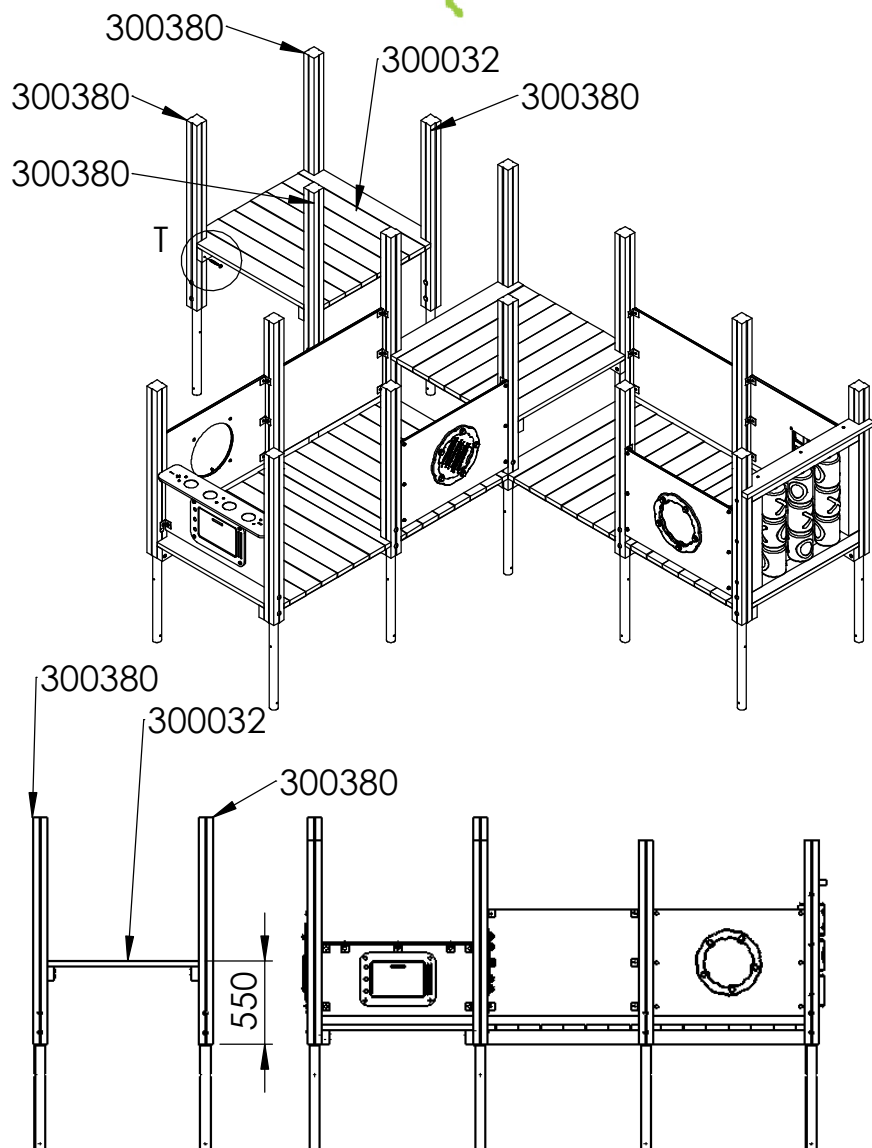


DETAIL T
SCALE 1 : 10

Montera golv mot stolpe med fransk träskruv Torx 8x100
- 8 st per golv
Höjd enligt illustration.




Observera golvets riktning

Mått från underkant stolpe
till ovankant golv




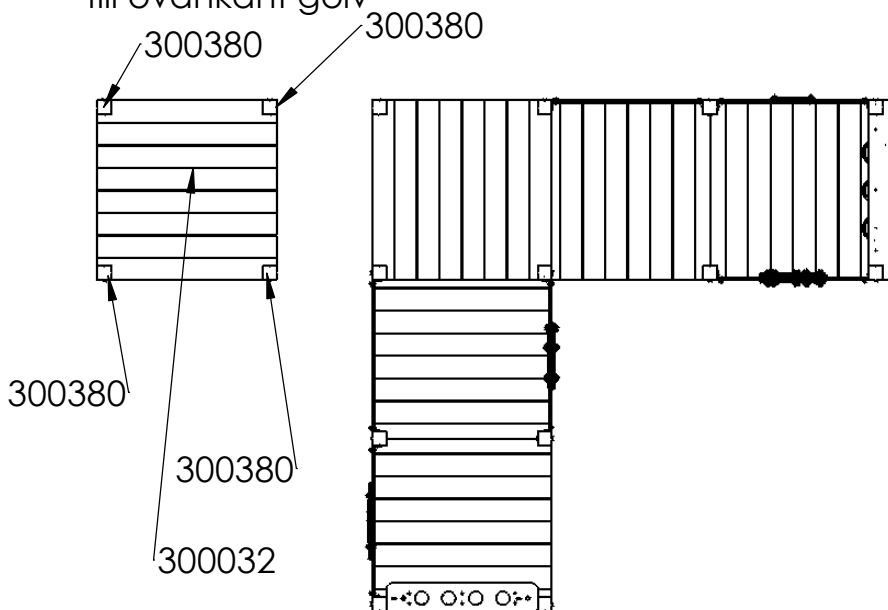




Tunnel levereras som
färdigt element

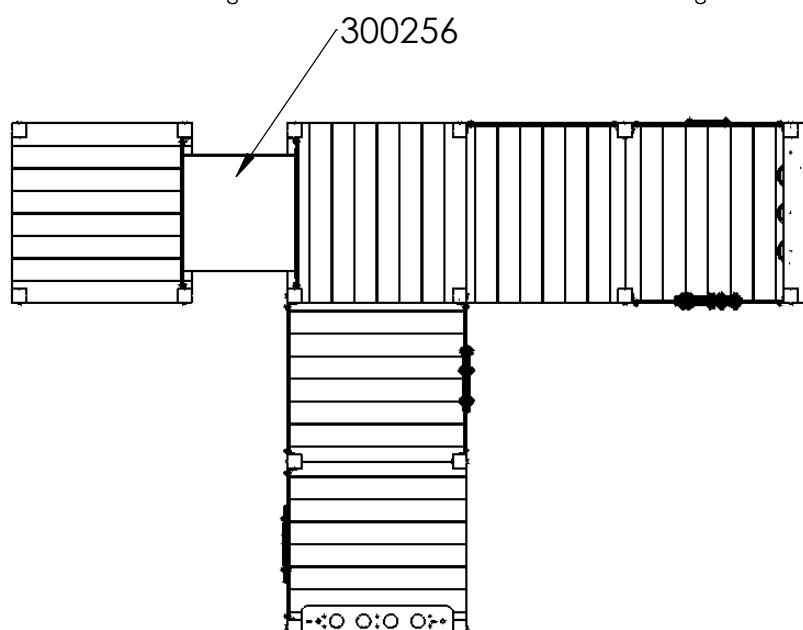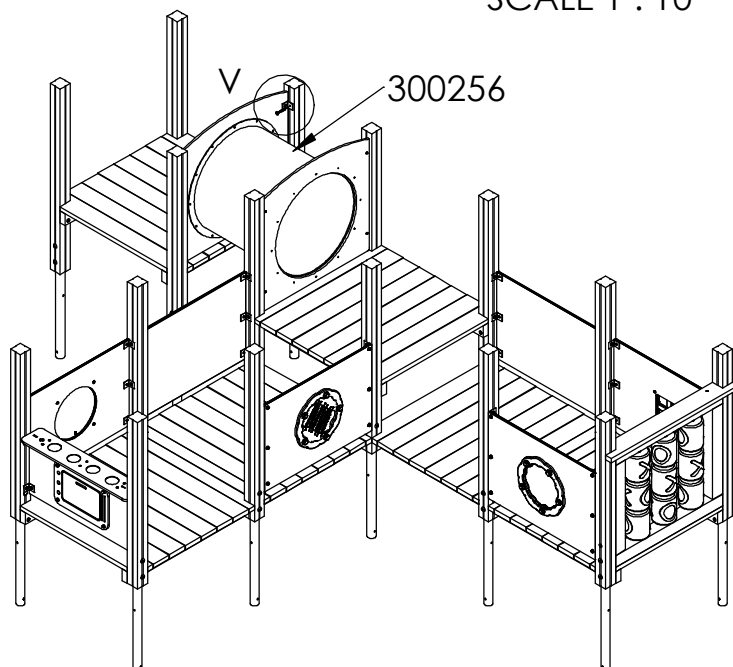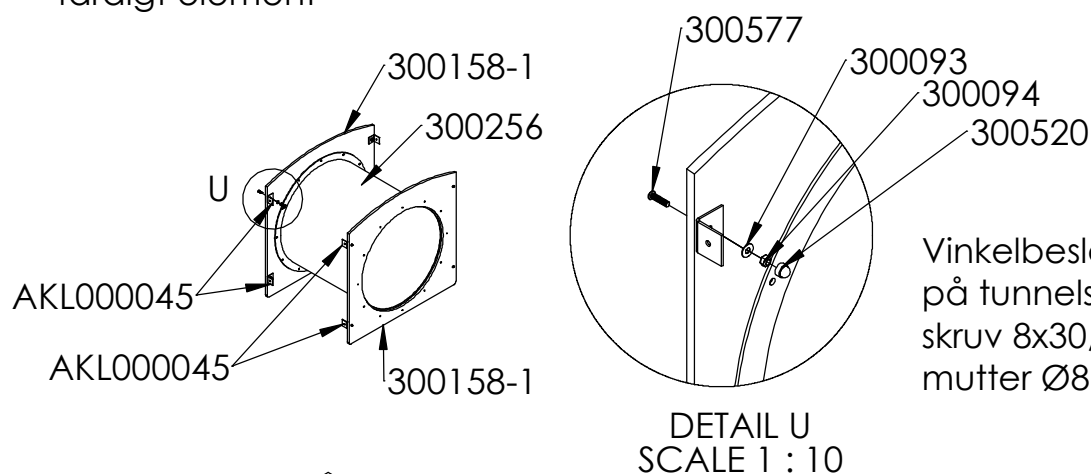

Beslag på tunnelskivor
monteras mot stolpe med
fransk träskruv 8x80
-4 st per tunnelskiva

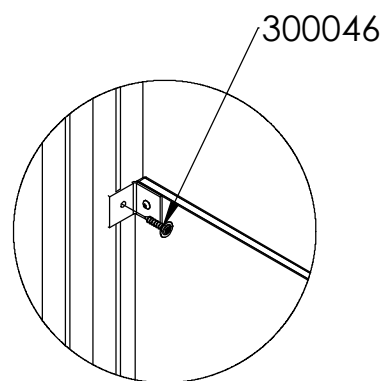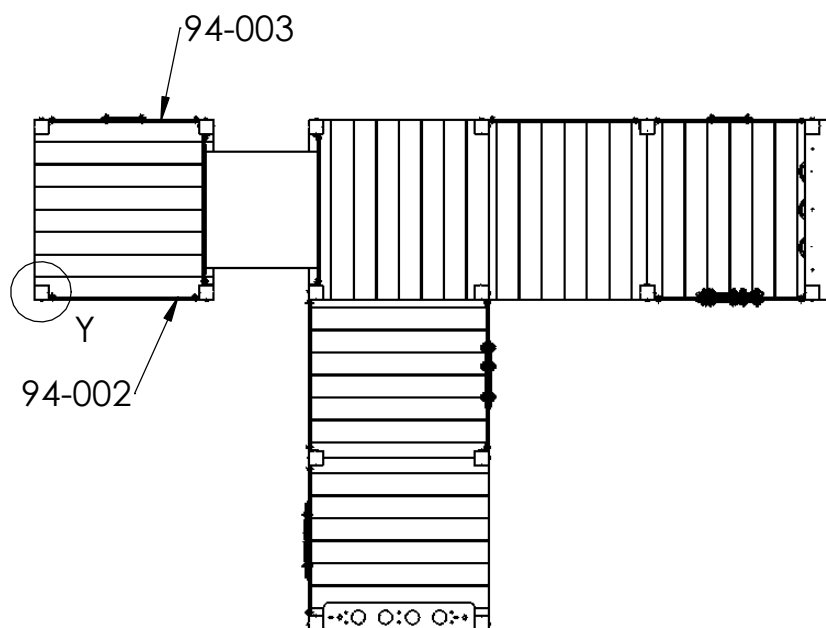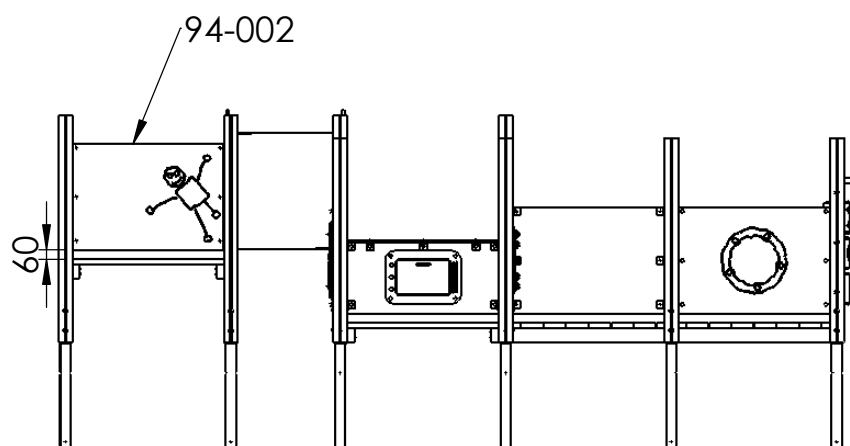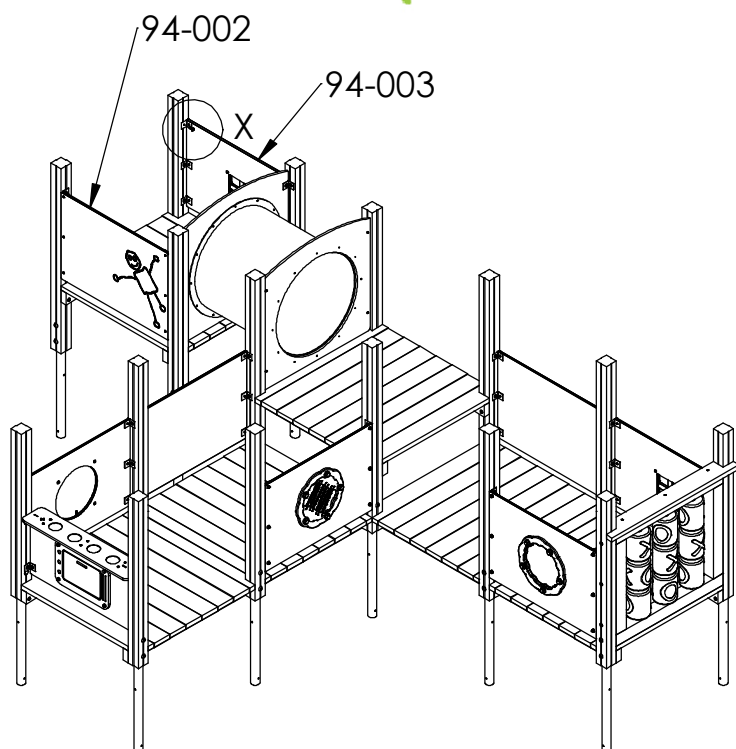


DETAIL X
SCALE 1 : 10




Montera vinkelbeslag mot stolpe med fransk träskruv torx 8x40 -tot 6 st per skärm/rekkverk

Mått: 60mm mellan golv ovankant och underkant skärm/rekkverk


Placering av skärm/rekkverk. Skärmen ska ligga i liv med ytterkant stolpe.

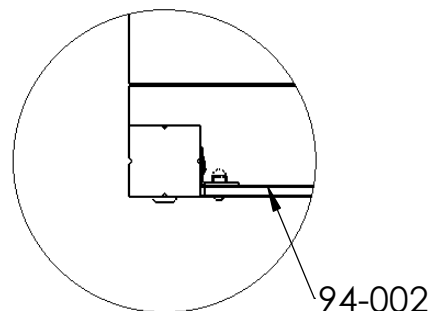



DETAIL Y
SCALE 1 : 10

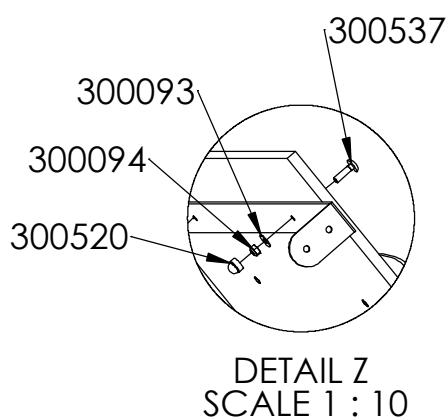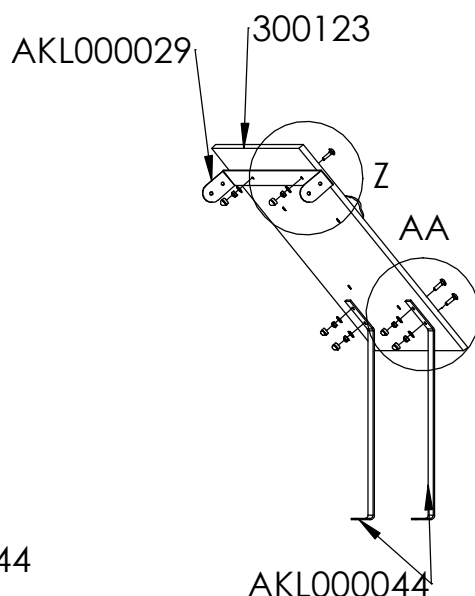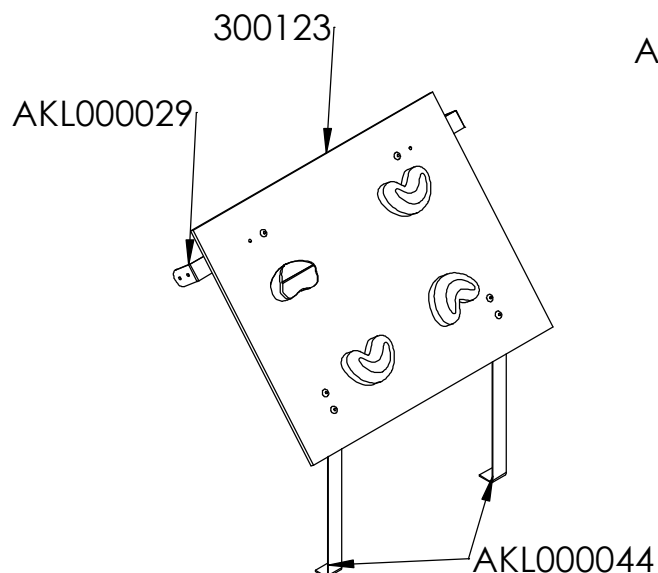

Montera beslag på ramp
med vagnsbult 8x30,
bricka/skive Ø8, låsmutter Ø8
och plastkupol

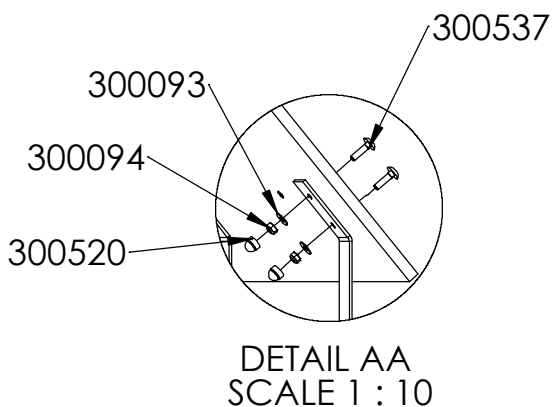



Obs! NB!
Modellen är vänd

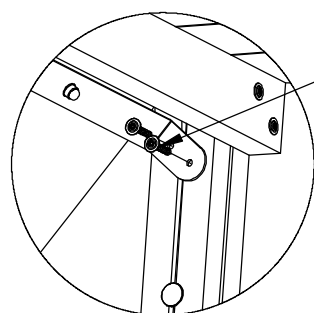
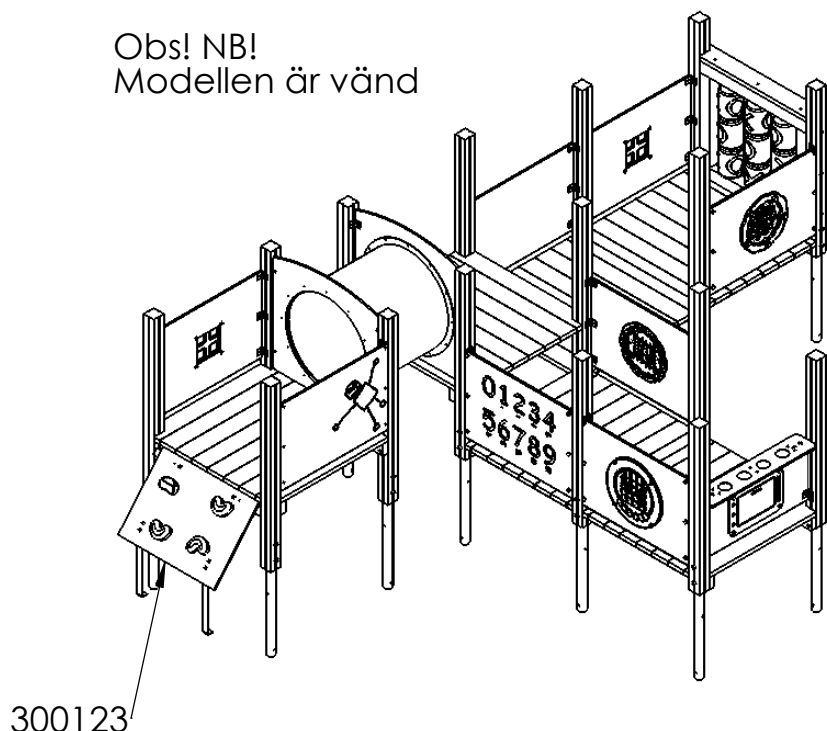


DETAIL AB
SCALE 1 : 10

Ramp med klätterstenar monteras mot stolpe
emed 1 st fransk träskruv enligt detalj.
Gräv två mindre hål för rampens jordankare
och rotera rampen så att underkant ligger
strax över marknivå. Säkra rampen genom att
montera fast fransk träskrun nr 2 på beslaget
mot stolpe. Tot 4st fransk träskruv.


Rampens ovankant ska ligg mot underkant golv

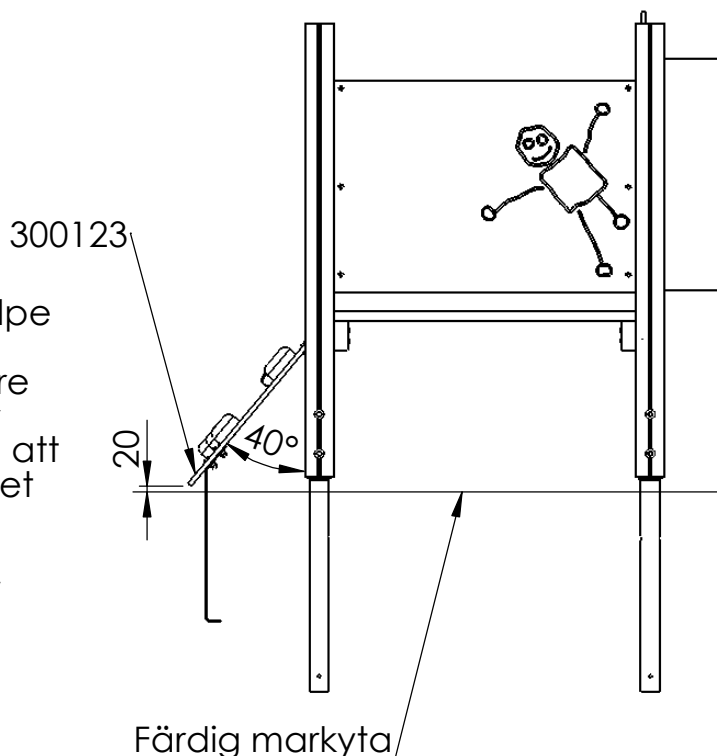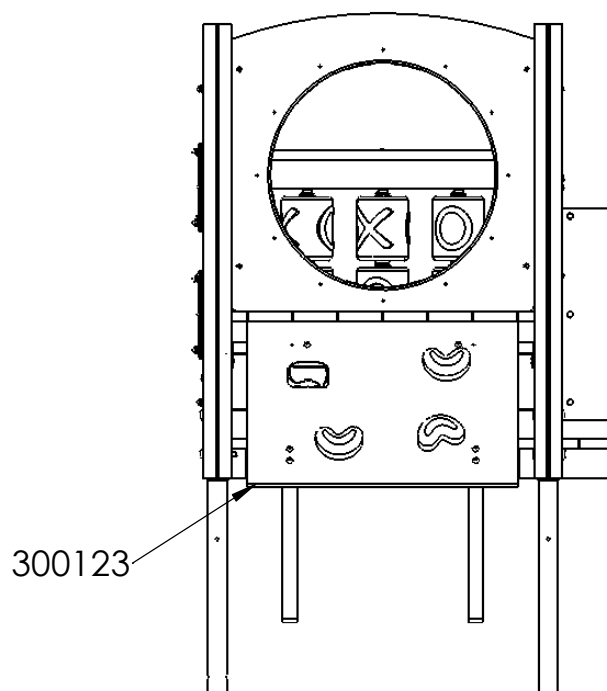

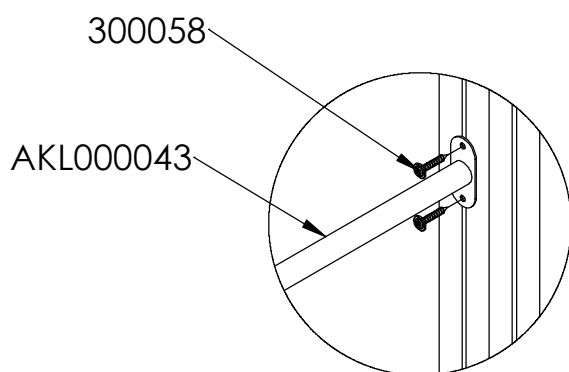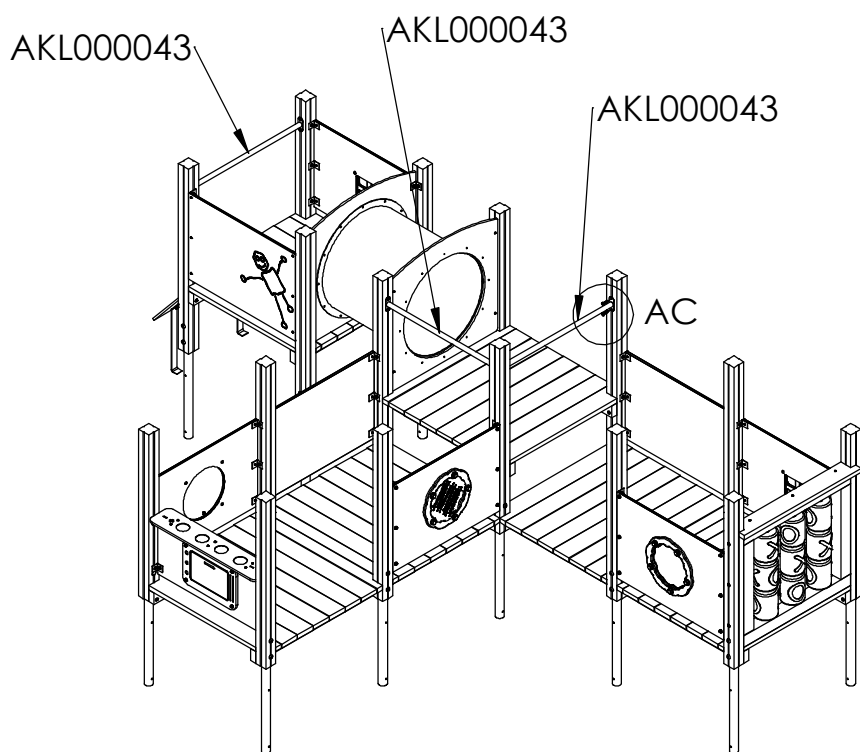


DETAIL AC
SCALE 1 : 10


Voltstång 34mm monteras fast i centrum av stolpe med 4st fransk träskruv 8x50mm - tot 4 st per voltstång
Mått enligt illustration gäller samtliga voltstänger/fallskydd

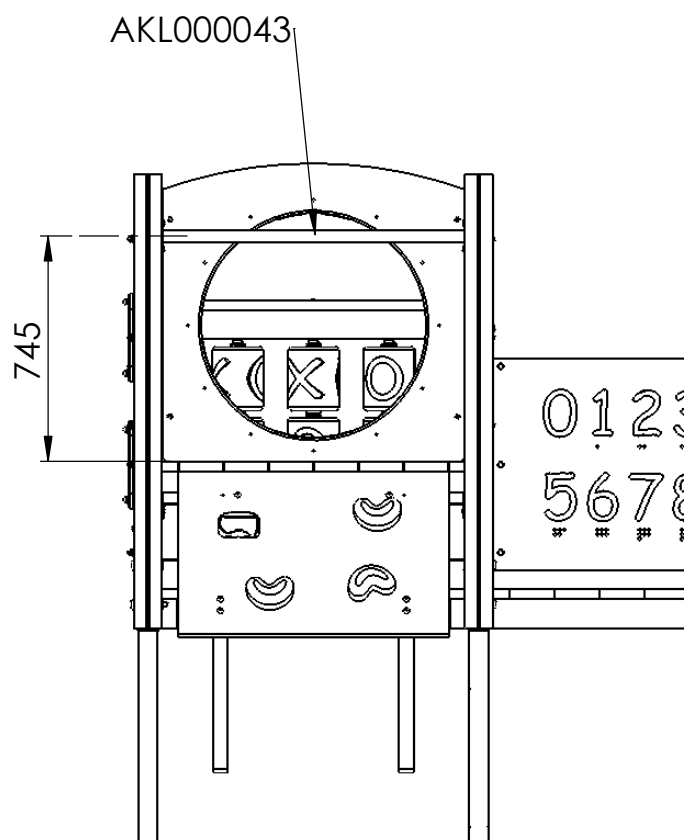

Modellen är vänd

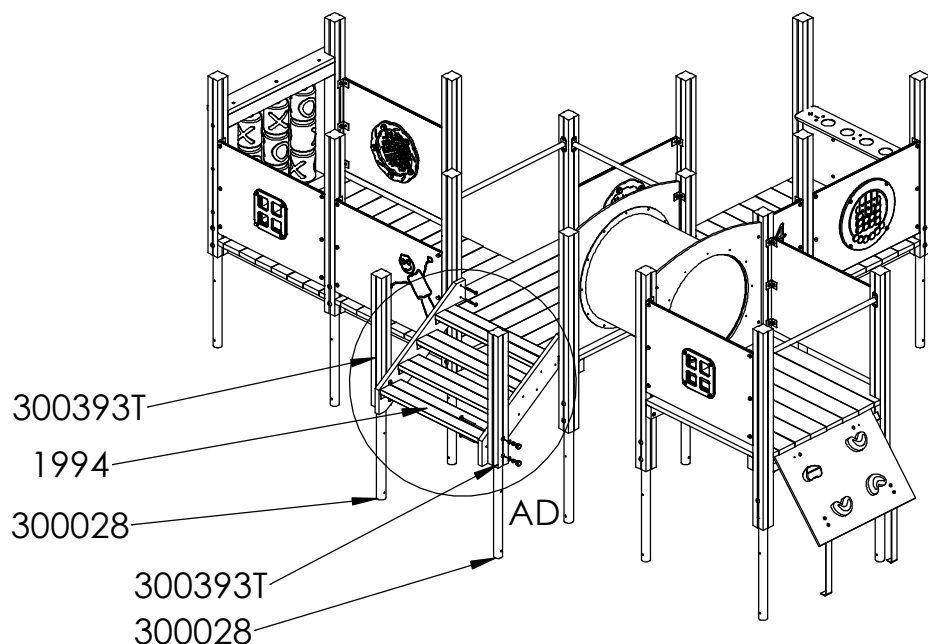

300255



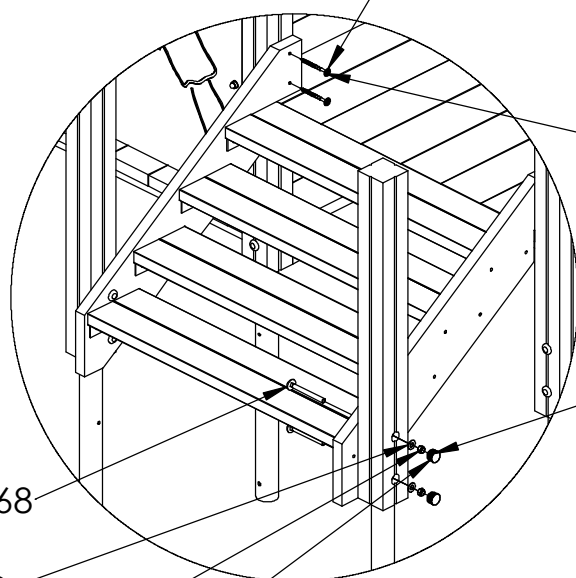


Häng upp trappsektionen
på golvet.

Fäst vagnsstycket
i stolpe med 2 st fransk
träskruv Torx 8x100.
Gäller båda vagnstycke.

Montera trappsektion mot
trappstolpe med
2 st vagnsbult/låsebolt 12x120
2 st brickor/skiver Ø12
2 st låsmutter Ø12
2 plastplugg

Gäller stolpar på båda sidor
av trappsektion

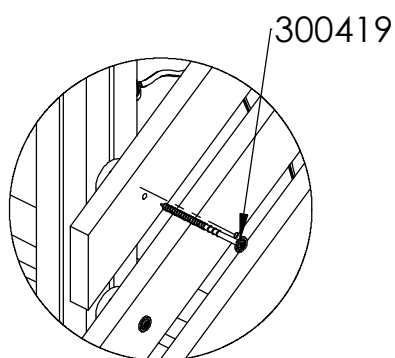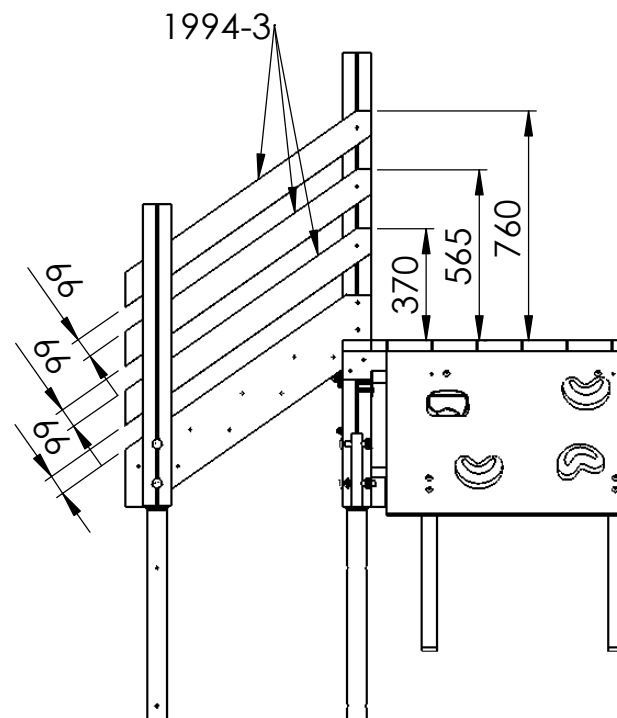
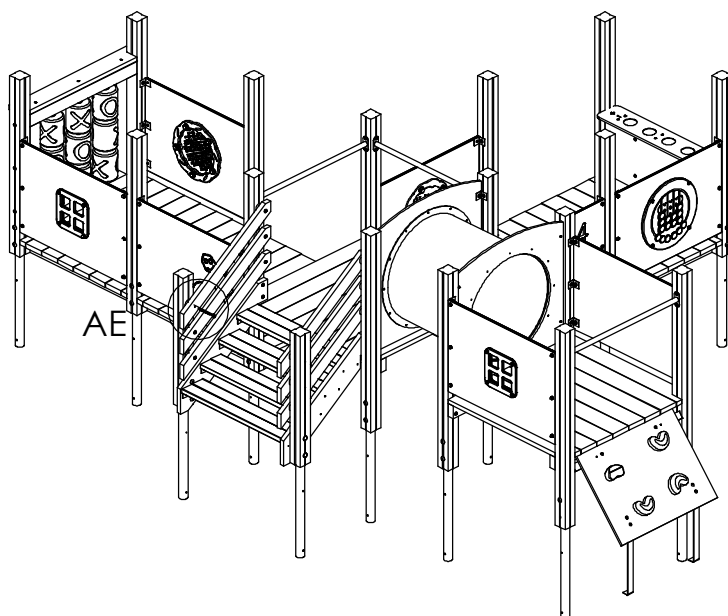


DETAIL AE
SCALE 1 : 10



Montera handledare/
gelender mot stolpe
med fransk träskruv
Torx 8x140.

Mått enligt illustration

OBS! Mellan handledare/
geländer och stolpe placeras
TVA (2st) distanser 224512

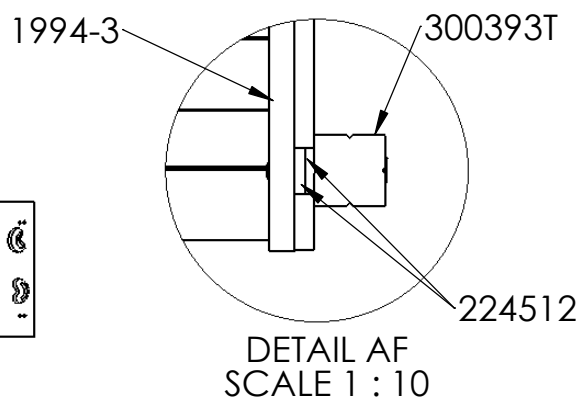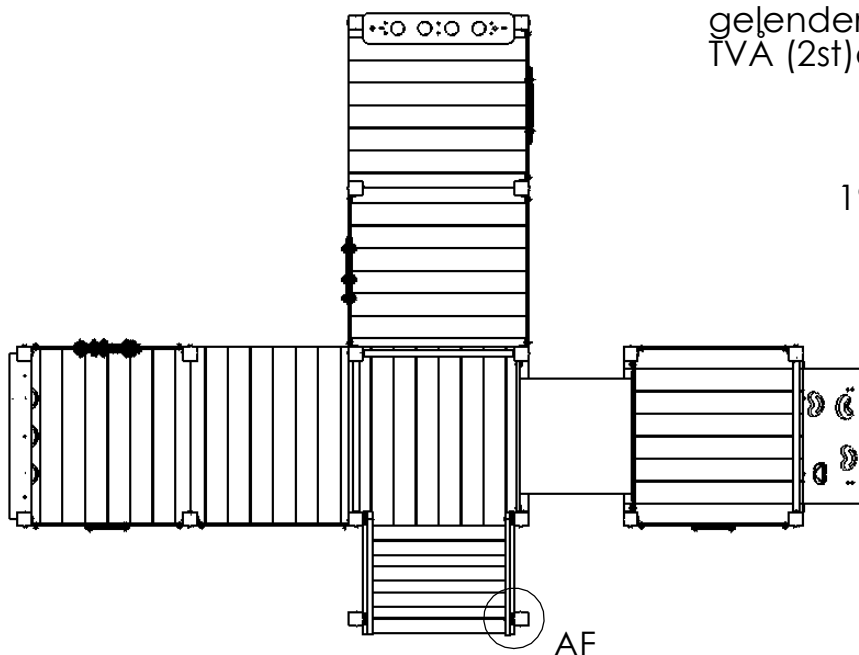

DETAIL AF
SCALE 1 : 10



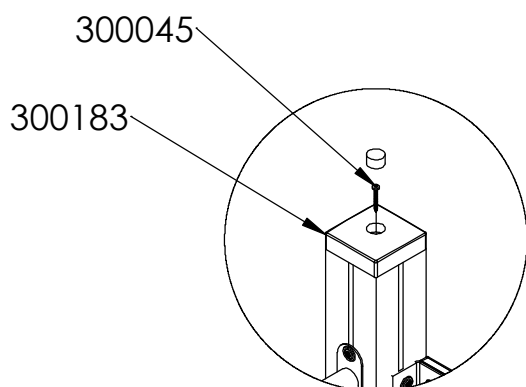
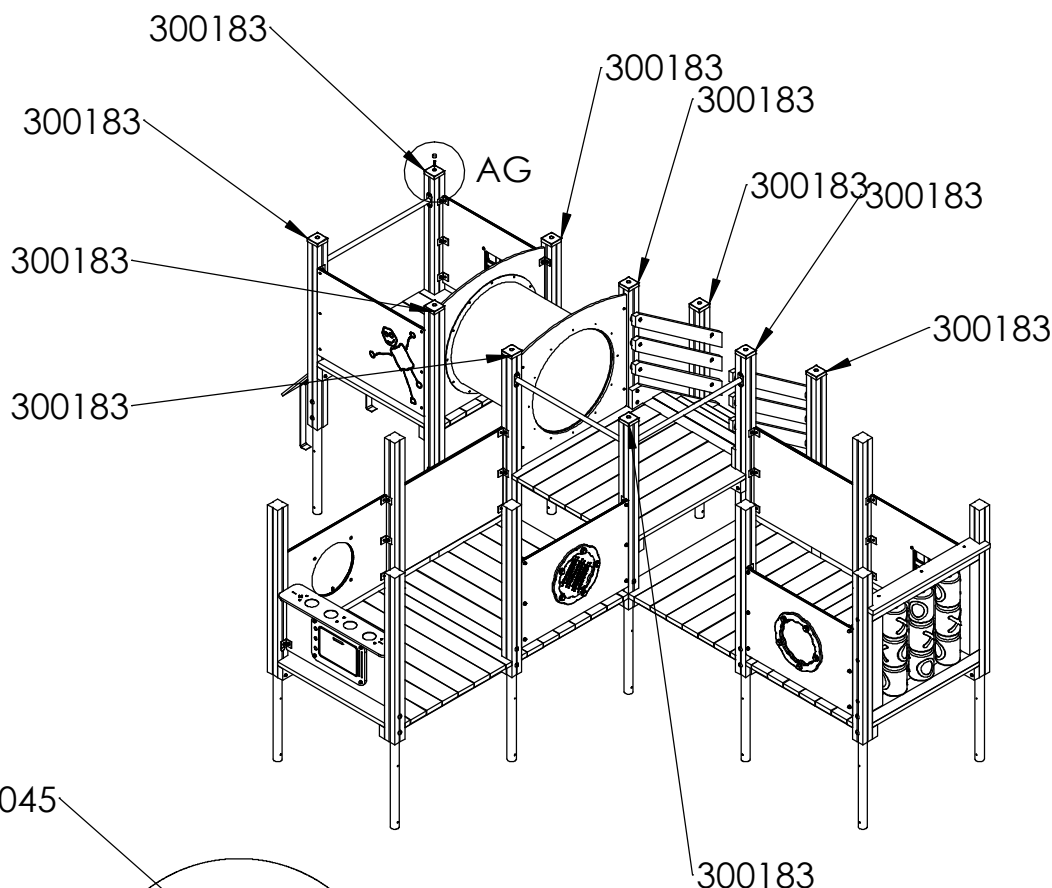


DETAIL AG
SCALE 1 : 10


Montera fast stolphattar på stolpar med skruv 5x40

Kontroller at apparatet er horisontalt, evt. juster litt ved hjelp av spett. Gå over apparatet for å se om skruer evt. annet mangler iht. til monteringsveiledningen så langt. Betong fylles i hullene for støping. Sikre apparatet ved bruk av avgrensingsteip under støpeperioden. Regn god tid for tørking av betong, **MINST 48 TIMER** før montering av tak neste steg.


Kontrollera att lekställningen är horisontell, justera eventuellt med hjälp av ett spett. Gå igenom lekställningen och kontrollera att inga skruvar el dyl saknas. Gjut jordankare. Lekställningen får ej användas under tiden betongen härdar. Låt betongen härda minst 48 timmar innan montering av tak sker.

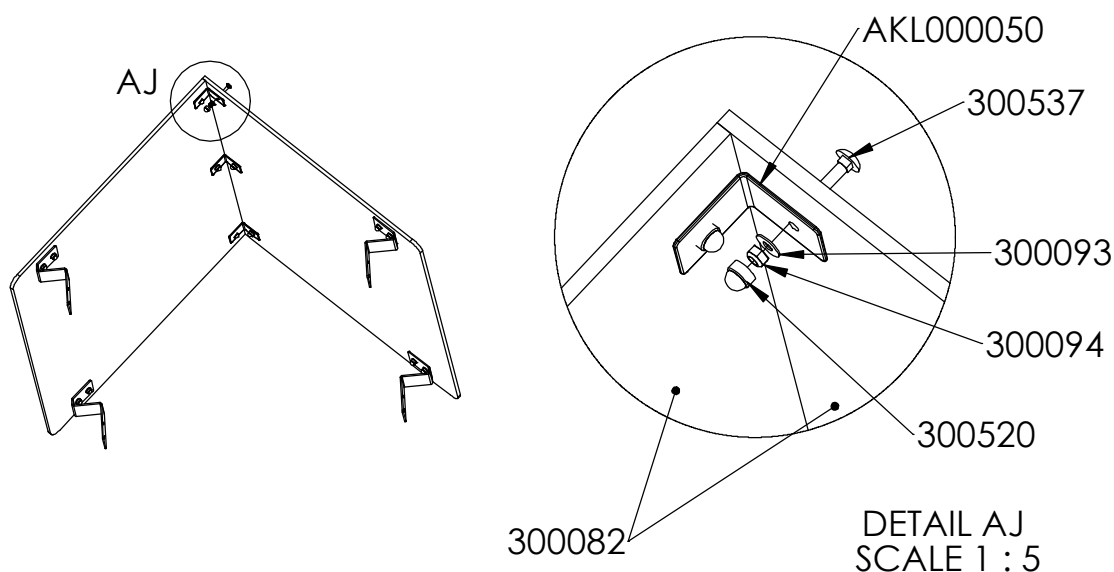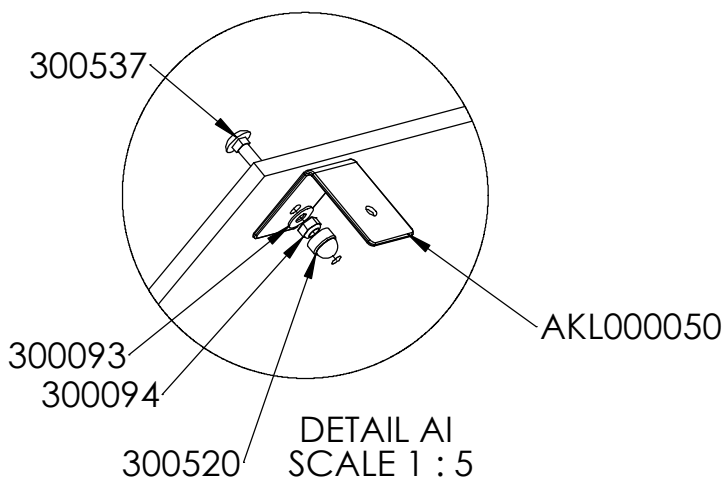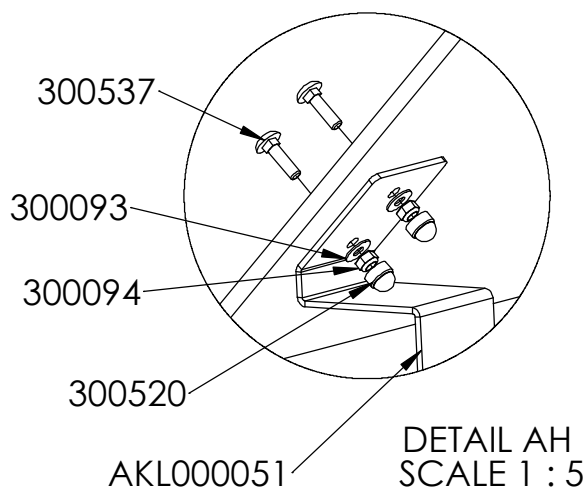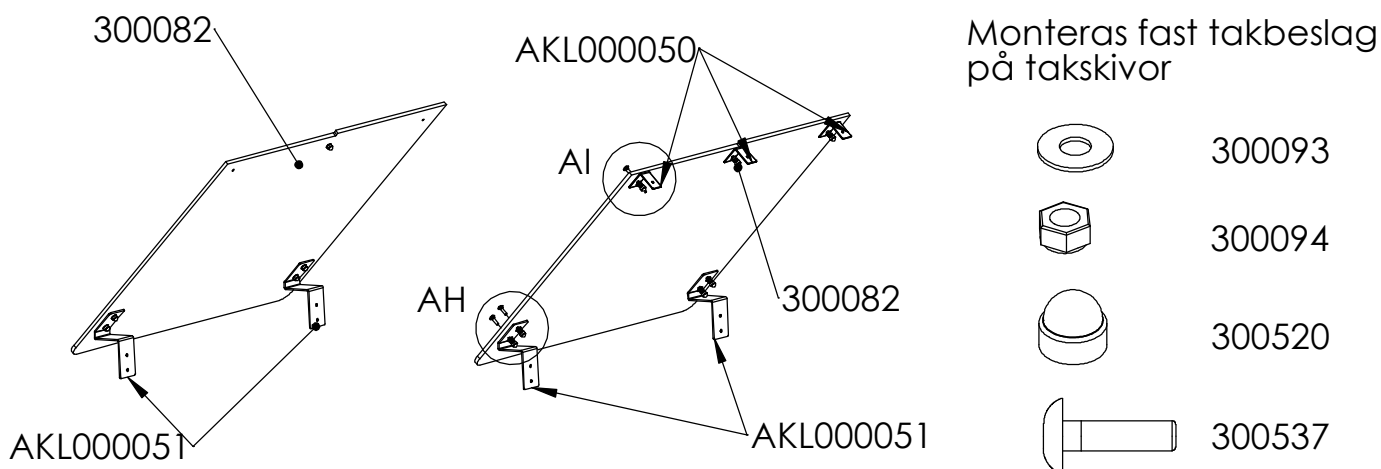

Montera ihop takskivor med takbeslaget i noken

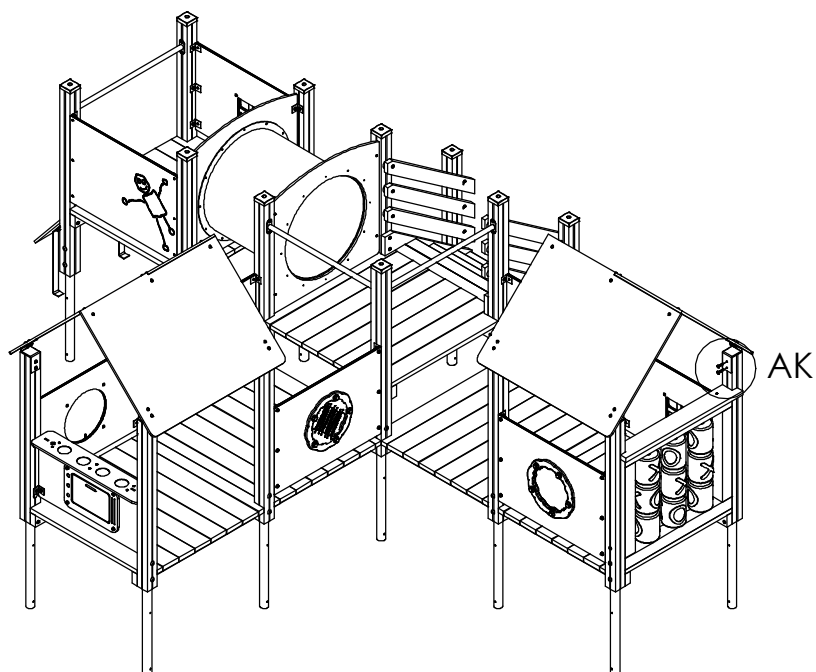


300058

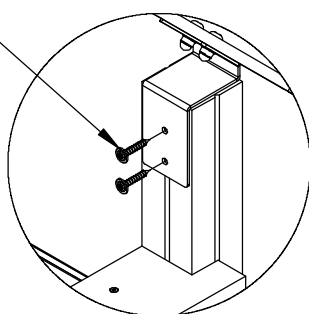

DETAIL AK
SCALE 1 : 10

Takene plasseres på stolper i senter som vist og skrues fast med 2 stk. franske treskruer 8x50mm torx i hver stolpe som vist i detalj. OBS! TUNGT. Det anbefales at flere personer løfter taket på plass evt. ved hjelp av gardintrapper og holder taket stødig mens det festes til stolper.

Taket plasseres på stolpar i centrum som visas i illustrationen till vänster. OBS! Taket är tungt. Det bör vara flera personer som lyfter taket på plats.

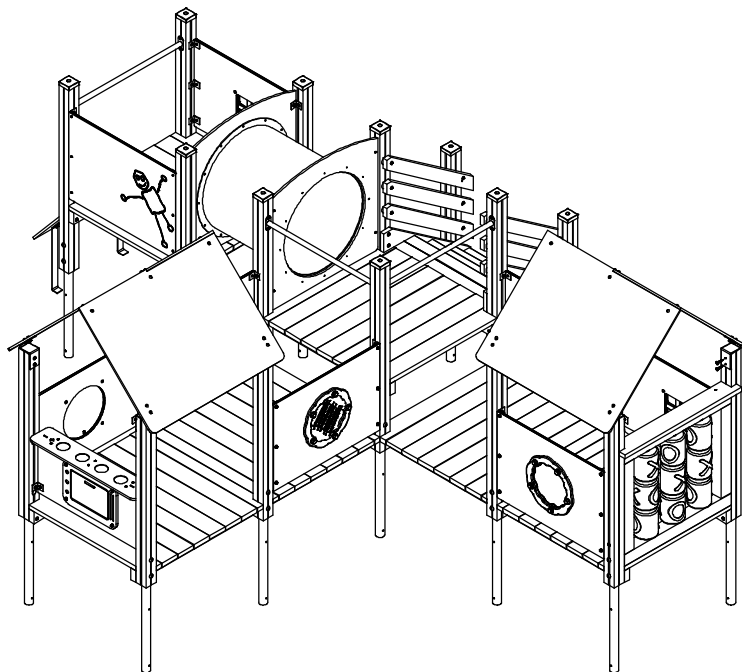

Etter festing av tak skal apparatet være ferdig montert. Gå over apparatet igjen for å se om skruer evt. annet mangler iht. til monteringsveiledningen.

Apparatet kan tas i bruk etter kontroll og bruk av godkjent fallunderlag.

Overflate behandling

Om ønskelig kan stolper og gulvbord ytebehandles en gang i året eller ved behov.

Efter montering av tak är lekställningen färdigmonterad. Gå igenom hela lekställningen igen för att kontrollera att inget saknas. Lekställningen kan börja användas efter kontroll och när godkänt fallunderlag lagts ut.

Trä ytbehandlas en gång om året eller vid behov



Kontroll och Underhåll

Kontroll av lekredskap bör genomföras enligt EN1176.

Underhåll

Efter montering

14 dagar efter montering bör skruvar och bultar efterdras. Kontrollera att fundamenten är stabila. Om lekredskapen tas i bruk innan betongen härdat kan glapp uppstå.

Träkomponenter

För att ge redskapen en lång livslängd och för att bevara träets utseende och funktion krävs underhåll. Vid normalt slitage bör trädetaljer oljas varje år. Större slitage kräver tätare underhåll.

Vi rekommenderar Jotuns Träolja för impregnerat trämaterial

HDPE-komponenter

HDPE-komponenter, t.ex skärmar, kräver inget underhåll. Spara redskapets monteringsanvisning om detaljen bör bytas ut pga vandalisism så att rätt reservdel kan beställas.

Pulverlackerade komponenter

Detaljer som är pulverlackerade kan bättringsmålas med lackfärg. Kontakta Aktiv Lek för färgkoder. Vid större skador på beslag bör dessa bytas ut.

Säkerhet på lekplatsen

Rutinmässig visuell besiktning

Vid hårt slitage och risk för vandalisism kan en daglig översyn av redskapen krävas.

Funktionskontroll av redskapen

Funktionskontroll av redskapen bör genomföras på ett intervall av 1-3 månader beroende på slitage. Kontroll görs på lekredskapets funktion och stabilitet. Komponenter som uppvisar skador efter hårt slitage bör bytas ut.

Årlig besiktning

Besiktningsschema bör upprättas vid den årliga översynen av lekredskap. Fel och brister åtgärdas omgående. Den årliga kontrollen bör vara en grundlig genomgång av redskapets bärande element och konstruktion. Komponenter som är utslitna byts ut. Vid misstanke om brister i fundamenten bör dessa grävas upp och kontrolleras.

Förutom ovanstående bör följande utföras vid den årliga besiktningen:

- Efterdragning av bultar och skruvar
- Kontrollera att öppningar mellan 8-25 samt 90-230mm inte förekommer
- Kontroll av farliga öppningar
- Kontroll av underlag
- Märkning på redskapen för att ange nivån på underlaget för att uppnå tillfredställande säkerhet
- Avlägsna främmande föremål från redskapet och området
- Målning och oljning av trä

Kontroll og vedlikehold

Kontroll av lekeapparater skal være i samsvar med EN1176 .

Vedlikehold

Efter montering

14 dager etter montering bør skruer og bolter strammes. Kontroller at fundamentet er stabilt. Hvis lekeapparatet tas i drift før betongen er herdet, kan det oppstå gliper.

Treelementer

For å gi lekeapparatet et langt liv, og for å bevare treets utseende og funksjonalitet kreves vedlikehold. Ved normal slitasje bør treelementene oljes hvert år. Større slitasjer kreves hyppigere vedlikehold.

Vi anbefaler Jotun Treolje for impregnerert treverk.

HDPE elementer

HDPE elementer, for eksempel rekkverk, krever ikke vedlikehold.

Oppbevar monteringsinstruksjonene for i tilfelle deler bør byttes ut på grunn av hærverk, slik at de riktige delene kan bestilles.

Pulverlakkerte deler

Deler som er pulverlakkert kan etter behov utbedres med emalje maling. Kontakt Aktiv Lek for fargekoder. Ved store skader på beslag bør det byttes ut.

Sikkerhet på lekeplassen

Rutinmessig visuell inspeksjon

Uvanlig slitasje og fare for hærverk kreves daglig visuell sjekk av lekeapparater.

Funktionskontroll av lekeapparatene

Funktionskontroll av lekeapparatene bør gjennomføres i en rekke

på 1-3 måneder, avhengig av slitasje. Kontrollen gjøres på lekeapparater sin funksjon og stabilitet . Komponenter som viser skade av slitasje bør skiftes ut.

Årlig inspeksjon

Inspeksjonstidsplan bør rettes opp ved den årlige sjekk av lekeapparater. Feil og mangler utbedres umiddelbart. Den årlige inspeksjonen bør være en grundig gjennomgang av lekeapparatet sin bærende elementer og konstruksjon. Komponenter som er utslitte erstattes. Ved mistanke om feil i fundamentene skal de graves opp og kontrolleres. Utenom overstående, bør følgende utføres ved de årlige undersøkelsene :

- Etterstramming av bolter og skruer
- Pass på at åpningene mellom 8-25 og 90-230mm ikke forekommer
- Kontroll av farlige åpninger
- Kontroll av underlaget
- Merking av lekeapparatet til å angi nivået på underlaget for å oppnå tilfredsstillende sikkerhet
- Fjern eventuelle fremmedlegemer fra lekeapparatet og området
- Maling og oljing av treverk etter behov.



.....

.....

[illegible]



Product Service

CERTIFICATE

No. Z2 082384 0014 Rev. 00

Holder of Certificate: **Aktiv Lek AS**
Fyresdalsvegen 183
3849 Vraliosen
NORWAY

Certification Mark:



Product: **Playground equipment**

The product was tested on a voluntary basis and complies with the essential requirements. The certification mark shown above can be affixed on the product. It is not permitted to alter the certification mark in any way. In addition the certification holder must not transfer the certificate to third parties. See also notes overleaf.

Test report no.: 713182154-2

Valid until: 2025-03-30

Date, 2020-04-27

(Michael Weber)



Product Service

CERTIFICATE

No. Z2 082384 0014 Rev. 00

Model(s): 4042, 1001, 1023, 1039, 2200
2504, 2507, 2505, 2506, 2802
2801, 2803, 2804, 2820

Parameters:

Models: safety area

4042: 4.21 x 4.21 m
1001: 4.19 x 4.19 m
1023: 4.19 x 5.29 m
1039: 8.58 x 7.08 m
2200: 3.84 x 3.84 m
2504: 3.84 x 3.84 m
2507: 4.69 x 3.94 m
2505: 5.38 x 3.84 m
2506: 3.94 x 3.94 m
2802: 3.74 x 4.49 m
2801: 8.74 x 4.70 m
2803: 6.32 x 4.19 m
2804: Ø3.45 m
2820: 4.29 x 6.10 m

Material: wood, plastic, plastic-component materials,
powder coated galvanized steel and stainless steel

Tested EN 1176-1:2017
according to:

Production 082384
Facility(ies):