


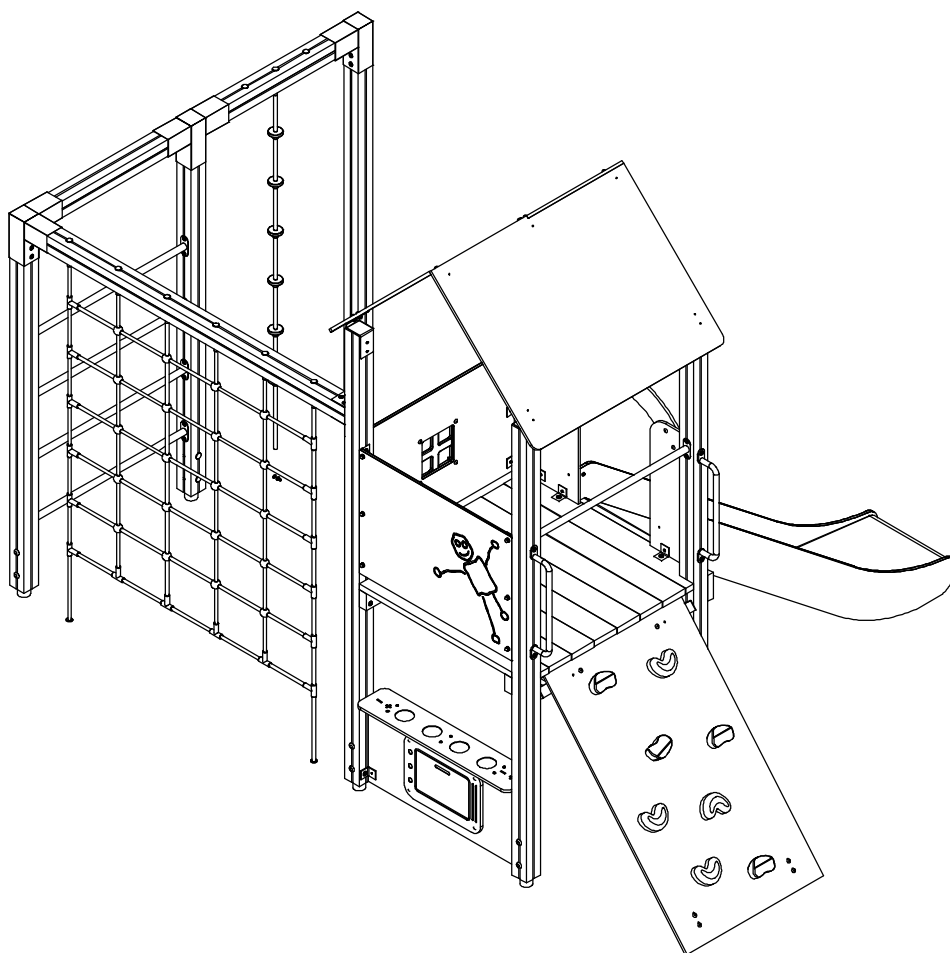

Montasje veiledning
Monteringsanvisning

1205S/1205B



Generell informasjon / Generell information 1205S/1205B

Aldersgruppe / Åldersgruppe:	3 år og oppåt
Arealbehov:	7,8m x 7,2m
Mål / Mått:	4,3m x 3,2m
Forankring / Förankring:	Støping / Gjutning
Fallhøyde:	2,15 meter
Underlag:	Strid sand/fallskyddsmatta

Underlag	Beskrivning	Djup	Fallhøyde
Gress/Gräs	Utan steiner / Utan stenar		1-1,5m
Sand / Strid Sand	ikke byggbar / ej byggbar	30cm	3m
Bark	20-80mm	30cm	3m
Trespon / Träspån	5-30mm	30cm	3m
Annat materiale/ Annat material		ifølge sertifikat enligt certifikat	

Vid bruk av lösa massor ska förutom det gällande kravet läggas ytterligare 10 cm fyllnadsmassa.

Lekeplass/Lekplats.....

Ordre nr / Order nr.....

Levereringsdato/Leveransdatum.....

Produksjonsår/Produktionsår.....

Montert dato/Monteringsdatum.....

Montør/Montör.....



**Ta vare på denne dokumentasjonen og oppbevar den som en del internkontrollsystemet.
Förvara detta dokument på säkert ställe.**

Ettersyn og vedlikehold:


Daglig ettersyn:	Utføres ved behov, på lekeplasser med slitasje og hærverk kan det være behov for daglig kontroll.
Funksjonsettersyn:	Ettersynet har til hensikt å avdekke avvik i lekeapparatets funksjoner, spesielt skal slidedeler kontrolleres for slitasje. Utføres 4-6 ganger pr. år
Årlig hovedettersyn:	Kontroller fundamentet og avdekk råte eller rustdannelser. Ved behov bør alle trematerialer oljes eller males og slitt deler skiftes ut i forbindelse med kontrollen.

Översyn och underhåll:


Daglig översyn:	Utförs vid behov, på lekplatser med hårt slitage och risk för skadegörelse kan det finnas behov av daglig kontroll.
Funktionsöversyn:	Syftet med översynen är att upptäcka avvikelser på lekutrustningens funktion. Komponenter som utsatt för hårt slitage bör kontrolleras extra noggrant.
Årlig huvudöversyn:	Utförs 4-6 gånger per år. Kontrollerar fundament för att upptäcka röta eller rostangrepp. Vid behov bör samtliga trämaterial oljas eller målas. Utslitna delar byts i anslutning till översynen.

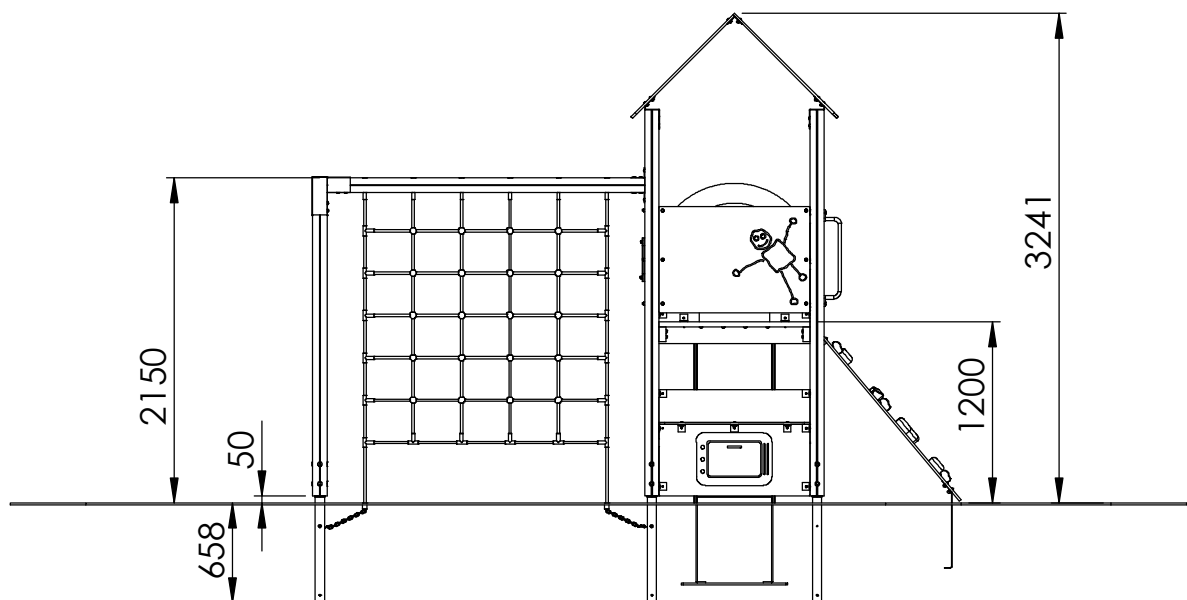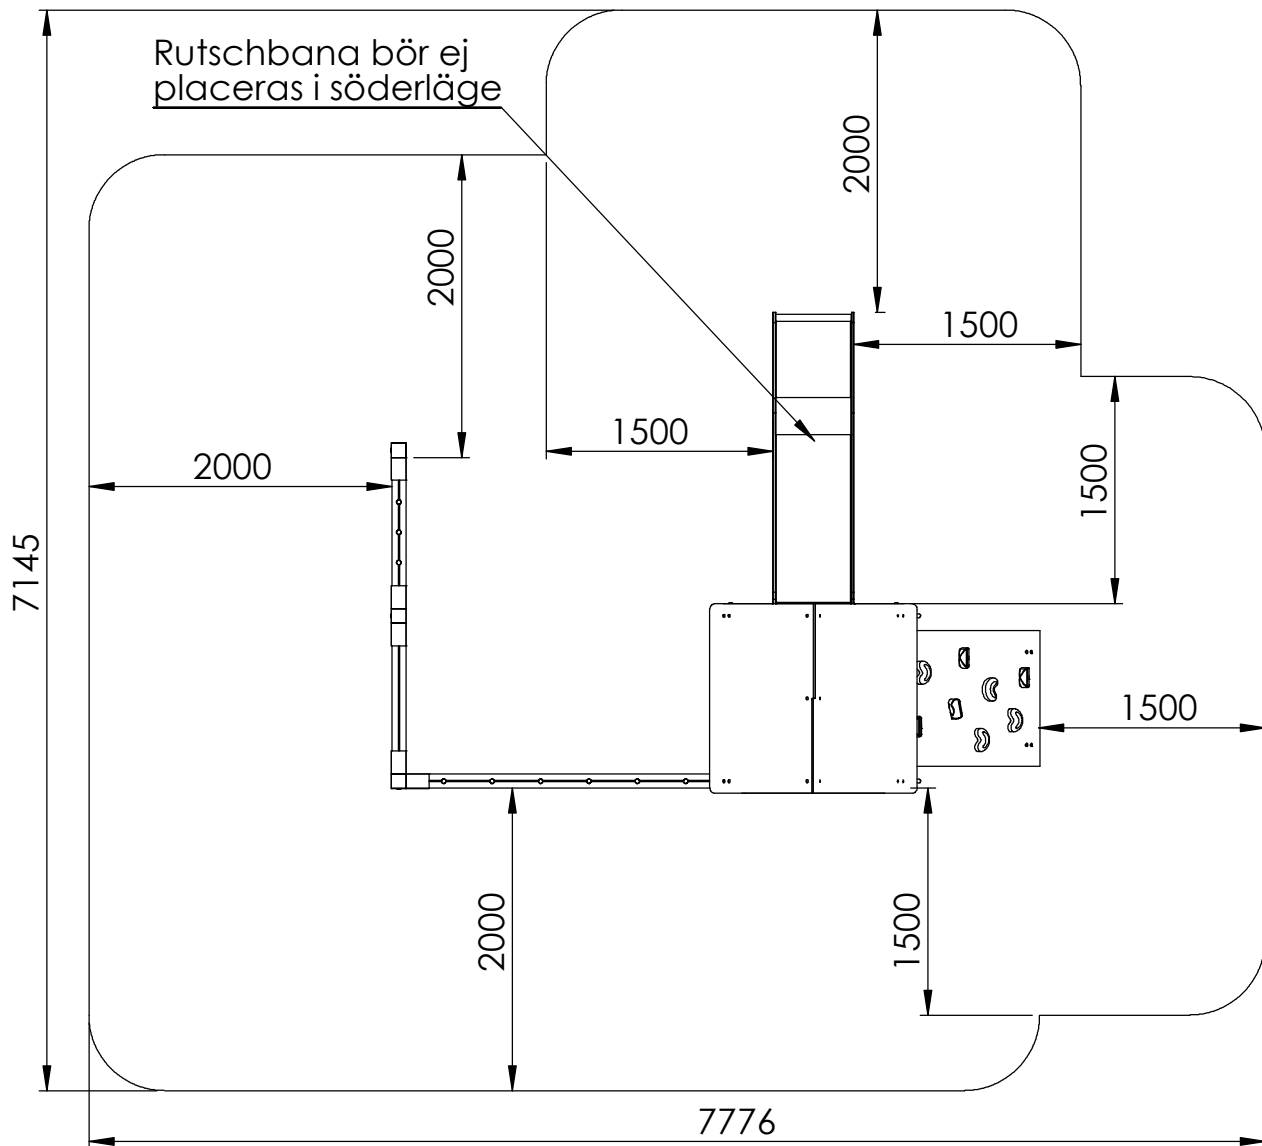


Placering av stolpar / Støping/Gjutningsdetalj

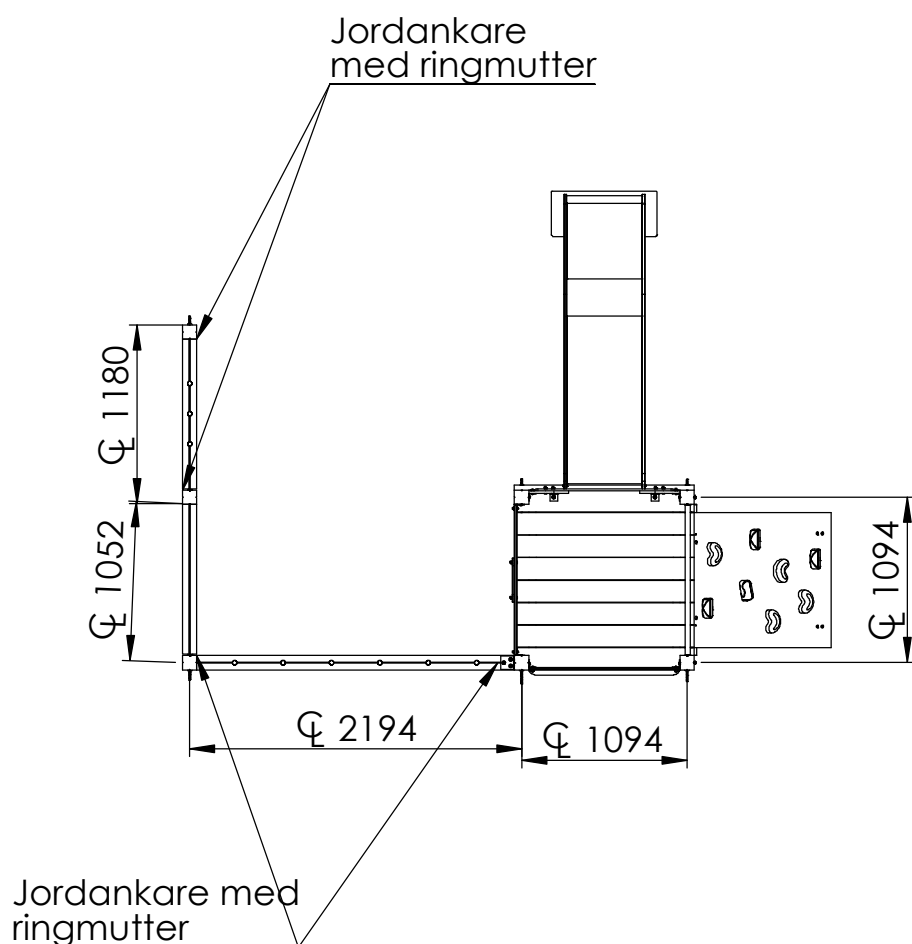


Støping-/gjutningsdetalj

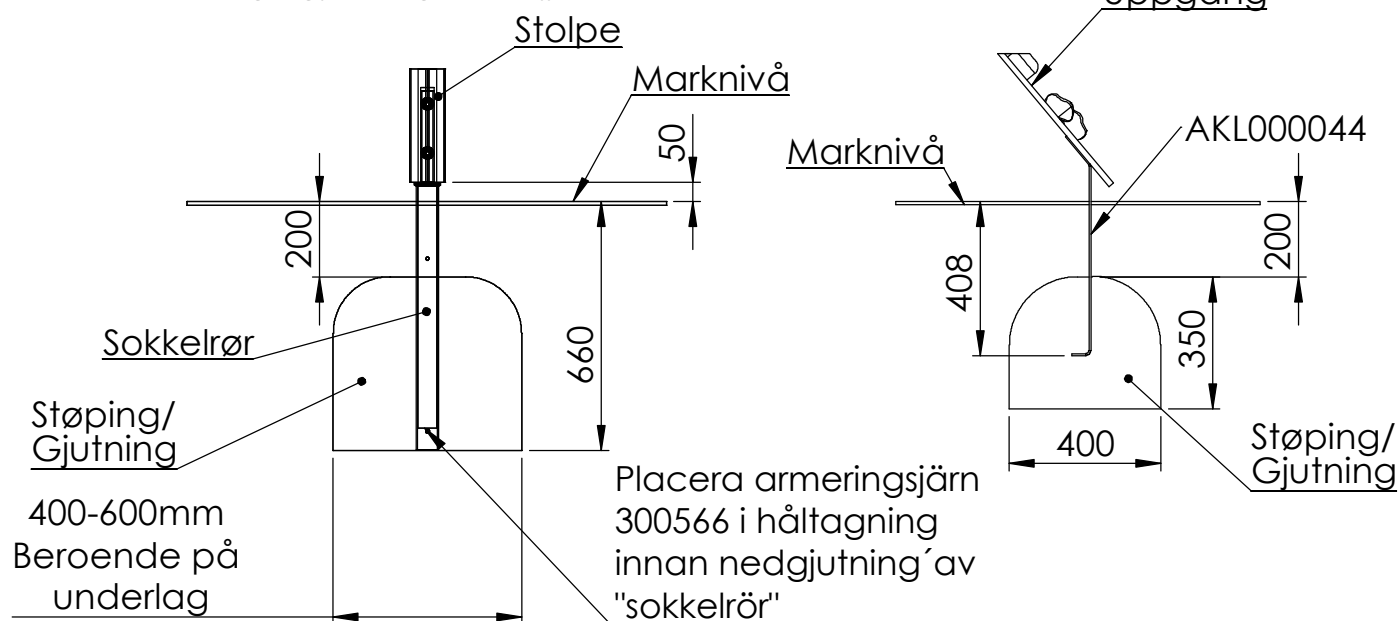

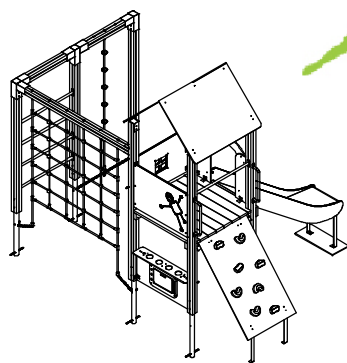





ITEM NO.	Artnr	Benämning	Dimension	Antal B/QTY.
1	2802-30B	Fönster Blå	290x290	1
2	300028	Sokkelrör/Jordankare		3
3	300032	Golv-Standard	1188x1188	1
4	300038	Stolpe	H:2100 94x94	3
5	300039	Stolpe	H:2550 94x94	4
6	300041	Tverrligger/Bom u/hålt.	L:990 94x94	1
7	300082	Tak Blå	1250x970	2
8	300129	Uppgång med sten	895x1500	1
9	300133	Klatrenett/Klätternät	1600x2100	1
10	300136	Klatretau/Lodlina	2050	1
11	300142	Sokkelrör m enkel infest		4
12	300145P	Støttebor/Stödbräda	1188x146x34	1
13	300146	Kjetting/Kätting Nett/Nät	L:950mm	1
14	300153	Tverrligger/Bom-Stige/Lina	L:990 94x94	1
15	300154	Tverrligger/Bom - Nett/Nät	L:2100 94x94	1
16	300160	Sjakkell/Schackel	6mm	4
17	300566	Armeringsjärn	L:240	7
18	300569J	Handtag		2
19	7702P-R	Rutschbana Röd	H:1200	1
20	94-001B	Skärm Cirkel Blå	999x700	1
21	94-002B	Skärm Hejl! Blå	999x700	1
22	94-003R	Skärm Fönster Röd	999x700	1
23	94-005R	Skärm Spis Röd	999x470	1
24	94-006B	Ugnslucka Blå	500x350	1
25	94-007B	Spishäll Blå	999x200	1
26	94-009B	Överstycke Rutsch Blå		1
27	94P-077B	Sidopanel Rutschbana Blå	265x740	2
28	AKL000029	Beslag uppgång	B:1000	1
29	AKL000031	Hjørnebeslag 3-veis	94x94	1
30	AKL000032	Stolpbeslag 2-veis/vägs	94x94	1
31	AKL000033	Stolpbeslag 3-veis/vägs	94x94	1
32	AKL000043	Voltstång	Ø34 L:1000	5
33	AKL000044	Jordankare Ramp		2
34	AKL000045	Takbeslag	50mm	36
35	AKL000047	Vinkelbeslag Tverrligger/Bom	90	2
36	AKL000050	Takbeslag	50x70	3
37	AKL000051	Takbeslag	94x94	4

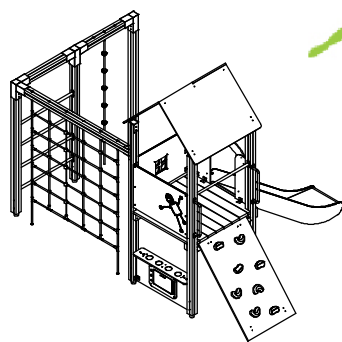

Aktiv Lek


Komponenter 1205S

ITEM NO.	Artnr	Benämning	Dimension	Antal S/QTY.
1	2802-30R	Fönster Röd	290x290	1
2	300028	Sokkelrør/Jordankare		3
3	300032	Golv-Standard	1188x1188	1
4	300038	Stolpe	H:2100 94x94	3
5	300039	Stolpe	H:2550 94x94	4
6	300041	Tverrligger/Bom u/hålt.	L:990 94x94	1
7	300082S	Tak Svart	1250x970	2
8	300129	Uppgång med sten	895x1500	1
9	300133S	Klatrenett/Klätternät	1600x2100	1
10	300136S	Klatretau/Lodlina	2050	1
11	300142	Sokkelrør m enkel infest		4
12	300145P	Støttebor/Stödbräda	1188x146x34	1
13	300146	Kjetting/Kätting Nett/Nät	L:950mm	1
14	300153	Tverrligger/Bom-Stige/Lina	L:990 94x94	1
15	300154	Tverrligger/Bom - Nett/Nät	L:2100 94x94	1
16	300160	Sjakkell/Schackel	6mm	4
17	300566	Armeringsjärn	L:240	7
18	300569J	Handtag		2
19	7702P-G	Rutschbana Grå	H:1200	1
20	94-001S	Skärm Cirkel Svart	999x700	1
21	94-002S	Skärm Hej! Svart	999x700	1
22	94-003S	Skärm Fönster Svart	999x700	1
23	94-005S	Skärm Spis Svart	999x470	1
24	94-006B	Ugnslucka Blå	500x350	1
25	94-007B	Spishäll Blå	999x200	1
26	94-009B	Överstykke Rutsch Blå		1
27	94P-077S	Sidopanel Rutschbana Svart	265x740	2
28	AKL000029	Beslag uppgång	B:1000	1
29	AKL000031	Hjørnebeslag 3-veis	94x94	1
30	AKL000032	Stolpbeslag 2-veis/vägs	94x94	1
31	AKL000033	Stolpbeslag 3-veis/vägs	94x94	1
32	AKL000043	Voltstång	Ø34 L:1000	5
33	AKL000044	Jordankare Ramp		2
34	AKL000045	Takbeslag	50mm	36
35	AKL000047	Vinkelbeslag Tverrligger/Bom	90	2
36	AKL000050	Takbeslag	50x70	3
37	AKL000051	Takbeslag	94x94	4

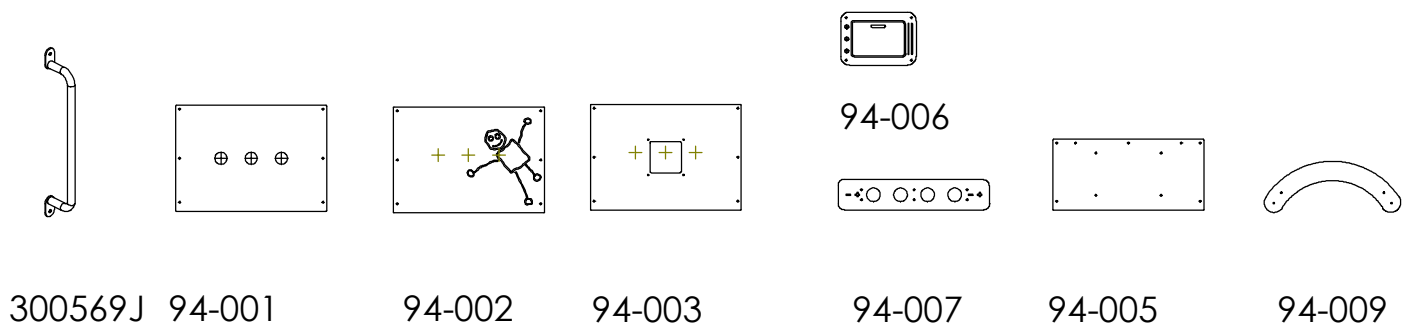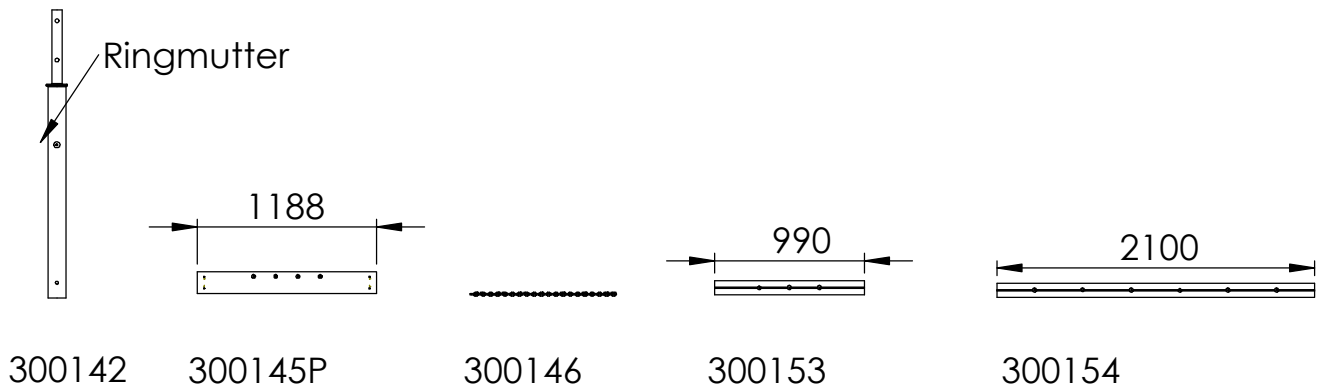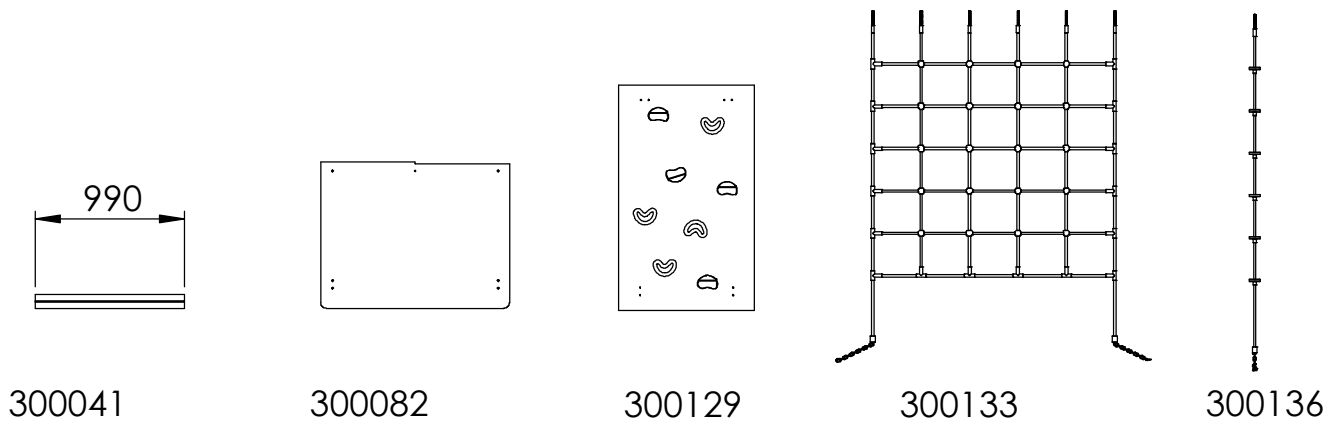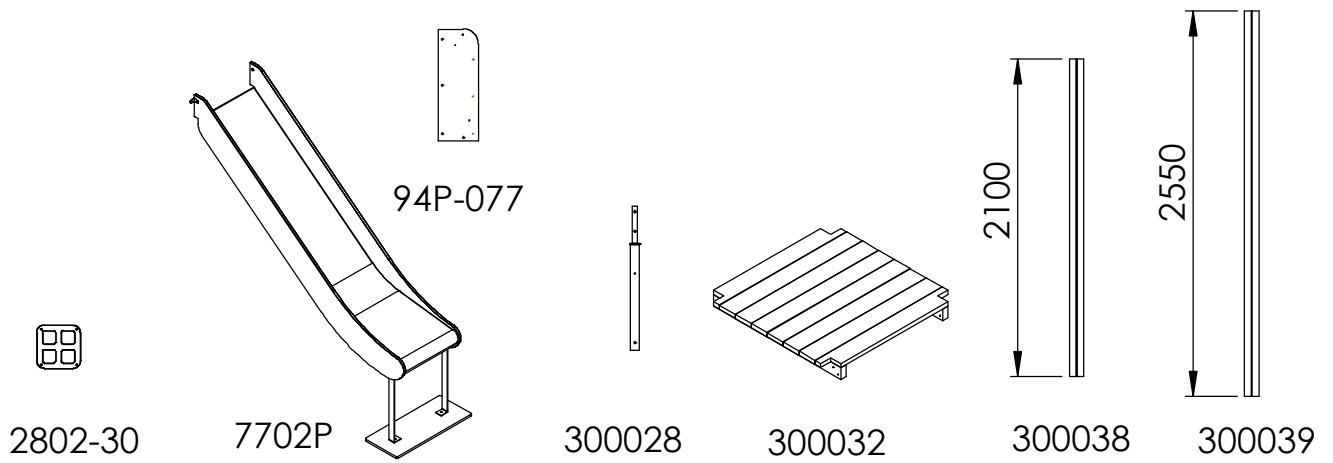





300160

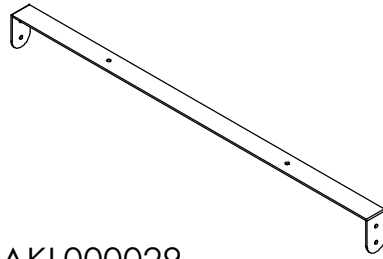


AKL000029

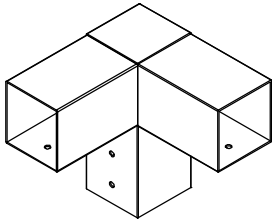


AKL000031

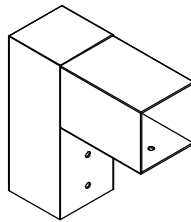

AKL000032

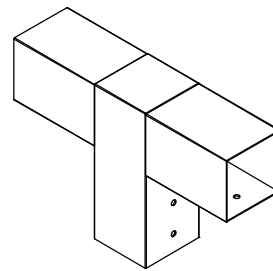


AKL000033

 


AKL000043




AKL000044

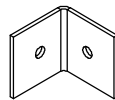


AKL000045

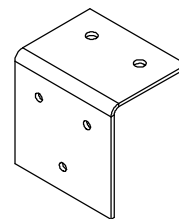


AKL000047

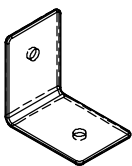

AKL000050

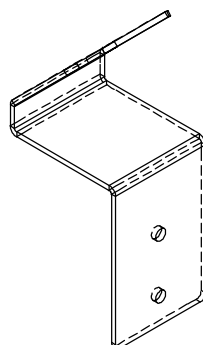


AKL000051

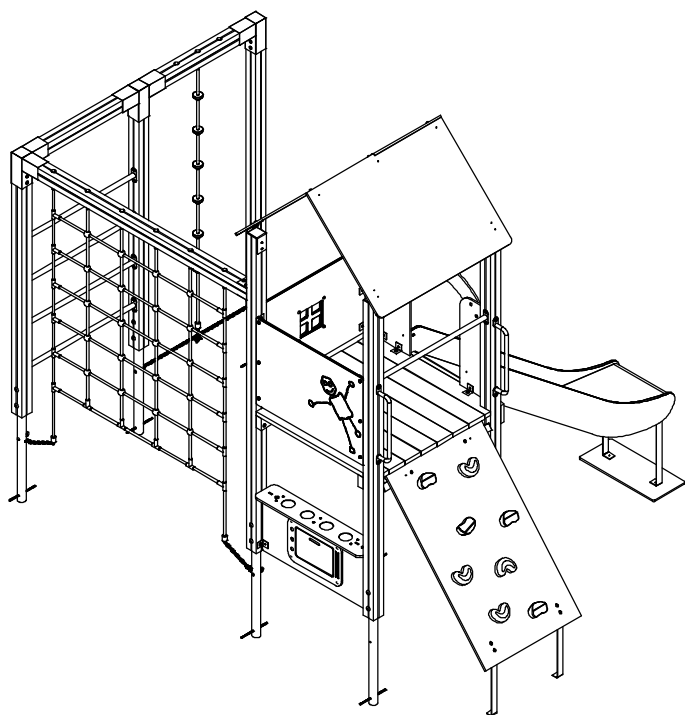

ITEM NO.	Artnr	Benämning	Dimension	Antal/QTY.
1	300029	Låsemutter/Låsmutter	Ø12	14
2	300030	Skive/Bricka	Ø12	14
3	300043	Låseskrue/Vagnsbult	12x90	14
4	300046	Fransk Treskrue Torx	8x40	30
5	300058	Fransk Treskrue Torx	8x50	62
6	300093	Skive/Bricka	Ø8,4x20x1,25	75
7	300094	Mutter, lås	Ø8	71
8	300140	Mutter, lås	Ø10	7
9	300141	Skive/Bricka	Ø10	7
10	300155	Plastpropp/Plastplugg	25 mm	9
11	300165	Skjermiskive	Ø6	2
12	300195	Sekskantskrue	M6x40	1
13	300196	Låsemutter/Låsmutter	Ø6	1
14	300255	Fransk Treskrue Torx	8x100	12
15	300281	Plastpropp/Plastplugg	28mm	14
16	300311	Torx T-40 Bit	T-40	1
17	300520	Plast kappe	Ø8	71
18	300537	Låseskrue/Vagnsbult	8x30	20
19	300577	Innv.6-kant m/rundhode	8x30	39
20	300579	Låseskrue/Vagnsbult	8x40	12
21	300597	Islagsmutter	Ø8	4
22	300598	Sekskantskrue	8x40	4


300029

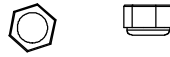

300030



300043

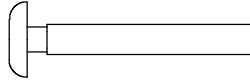


300046



300047



300058

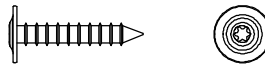

300093




300094



300140



300141

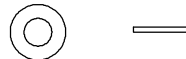

300155



300165




300195



300196




300255

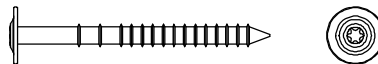

300281



300311

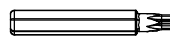

300520




300537



300577



300579

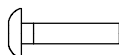


300597



300598






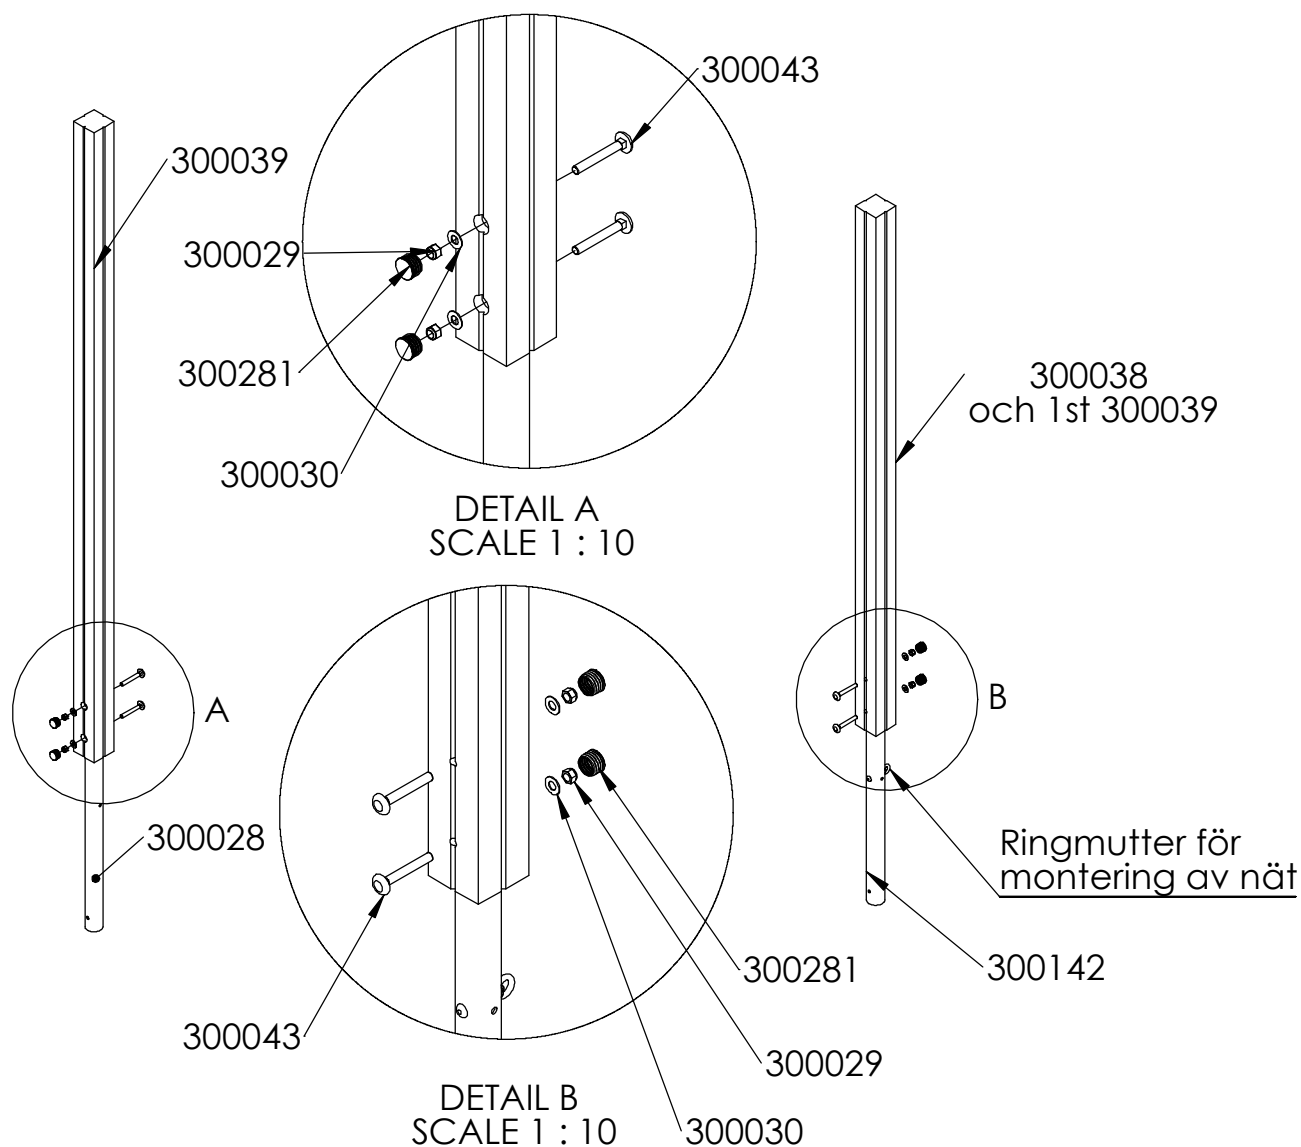




Fäst stolpar till jordankare med vagnsbult 12x90, bricka Ø12, låsmutter Ø12. - 2 st per stolpe
Avvakta med plastplugg Ø28

4 jordankare levereras med ringmutter, dessa ska användas vid montering av nät/lodlinor.



3st - 300039 Stolpe monteras med jordankare 300028
1st - 300039 Stolpe monteras med jordankare 300142

3st - 300038 Stolpe monteras med jordankare 300142

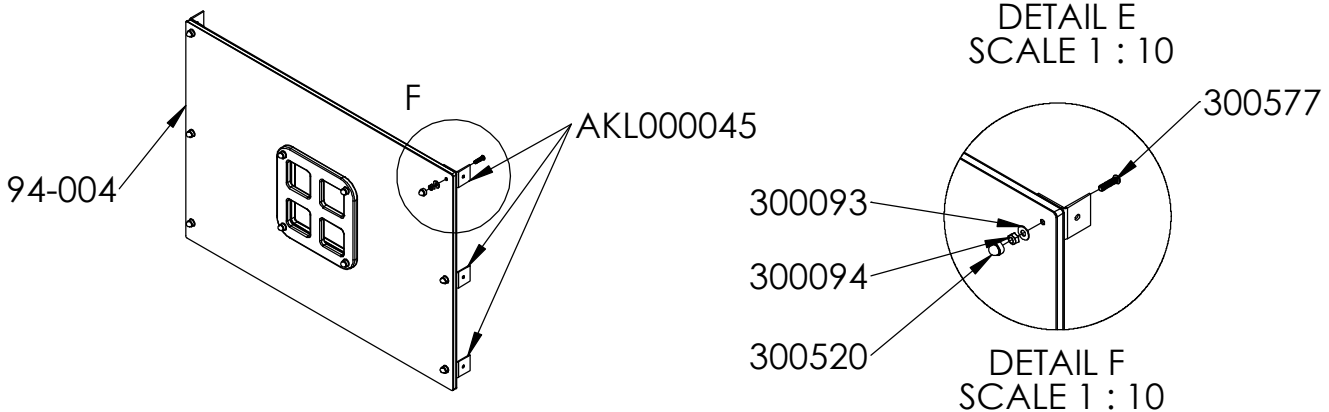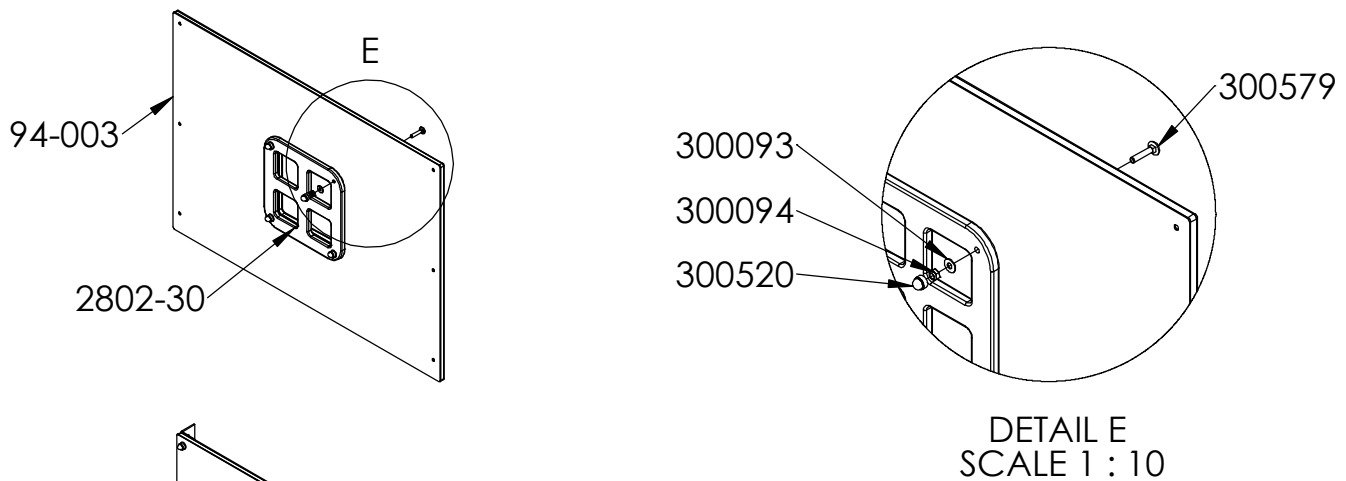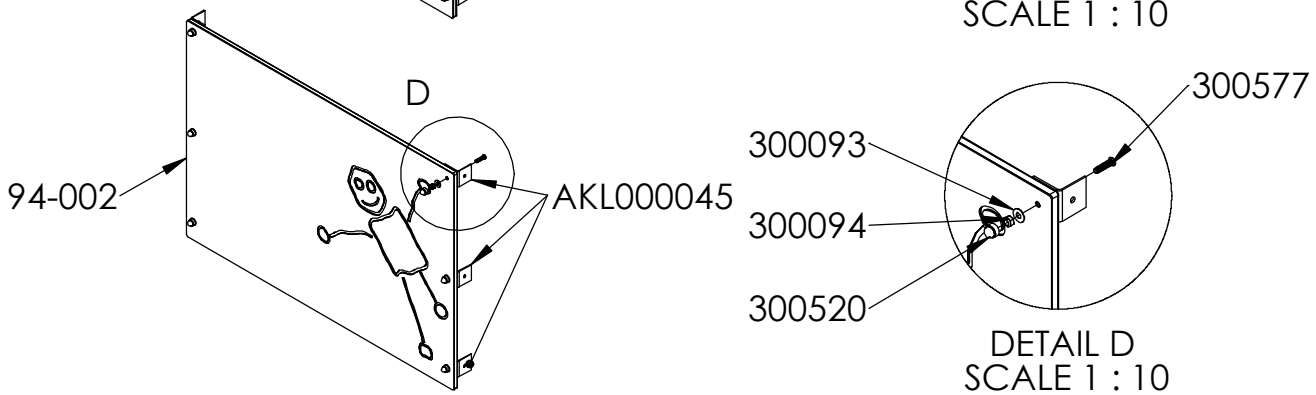
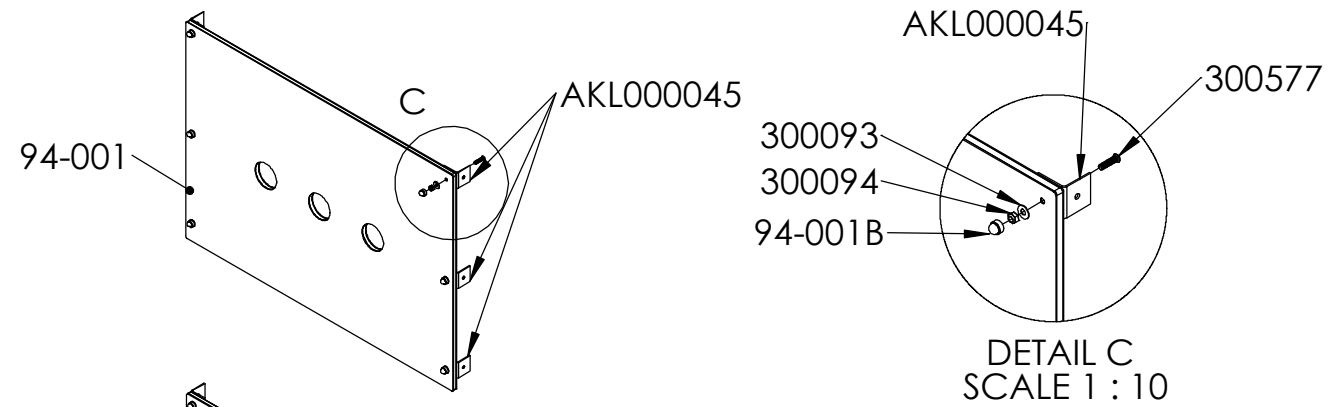


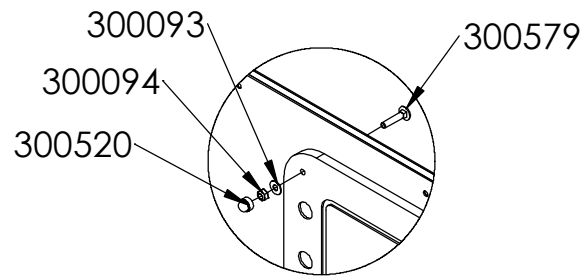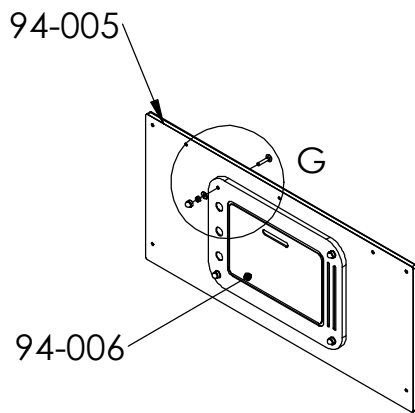


DETAIL G
SCALE 1 : 10

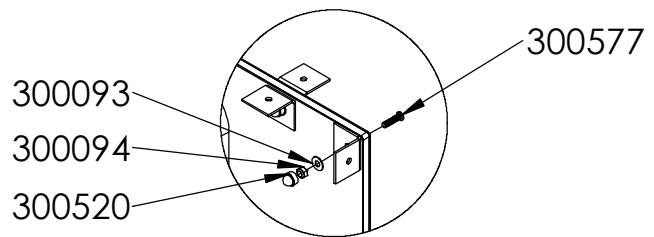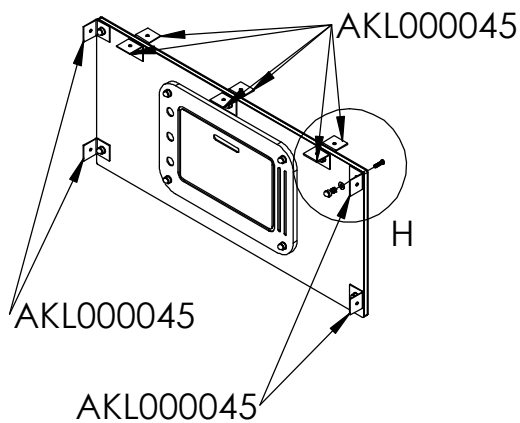



DETAIL H
SCALE 1 : 10

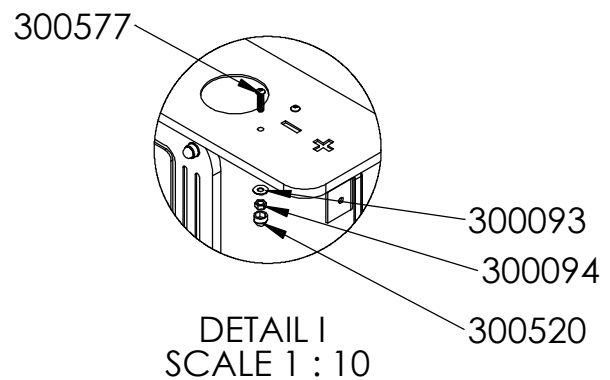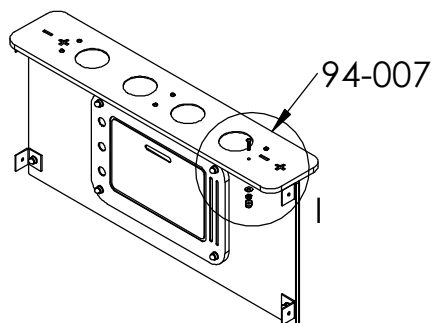


DETAIL I
SCALE 1 : 10

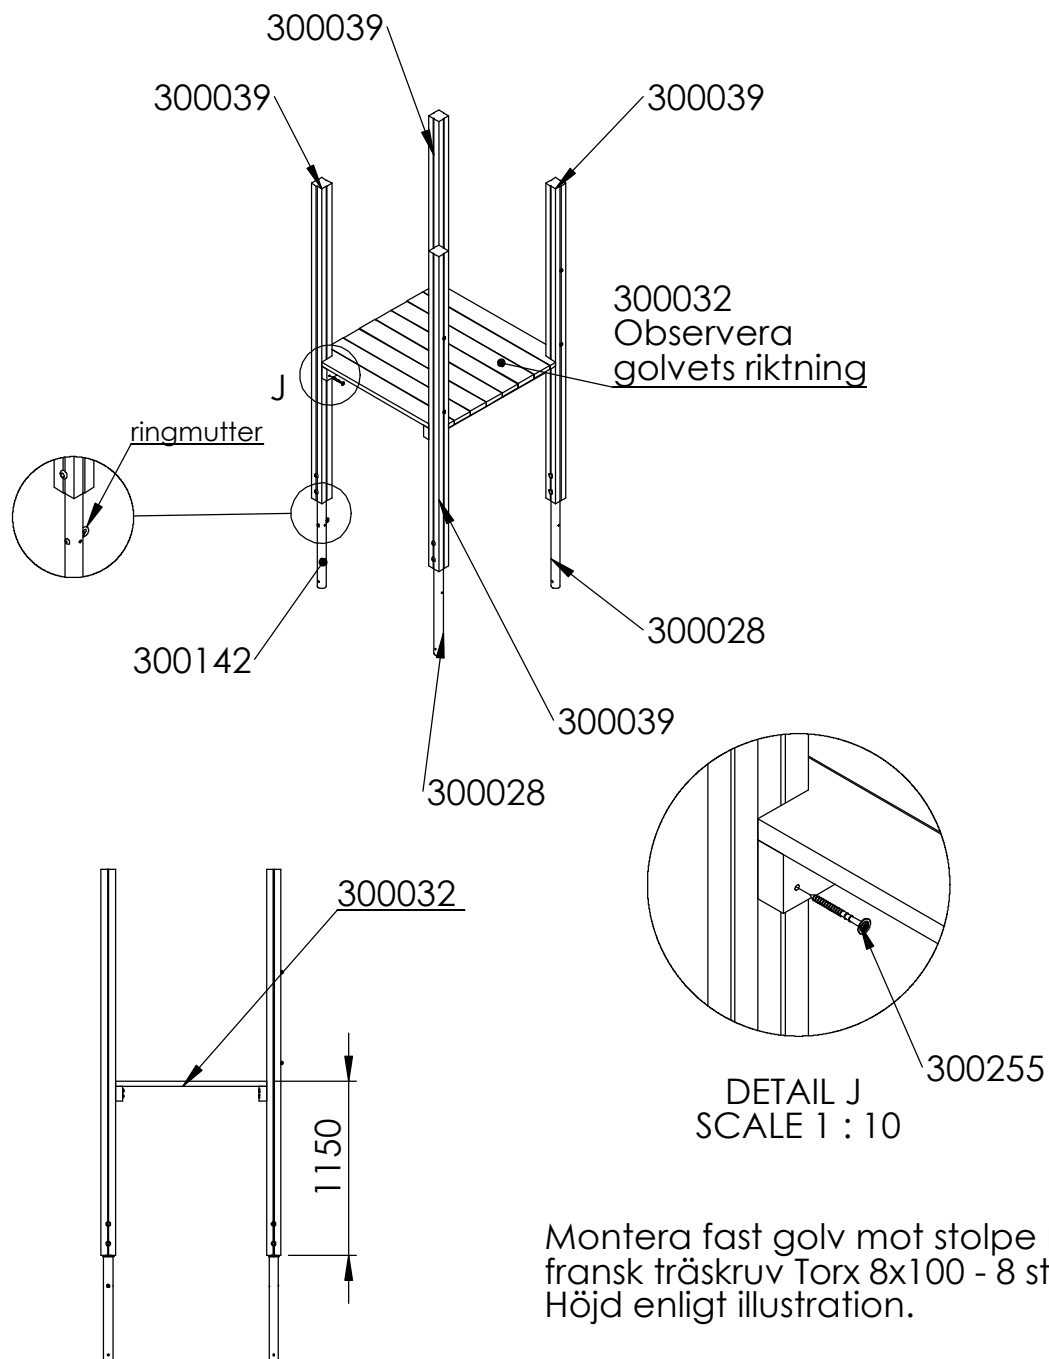



Mått från underkant
stolpe till ovankant golv

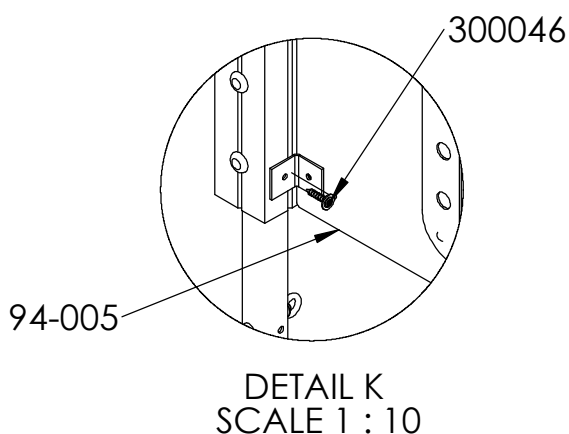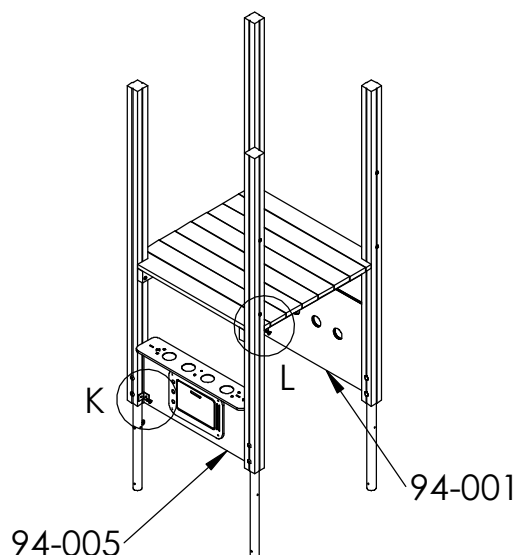

Montera vinkelbeslag mot stolpe med fransk träskruv torx 8x40
Spisskärmen ligger i liv med innerkant stolpe

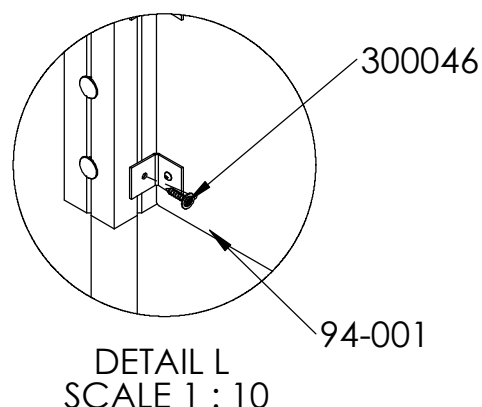


Montera vinkelbeslag mot stolpe med fransk träskruv torx 8x40
Skärmen/rekkverk ligger i liv med ytterkant stolpe

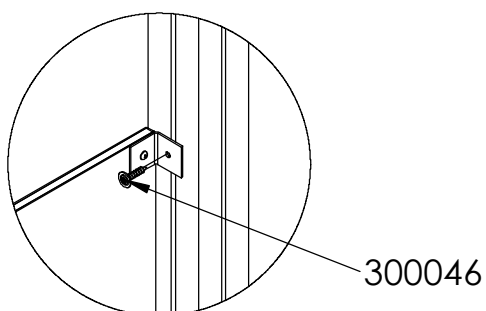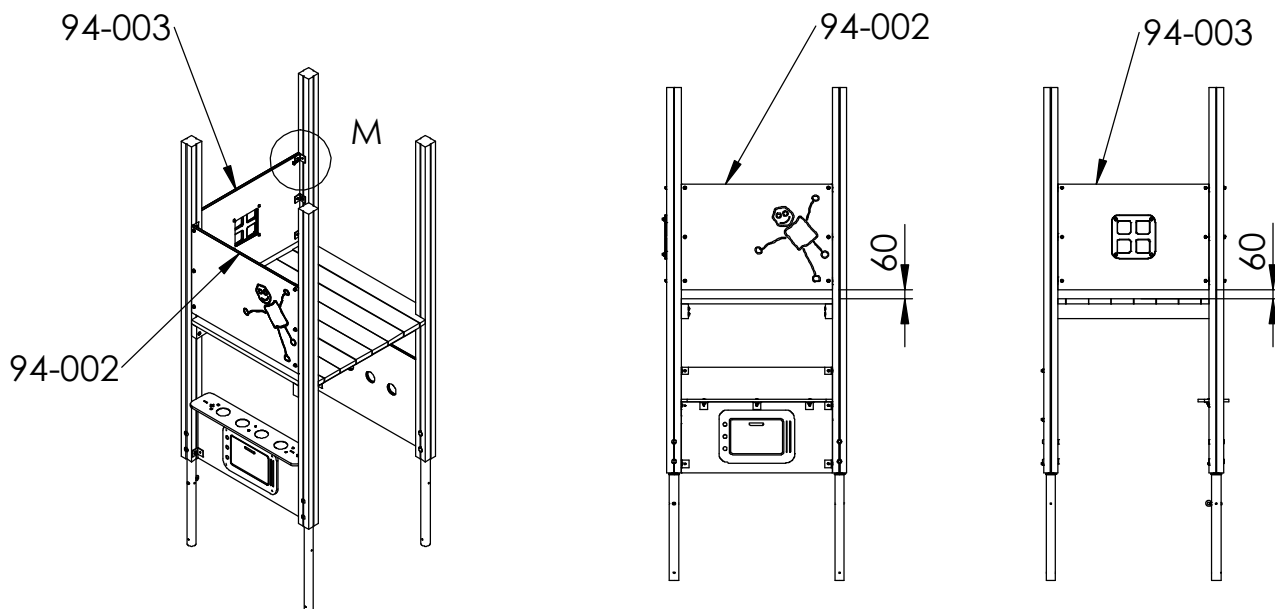

DETAIL M
SCALE 1 : 10

Montera vinkelbeslag mot stolpe med
fransk träskruv torx 8x40
Skärmen/rekkverk ligger i liv med
ytterkant stolpe


Modellen är vänd

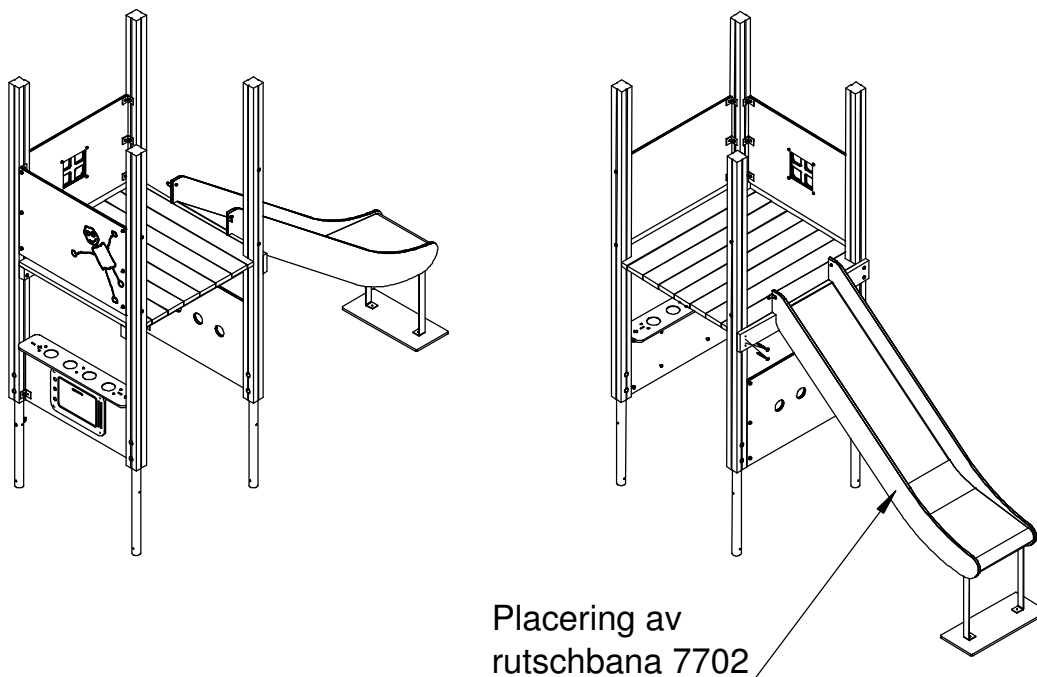

Detalj R1-R9 på följande
sidor visar en generell
monteringsanvisning av
rutschbanor 7701/7702/7703


Aktiv Lek

Generell monteringsanvisning - Rutschbana
Höjd: 600mm, 1200mm, 1800mm

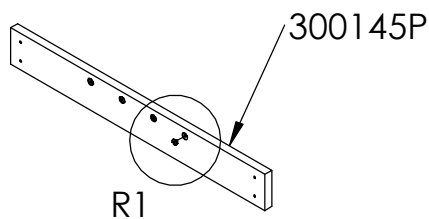


Slå i islagsmutter
i stödbräda

300597

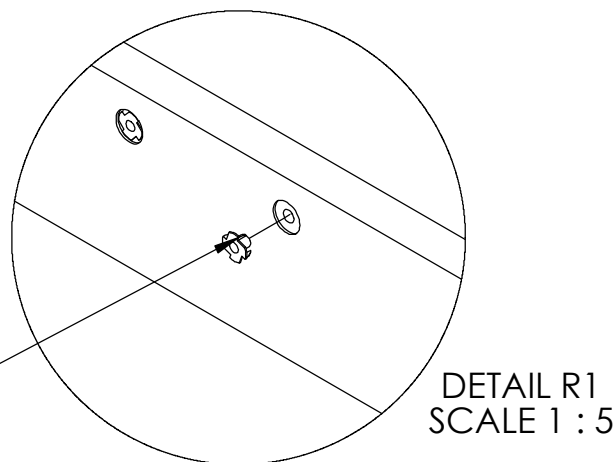


Rutschbana

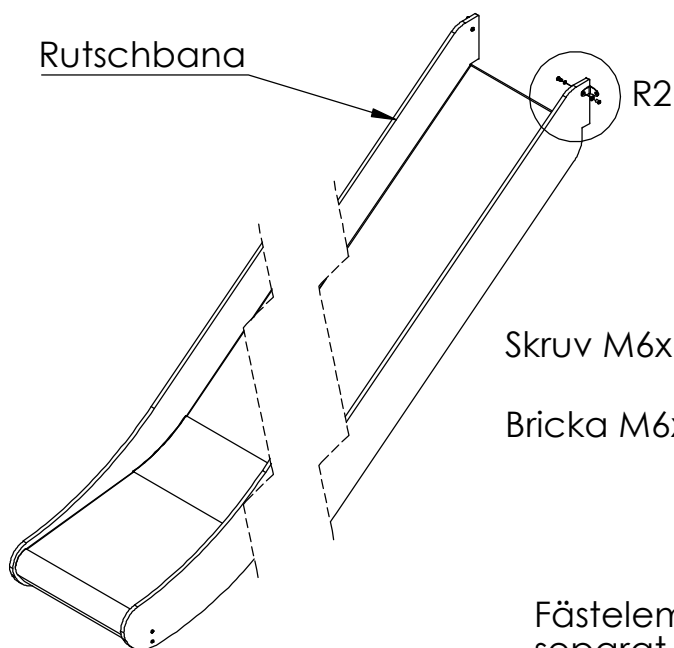


Skruv M6x16

Bricka M6x12

Fästelement finns i
separat låda.

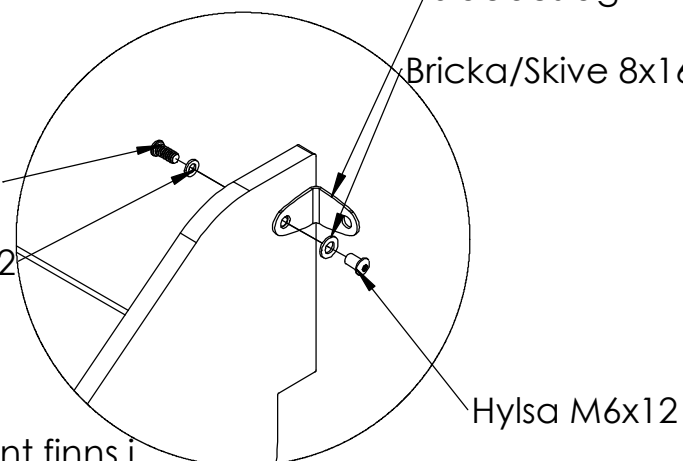

DETAIL R2
SCALE 1 : 5

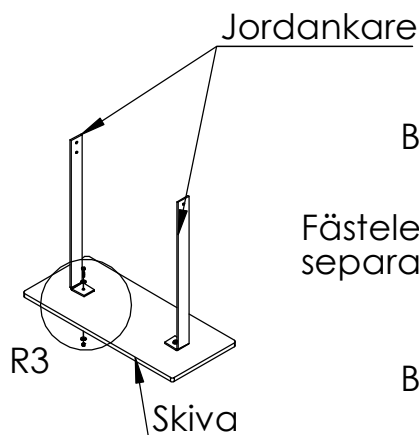


Fästelement finns i
separat låda.

Bult M6x30
Bricka/Skive M6x18



Bricka/Skive M6x18

Låsmutter M6

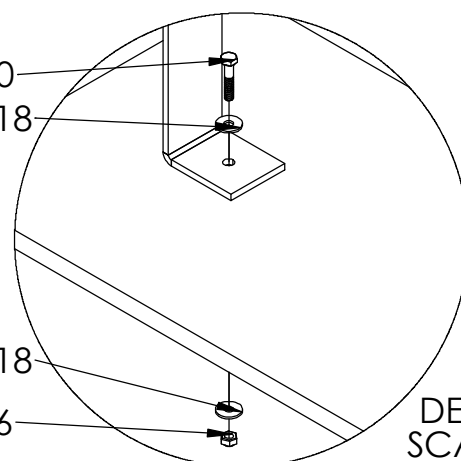

Montera jordankare på skiva



Aktiv Lek

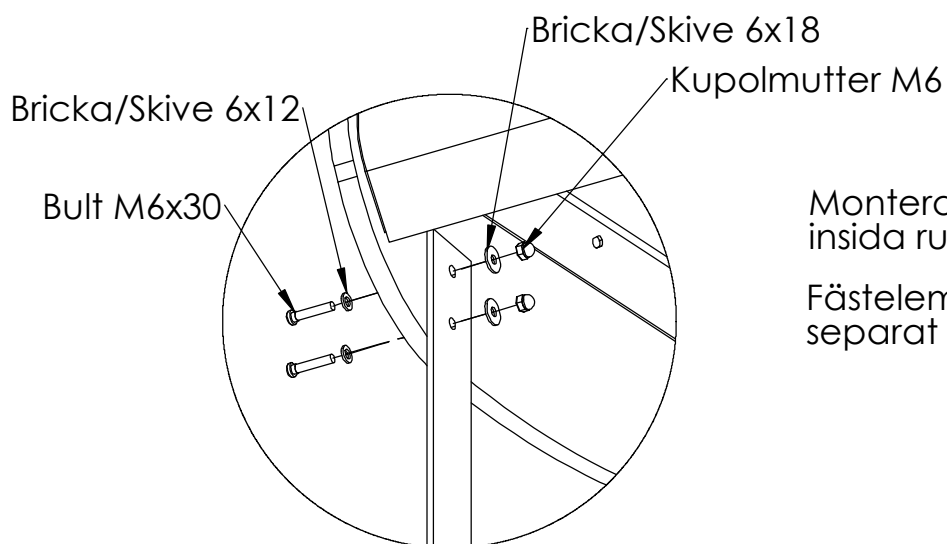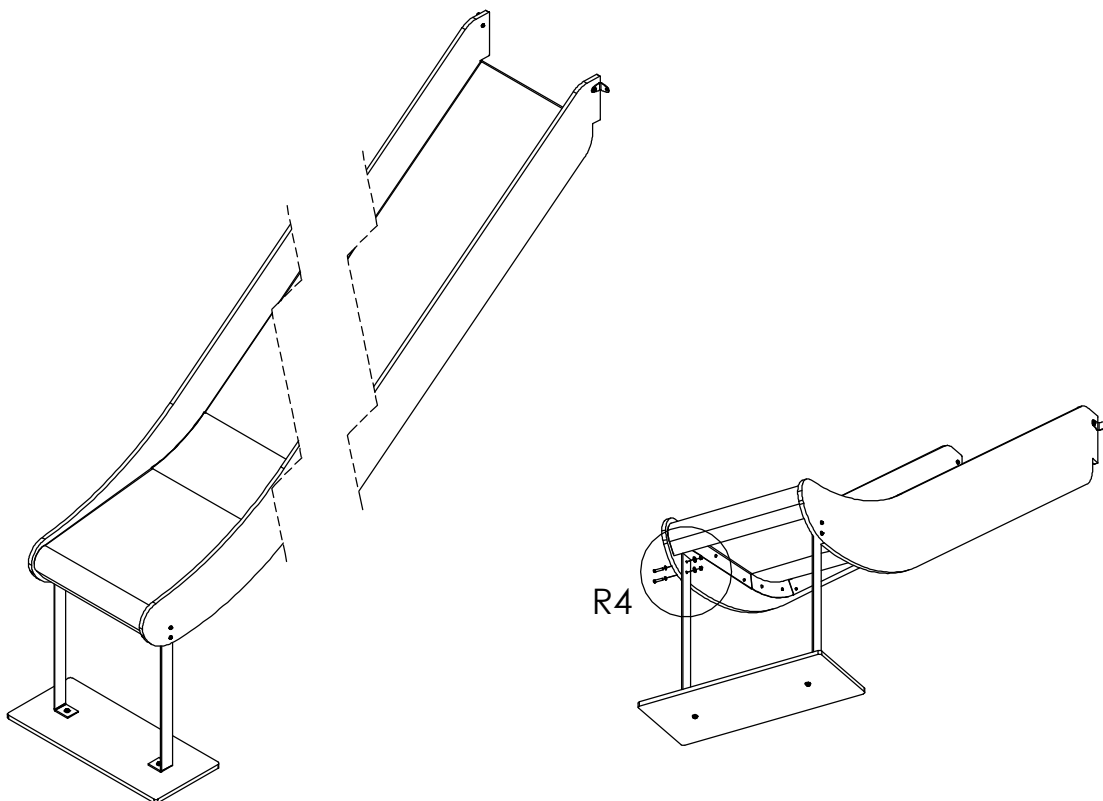

DETAIL R4
SCALE 1 : 5

Montera jordankare mot
insida rutschbana



Fästelement finns i
separat låda.

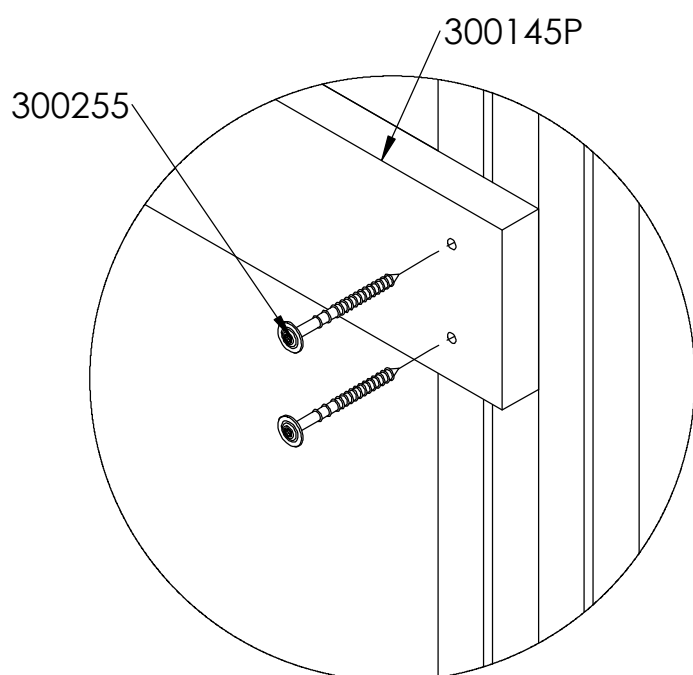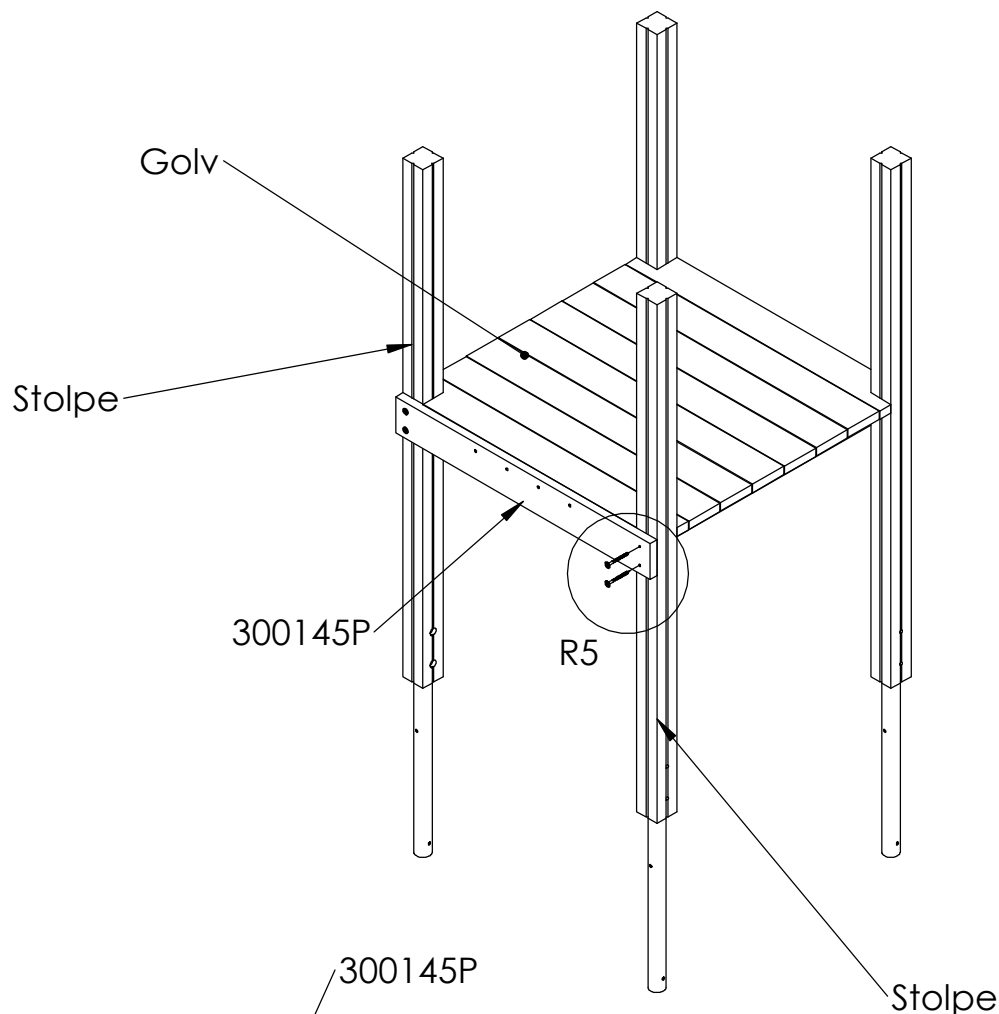

DETAIL R5
SCALE 1 : 5

Montera stödbräda mot stolpar. Stödbrädan placeras i höjd med golvet's ovkant. Stödbräda behöver ev justeras i höjdlid.

Stödbrädan placeras med islagsmuttern in mot lekhuset.

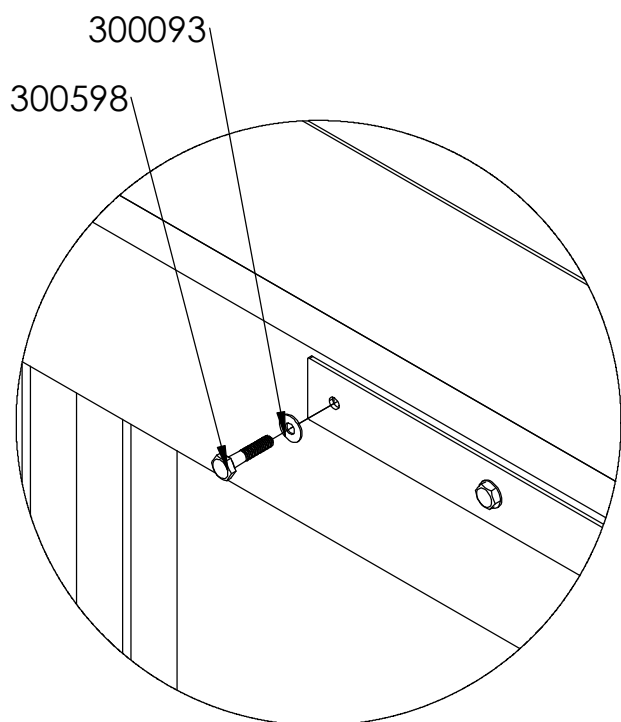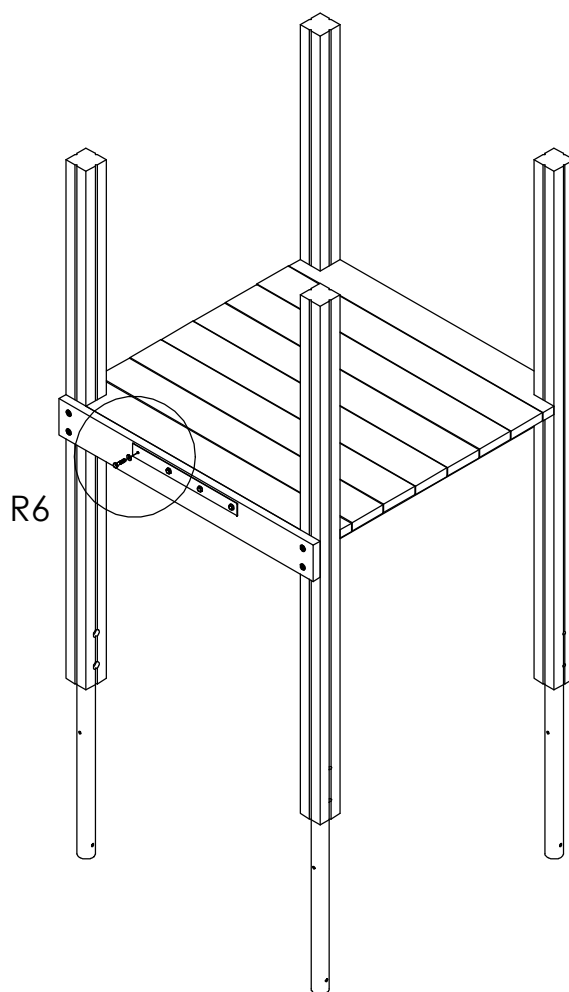


DETAIL R6
SCALE 1 : 5

Fäst rutschbanans beslag/plattjärn **löst** mot stödbrädan ca 8-10mm
distans mellan beslag och stödbräda

Fäst beslaget med
sexkantbult M8x40 och bricka Ø8
Fästelementen ska spännas när
rutschbanan hängts på.

Aktiv Lek

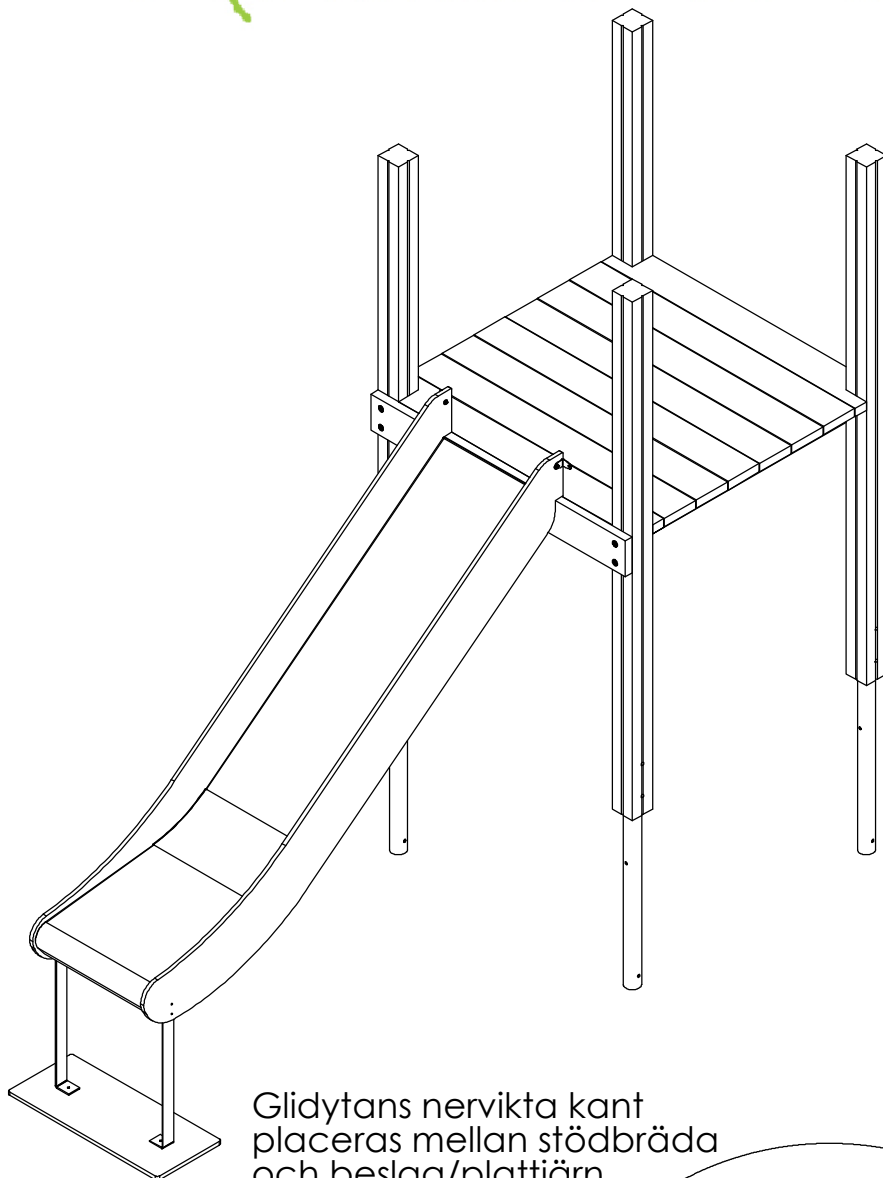


Glidytans nervikta kant
placeras mellan stödbräda
och beslag/plattjärn



Häng upp rutschbanan på
stöddreglen/beslaget.

Rutschbanan placeras
i centrum mellan stolparna.

Beslag/plattjärn

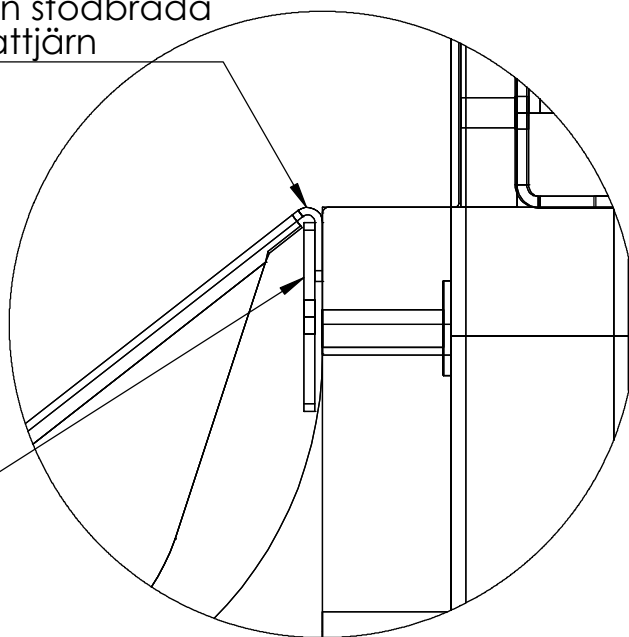


DETAIL R7
SCALE 1 : 2

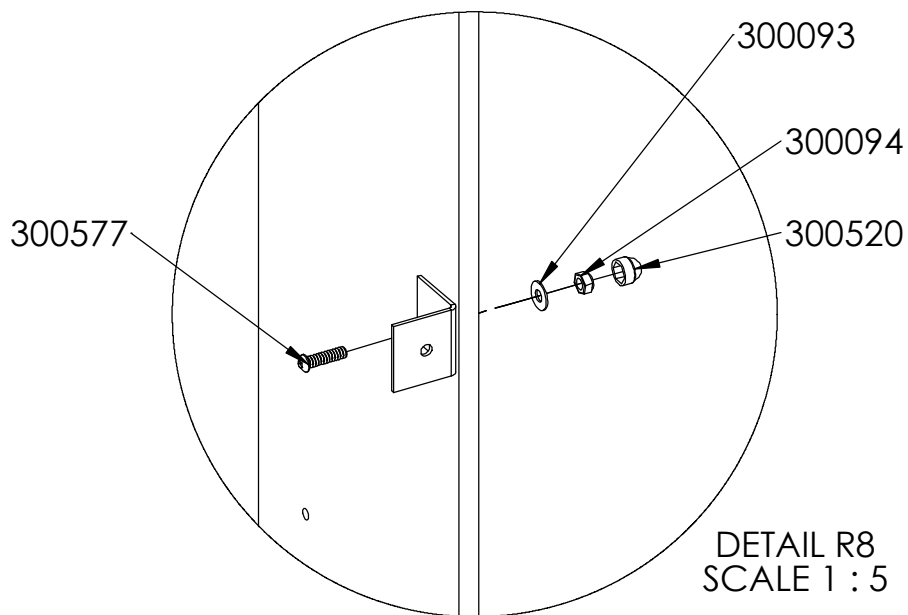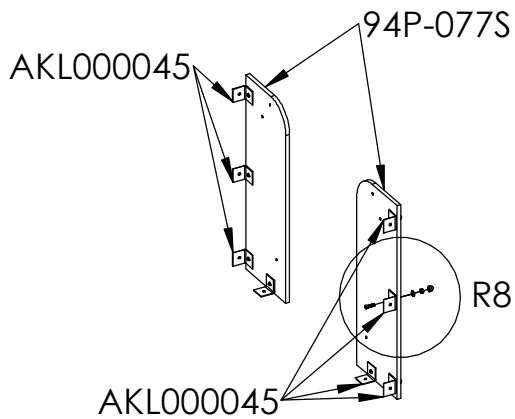

Montera beslag mot sidopanel

Aktiv Lek

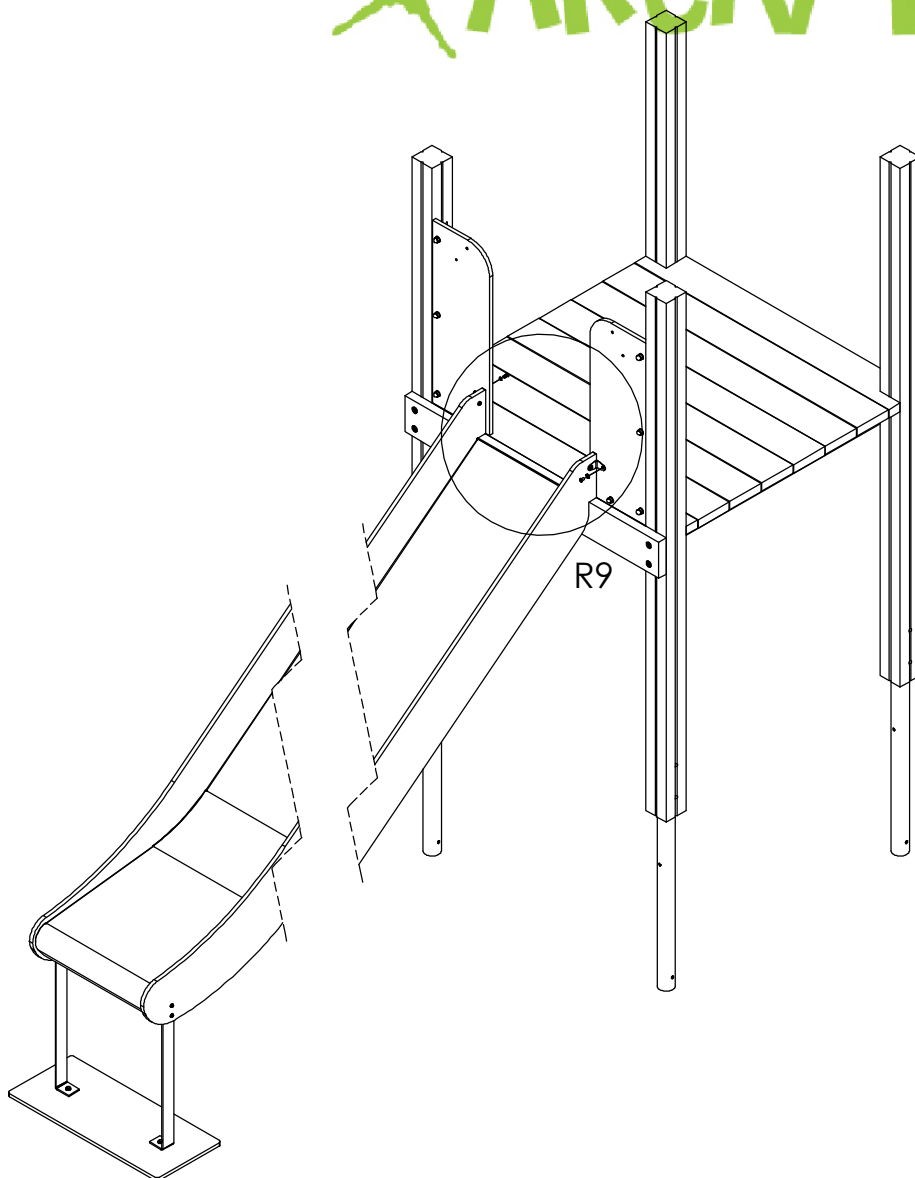

Montera rutschbanans
sidobeslag mot sidopanel

Fästelement finns i
separat låda.

Spänn sexkantbult 8x40
beslag mot stödregel
under rutschbana


Skruv M6x16


Bricka M6x12

Bricka/Skive 8x16


Hylsa M6x12




DETAIL R9
SCALE 1 : 10

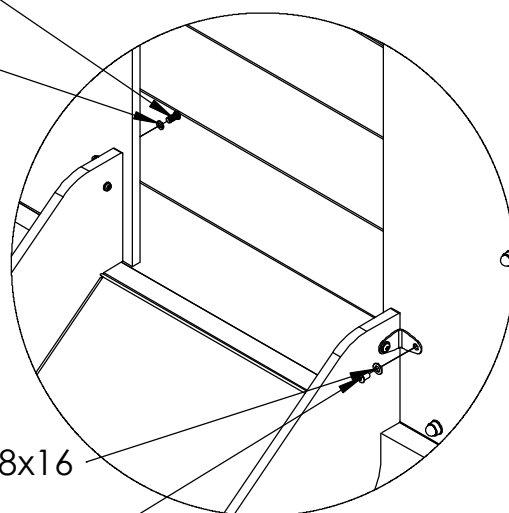

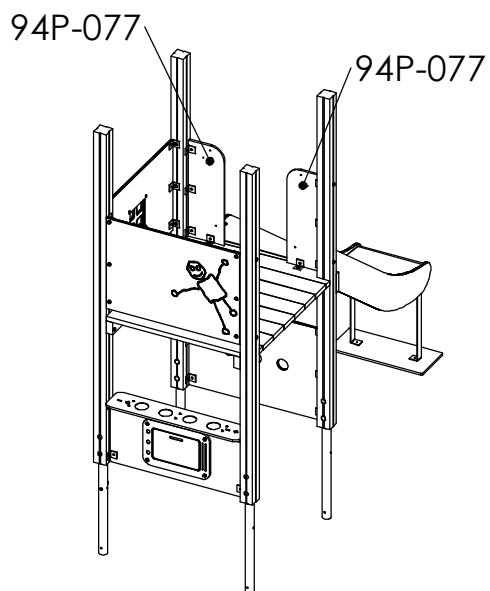



Montera fast sidopanelernas beslag
mot stolpe och golv , som illustrationen
visar, ned fransk träskruv 8x40
Gäller för båda sidopaneler.

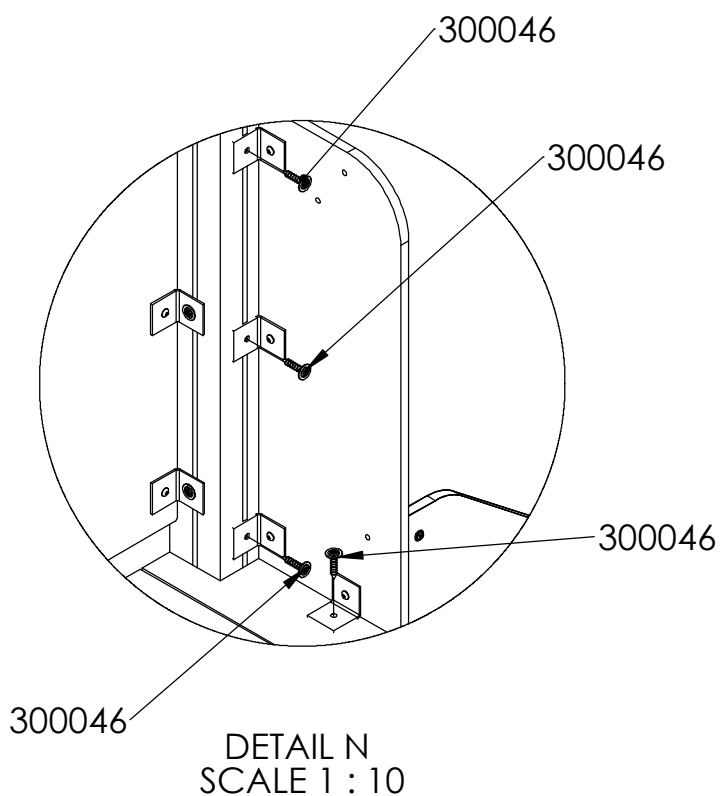

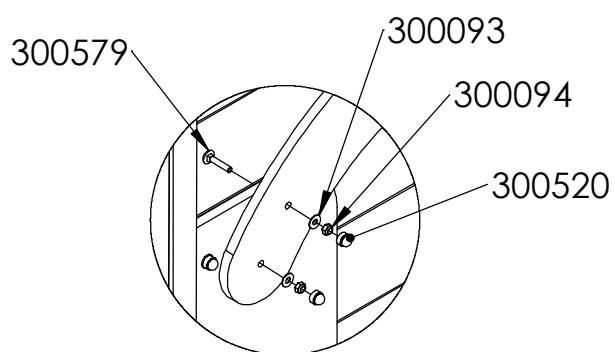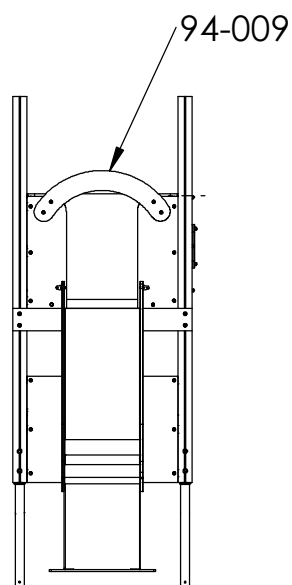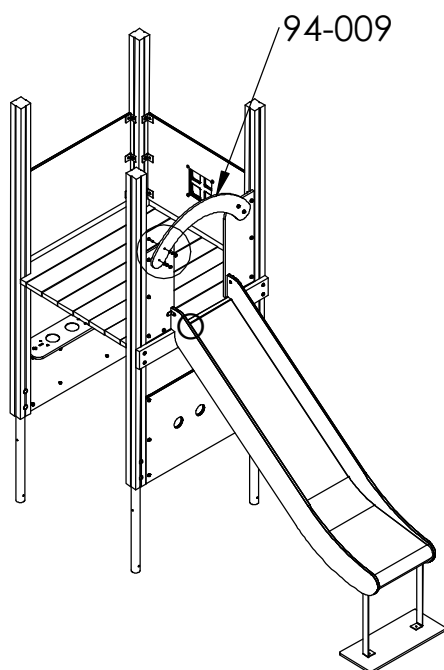

Rutschbanans överstycke monteras
mot sidopanel med
vagnsbult/låsebolt 8x40, bricka/skive Ø8
låsmutter Ø8 och plastkupol Ø8
- tot 4st


DETAIL O
SCALE 1 : 10

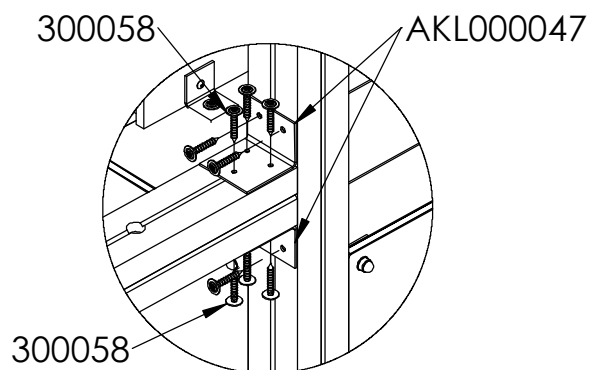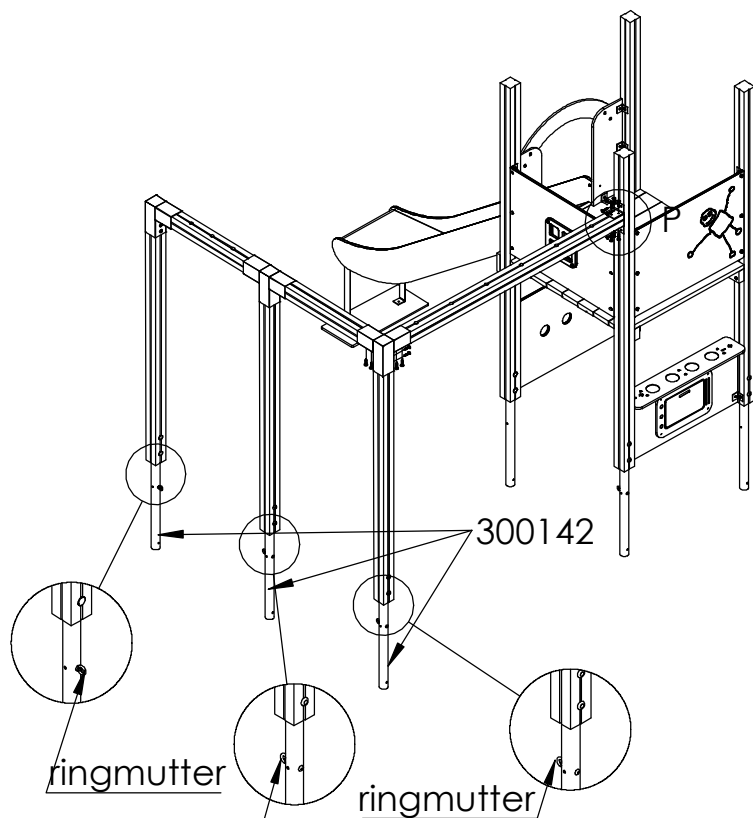


DETAIL P
SCALE 1 : 10

Fest tverrligger med beslag
mot stolpe fransk treskrue 8x50
5 stk pr beslag

Montera fast bom mot stolpe
med beslag, fransk träskruv
8x50, 5 st per beslag.

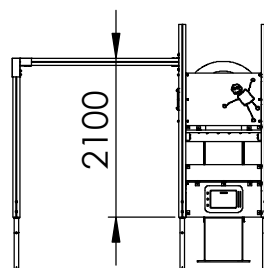


Mått från underkant
stolpe till ovkant
bom


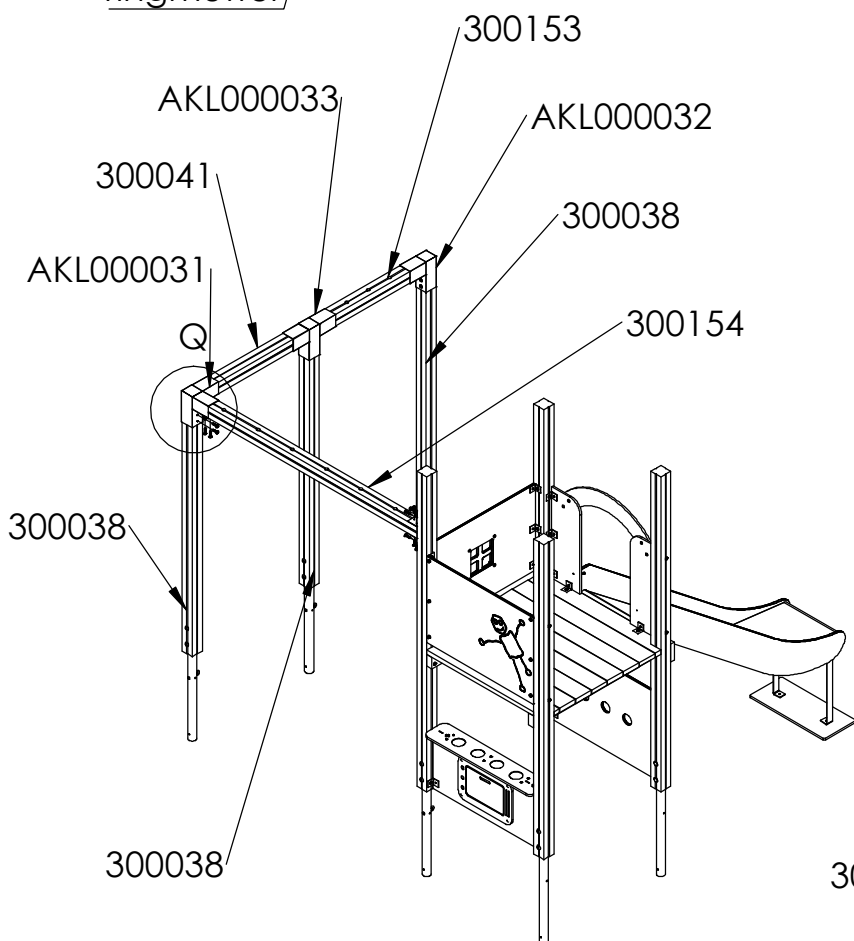


Fest tverrligger mot stolpe
med stolpbeslag, fransk treskrue 8x50
4-6 stk pr beslag

Fäst bom mot stolpe med stolpbeslag,
fransk träskruv 8x50, 4-6 st per beslag.

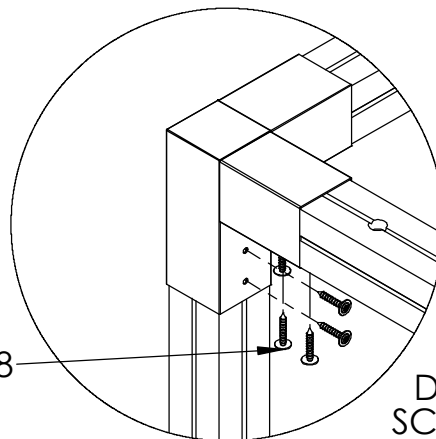

DETAIL Q
SCALE 1 : 10

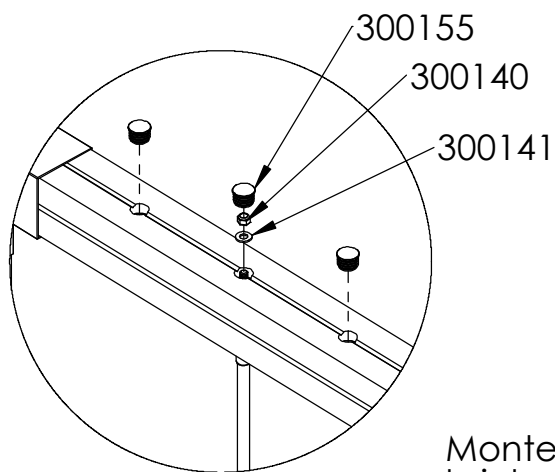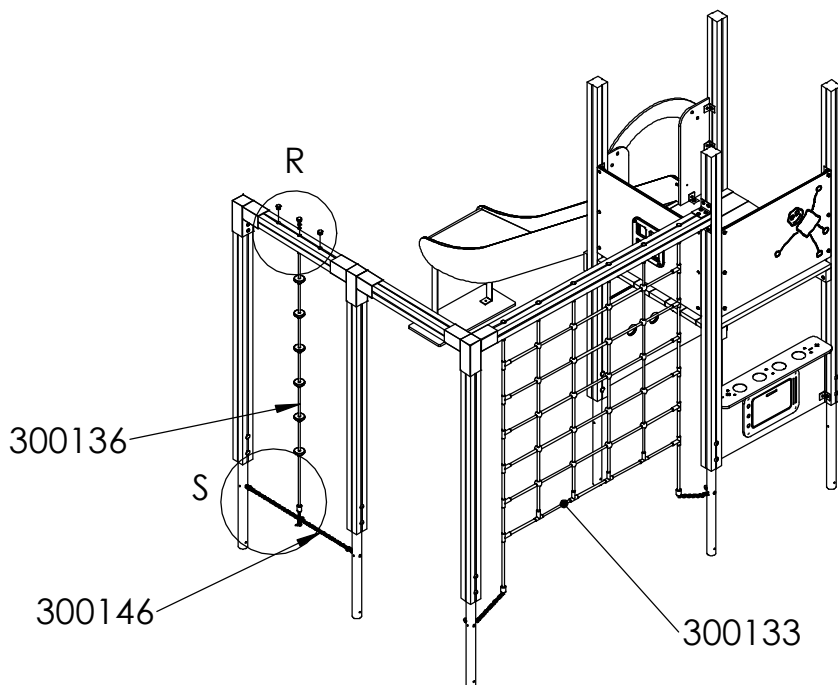


DETAIL R
SCALE 1 : 10

Fest klatre elementene klatrenett og klatretau som vist i detaljer.

Montera klätternät/lodlina i bom med bricka/Skive Ø10, låsmutter Ø och plastplugg

Montera lodlina i kätting med sexkantskruv 6x40, bricka Ø6 (2st), låsmutter Ø6.




Fäst kättingen i sockelrörets ringmutter med schackel

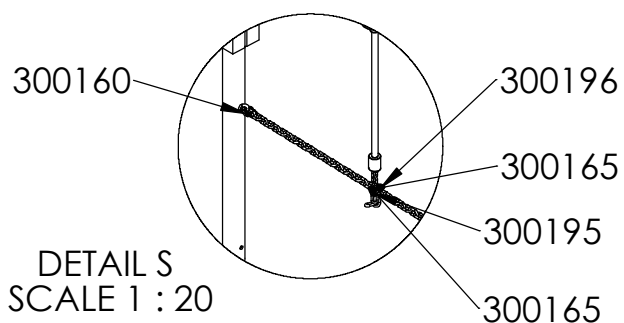




DETAIL S
SCALE 1 : 20

Montera fast klätternätets kätting med schackel i sockelrörets ringmutter

Aktiv Lek

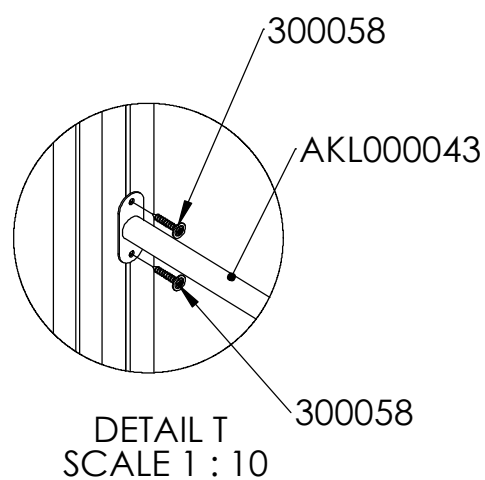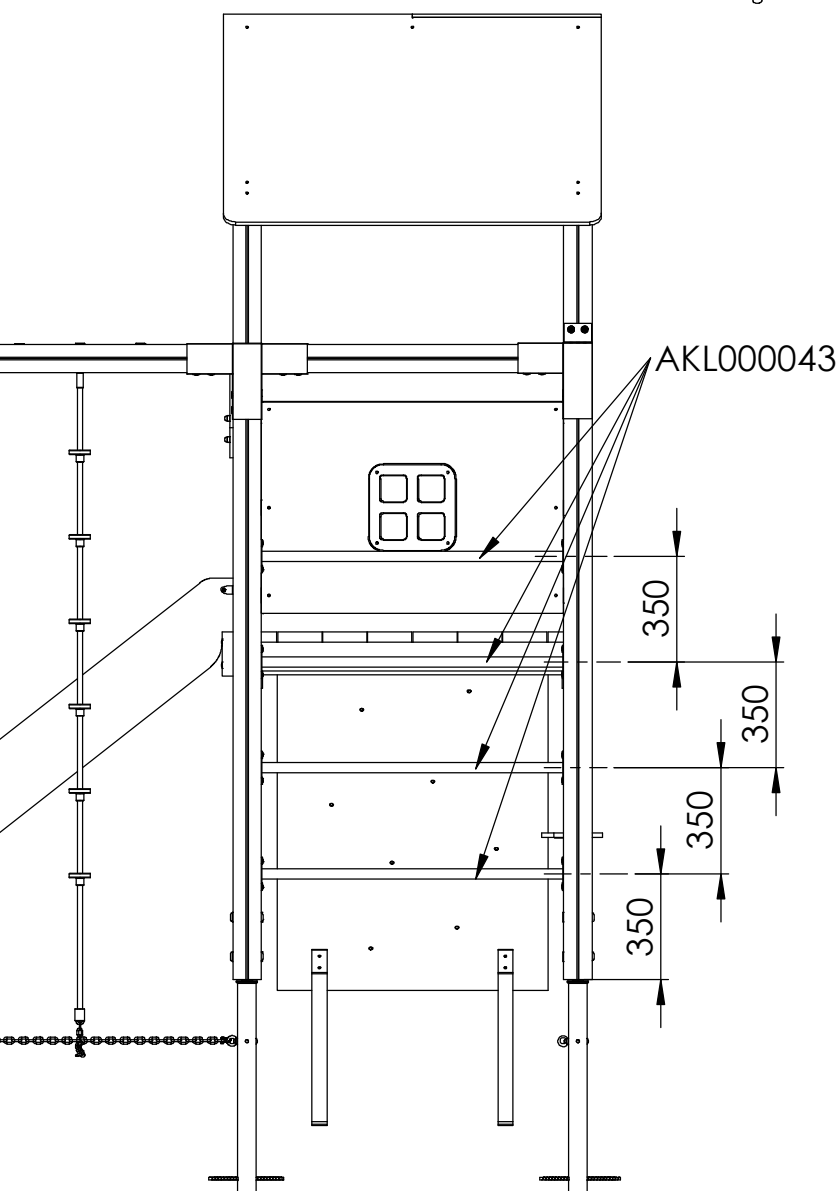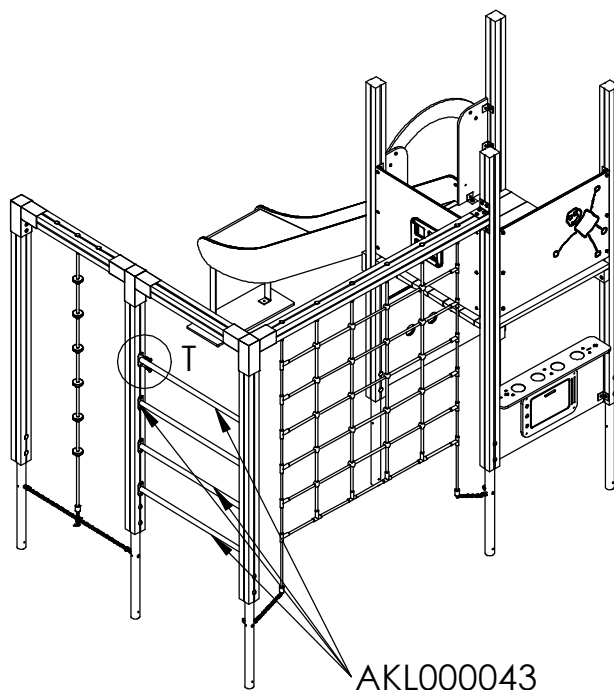


Voltstång 34mm monteras fast i centrum av stolpe med 4st fransk träskruv 8x50mm - tot 4 st per voltstång
Mått enligt illustration

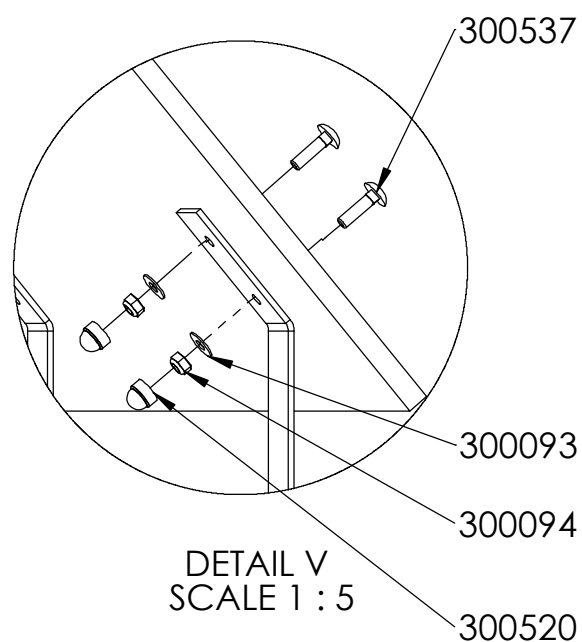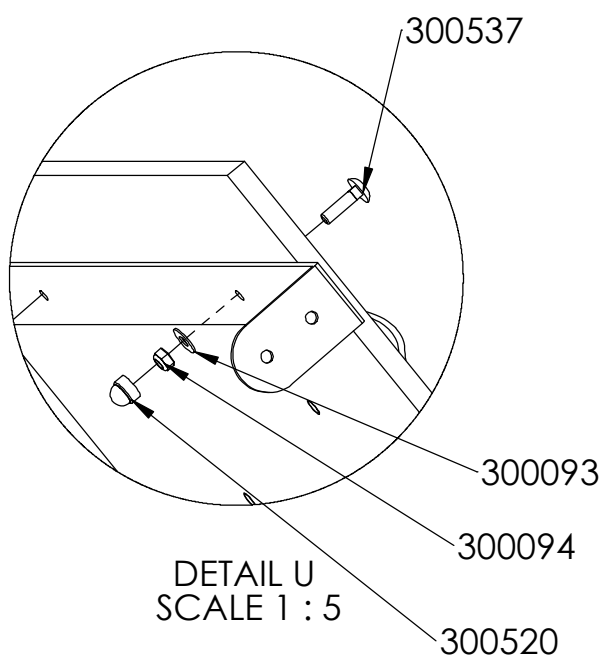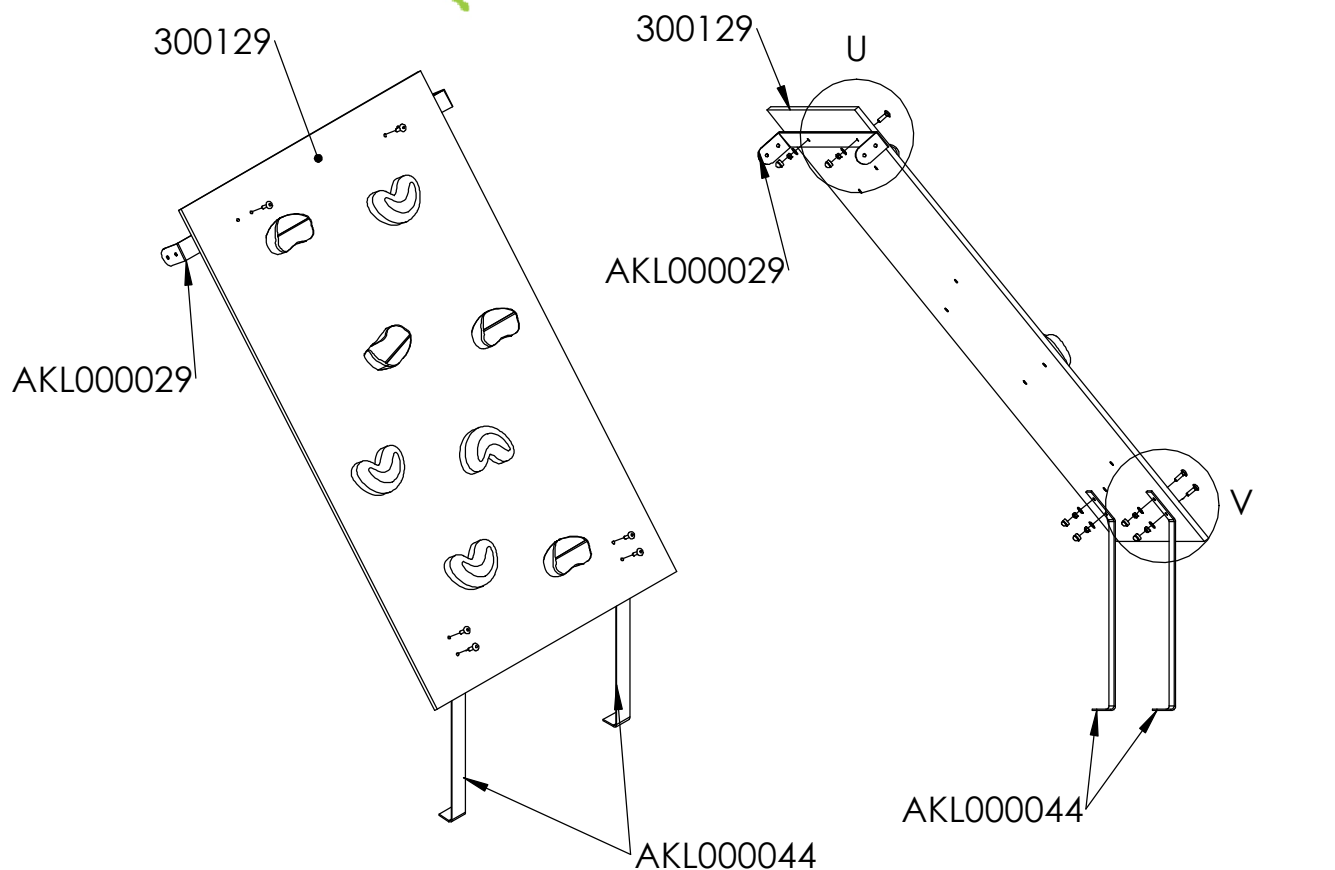


Montera beslag på ramp
med vagnsbult 8x30,
bricka/skive Ø8, låsmutter Ø8
och plastkupol

Aktiv Lek

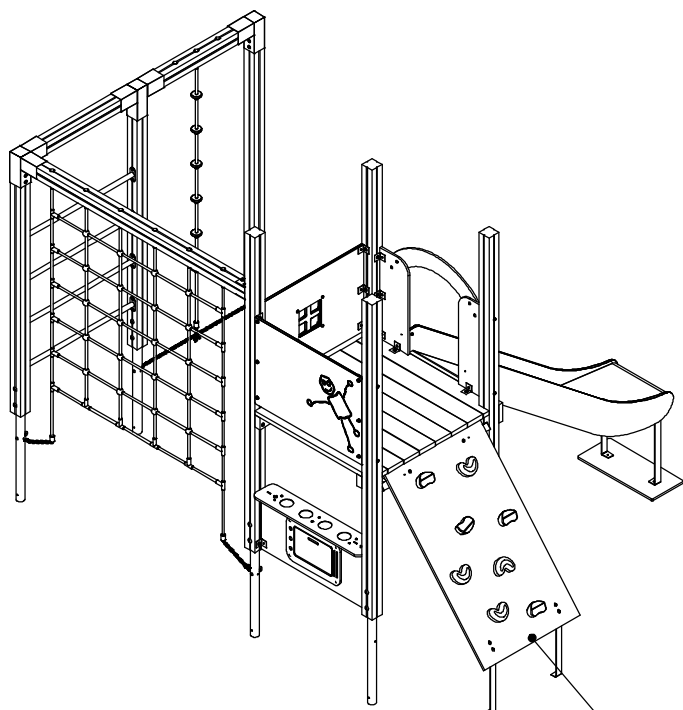

300058

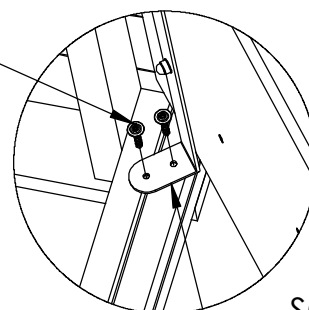


DETAIL X
SCALE 1 : 10

AKL000029




Uppgång

Fäst beslag mot stolpe med
fransk träskruv torx.
- 2 st per sida

Uppgångens ovankant placeras
mot underkant golv


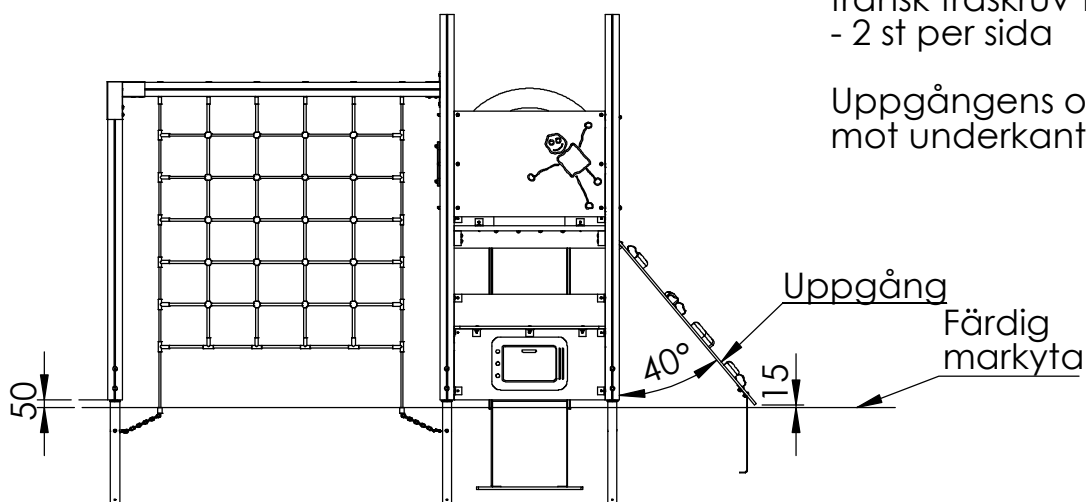


Aktiv Lek

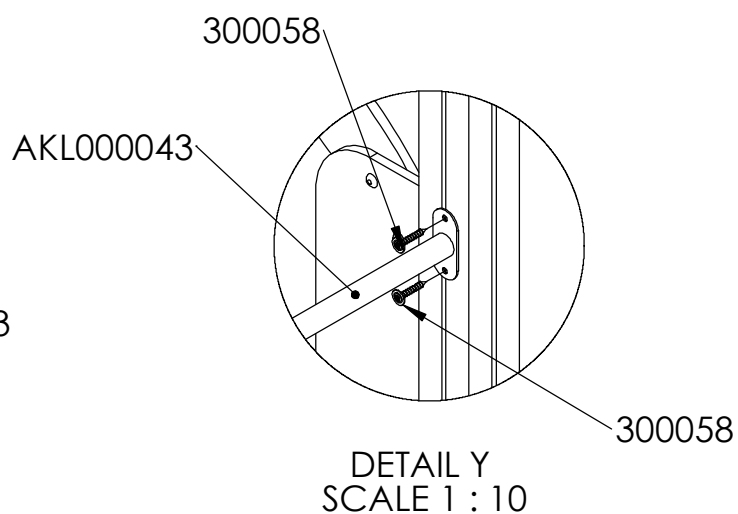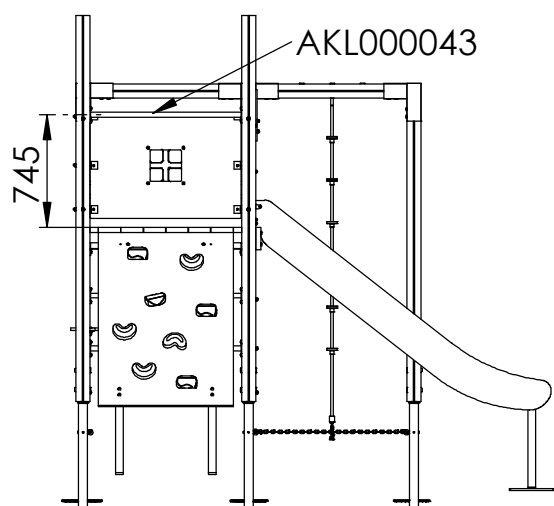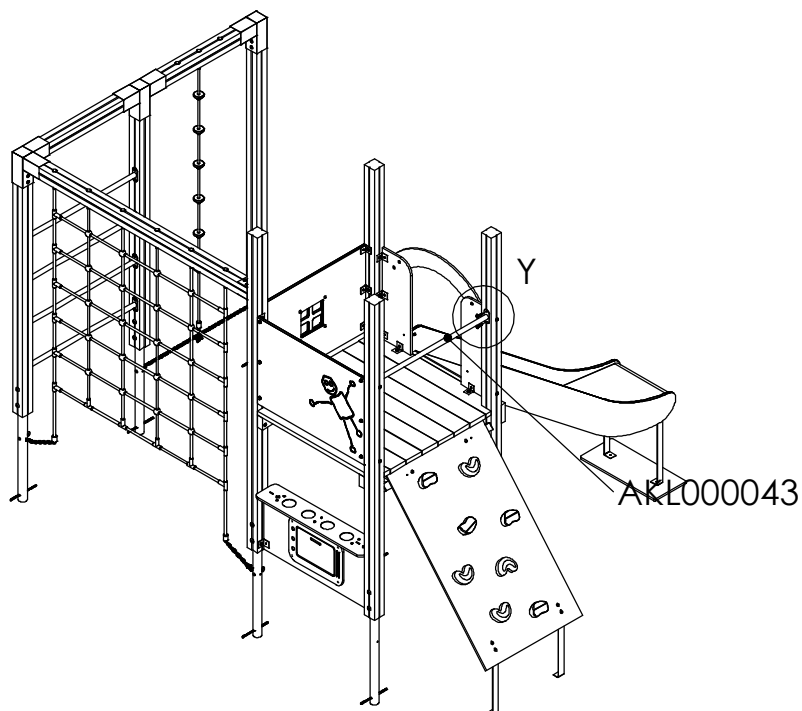



Voltstång 34mm monteras fast i centrum av stolpe med 4st fransk träskruv 8x50mm - tot 4 st per voltstång
Mått enligt illustration

Aktiv Lek

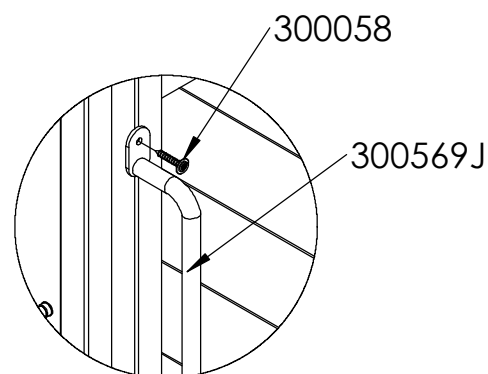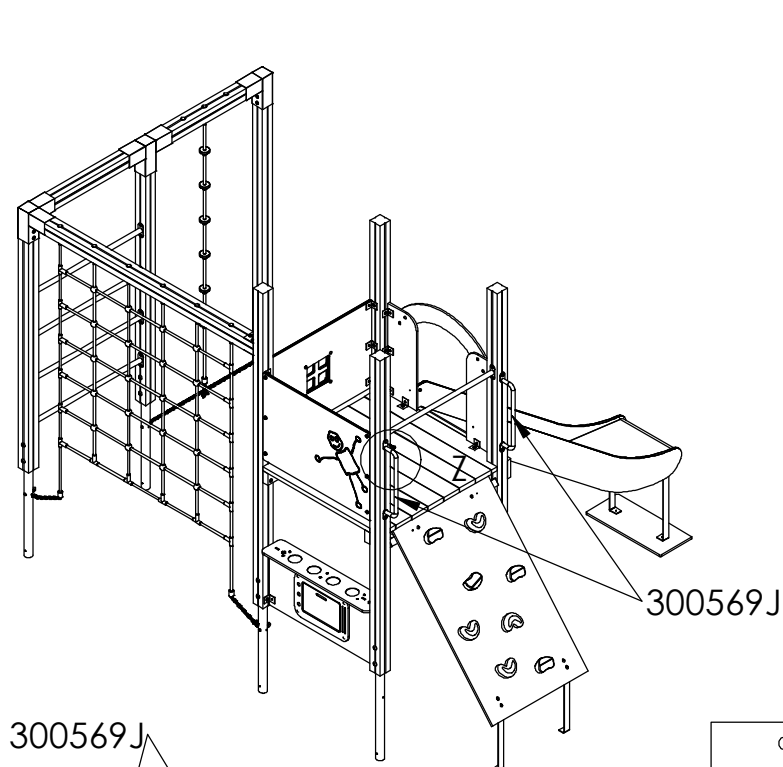

DETAIL Z
SCALE 1 : 10


Handtag monteras
mot stolpe med
fransk torx 8x50
- 2 st per handtag

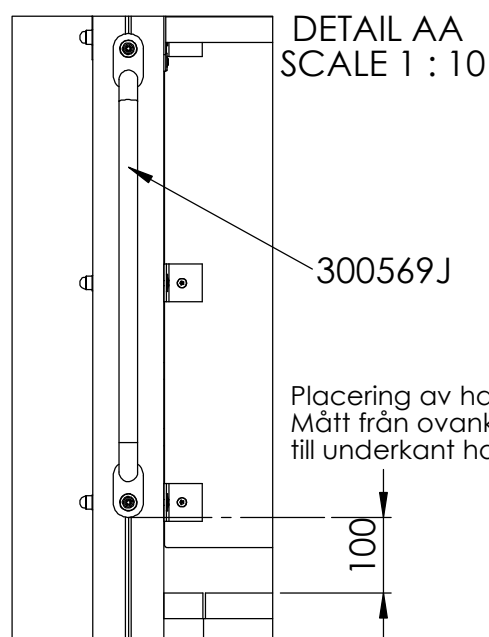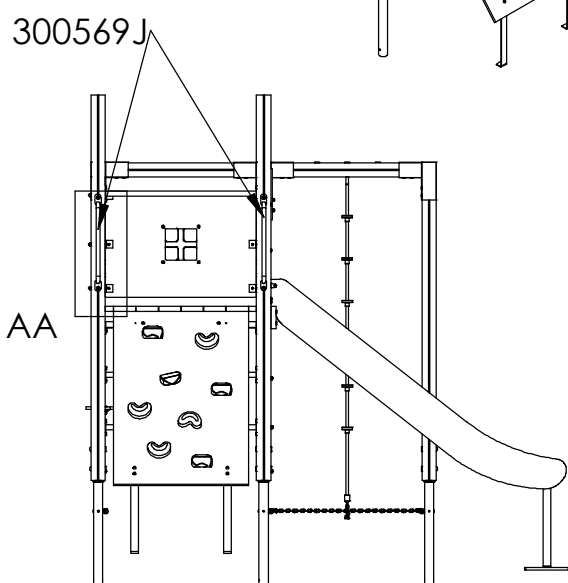

Placering av handtag:
Mått från ovkant golv
till underkant handtag

Kontroller at apparatet er horisontalt, evt. juster litt ved hjelp av spett. Gå over apparatet for å se om skruer evt. annet mangler iht. til monteringsveiledningen så langt. Betong fylles i hullene for støping. Sikre apparatet ved bruk av avgrensingsteip under støpeperioden. Regn god tid for tørking av betong, MINST 48 TIMER før montering av tak neste steg.

Kontrollera att lekställningen är horisontell, justera eventuellt med hjälp av ett spett. Gå igenom lekställningen och kontrollera att inga skruvar el dyl saknas. Gjut jordankare. Lekställningen får ej användas under tiden betongen härdar. Låt betongen härda minst 48 timmar innan montering av tak sker.

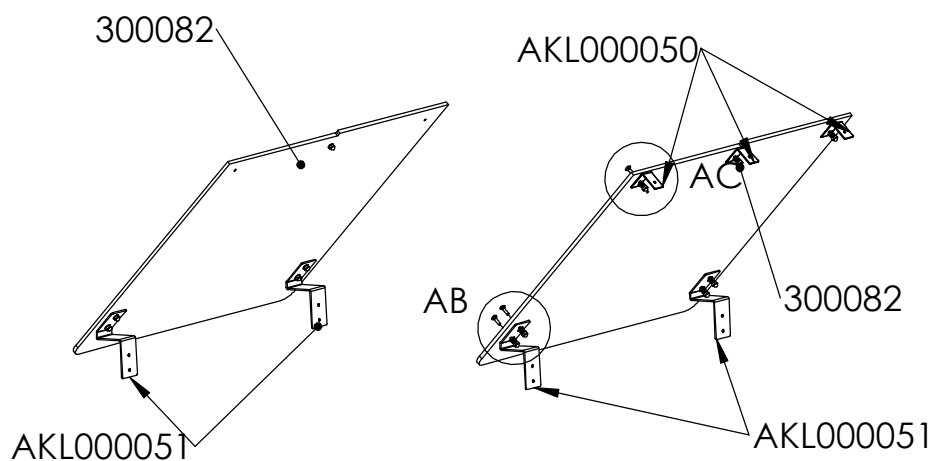

Monteras fast takbeslag
på takskivor




300093







300094



300520


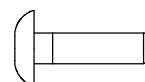


300537

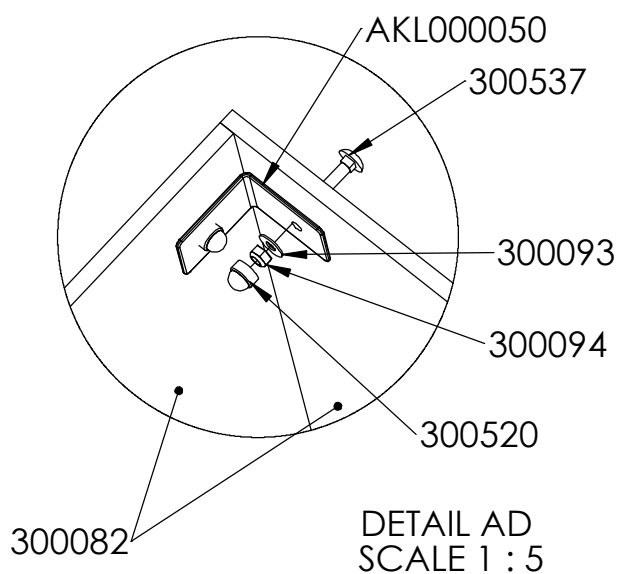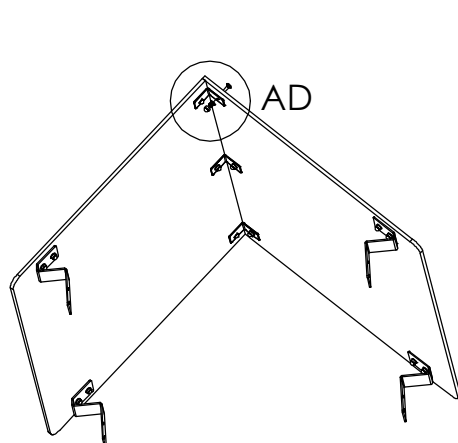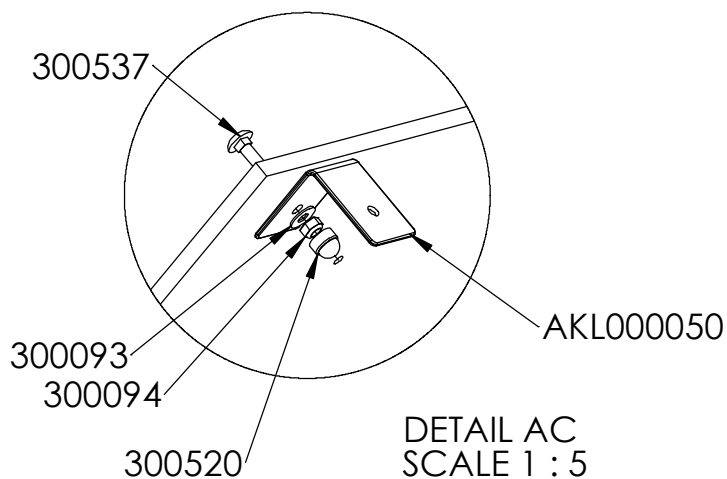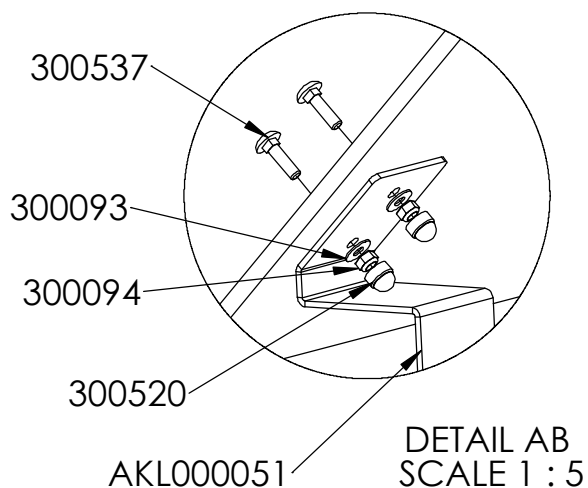

Montera ihop takskivor med takbeslaget i noken

Aktiv Lek

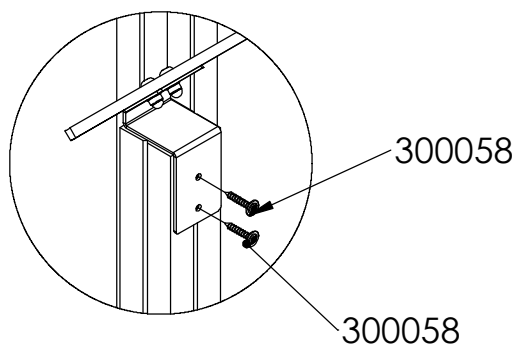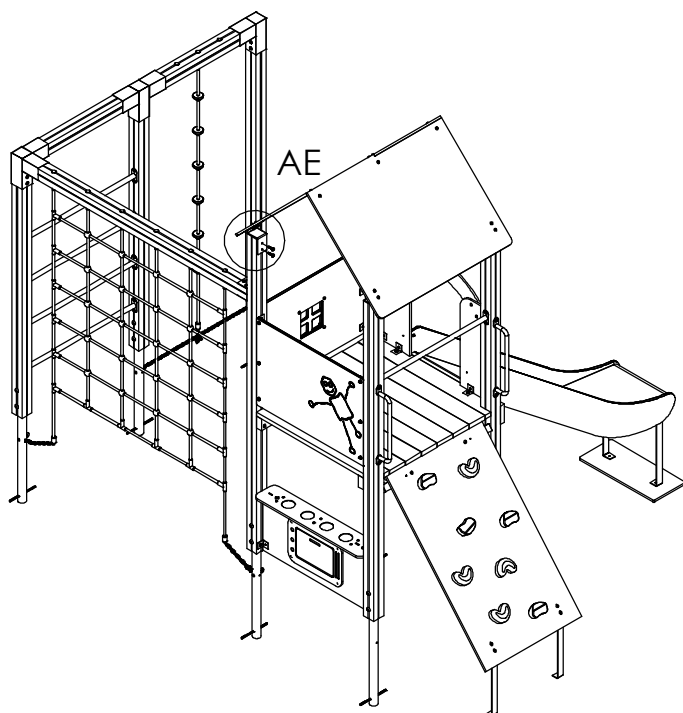

DETAIL AE
SCALE 1 : 10

Taket plasseres på stolper i centrum som vises i illustrationen til venstre. Taket skrues fast med fransk tråskruv Torx - 2 st per stolpe
OBS! Taket er tungt.
Det bør være flere personer som lyfter taket på plass.

Etter festing av tak skal apparatet være ferdig montert. Gå over apparatet igjen for å se om skruer evt. annet mangler iht. til monteringsveiledningen. Apparatet kan tas i bruk etter kontroll og bruk av godkjent fallunderlag.

Overflate behandling
Om ønskelig kan stolper og gulvbord ytebehandles en gang i året eller ved behov.

Etter montering av tak er lekstallningen ferdigmonterad. Gå igjennom hele lekstallningen igjen for å kontrollere at inget saknas. Lekstallningen kan börja användas efter kontroll och när godkänt fallunderlag lagts ut.

Trä ytbehandlas en gång om året eller vid behov



Kontroll och Underhåll

Kontroll av lekredskap bör genomföras enligt EN1176.

Underhåll

Efter montering

14 dagar efter montering bör skruvar och bultar efterdras. Kontrollera att fundamenten är stabila. Om lekredskapen tas i bruk innan betongen härdat kan glapp uppstå.

Trädetaljer

För att ge redskapen en lång livslängd och för att bevara träets utseende och funktion krävs underhåll. Vid normalt slitage bör trädetaljer oljas varje år. Större slitage kräver tätare underhåll. Målade detaljer, såsom skärmar, kan bättringsmålas vid behov med vattenbaserad färg för utomhusbruk. Kontakta Aktiv Lek för färgkoder

HDPE-detalljer

Kräver inget underhåll. Spara redskapets monteringsanvisning om detaljen bör bytas ut pga vandalisism så att rätt reservdel kan beställas.

Pulverlackerade delar

Detaljer som är pulverlackerade kan bättringsmålas med lackfärg. Kontakta Aktiv Lek för färgkoder. Vid större skador på beslag bör dessa bytas ut.

Säkerhet på lekplatsen

Rutinmässig visuell besiktning

Vid hårt slitage och risk för vandalisism kan en daglig översyn av redskapen krävas.

Funktionskontroll av redskapen

Funktionskontroll av redskapen bör genomföras på ett intervall av 1-3 månader beroende på slitage. Kontroll görs på lekredskapets funktion och stabilitet. Komponenter som uppvisar skador efter hårt slitage bör bytas ut.

Årlig besiktning

Besiktningsschema bör upprättas vid den årliga översynen av lekredskap. Fel och brister åtgärdas omgående. Den årliga kontrollen bör vara en grundlig genomgång av redskapets bärande element och konstruktion. Komponenter som är utslitna byts ut. Vid misstanke om brister i fundamenten bör dessa grävas upp och kontrolleras.

Förutom ovanstående bör följande utföras vid den årliga besiktningen:

- Efterdragnings av bultar och skruvar
- Kontrollera att öppningar mellan 8-25 samt 90-230mm inte förekommer
- Kontroll av farliga öppningar
- Kontroll av underlag
- Märkning på redskapen för att ange nivån på underlaget för att uppnå tillfredställande säkerhet
- Avlägsna främmande föremål från redskapet och området
- Målning och oljning av trä

Kontroll og vedlikehold

Kontroll av lekeapparater skal være i samsvar med EN1176 .

Vedlikehold

Efter montering

14 dager etter montering bør skruer og bolter strammes. Kontroller at fundamentet er stabilt. Hvis lekeapparatet tas i drift før betongen er herdet, kan det oppstå gliper.

Treelementer

For å gi lekeapparatet et langt liv, og for å bevare treets utseende og funksjonalitet kreves vedlikehold. Ved normal slitasje bør treelementene oljes hvert år. Større slitasjer kreves hyppigere vedlikehold. Malte elementer, for eksempel rekkverk, kan etter behov utbedres med vannbasert maling for utendørs bruk. Kontakt Aktiv Lek for fargekoder.

HDPE elementer

Krever ikke vedlikehold.

Oppbevar monteringsinstruksjonene for i tilfelle deler bør byttes ut på grunn av hærverk, slik at de riktige delene kan bestilles.

Pulverlakkerte deler

Deler som er pulverlakkert kan etter behov utbedres med emalje maling. Kontakt Aktiv Lek for fargekoder. Ved store skader på beslag bør det byttes ut.

Sikkerhet på lekeplassen

Rutinmessig visuell inspeksjon

Uvanlig slitasje og fare for hærverk kreves daglig visuell sjekk av lekeapparater.

Funktionskontroll av lekeapparatene

Funktionskontroll av lekeapparatene bør gjennomføres i en rekke på 1-3 måneder, avhengig av slitasje.

Kontrollen gjøres på lekeapparater sin funksjon og stabilitet . Komponenter som viser skade av slitasje bør skiftes ut.

Årlig inspeksjon

Inspeksjonstidsplan bør rettes opp ved den årlige sjekk av lekeapparater. Feil og mangler utbedres umiddelbart. Den årlige inspeksjonen bør være en grundig gjennomgang av lekeapparatet sin bærende elementer og konstruksjon. Komponenter som er utslitte erstattes. Ved mistanke om feil i fundamentene skal de graves opp og kontrolleres. Utenom overstående, bør følgende utføres ved de årlige undersøkelsene :

- Etterstramming av bolter og skruer
- Pass på at åpningene mellom 8-25 og 90-230mm ikke forekommer
- Kontroll av farlige åpninger
- Kontroll av underlaget
- Merking av lekeapparatet til å angi nivået på underlaget for å oppnå tilfredsstillende sikkerhet
- Fjern eventuelle fremmedlegemer fra lekeapparatet og området
- Maling og oljing av treverk etter behov.



.....

.....

[illegible]



Product Service

CERTIFICATE

No. Z2 082384 0013 Rev. 00

Holder of Certificate: **Aktiv Lek AS**
 Fyresdalsvegen 183
 3849 Vraliosen
 NORWAY

Certification Mark:



Product: **Playground equipment**

The product was tested on a voluntary basis and complies with the essential requirements. The certification mark shown above can be affixed on the product. It is not permitted to alter the certification mark in any way. In addition the certification holder must not transfer the certificate to third parties. See also notes overleaf.

Test report no.: 713182154-1

Valid until: 2025-03-30

Date, 2020-04-27

(Michael Weber)



Product Service

CERTIFICATE

No. Z2 082384 0013 Rev. 00

Model(s):

1033, 1034, 1035, 1203, 1205,
1206, 1207, 1208, 1210, 1216,
1217, 1229, 1231, 1234, 1237,
1243, 1244, 1245, 1246, 1248,
1250, 2201, 2208, 2238, 2239,
2500, 2501, 2502, 2503, 2516,
2517, 2518, 2530, 2531, 2590,
2591, 2592

Parameters:

Models: safety area

1033: 7.41 x 4.95 m
1034: 7.03 x 6.38 m
1035: 9.23 x 6.77 m
1203: 5.60 x 7.15 m
1205: 7.78 x 7.66 m
1206: 6.29 x 9.84 m
1207: 4.19 x 8.64 m
1208: 5.09 x 7.16 m
1210: 8.13 x 8.65 m
1216: 8.45 x 7.64 m
1217: 5.09 x 8.72 m
1229: 10.14 x 9.94 m
1231: 8.14 x 11.13 m
1234: 7.34 x 9.85 m
1237: 8.06 x 11.43 m
1243: 8.89 x 11.77 m
1244: 8.89 x 13.41 m
1245: 12.01 x 10.44 m
1246: 6.88 x 9.73 m
1248: 11.41 x 13.78 m
1250: 14.83 x 13.89 m
2201: 6.16 x 3.84 m
2208: 4.76 x 7.57 m
2238: 13.32 x 10.79 m
2239: 13.32 x 10.63 m
2500: 10.29 x 9.13 m
2501: 7.31 x 6.98 m
2502: 7.58 x 4.27 m
2503: 6.41 x 3.84 m
2516: 6.76 x 4.69 m
2517: 7.61 x 4.69 m
2518: 6.76 x 5.14 m
2530: 7.31 x 5.04 m
2531: 5.89 x 8.01 m
2590: 7.83 x 3.84 m
2591: 5.38 x 7.83 m
2592: 5.38 x 9.45 m



Product Service

CERTIFICATE

No. Z2 082384 0013 Rev. 00

Material: preserved wood, lacquered wood, plastic,
powder coated galvanized steel, stainless steel

**Tested
according to:**

EN 1176-1:2017
EN 1176-3:2017

**Production
Facility(ies):**

082384