


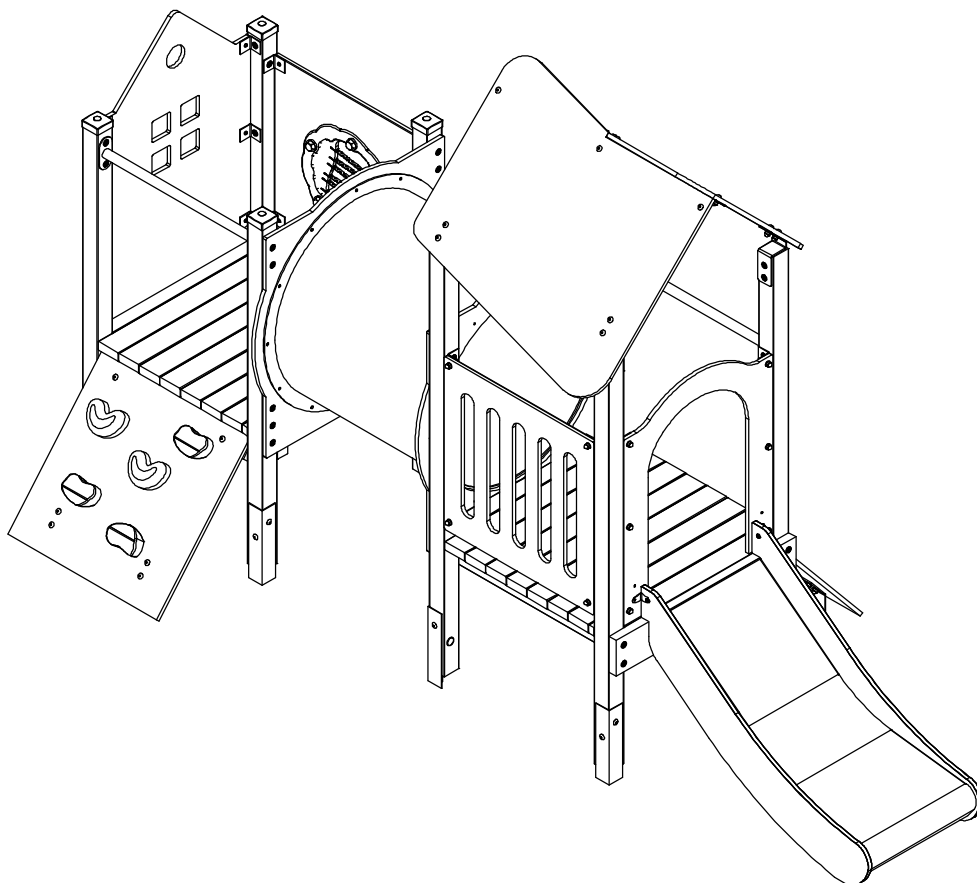

Montasje veiledning
Monteringsanvisning

2517G

20200408



Generell informasjon / Generell information 2517G

Aldersgruppe / Åldersgruppe:	0-8 år
Arealbehov:	7,1m x 4,7m
Mål / Mått:	3,6m x 1,7m
Forankring / Förankring:	Støping / Gjutning
Fallhøyde:	0,6 meter
Underlag:	Gräs/Strid sand/fallskyddsmatta

Underlag	Beskrivning	Djup	Fallhøyde
Gress/Gräs	Utan steiner / Utan stenar		1-1,5m
Sand / Strid Sand	ikke byggbar / ej byggbar	30cm	3m
Bark	20-80mm	30cm	3m
Trespon / Träspån	5-30mm	30cm	3m
Annat materiale/ Annat material		ifølge sertifikat enligt certifikat	

Vid bruk av lösa massor ska förutom det gällande kravet läggas ytterligare 10 cm fyllnadsmassa.

Lekeplass/Lekplats.....

Ordre nr / Order nr.....

Levereringsdato/Leveransdatum.....

Produksjonsår/Produktionsår.....

Montert dato/Monteringsdatum.....

Montør/Montör.....

**Ta vare på denne dokumentasjonen og oppbevar den som en del internkontrollsystemet.
Förvara detta dokument på säkert ställe.**

Ettersyn og vedlikehold:


Daglig ettersyn:	Utføres ved behov, på lekeplasser med slitasje og hærverk kan det være behov for daglig kontroll.
Funksjonsettersyn:	Ettersynet har til hensikt å avdekke avvik i lekeapparatets funksjoner, spesielt skal slidedeler kontrolleres for slitasje. Utføres 4-6 ganger pr. år
Årlig hovedettersyn:	Kontroller fundamentet og avdekk råte eller rustdannelse. Ved behov bør alle trematerialer oljes eller males og slitt deler skiftes ut i forbindelse med kontrollen.

Översyn och underhåll:

Daglig översyn:	Utförs vid behov, på lekplatser med hårt slitage och risk för skadegörelse kan det finnas behov av daglig kontroll.
Funktionsöversyn:	Syftet med översynen är att upptäcka avvikelser på lekutrustningens funktion. Komponenter som utsatt för hårt slitage bör kontrolleras extra noggrant. Utförs 4-6 gånger per år.
Årlig huvudöversyn:	Kontrollerar fundament för att upptäcka röta eller rostangrepp. Vid behov bör samtliga trämaterial oljas eller målas. Utslitna delar byts i anslutning till översynen.




OBS! NB!
Rutschbana bör ej
placeras i söderläge

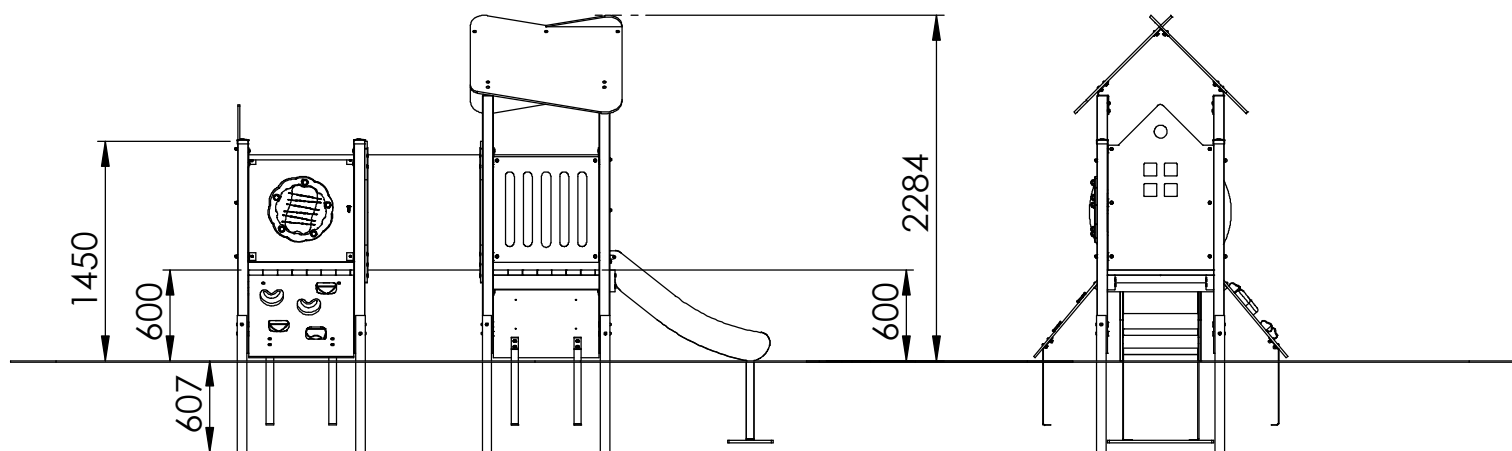



Placering av stolpar / Støping/Gjutningsdetalj

c/c-mått stolpar

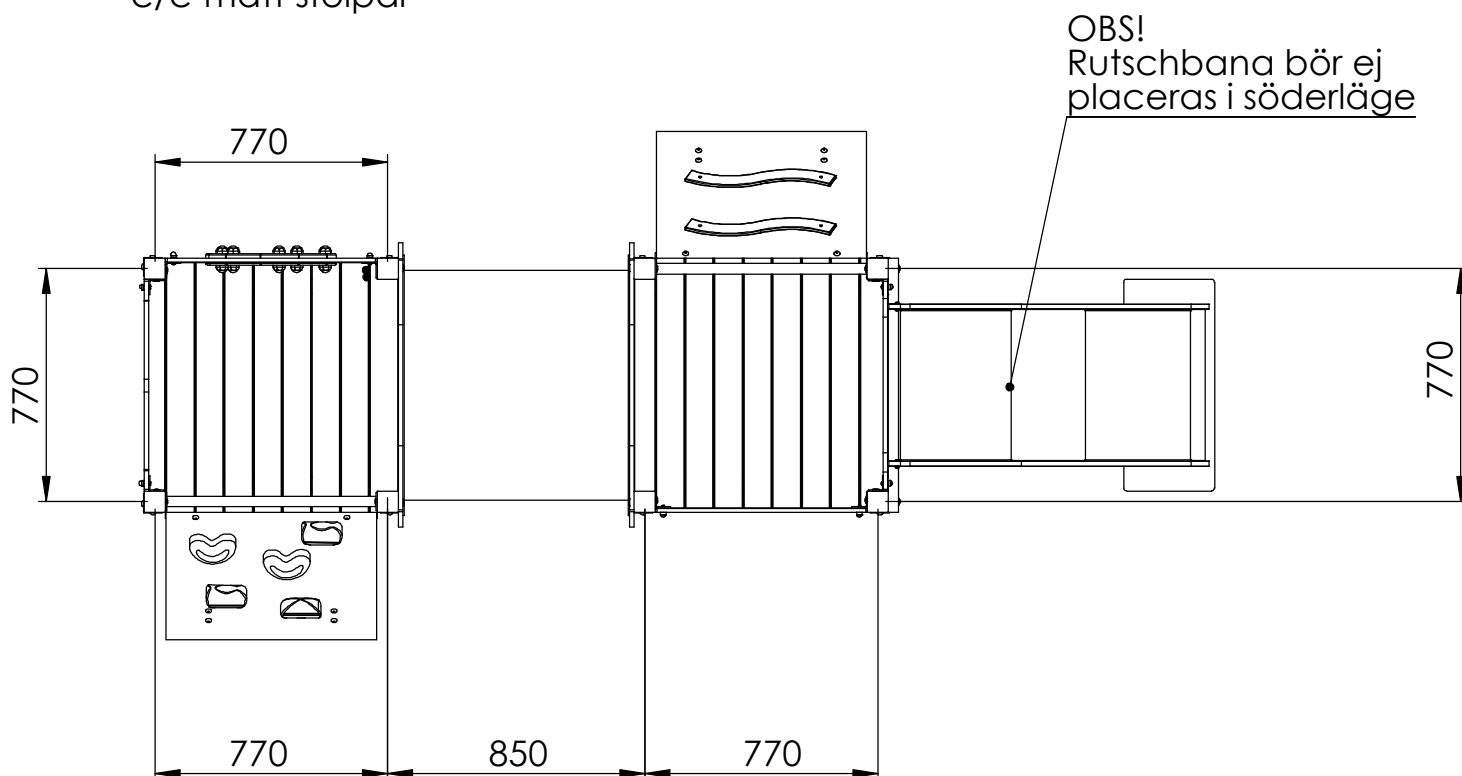


Støping-/gjutningsdetalij

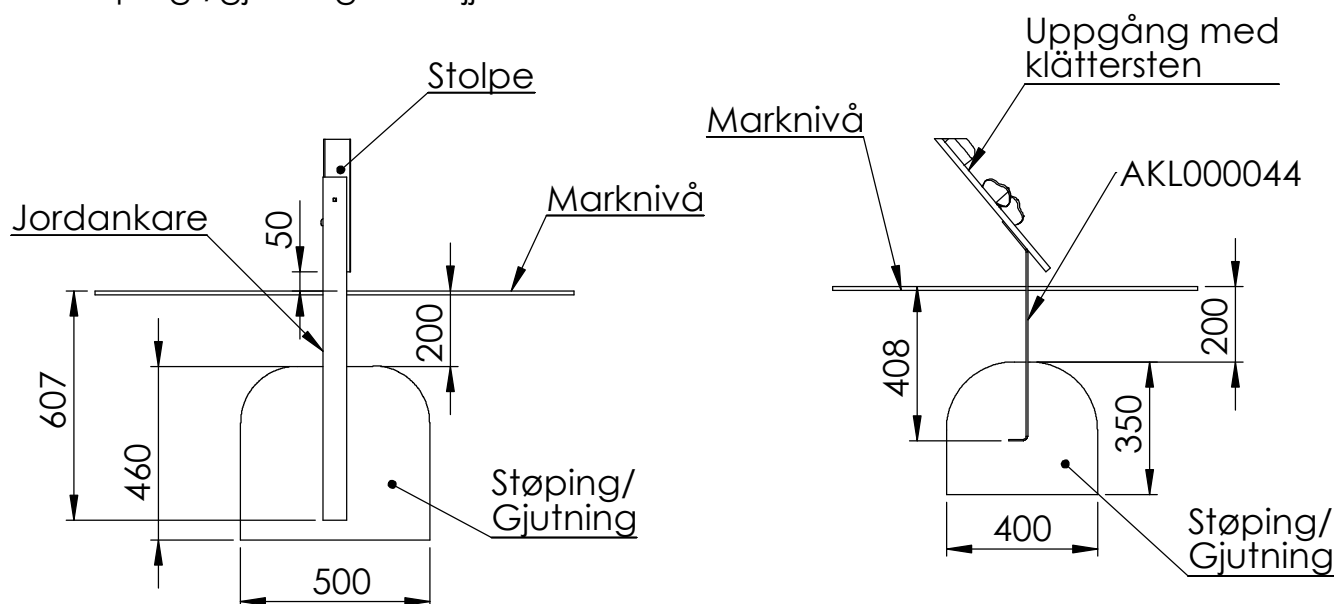


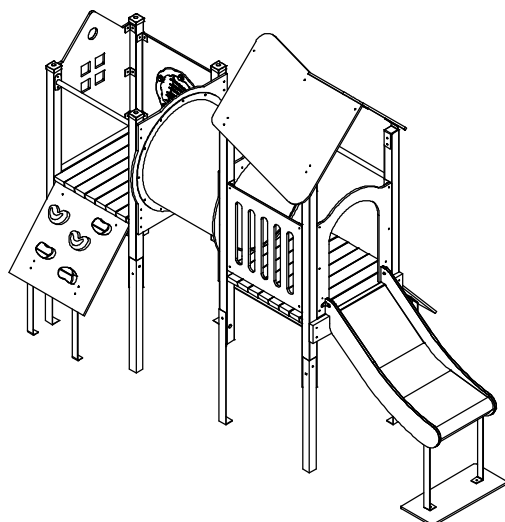


ITEM NO.	Artnr	Benämning	Dimension	Antal/BOM/QT Y.
1	300098	Uppgång med stenar	695x700	1
2	300104	Ramp 70-serien m/ bølger	695x700	1
3	300212	Stolpe 70x70	L:1700	4
4	300215	Golv	840x840	2
5	300243PN	Støttebor/Stödbräda	840x146x34	1
6	300256G	Tunnelsegment GUL	750mm	1
7	300411R	Stolphatt RÖD	70x70	4
8	300508	Stolpe 70x70	H:1400	4
9	4401	Make It Rain		1
10	70-002GRÅ	Skärm Avlång GRÅ	699x700	1
11	70-004Grå	Aktivitetsskärm GRÅ	699x700	1
12	70-011Grå	Takskiva GRÅ	1000x700	2
13	70-014	Tunnelskiva GRÅ	835x865	2
14	70-017Y	Skärm GUL	699x1097	1
15	70P-012Grå	Skärm rutschbana GRÅ	699x850	1
16	7701P	Rutschbana	H:600	1
17	AKL000028	Avstiving/Förstärkn.	L:700	2
18	AKL000034	Fundament	60x60	8
19	AKL000040	Voltstång	L:700 Ø:34	2
20	AKL000044	Jordankare Ramp		4
21	AKL000045	Takbeslag	50mm	20
22	AKL000050	Takbeslag	50x70	3
23	AKL000052	Takbeslag	70x70	4

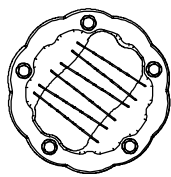


4401

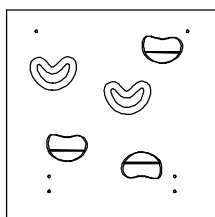


300098

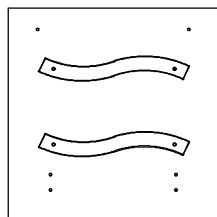


300104

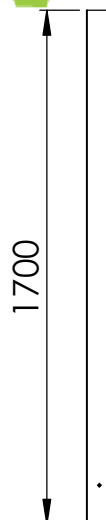


300212

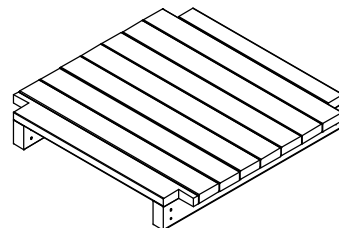


300215

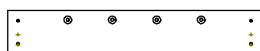

300243P

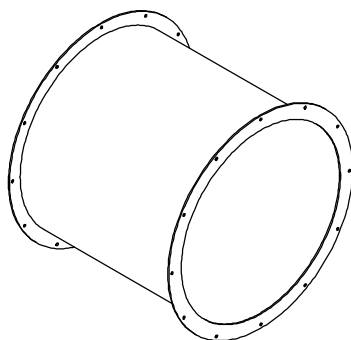


300256B

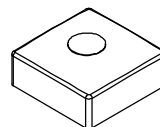


300411




300508

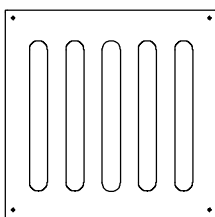


70-002

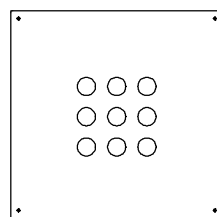


70-003

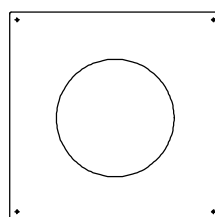


70-004

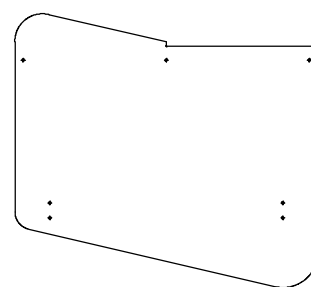


70-011

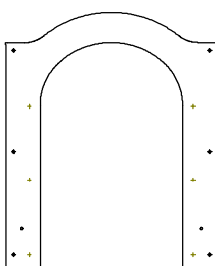


70P-012

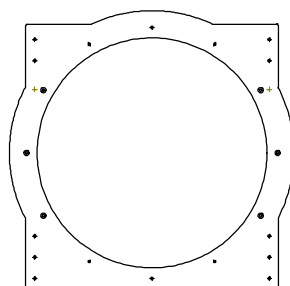


70-014

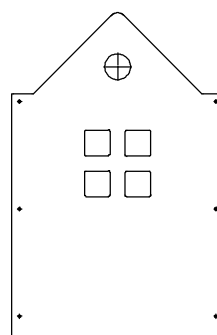

70-017

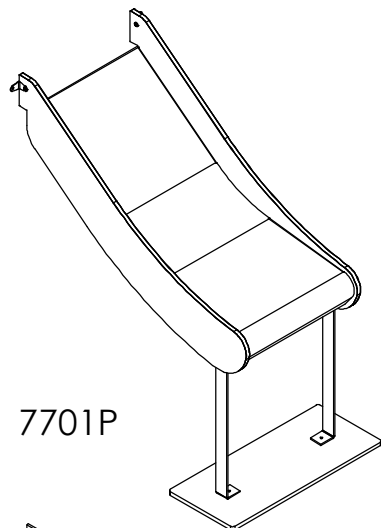


7701P

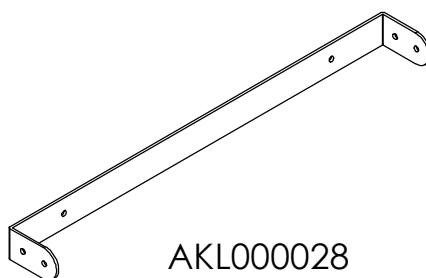


AKL000028




AKL000034

 


AKL000040

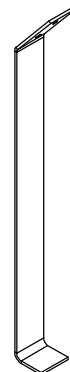


AKL000044

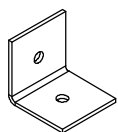


AKL000045

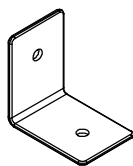

AKL000050

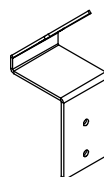

AKL000052

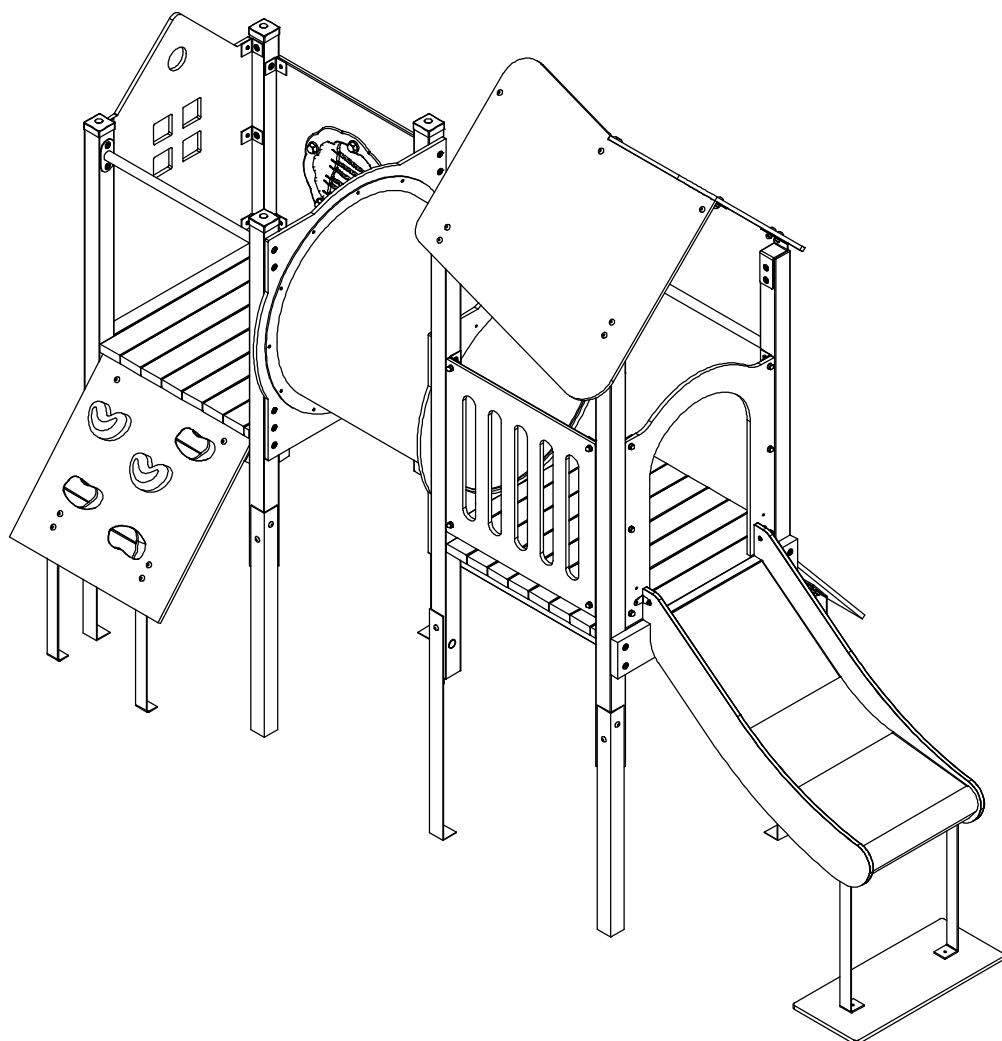


ITEM NO.	Artnr	Benämning	Dimension	Antal/QTY.
1	300045	Panhode skrue	5x40mm	4
2	300046	Fransk Treskrue Torx	8x40	20
3	300058	Fransk Treskrue Torx	8x50	24
4	300059	Fransk Treskrue Torx	8x80	20
5	300093	Skive/Bricka	Ø8,4x20x1,25	66
6	300094	Mutter, lås	Ø8	62
7	300155	Plastpropp/Plastplugg	25 mm	16
8	300255	Fransk Treskrue Torx	8x100	20
9	300307	Låseskrue/Vagnsbult	8x70	16
10	300311	Torx T-40 Bit	T-40	1
11	300520	Plast kappe	Ø8	46
12	300537	Låseskrue/Vagnsbult	8x30	26
13	300577	Innv.6-kant m/rundhode	8x30	20
14	300597	Islagsmutter	Ø8	4
15	300598	Sekskantskrue	8x40	4


300045




300046

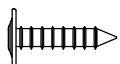

300058

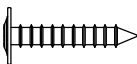

300059

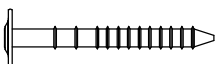

300093




300094



300155




300255

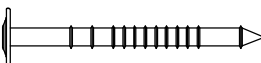

300307



300311

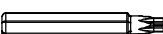

300520



300537



300577




300597





300598




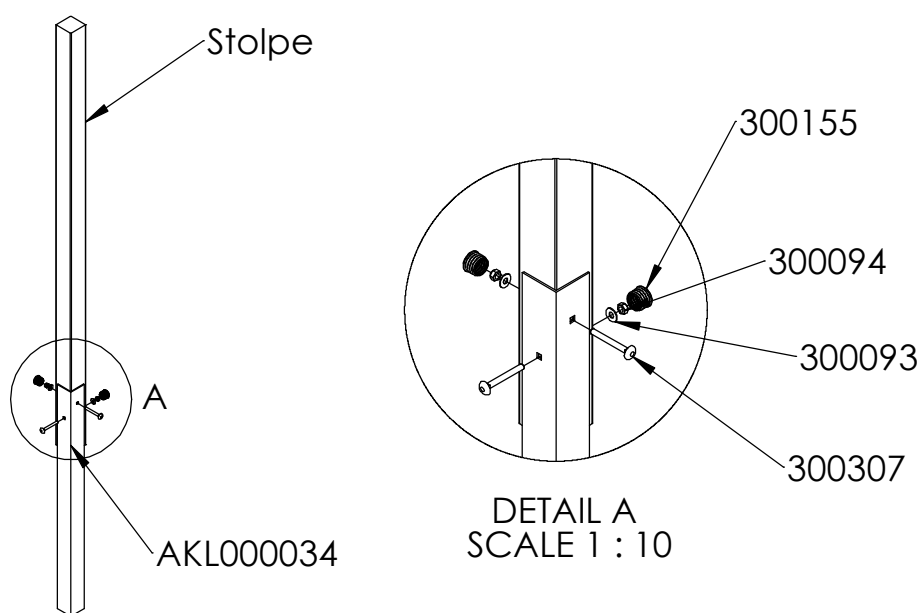

Fäst jordankare till stolpe med
vagnsbult 8x75, bricka Ø8,
låsmutter Ø8. - 2 st per stolpe
Plastplugg

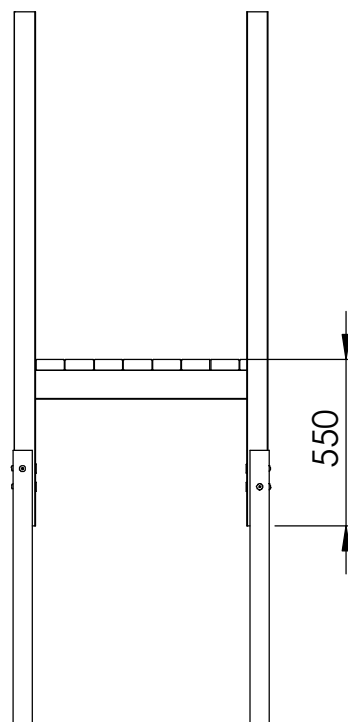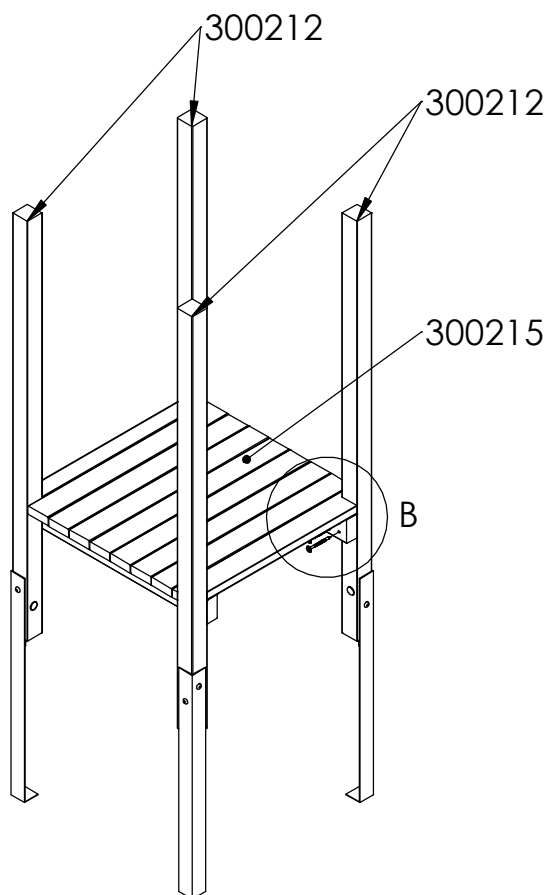



Mått från underkant
stolpe till ovkant
golv.

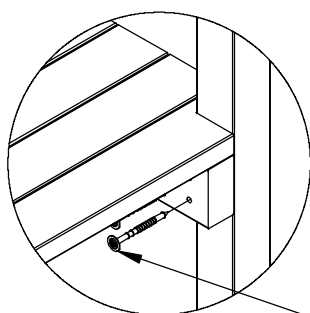


300255

DETAIL B
SCALE 1 : 10

Montera fast golv mot stolpe med
fransk träskruv Torx 8x100 - 8 st per golv
Golvets placering:
Se illustration

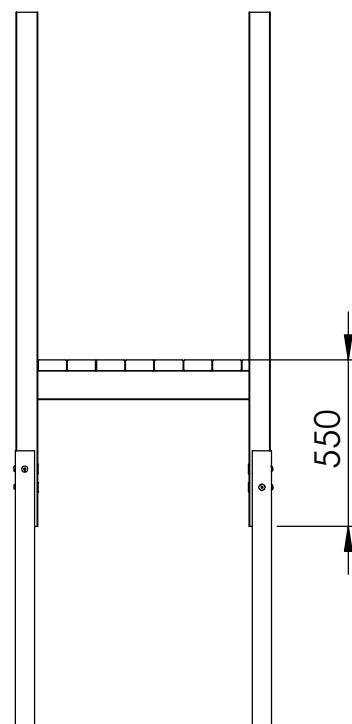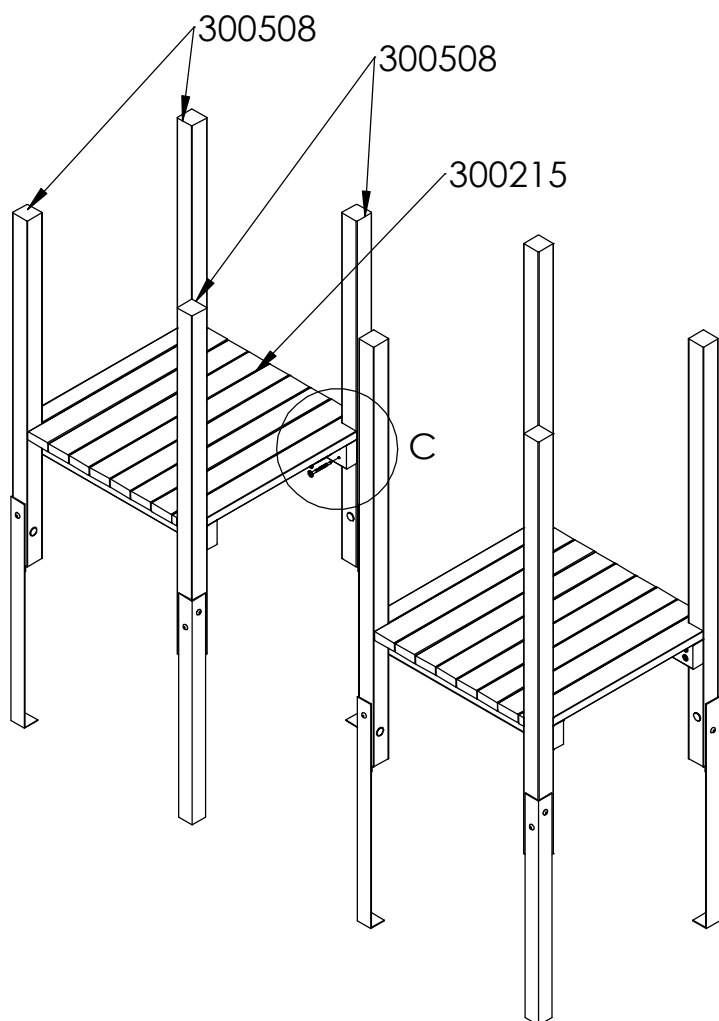



Mått från underkant
stolpe till ovkant
golv.

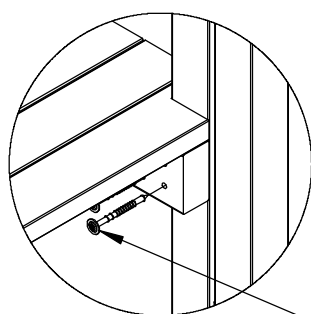


300255

DETAIL C
SCALE 1 : 10

Montera fast golv mot stolpe med
fransk träskruv Torx 8x100 - 8 st per golv
Golvets placering:
Se illustration

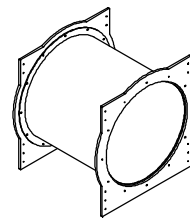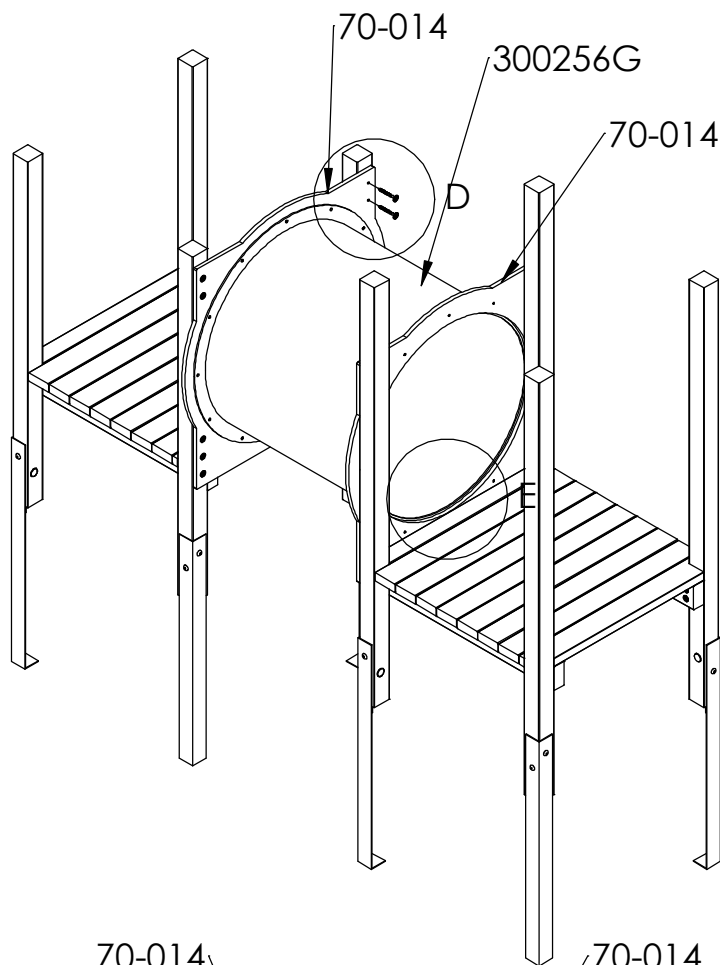



Tunnel är förmonterad

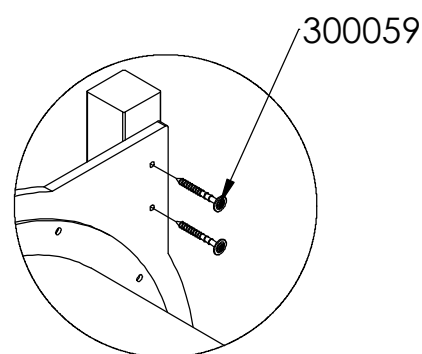

DETAIL D
SCALE 1 : 10


Montera tunnelskivor
mot stolpe med
fransk träskruv 8x80.
-tot 24 st

Placering: Tunnel
tangerar golv

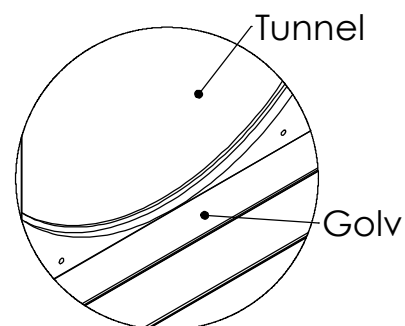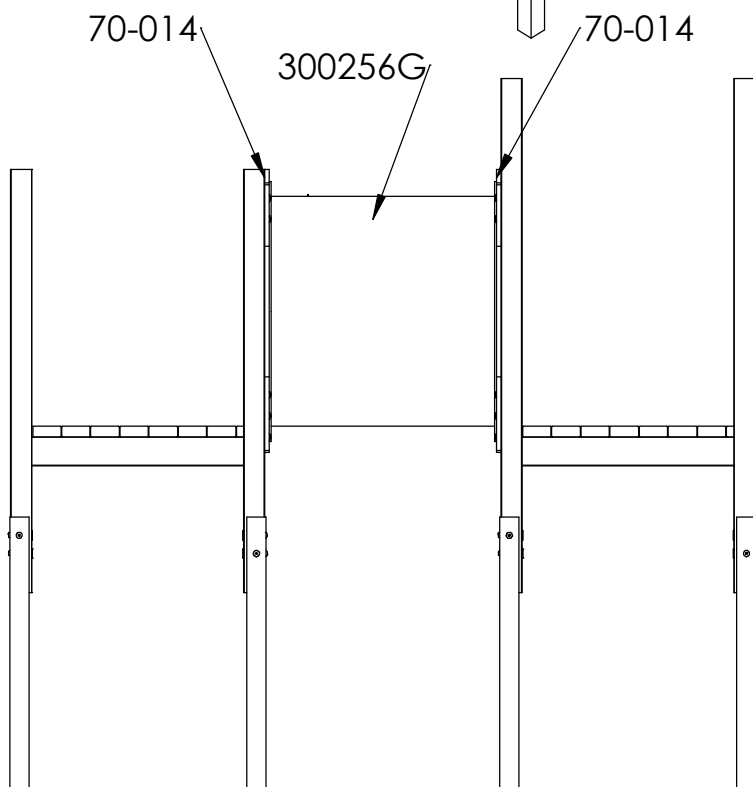

DETAIL E
SCALE 1 : 10


Montering av aktivitetstavla - Make It Rain

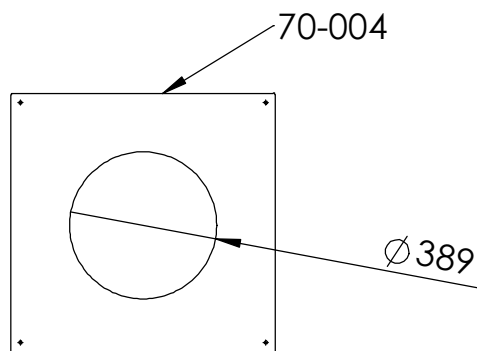

Komponenter till aktivitetstavla/insats
Levereras separat

Item	Code	Description	Qty
1	Rotor Insert	Pre-Assembled Make It Rain Insert	1
2	FPL1744-B	Large Rotor Frame - Rear	1
3	F8U0100-A	M10 Two Piece Security Cap - Flower	5
4	F8U0100-A (Centre Cap)	M10 Two Piece Security Cap - Flower - Centre Cap	5
5	F8U0014-A	M10 Washer - ZP	5
6	F8U0009-A	M10 Nylock Nut - ZP	5

Förmonterad insats/
aktivitetstavla

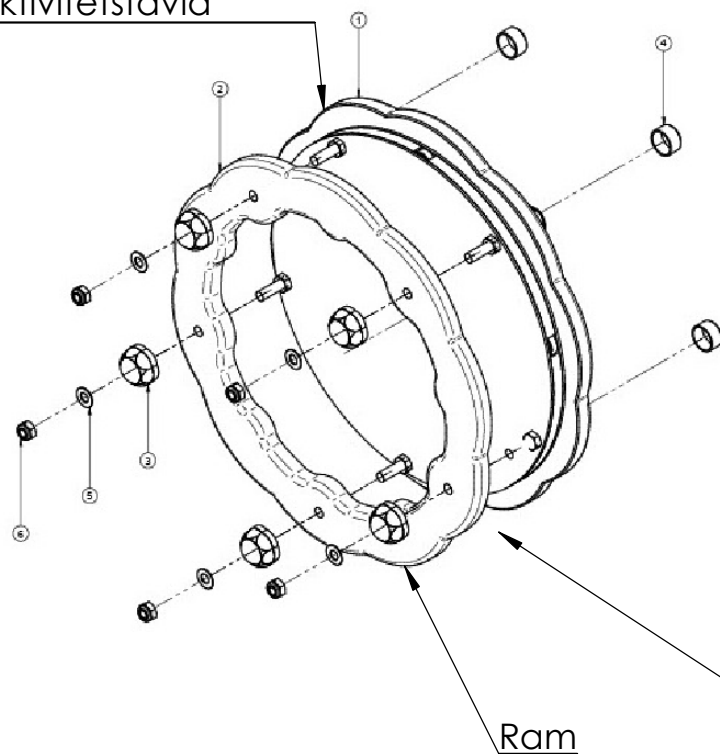

1. Placera förmonterad insats (aktivitetstavla) genom skärmens /rekkverkets håltagning Ø389mm .


2. Placera ramen på den förmonterad insatsen, med hjälp av bultarna som sticker ut genom var och en av de 5 fästpunkterna.

3. Fäst den ramen på insatsen med hjälp av fästelement som visas på bilden.







4. Kontrollera att aktivitetstavlan fungerar korrekt.



5. När du är säker på korrekt funktionalitet, sätt in mitten kupoler (4) i var och en av säkerhetslocken.

Skärm/rekkverk placeras mellan den förmonterade insatsen och ramen

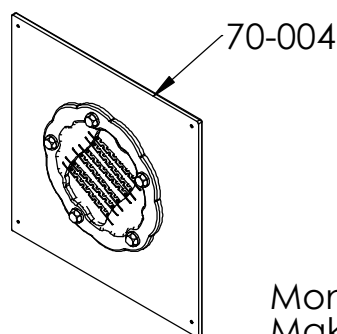

Monterad aktivitetstavla
Make It Rain

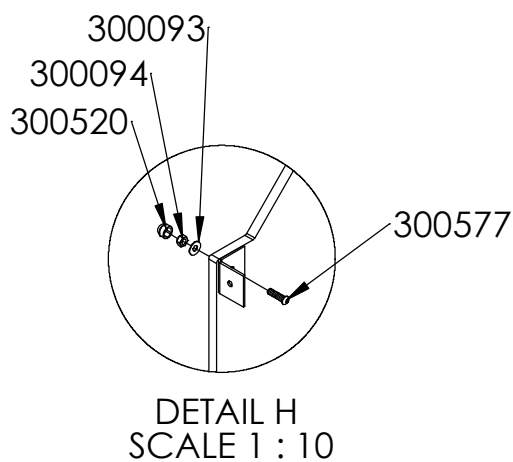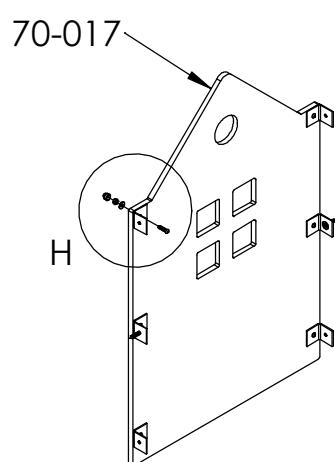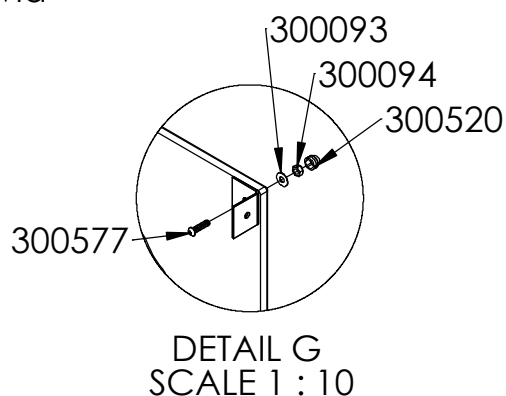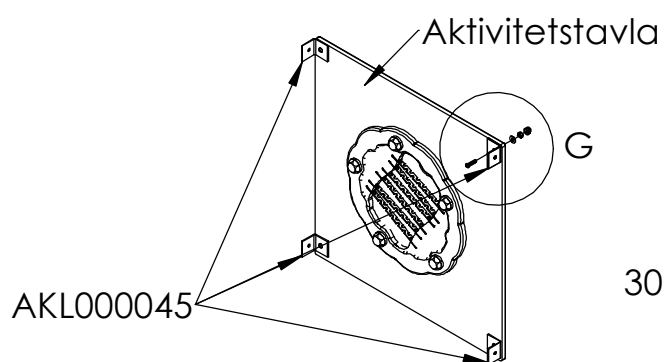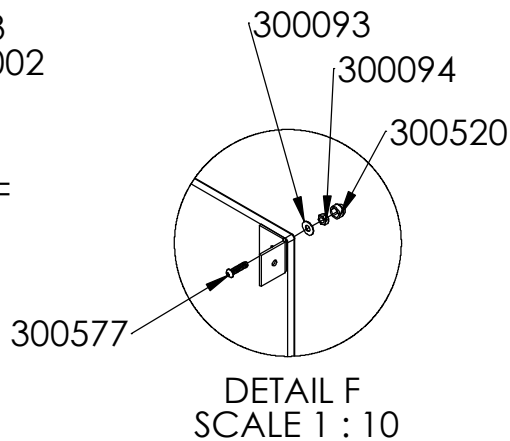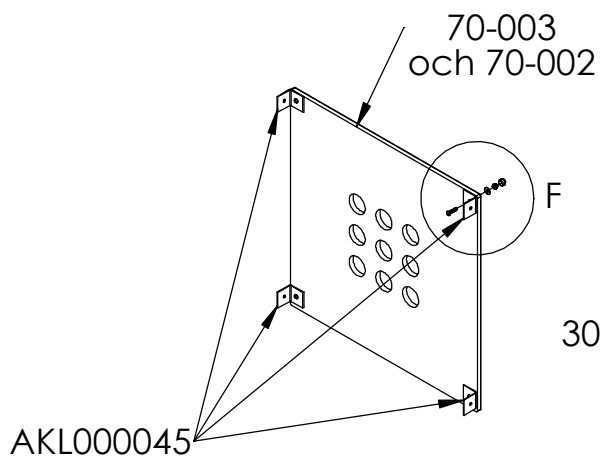


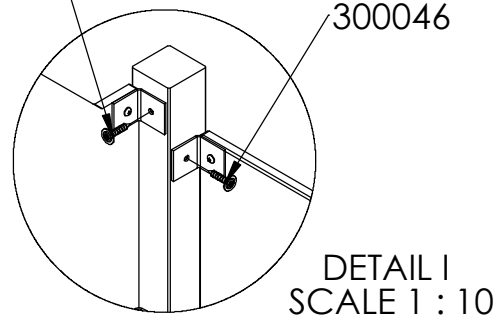
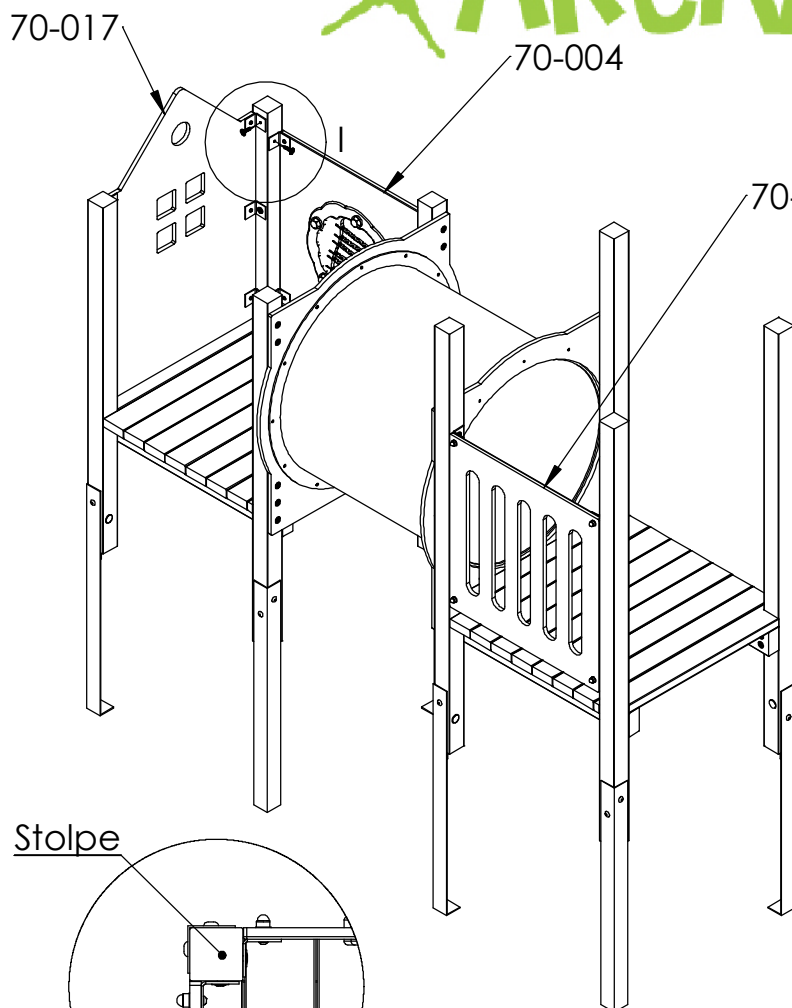




Montera skärm mot stolpe.

Placering av skärm:
i liv med ytterkant stolpe




Mått mellan ovkant
golv till underkant skärm
70-002 och 70-004: 50mm
Se illustration ovan

Skärm 70-017 ställs på golv
och beslag monteras mot stolpe

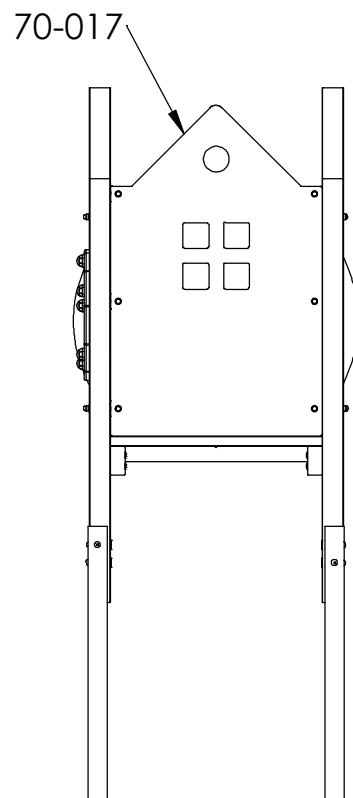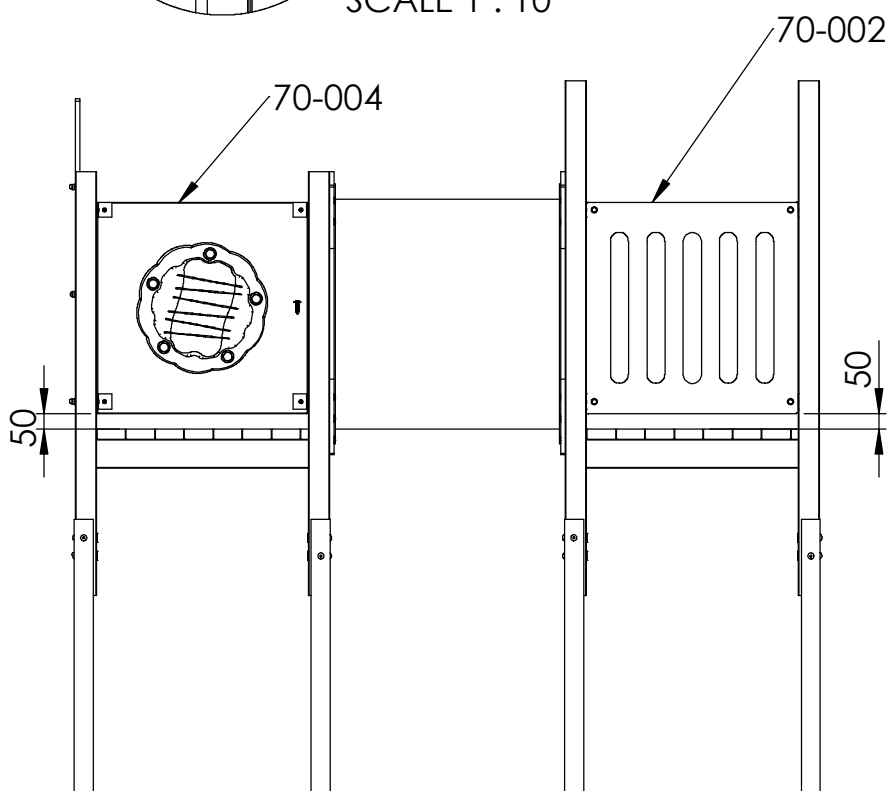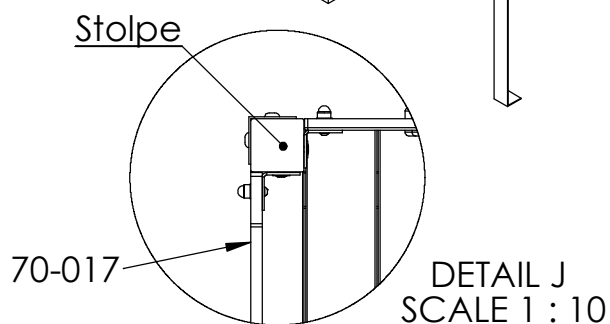

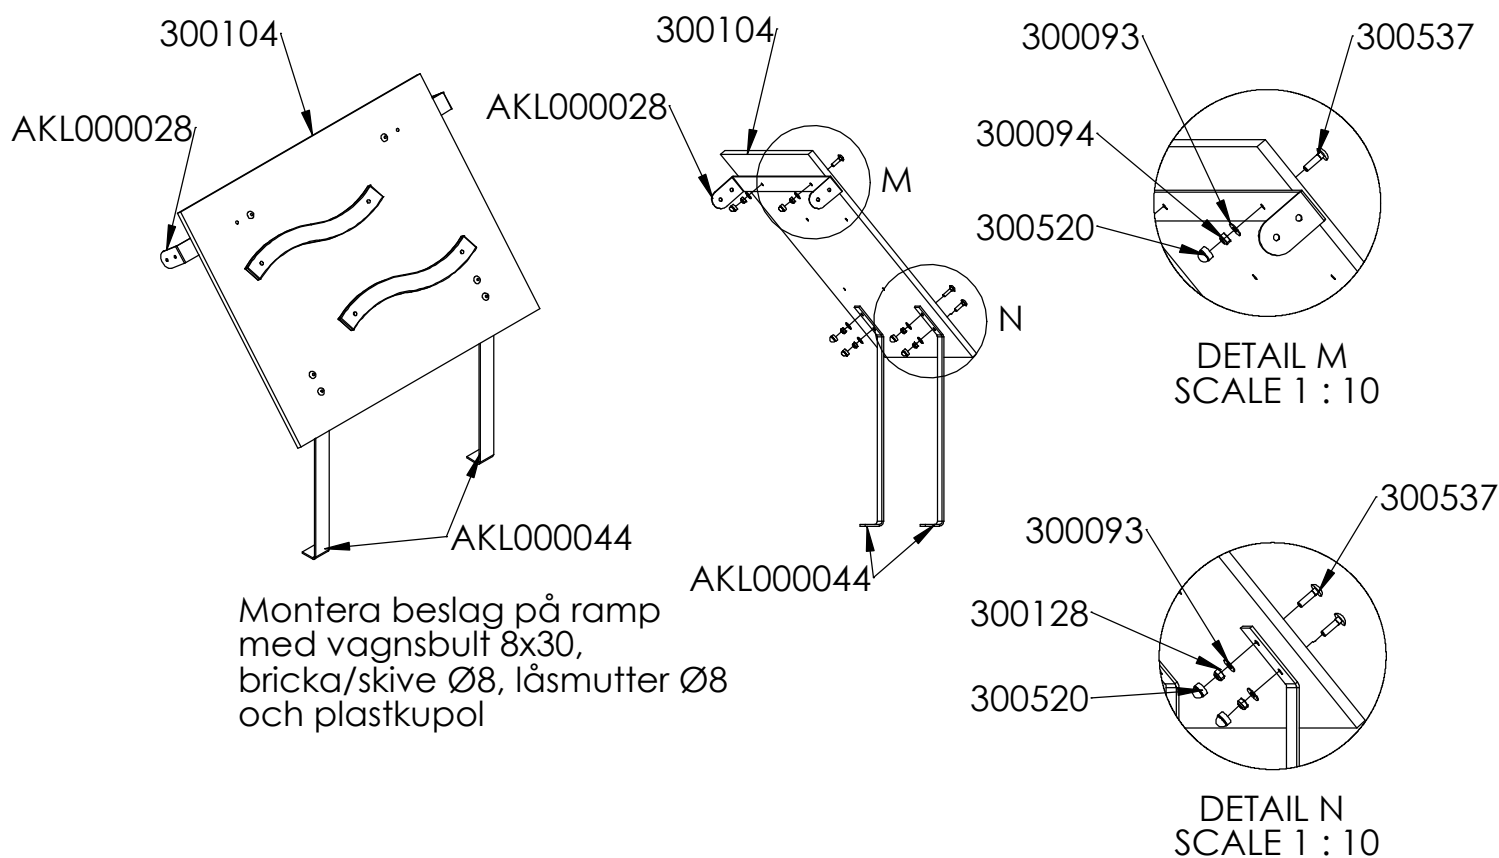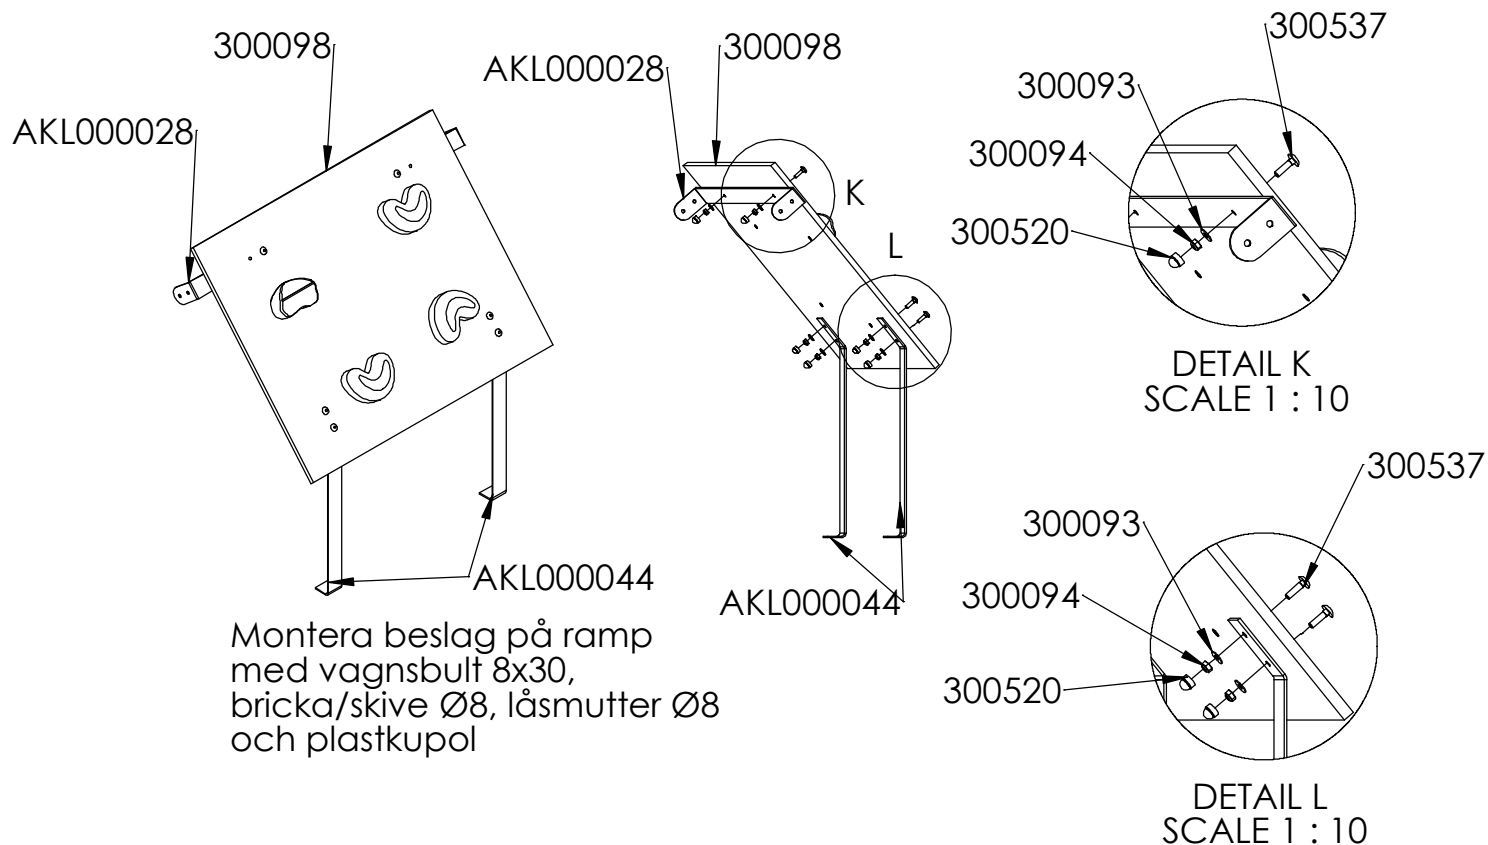


Aktiv Lek

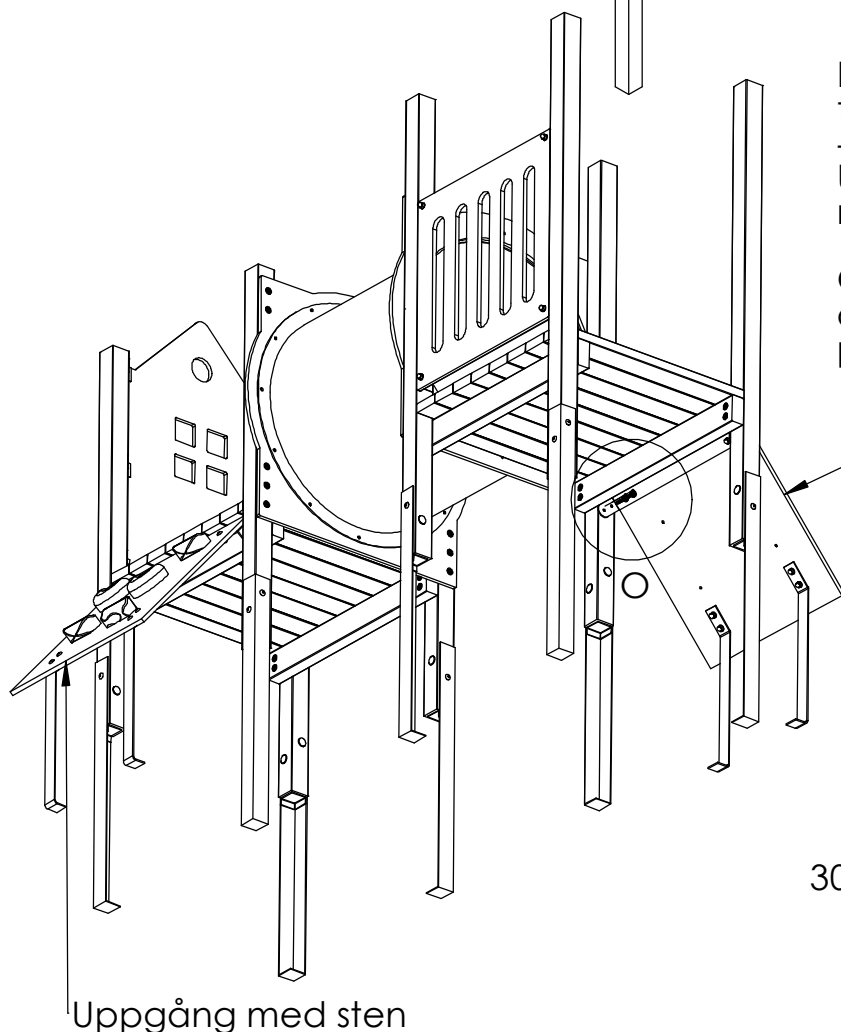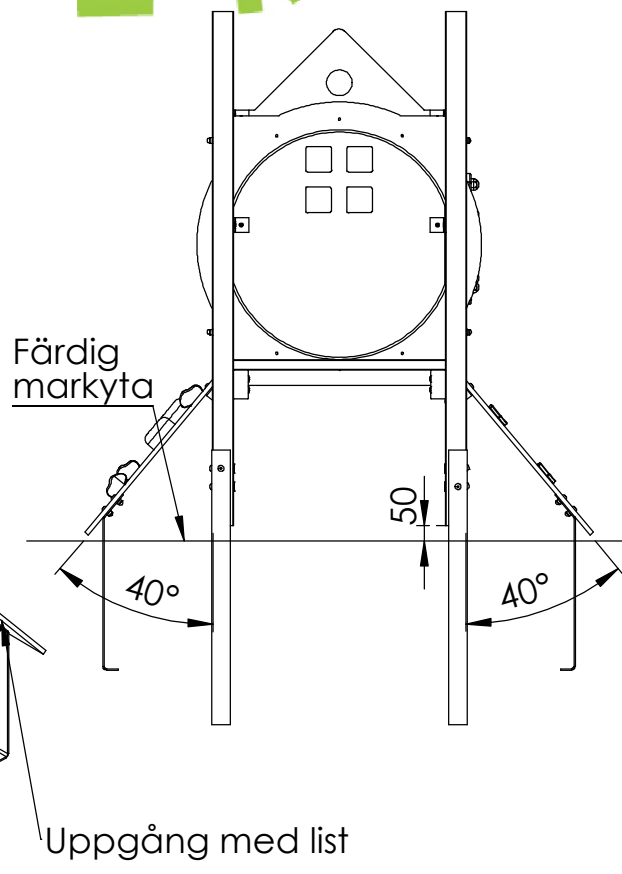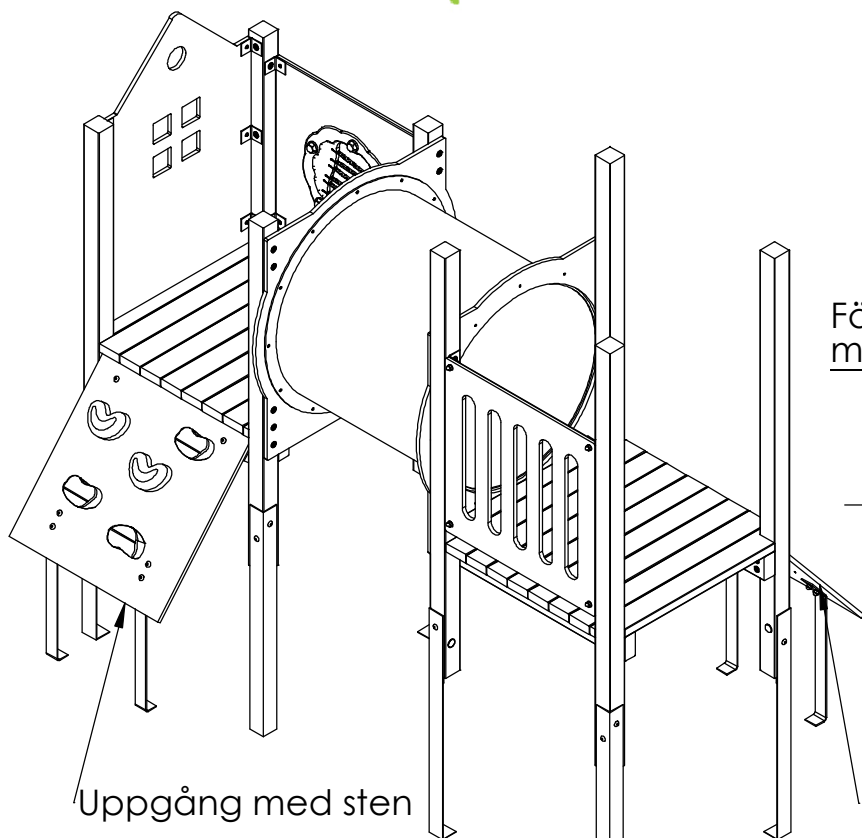

Fäst beslag mot stolpe med fransk träskruv torx.
- 2 st per sida
Uppgångens ovkant placeras mot underkant golv.



Gjut/Stöp jordankare samtidigt som övriga jordankare enligt illustration på sidan 4.

Uppgång med list

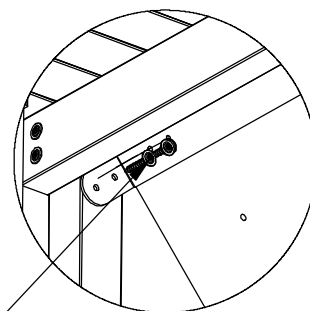


300058

DETAIL O
SCALE 1 : 10

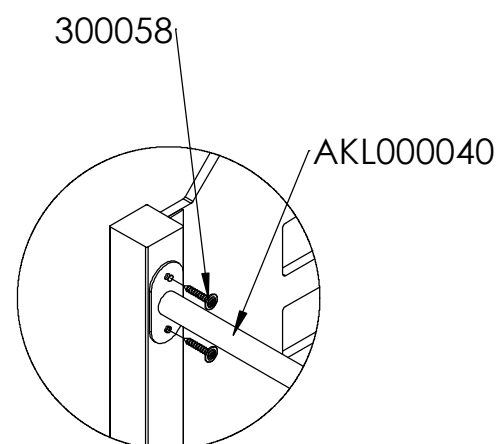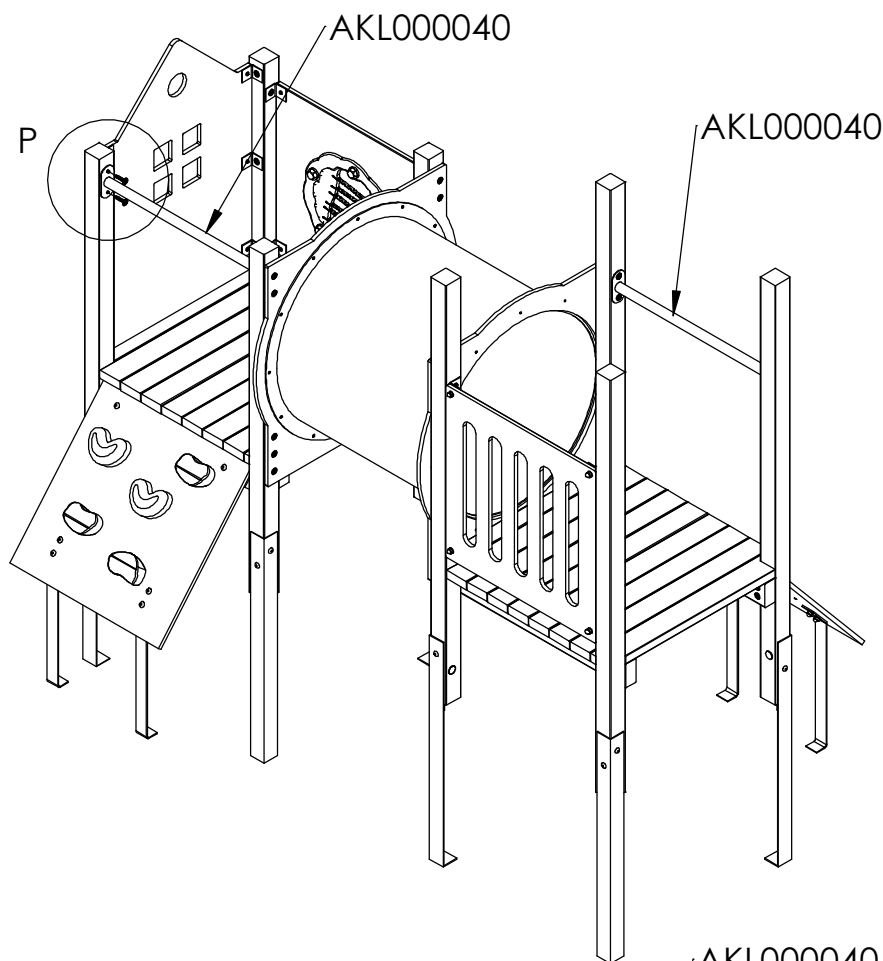


DETAIL P
SCALE 1 : 10

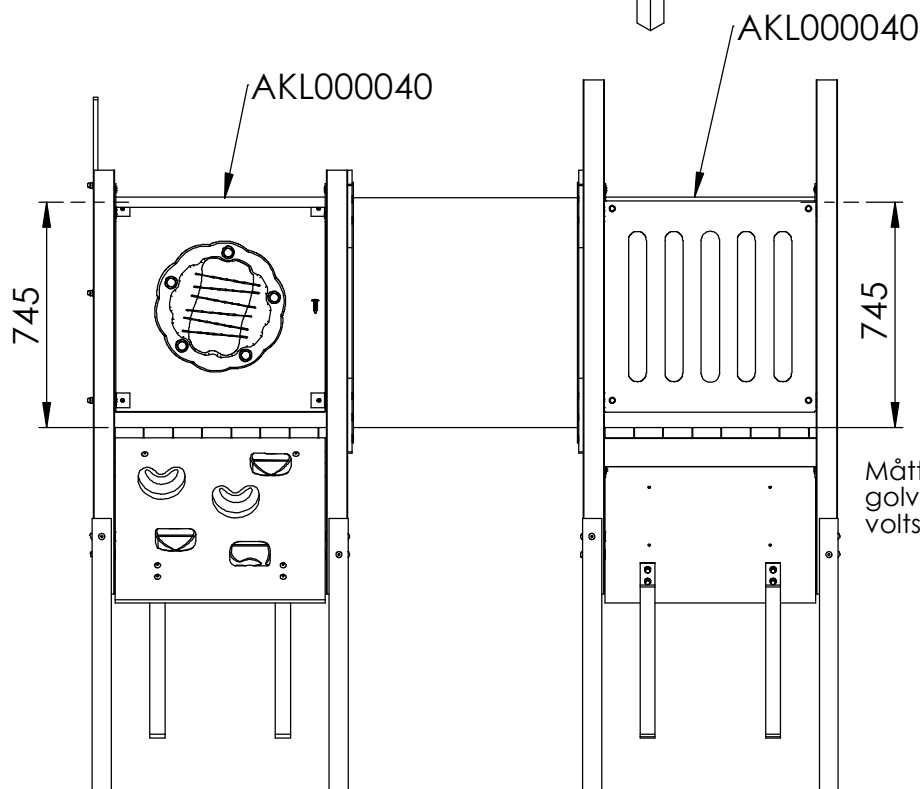

Voltstång monteras
i centrum av stolpe med 4st
fransk träskruv 8x50mm
- tot 4 st per voltstång

Mått enligt illustration


Mått från ovkant
golvbräda till centrum
voltstång

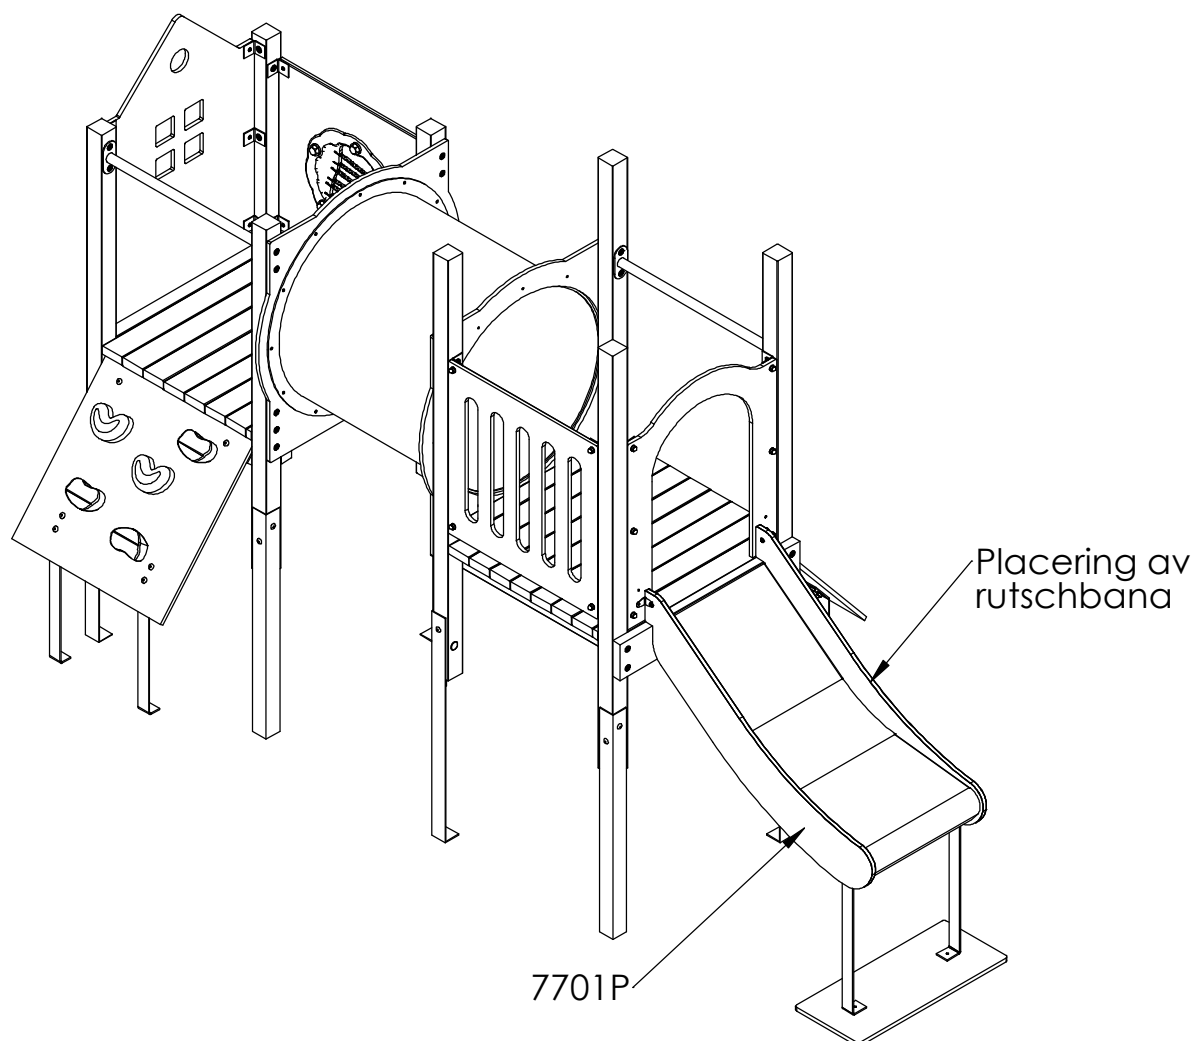


Detalj R1-R9 på följande
sidor visar en generell
monteringsanvisning av
rutschbanor 7701/7702/7703




Generell monteringsanvisning - Rutschbana
Höjd: 600mm, 1200mm, 1800mm

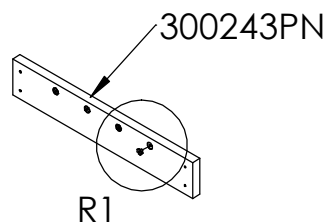

Slå i islagsmutter
i stödbräda

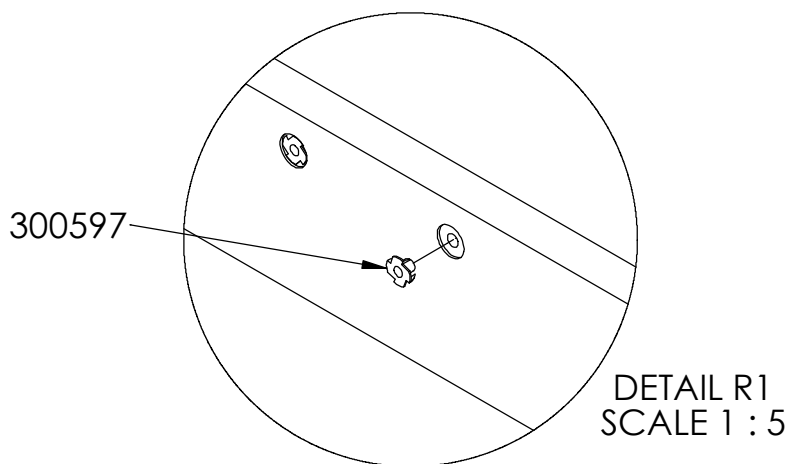


DETAIL R1
SCALE 1 : 5

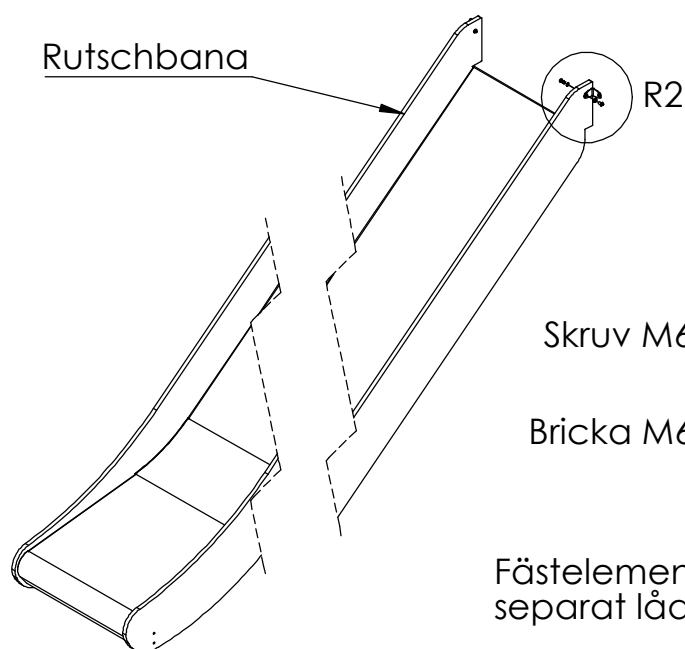


Skruv M6x16
Bricka M6x12

Fästelement finns i
separat låda.

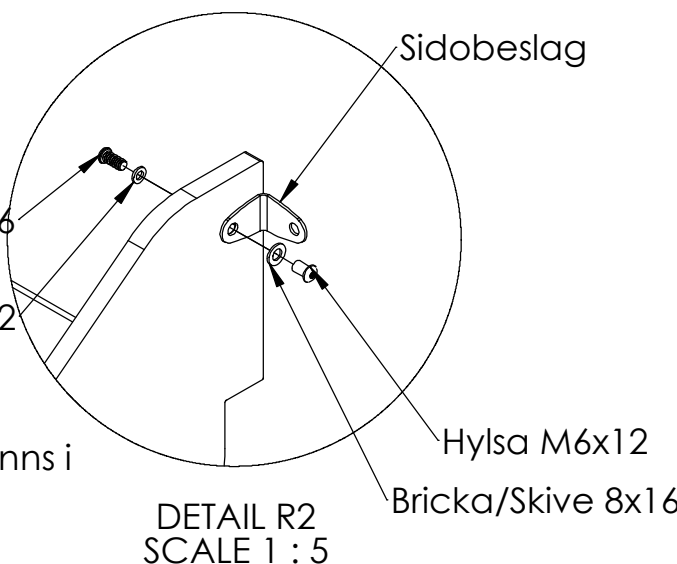


DETAIL R2
SCALE 1 : 5

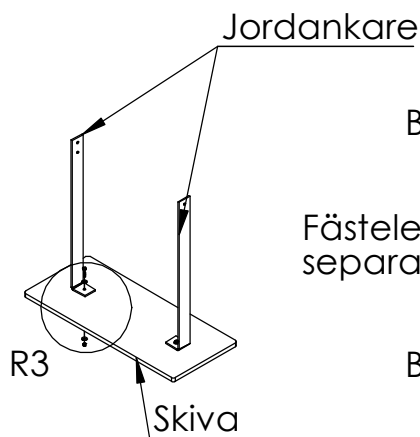

Fästelement finns i
separat låda.


Bult M6x30
Bricka/Skive M6x18

Bricka/Skive M6x18
Låsmutter M6

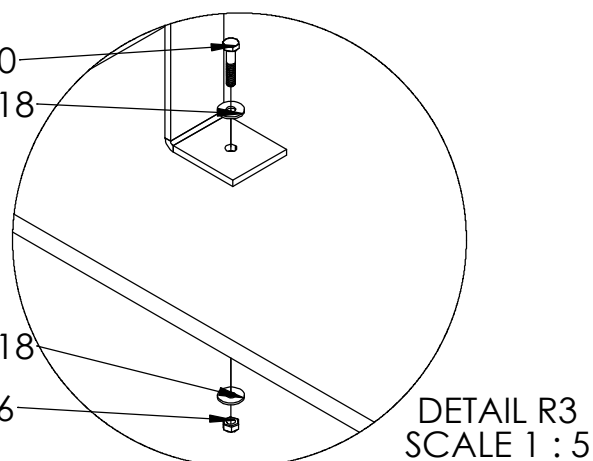

DETAIL R3
SCALE 1 : 5

Montera jordankare på skiva

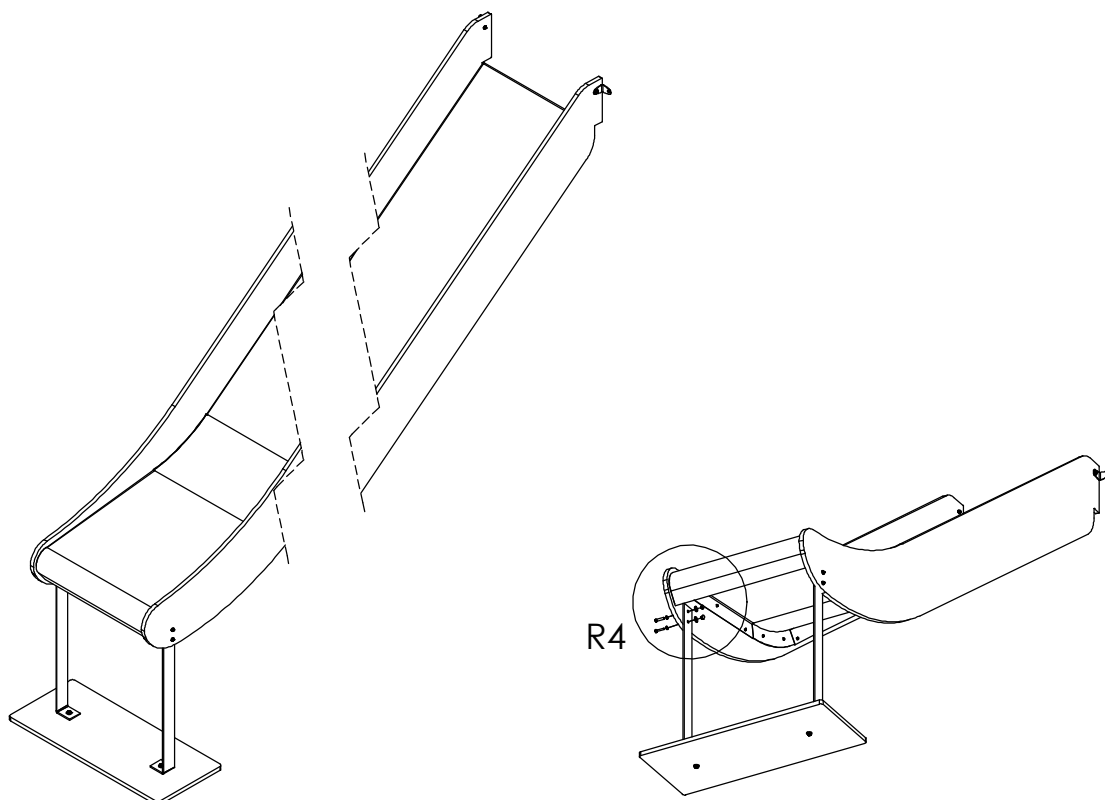


Bricka/Skive 6x12

Bult M6x30

Bricka/Skive 6x18



Kupolmutter M6

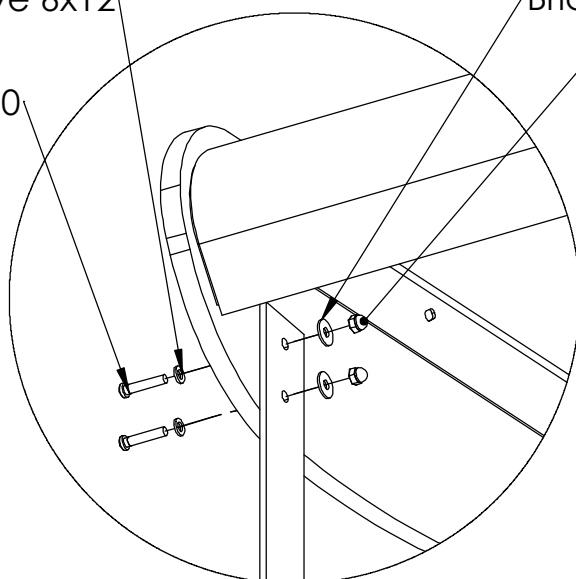

Montera jordankare mot
insida rutschbana

Fästelement finns i
separat låda.



DETAIL R4
SCALE 1 : 5

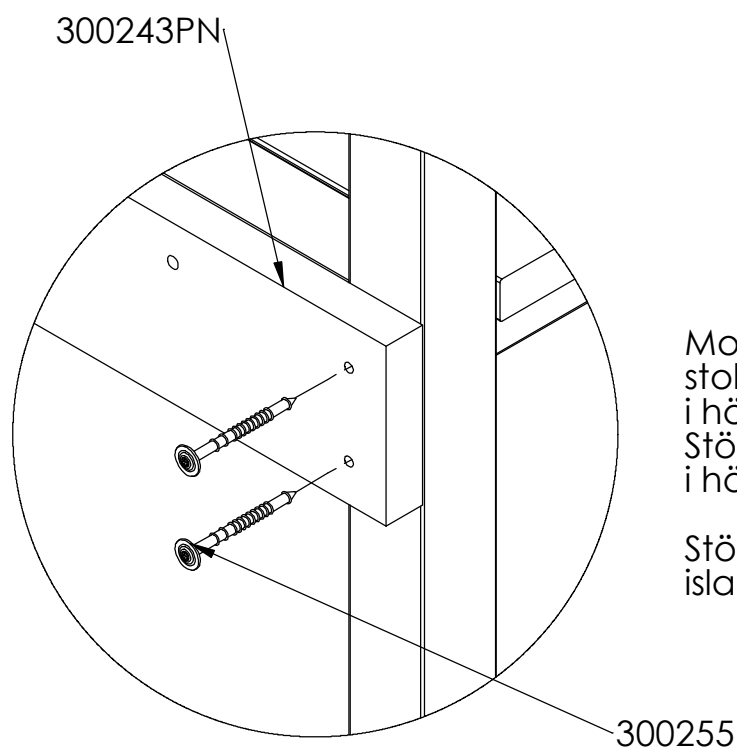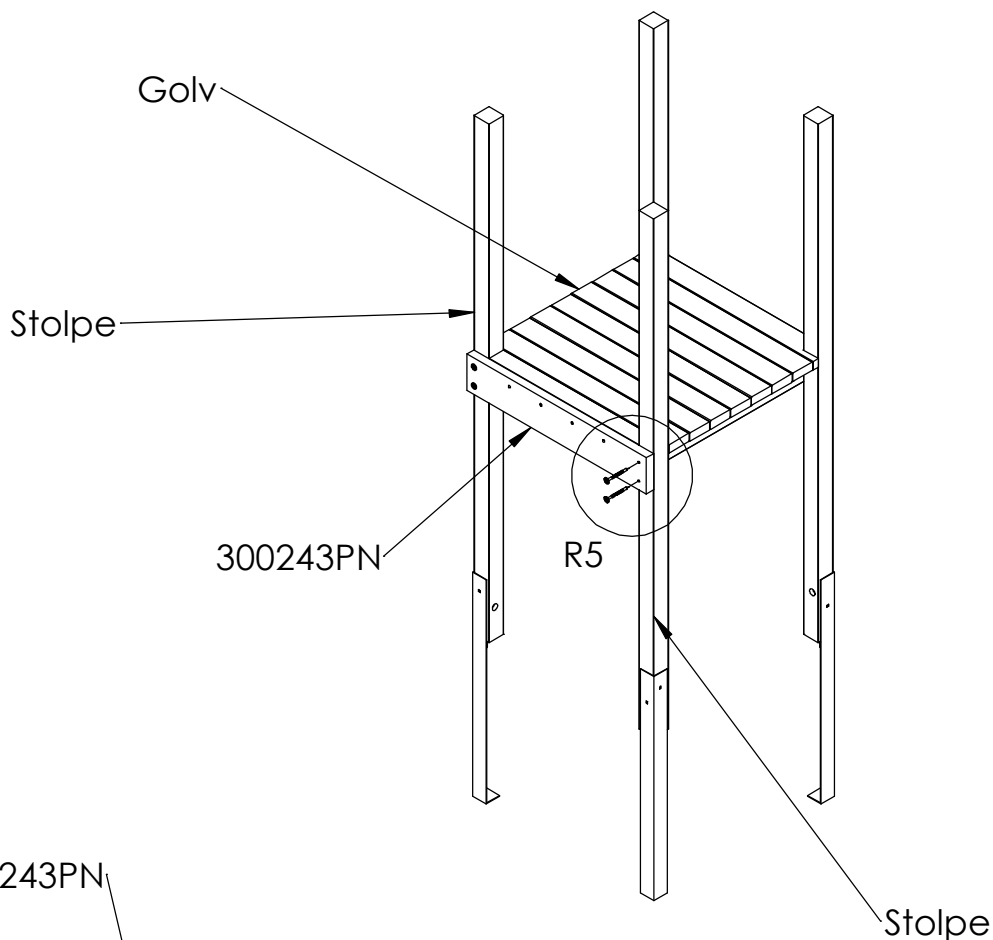

DETAIL R5
SCALE 1 : 5


Montera stödbräda mot stolpar. Stödbrädan placeras i höjd med golvet's ovkant. Stödbräda behöver ev justeras i höjdl.

Stödbrädan placeras med islagsmuttern in mot lekhuset.

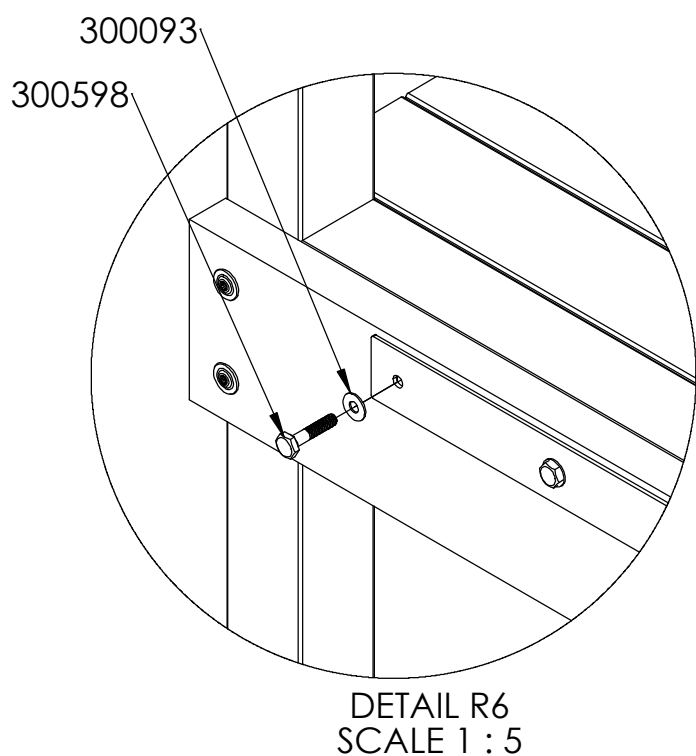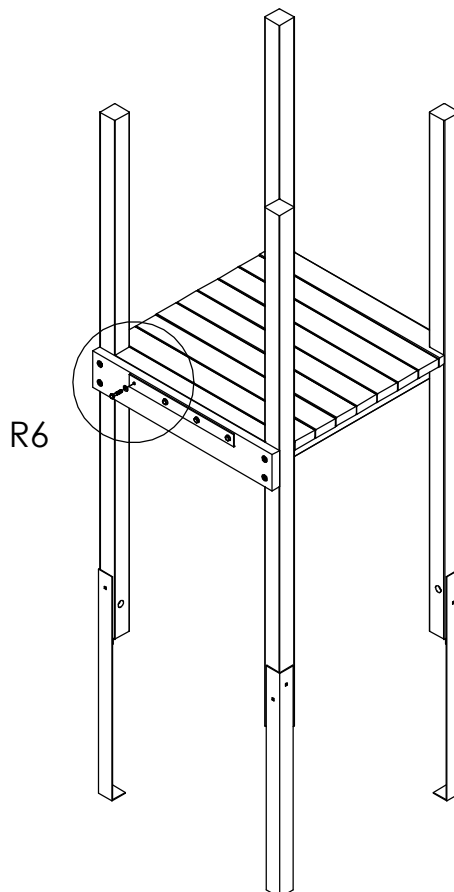

Fäst rutschbanans beslag/plattjärn **löst** mot stödbrädan ca 8-10mm
distans mellan beslag och stödbräda


Fäst beslaget med
sexkantbult M8x40 och bricka Ø8
Fästelementen ska spännas när
rutschbanan hängts på.

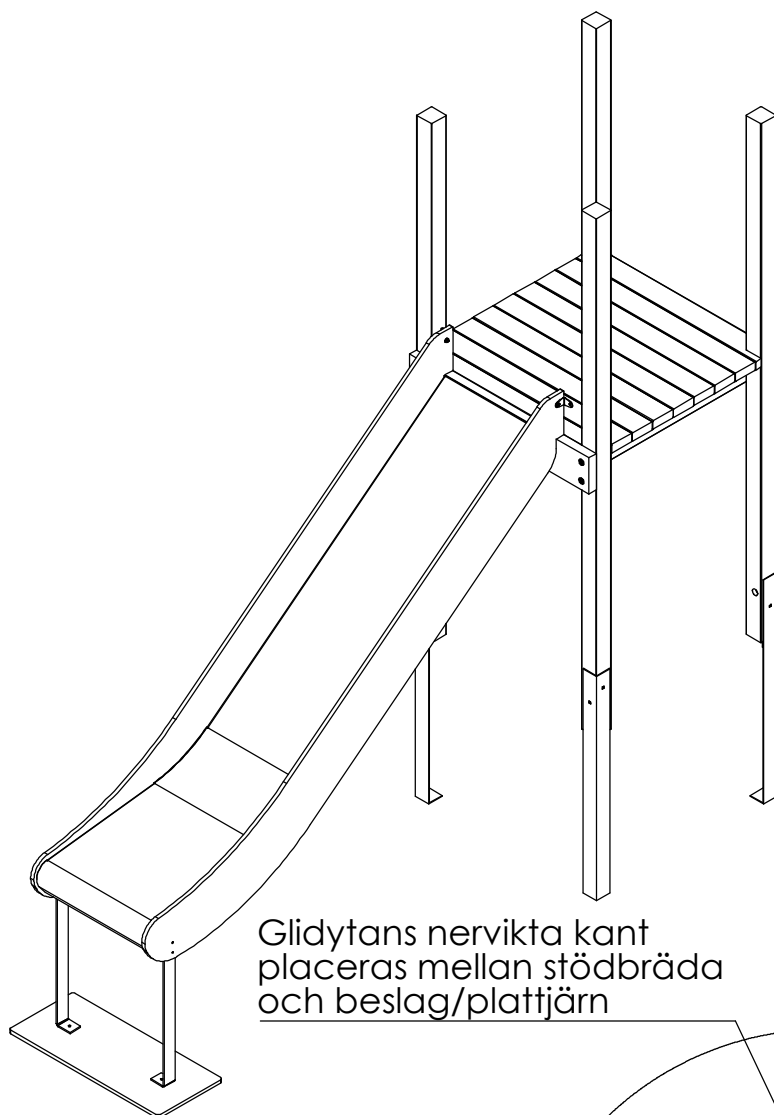



Häng upp rutschbanan på
stöddreglen/beslaget.

Rutschbanan placerar
i centrum mellan stolparna.

Beslag/plattjärn

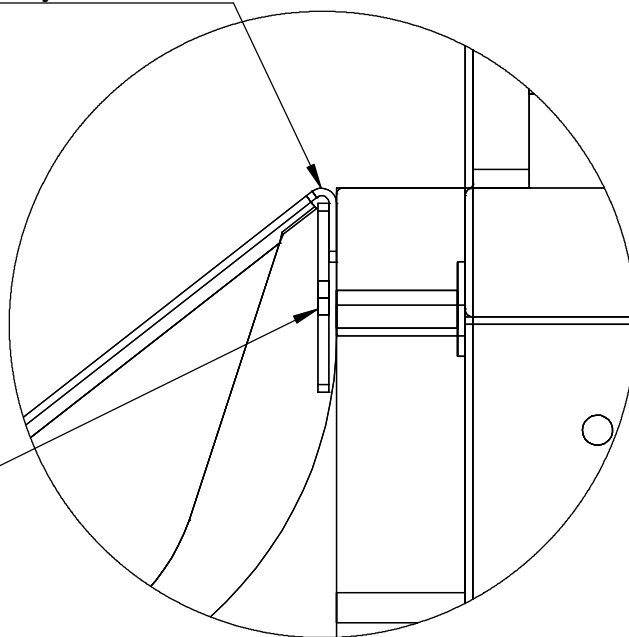


DETAIL R7
SCALE 1 : 2

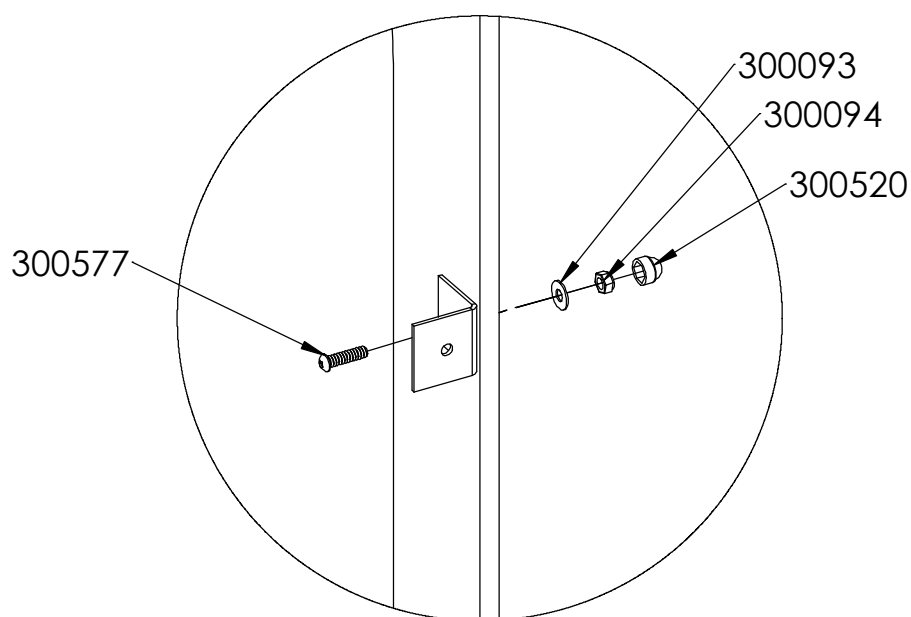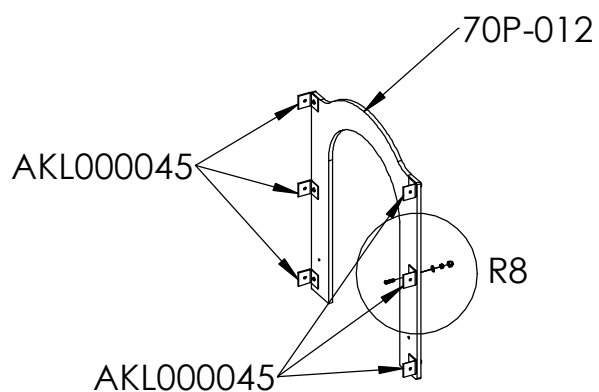

DETAIL R8
SCALE 1 : 5


Montera beslag mot sidopanel

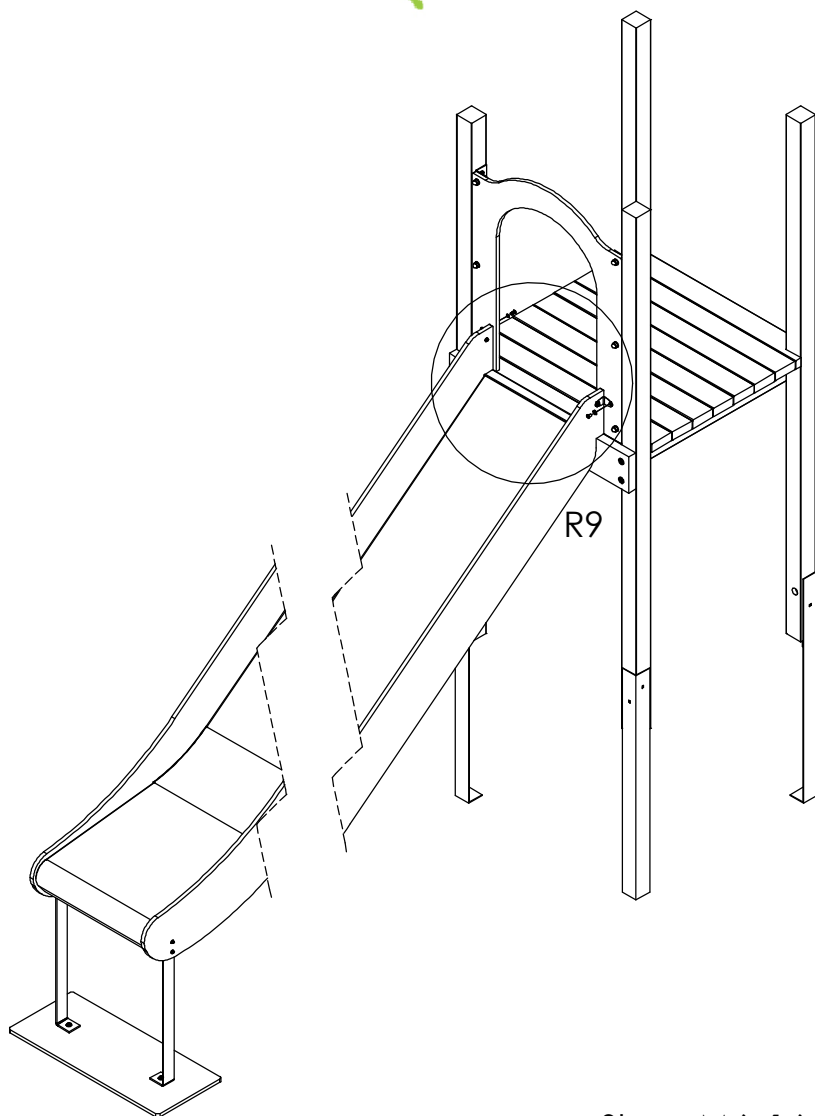

Montera rutschbanans
sidobeslag mot sidopanel



Fästelement finns i
separat låda.

Spänn sexkantbult 8x40
beslag mot stödregel
under rutschbana

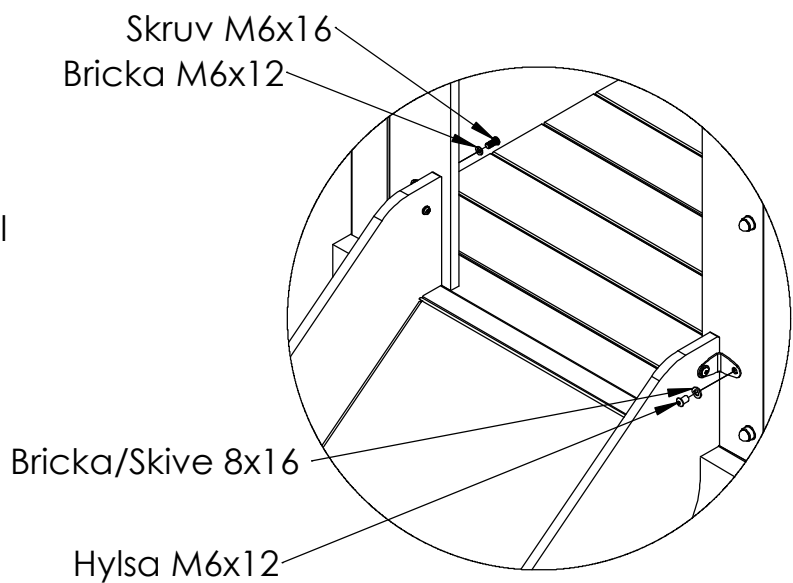

DETAIL R9
SCALE 1 : 10



Modellen är vänd

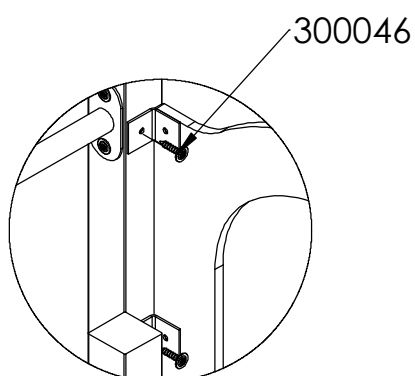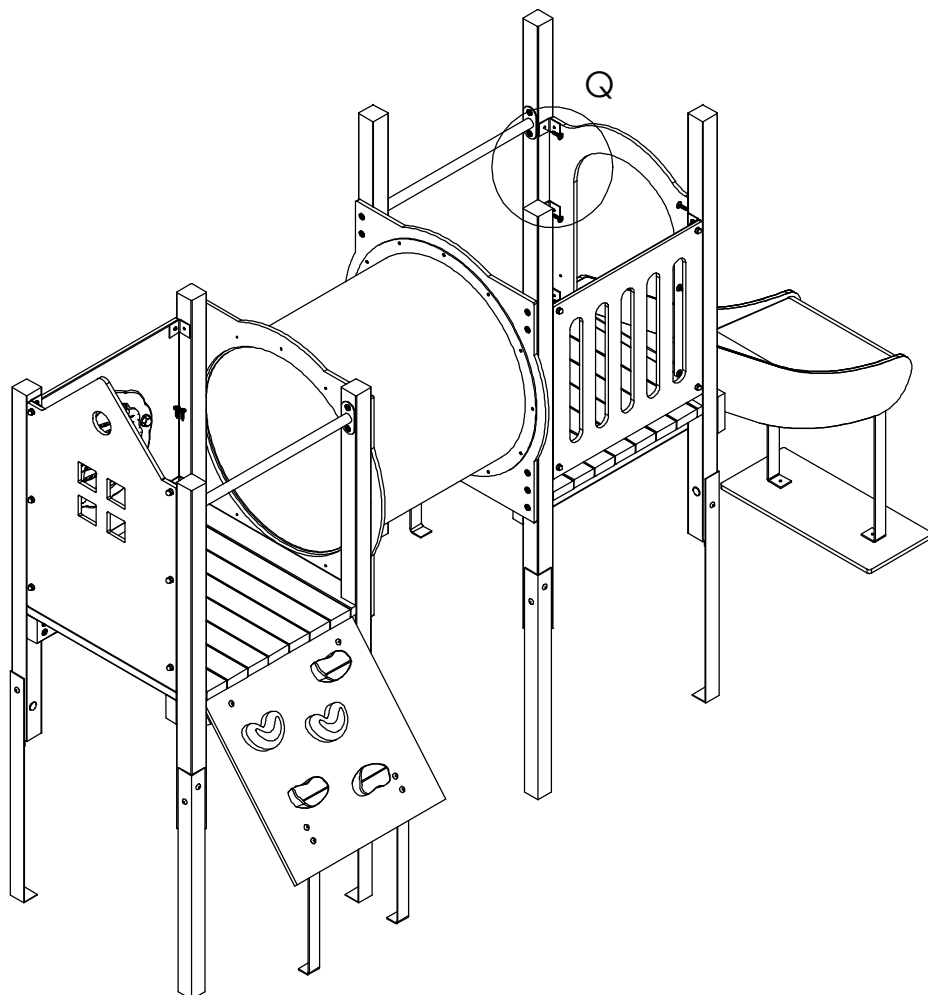


DETAIL Q
SCALE 1 : 10

Montera fast sidopanelens beslag
mot stolpe, som illustrationen
visar, med fransk träskruv 8x40
- 3 st per sidopanel

Gäller för båda sidor

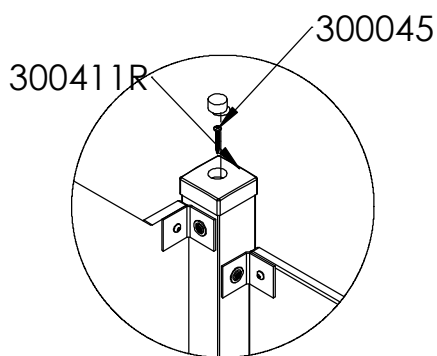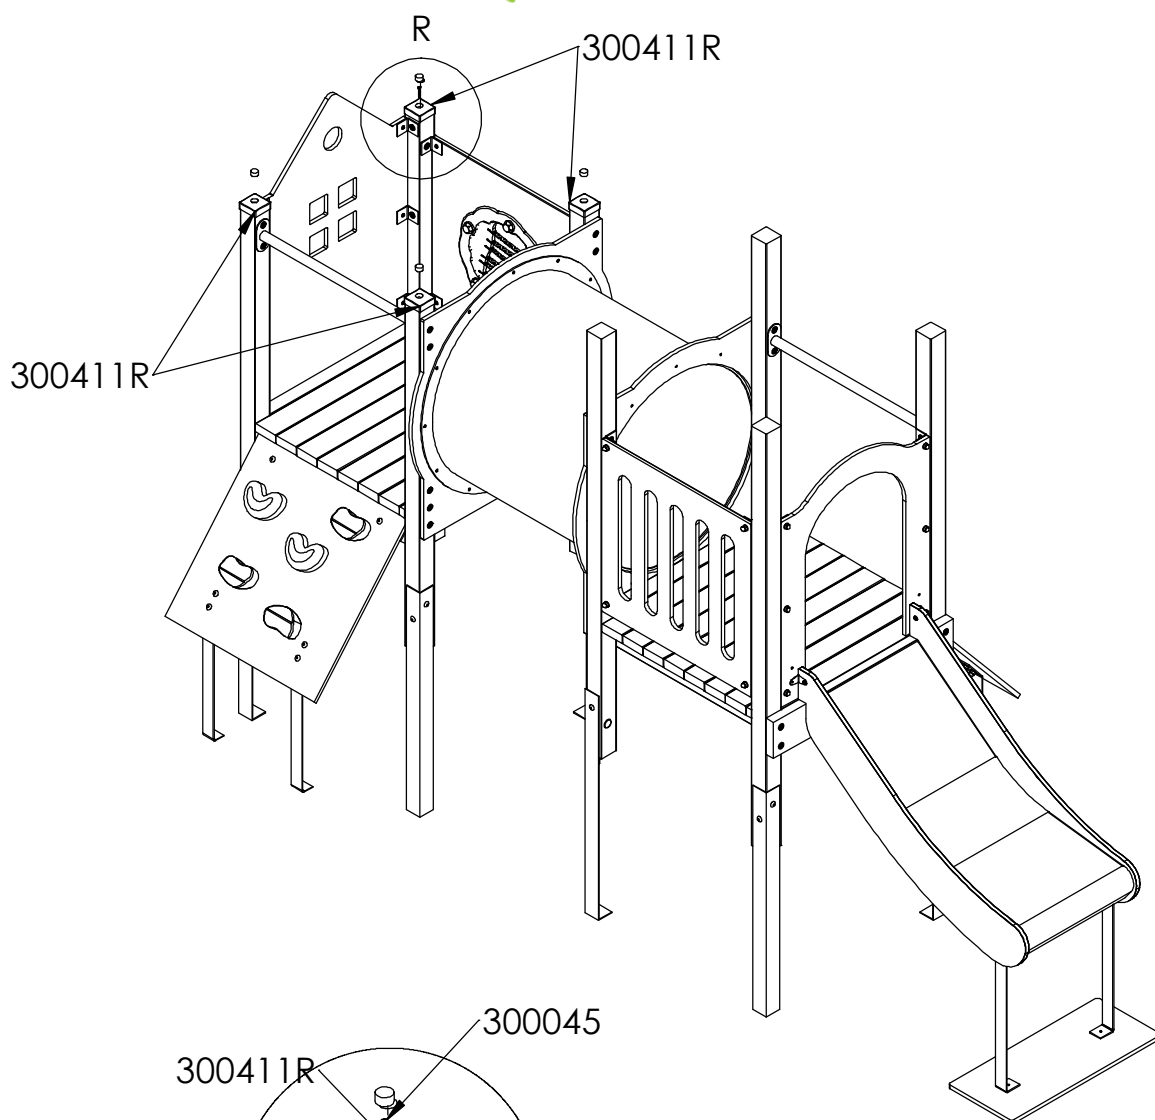






Montera fast stolphattar på stolpar med skruv 5x40

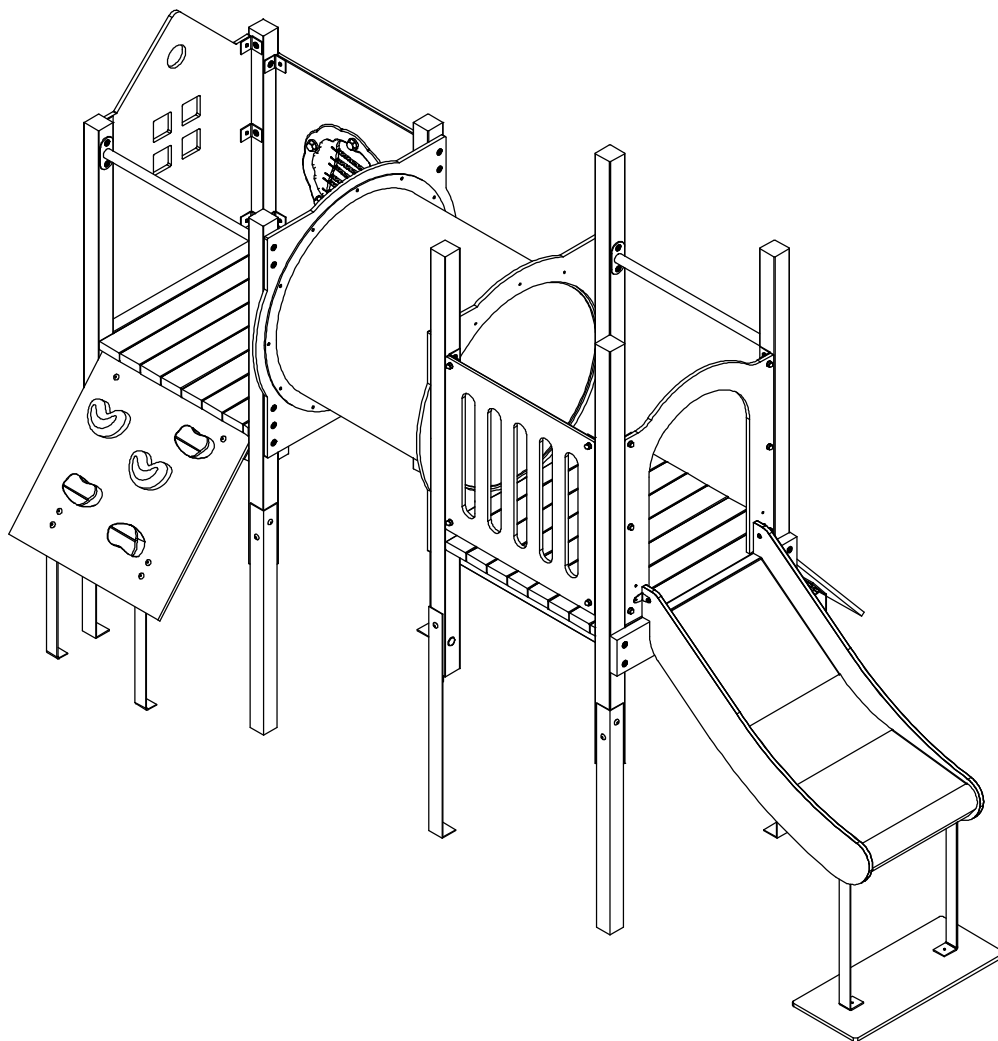


Kontroller at apparatet er horisontalt, evt. juster litt ved hjelp av spett. Gå over apparatet for å se om skruer evt. annet mangler iht. til monteringsveiledningen så langt. Betong fylles i hullene for støping. Sikre apparatet ved bruk av avgrensingsteip under støpeperioden. Regn god tid for tørking av betong, MINST 48 TIMER før montering av tak neste steg.

Kontrollera att lekställningen är horisontell, justera eventuellt med hjälp av ett spett. Gå igenom lekställningen och kontrollera att inga skruvar el dyl saknas. Gjut jordankare, se illustration på sid 4. Lekställningen får ej användas under tiden betongen härdat. Låt betongen härda minst 48 timmar innan montering av tak sker.

Montera fast takbeslag
på takskivor

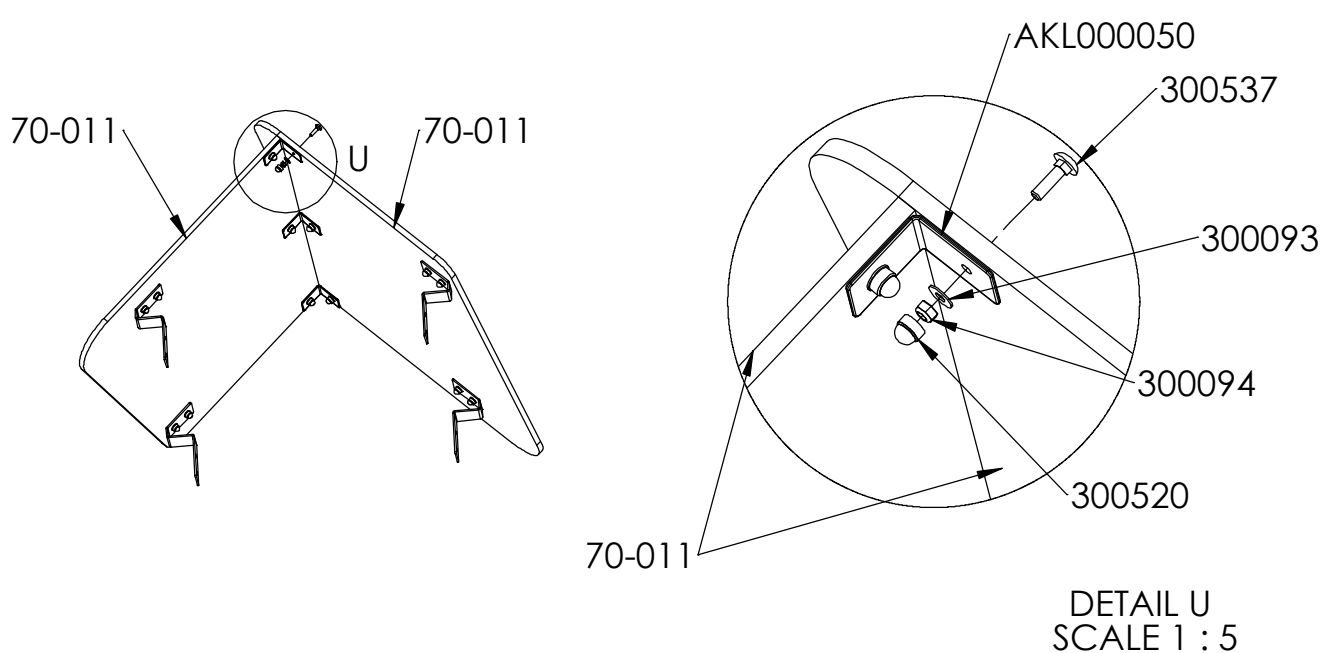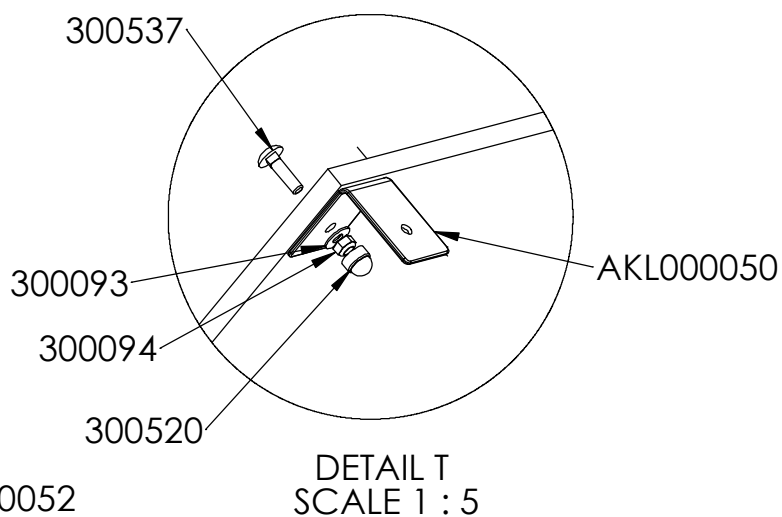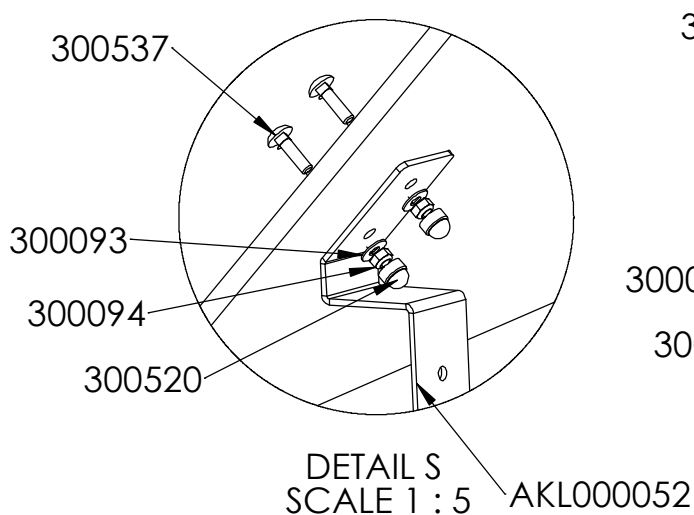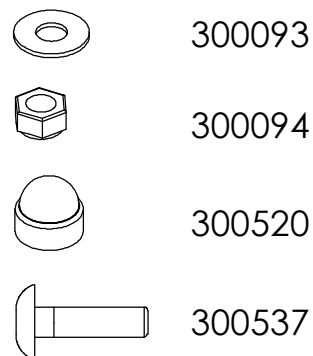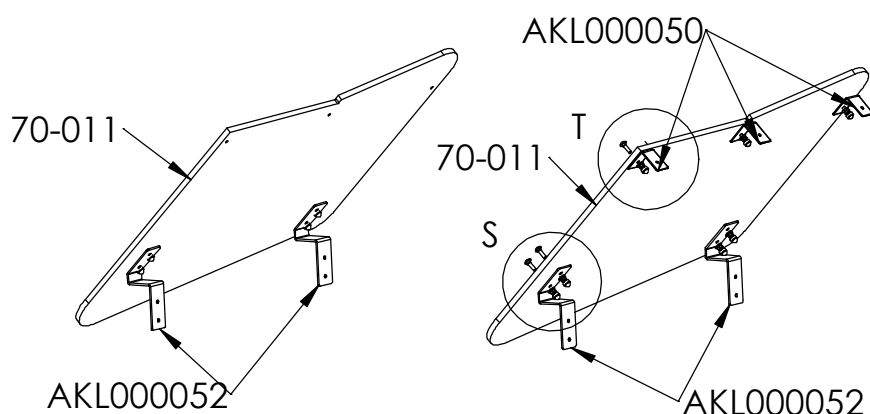


Montera ihop takskivor med takbeslaget inocken

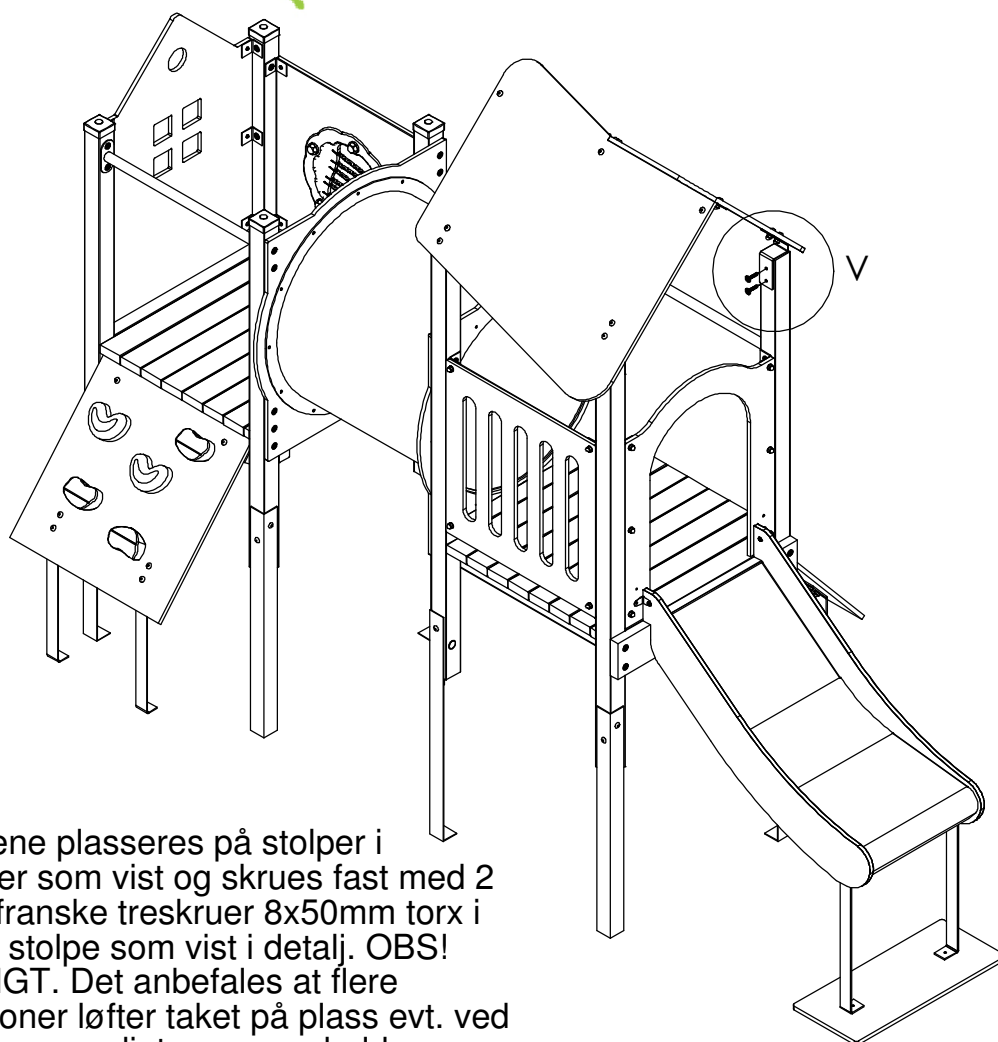

Takene plasseres på stolper i senter som vist og skrues fast med 2 stk. franske treskruer 8x50mm torx i hver stolpe som vist i detalj. OBS! TUNGT. Det anbefales at flere personer løfter taket på plass evt. ved hjelp av gardintrapper og holder taket stødig mens det festes til stolper.

Taket plasseres på stolper i centrum som visas i illustrationen till vänster. Montera fast takbeslaget med fransk träskruv torx OBS! Taket är tungt. Det bör vara flera personer som lyfter taket på plats.

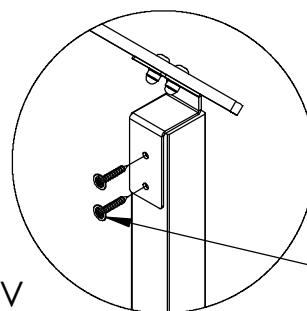

DETAIL V
SCALE 1 : 10

Etter festing av tak skal apparatet være ferdig montert. Gå over apparatet igjen for å se om skruer evt. annet mangler iht. til monteringsveiledningen. Apparatet kan tas i bruk etter kontroll og bruk av godkjent fallunderlag. Overflate behandling Om ønskelig kan stolper og gulvbord ytebehandles en gang i året eller ved behov.

Efter montering av tak är lekställningen färdigmonterad. Gå igenom hela lekställningen igen för att kontrollera att inget saknas. Lekställningen kan börja användas efter kontroll och när godkänt fallunderlag lagts ut. Trä ytbehandlas en gång om året eller vid behov



Kontroll og Underhåll

Kontroll av lekredskap bør gjennomføres enligt EN1176.

Underhåll

Efter montering

14 dager etter montering bør skruvar og bultar efterdras. Kontrollera att fundamenten är stabila. Om lekredskapen tas i bruk innan betongen härdat kan glapp uppstå.

Trädetaljer

För att ge redskapen en lång livslängd och för att bevara träets utseende och funktion krävs underhåll. Vid normalt slitage bör trädetaljer oljas varje år. Större slitage kräver tätare underhåll. Målade detaljer, såsom skärmar, kan bättringsmålas vid behov med vattenbaserad färg för utomhusbruk. Kontakta Aktiv Lek för färgkoder

HDPE - detaljer

Kräver inget underhåll. Spara redskapets monteringsanvisning om detaljen bör bytas ut pga vandalisme så att rätt reservdel kan beställas.

Pulverlackerade delar

Detaljer som är pulverlackerade kan bättringsmålas med lackfärg. Kontakta Aktiv Lek för färgkoder. Vid större skador på beslag bör dessa bytas ut.

Sikkerhet på lekplatsen

Rutinmässig visuell besiktning

Vid hårt slitage och risk för vandalisme kan en daglig översyn av redskapen krävas.

Funktionskontroll av redskapen

Funktionskontroll av redskapen bör genomföras på ett intervall av 1-3 månader beroende på slitage. Kontroll görs på lekredskapets funktion och stabilitet. Komponenter som uppvisar skador efter hårt slitage bör bytas ut.

Årlig besiktning

Besiktningsschema bör upprättas vid den årliga översynen av lekredskap. Fel och brister åtgärdas omgående. Den årliga kontrollen bör vara en grundlig genomgång av redskapets bärande element och konstruktion. Komponenter som är utslitna byts ut. Vid misstanke om brister i fundamenten bör dessa grävas upp och kontrolleras.

Förutom ovanstående bör följande utföras vid den årliga besiktningen:

- Efterdragnings av bultar och skruvar
- Kontrollera att öppningar mellan 8-25 samt 90-230mm inte förekommer
- Kontroll av farliga öppningar
- Kontroll av underlag
- Märkning på redskapen för att ange nivån på underlaget för att uppnå tillfredstillande säkerhet
- Avlägsna främmande föremål från redskapet och området
- Målning och oljning av trä

Kontroll og vedlikehold

Kontroll av lekeapparater skal være i samsvar med EN1176 .

Vedlikehold

Efter montering

14 dager etter montering bør skruer og bolter strammes. Kontroller at fundamentet er stabilt. Hvis lekeapparatet tas i drift før betongen er herdet, kan det oppstå gliper.

Treelementer

For å gi lekeapparatet et langt liv, og for å bevare treets utseende og funksjonalitet kreves vedlikehold. Ved normal slitasje bør treelementene oljes hvert år. Større slitasjer kreves hyppigere vedlikehold. Malte elementer, for eksempel rekkverk, kan etter behov utbedres med vannbasert maling for utendørs bruk. Kontakt Aktiv Lek for fargekoder.

HDPE elementer

Krever ikke vedlikehold. Oppbevar monteringsinstruksjonene for i tilfelle deler bør byttes ut på grunn av hærverk, slik at de riktige delene kan bestilles.

Pulverlakkerte deler

Deler som er pulverlakkert kan etter behov utbedres med emalje maling. Kontakt Aktiv Lek for fargekoder. Ved store skader på beslag bør det byttes ut.

Sikkerhet på lekeplassen

Rutinmessig visuell inspeksjon
Uvanlig slitasje og fare for hærverk kreves daglig visuell sjekk av lekeapparater.

Funktionskontroll av lekeapparatene

Funktionskontroll av lekeapparatene bør gjennomføres i en rekke på 1-3 måneder, avhengig av slitasje. Kontrollen gjøres på lekeapparater sin funksjon og stabilitet . Komponenter som viser skade av slitasje bør skiftes ut.

Årlig inspeksjon

Inspeksjonstidsplan bør rettes opp ved den årlige sjekk av lekeapparater. Feil og mangler utbedres umiddelbart. Den årlige inspeksjonen bør være en grundig gjennomgang av lekeapparatet sin bærende elementer og konstruksjon. Komponenter som er utslitte erstattes. Ved mistanke om feil i fundamentene skal de graves opp og kontrolleres. Utenom overstående, bør følgende utføres ved de årlige undersøkelsene :

- Etterstramming av bolter og skruer
- Pass på at åpningene mellom 8-25 og 90-230mm ikke forekommer
- Kontroll av farlige åpninger
- Kontroll av underlaget
- Merking av lekeapparatet til å angi nivået på underlaget for å oppnå tilfredsstillende sikkerhet
- Fjern eventuelle fremmedlegemer fra lekeapparatet og området
- Maling og oljing av treverk etter behov.



.....

.....

[illegible]



Product Service

CERTIFICATE

No. Z2 15 01 82384 006

Holder of Certificate: Aktiv Lek ASSkreosen
3849 Vråliosen
NORWAY**Certification Mark:****Product:** Playground equipment

The product was tested on a voluntary basis and complies with the essential requirements. The certification mark shown above can be affixed on the product. It is not permitted to alter the certification mark in any way. In addition the certification holder must not transfer the certificate to third parties. See also notes overleaf.

Test report no.: 713052066-03**Valid until:** 2020-01-06**Date,** 2015-01-07

Page 1 of 5

(Harald Bardowicks)



Product Service

CERTIFICATE**No. Z2 15 01 82384 006****Model(s):**

**1001, 1005, 1022, 1023, 1030, 1031, 1032,
1035, 1202, 1203, 1205, 1206, 1207, 1209,
1211, 1225, 1226, 1230, 1244, 1246, 1248,
2200, 2201, 2208, 2501, 2502, 2503, 2504,
2516, 2517, 2530, 3407, 8815, 8825, 2531**

Parameters:

The playground equipment is made of impregnated pine with galvanized post shoes. All metal parts are galvanized and powder coated. Sheet material for roofs, climbing wall and side panel for slides are made of HPL.

1001

building area: 4,20 x 4,20 m
length/ width: 1,20 x 1,20 m
drop height: < 0,20 m

1005

building area: 4,60 x 4,60 m
length/ width: 1,60 x 1,60 m
drop height: <0,60 m

1022

building area: 4,70 x 5,30 m
length/ width: 1,70 x 2,3 m
drop height: <0,60 m

1023

building area: 4,20 x 5,30 m
length/ width: 1,20 x 2,30 m
drop height: < 0,20 m

For further information see attachment.

**Tested
according to:**

EN 1176-1:2008
EN 1176-3:2008

**Production
Facility(ies):**

82384

Page 2 of 5

**Attachment 1 to Certificate No. Z2 15 01 82384 006**

1030
building area: 6,90 x 6,40 m
length x width: 3,40 x 3,40 m
drop height: <0,60 m

1031
building area: 7,00 x 6,40 m
length x width: 3,50 x 3,40 m
drop height: <0,60 m

1032
building area: 6,40 x 7,00 m
length x width: 2,90 x 4,00 m
drop height: <0,60 m

1035
building area: 9,30 x 6,80 m
length x width: 5,80 x 3,80 m
drop height: 1,35 m

1202
building area: 5,70 x 7,20 m
length x width: 2,20 x 3,70 m
drop height: 2,15 m

1203
building area: 5,60 x 7,20 m
length x width: 2,20 x 3,60 m
drop height: 2,15 m

1205
building area: 7,70 x 7,80 m
length x width: 3,70 x 4,30 m
drop height: 2,15 m

1206
building area: 6,30 x 10,00 m
length x width: 2,30 x 6,00 m
drop height: 2,15 m

1207
building area: 4,20 x 8,70 m
length x width: 1,20 x 5,20 m
drop height: 1,20 m

1209
building area: 4,20 x 7,20 m
length x width: 1,20 x 3,70 m
drop height: 2,15 m



Product Service

1211	building area:	6,50 x 9,60 m
	length x width:	2,10 x 6,10 m
	drop height:	2,15 m
1225	building area:	7,80 x 10,50 m
	length x width:	4,30 x 7,0 m
	drop height:	2,15 m
1226	building area:	7,80 x 10,50 m
	length x width:	4,30 x 7,0 m
	drop height:	2,15 m
1230	building area:	6,60 x 11,20 m
	length x width:	3,10 x 7,20 m
	drop height:	2,15 m
1244	building area:	8,90 x 13,40 m
	length x width:	5,40 x 9,40 m
	drop height:	2,15 m
1246	building area:	6,90 x 9,70 m
	length x width:	3,40 x 6,20 m
	drop height:	2,15 m
1248	building area:	11,5 x 13,40 m
	length x width:	9,40 x 9,40 m
	drop height:	2,60 m
2200	building area:	3,90 x 3,90 m
	length x width:	0,84 x 0,84 m
	drop height:	<0,60 m
2201	building area:	6,20 x 3,90 m
	length x width:	3,20 x 0,84 m
	drop height:	<1,00 m
2208	building area:	4,80 x 7,60 m
	length x width:	1,30 x 4,10 m
	drop height:	2,10 m
2501	building area:	7,30 x 7,00 m
	length x width:	3,30 x 4,00 m
	drop height:	2,05 m



Product Service

2502
building area: 7,60 x 4,30 m
length x width: 4,10 x 1,30 m
drop height: 1,20 m

2503
building area: 6,40 x 3,90 m
length x width: 2,90 x 0,90 m
drop height: 0,60 m

2504
building area: 3,90 x 3,90 m
length x width: 0,90 x 0,90 m
drop height: <0,60 m

2516
building area: 6,80 x 4,70 m
length x width: 3,30 x 1,70 m
drop height: <0,60 m

2517
building area: 7,60 x 4,70 m
length x width: 4,10 x 1,70 m
drop height: 0,60 m

2530
building area: 7,40 x 5,10 m
length x width: 3,40 x 2,10 m
drop height: 2,05 m

2531
building area: 5,90 x 8,00 m
length x width: 2,40 x 4,50 m
drop height: 2,05 m

3407
building area: 4,40 x 4,20 m
length x width: 1,20 x 4,20 m
drop height: < 1,60 m

8815
building area: 7,50 x 8,50 m
length x width: 4,50 x 5,00 m
drop height: 0,60 m

8825
building area: 11,40 x 6,80 m
length x width: 7,90 x 3,80 m
drop height: 2,05 m