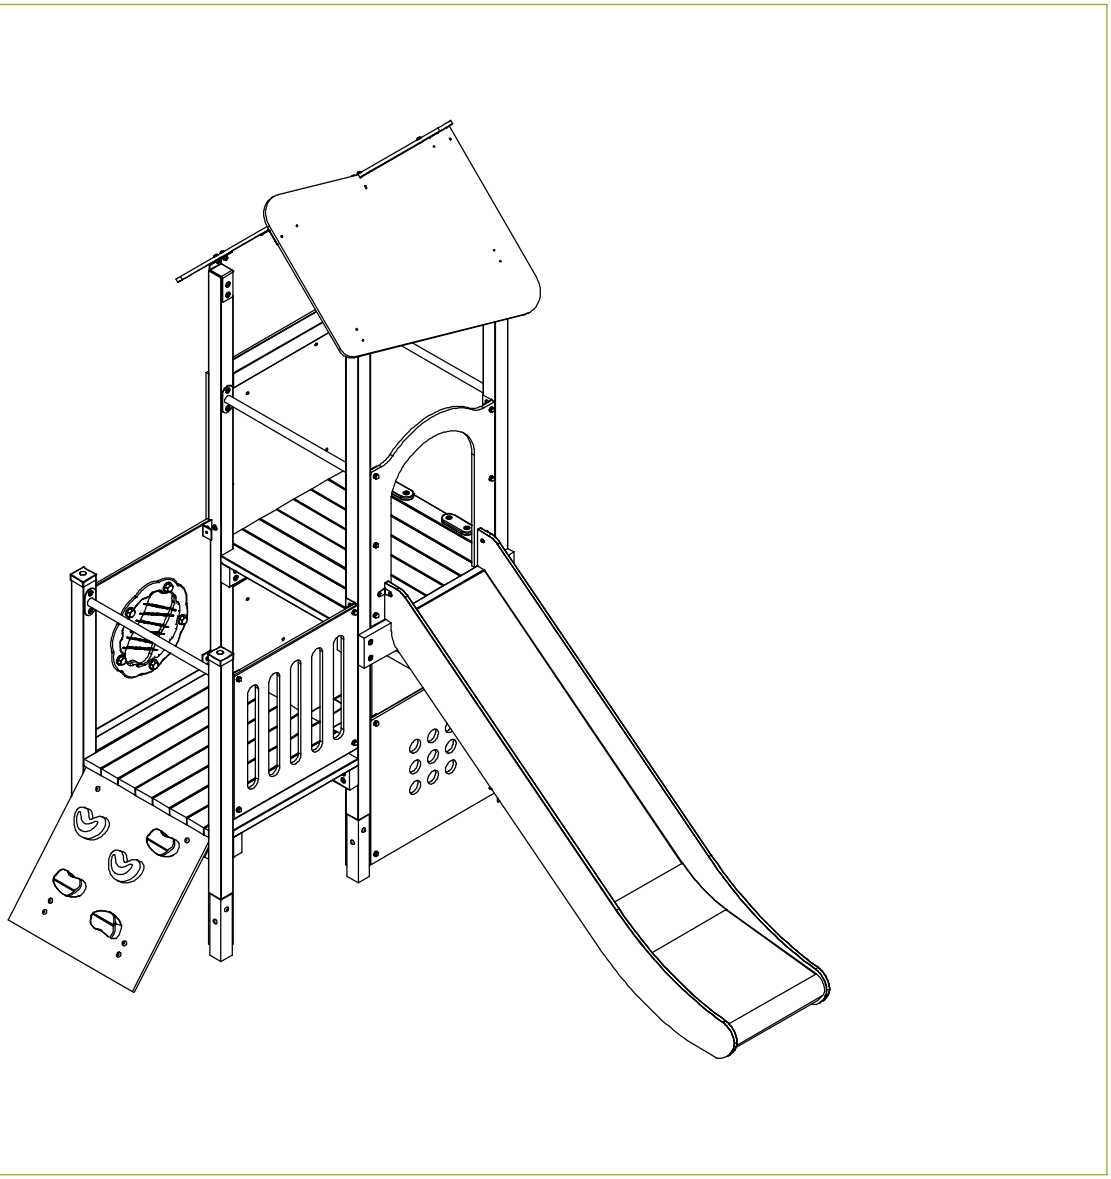

Montasje veiledning
Monteringsanvisning

2530G

20200515

AKTIV LEK AS | Skreosen | 3849 Vråliosen | Telefon 3504 1400 | salg@aktivlek.no
AKTIV LEK AB | Företagshusvägen 1 | 244 93 Kävlinge | Telefon 046-70 90 90 | info@aktiv-lek.se

Generell informasjon / Generell information
2530G

Aldersgrupp / Åldersgrupp:	3-12 år
Arealbehov:	6,8m x 5,1m
Mål / Mått:	2,8m x 2,1m
Forankring / Förankring:	Støping / Gjutning
Fallhøyde:	2,05 meter
Underlag:	Sand/fallskyddsmatta

Underlag	***Beskrivning***	***Djup***	***Fallhøyde***
Gress/Gräs	*Utan steiner / Utan stenar*		*1-1,5m*
Sand / Strid Sand	*ikke byggbar / ej byggbar*	*30cm*	*3m*
Bark	*20-80mm*	*30cm*	*3m*
Trespon / Träspån	*5-30mm*	*30cm*	*3m*
Annat materiale/ Annat material		*ifølge sertifikat enligt certifikat*	

Vid bruk av lösa massor ska förutom det gällande kravet läggas ytterligare 10 cm fyllnadsmassa.

Lekeplass/Lekplats.....

Ordre nr / Order nr.....

Levereringsdato/Leveransdatum.....

Produksjonsår/Produktionsår.....

Montert dato/Monteringsdatum.....

Montør/Montör.....

Ta vare på denne dokumentasjonen og oppbevar den som en del internkontrollsystemet.
Förvara detta dokument på säkert ställe.

Ettersyn og vedlikehold:

Daglig ettersyn:	Utføres ved behov, på lekeplasser med slitasje og hærverk kan det være behov for daglig kontroll.
Funksjonsettersyn:	Ettersynet har til hensikt å avdekke avvik i lekeapparatets funksjoner, spesielt skal slitedeler kontrolleres for slitasje. Utføres 4-6 ganger pr. år
Årlig hovedettersyn:	Kontroller fundamenter og avdekk råte eller rustdannelser. Ved behov bør alle trematerialer oljes eller males og slitt deler skiftes ut i forbindelsen med kontrollen.

Översyn och underhåll:

Daglig översyn:	Utförs vid behov, på lekplatser med hårt slitage och risk för skadegörelse kan det finnas behov av daglig kontroll.
Funktionsöversyn:	Syftet med översynen är att upptäcka avvikelser på lekutrustningens funktion. Komponenter som utsätt för hårt slitage bör kontrolleras extra noggrant. Utförs 4-6 gånger per år.
Årlig huvudöversyn:	Kontrollerar fundament för att upptäcka röta eller rostangrepp. Vid behov bör samtliga trämaterial oljas eller målas. Utslitna delar byts i anslutning till översynen.

AKTIV LEK AS | Skreosen | 3849 Vråliosen | Telefon 3504 1400 | salg@aktivlek.no
AKTIV LEK AB | Företagshusvägen 1 | 244 93 Kävlinge | Telefon 046-70 90 90 | info@aktiv-lek.se

Aktiv Lek

Areallbehov / Höjder

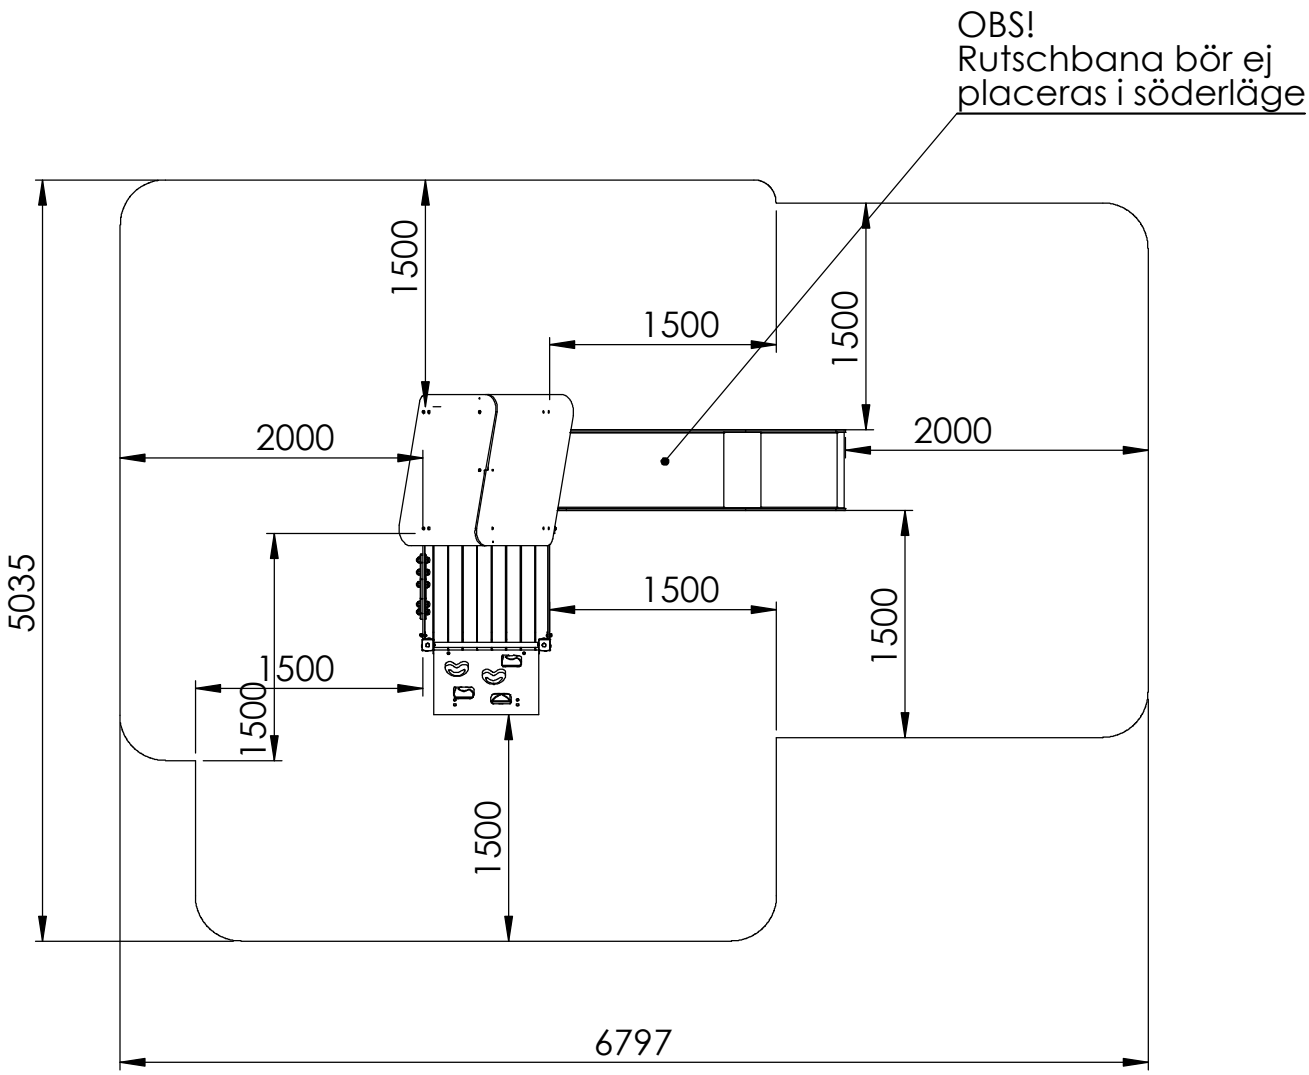

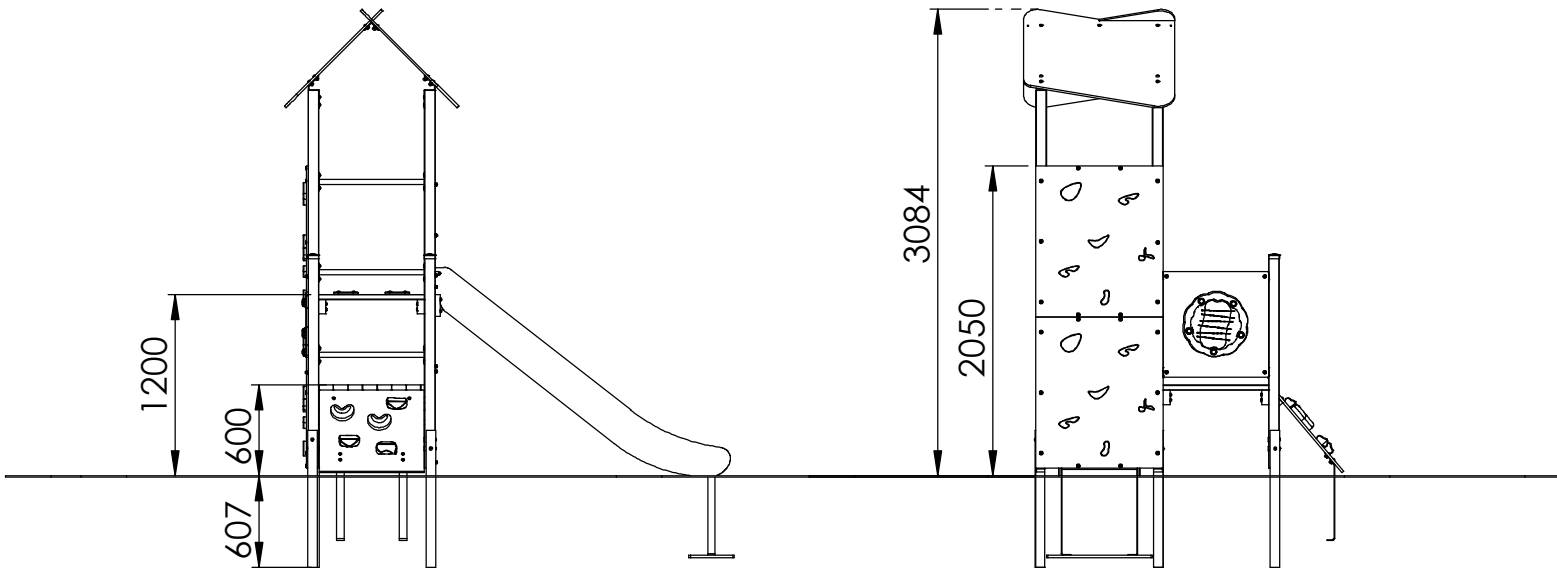

AKTIV LEK AS | Skreosen | 3849 Vråliosen | Telefon 3504 1400 | salg@aktivlek.no
AKTIV LEK AB | Företagshusvägen 1 | 244 93 Kävlinge | Telefon 046-70 90 90 | info@aktiv-lek.se

Placering av stolpar / Støping/Gjutningsdetalj

c/c-mått stolpar

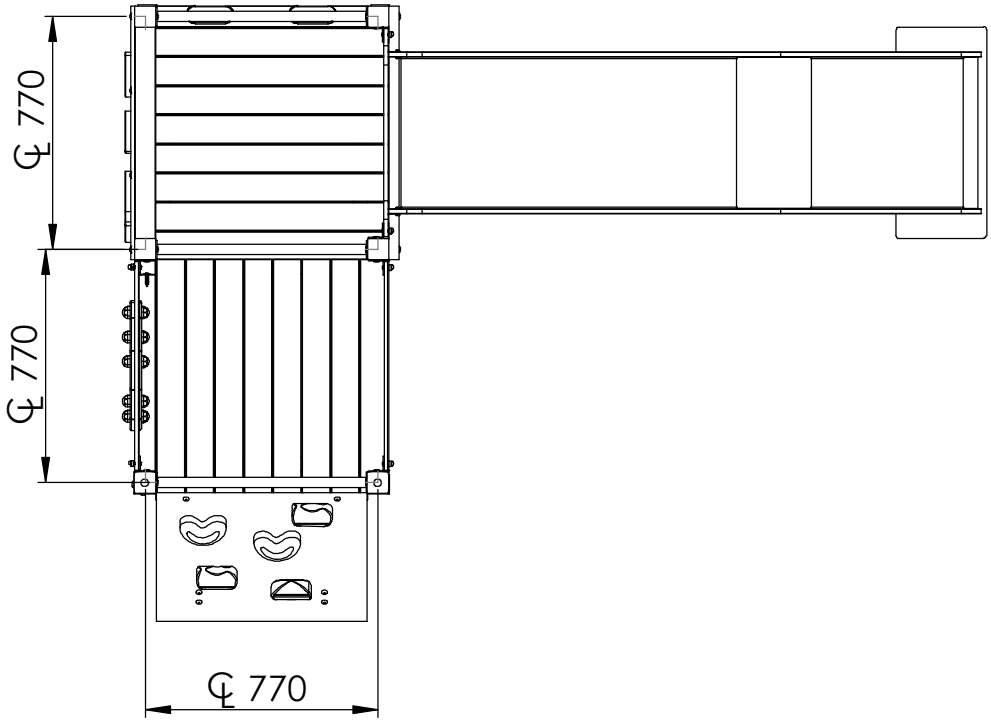

Støping-/gjutningsdetaljj

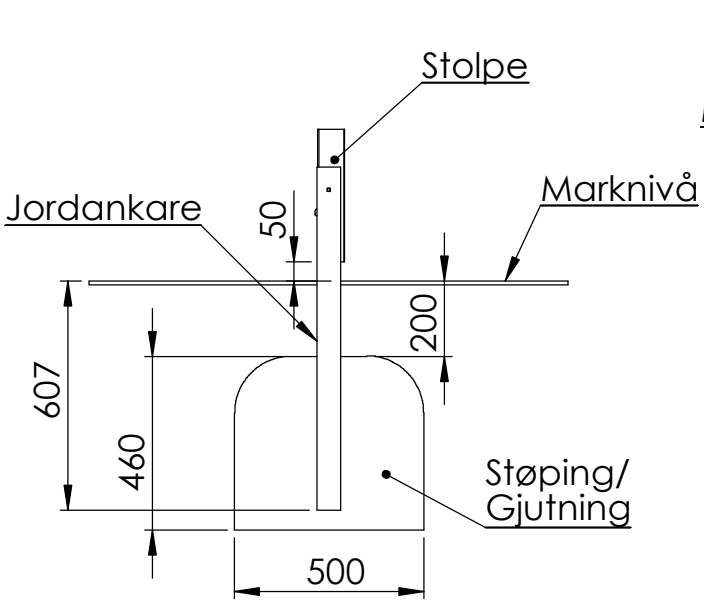

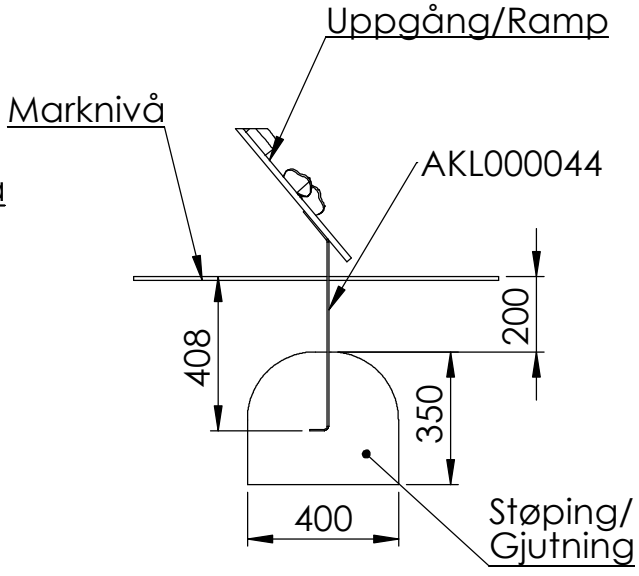

AKTIV LEK AS | Skreosen | 3849 Vråliosen | Telefon 3504 1400 | salg@aktivlek.no
AKTIV LEK AB | Företagshusvägen 1 | 244 93 Kävlinge | Telefon 046-70 90 90 | info@aktiv-lek.se

Aktiv Lek

2530G - Grå/Gul

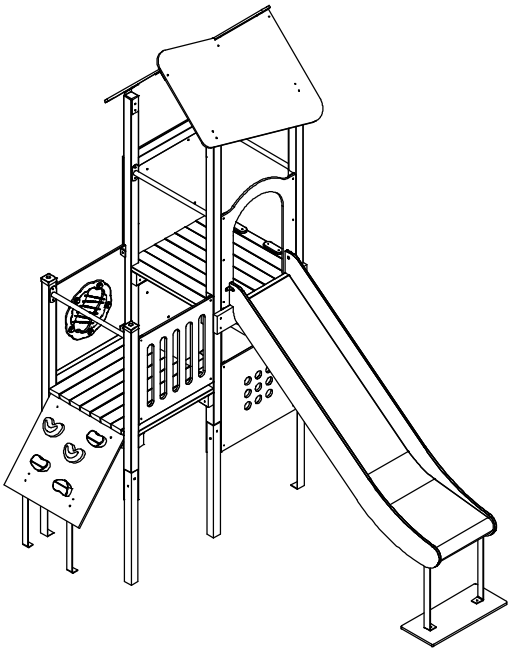

ITEM NO.	Artnr	Benämning	Dimension	Antal/QTY.
1	2802-16R	Handgrepp	160x60	2
2	300243PN	Støttebor/Stödbräda	840x146x34	1
3	4401	Make It Rain		1
4	300098	Uppgång med stenar	695x700	1
5	300214	Stolpe 70x70	L:2500	4
6	300215	Golv	840x840	2
7	300411R	Stolphatt RÖD	70x70	2
8	300508	Stolpe 70x70	H:1400	2
9	300509	Bom/Tverrligger 70x70	L:700	3
10	300510	Klättervägg med sten	840x1000	2
11	70-002Y	Skärm Avlång GUL	699x700	1
12	70-003Grå	Skärm Prick GRÅ	699x700	1
13	70-004Grå	Aktivitetsskärm GRÅ	699x700	1
14	70-011Grå	Takskiva GRÅ	1000x700	2
15	70P-012Grå	Skärm rutschbana GRÅ	699x850	1
16	7702P-G	Rutschbana Grå	H:1200	1
17	AKL000026	Golvbeslag		6
18	AKL000028	Avstiving/Förstärkn.	L:700	1
19	AKL000034	Fundament	60x60	6
20	AKL000040	Voltstång	L:700 Ø:34	5
21	AKL000044	Jordankare Ramp		2
22	AKL000045	Takbeslag	50mm	18
23	AKL000050	Takbeslag	50x70	3
24	AKL000052	Takbeslag	70x70	4

AKTIV LEK AS | Skreosen | 3849 Vråliosen | Telefon 3504 1400 | salg@aktivlek.no
AKTIV LEK AB | Företagshusvägen 1 | 244 93 Kävlinge | Telefon 046-70 90 90 | info@aktiv-lek.se

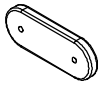

2802-16R

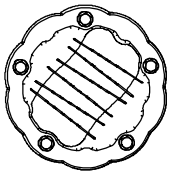

4401

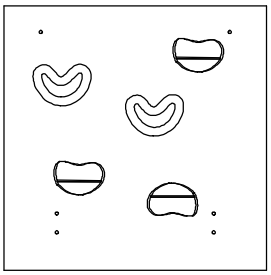

300098

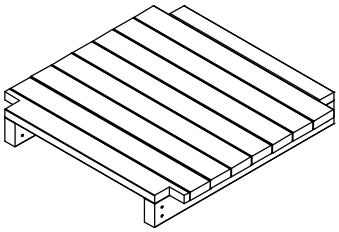

300215

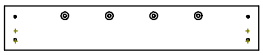

300243P

300411

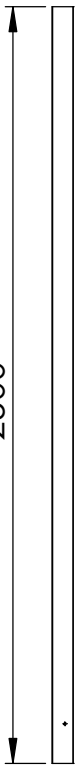

300214

300508

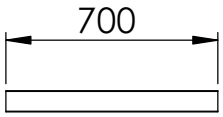

300509

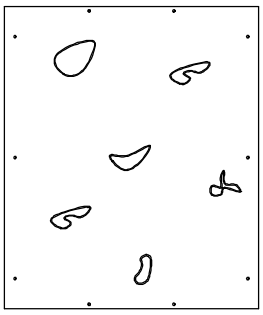

300510

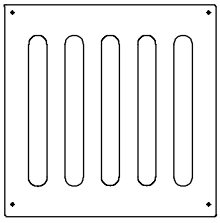

70-002

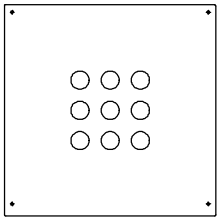

70-003

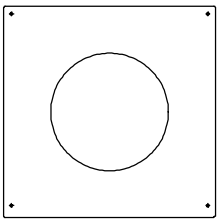

70-004

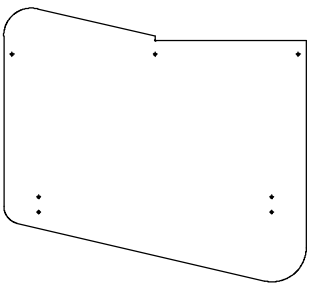

70-011

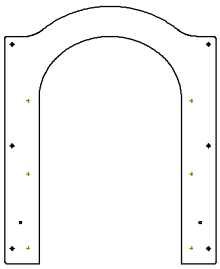

70P-012

AKTIV LEK AS | Skreosen | 3849 Vråliosen | Telefon 3504 1400 | salg@aktivlek.no
AKTIV LEK AB | Företagshusvägen 1 | 244 93 Kävlinge | Telefon 046-70 90 90 | info@aktiv-lek.se

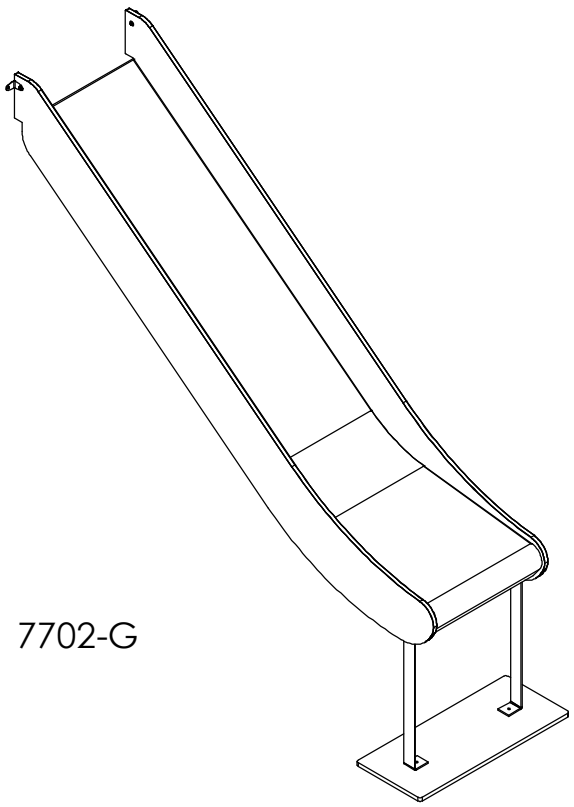

7702-G

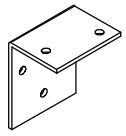

AKL000026

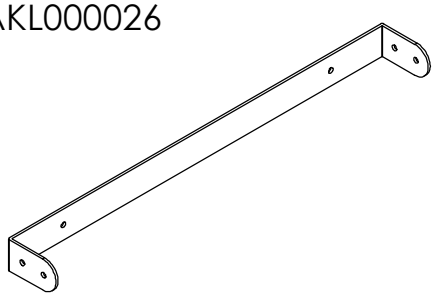

AKL000028

AKL000034

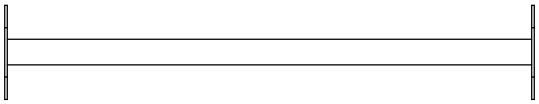

AKL000040

AKL000044

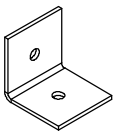

AKL000045

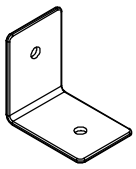

AKL000050

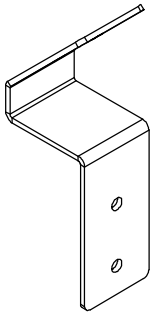

AKL000052

AKTIV LEK AS | Skreosen | 3849 Vråliosen | Telefon 3504 1400 | salg@aktivlek.no
AKTIV LEK AB | Företagshusvägen 1 | 244 93 Kävlinge | Telefon 046-70 90 90 | info@aktiv-lek.se

Fästelement

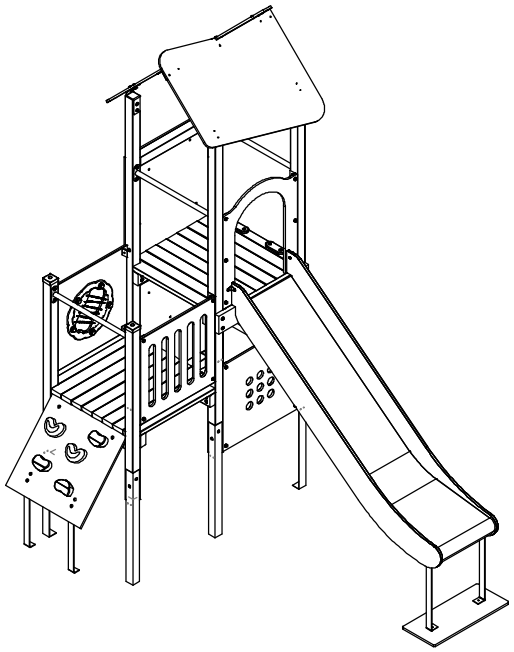

ITEM NO.	Artnr	Benämning	Dimension	Antal/QTY.
1	300045	Panhode skrue	5x40mm	32
2	300046	Fransk Treskrue Torx	8x40	22
3	300058	Fransk Treskrue Torx	8x50	32
4	300059	Fransk Treskrue Torx	8x80	20
5	300093	Skive/Bricka	Ø8,4x20x1,25	54
6	300094	Mutter, lås	Ø8	50
7	300155	Plastpropp/Plastplugg	25 mm	12
8	300255	Fransk Treskrue Torx	8x100	20
9	300307	Låseskrue/Vagnsbult	8x70	12
10	300311	Torx T-40 Bit	T-40	1
11	300520	Plast kappe	Ø8	38
12	300537	Låseskrue/Vagnsbult	8x30	20
13	300577	Innv.6-kant m/rundhode	8x30	18
14	300597	Islagsmutter	Ø8	4
15	300598	Sekskantskrue	8x40	4

AKTIV LEK AS | Skreosen | 3849 Vråliosen | Telefon 3504 1400 | salg@aktivlek.no
AKTIV LEK AB | Företagshusvägen 1 | 244 93 Kävlinge | Telefon 046-70 90 90 | info@aktiv-lek.se

300045

300046

300058 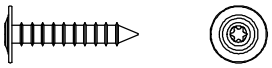

300059 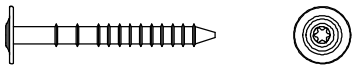

300093

300094

300155

300255 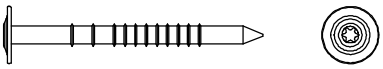

300307 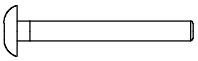

300311

300520

300537

300577

300597

300598

AKTIV LEK AS | Skreosen | 3849 Vråliosen | Telefon 3504 1400 | salg@aktivlek.no
AKTIV LEK AB | Företagshusvägen 1 | 244 93 Kävlinge | Telefon 046-70 90 90 | info@aktiv-lek.se

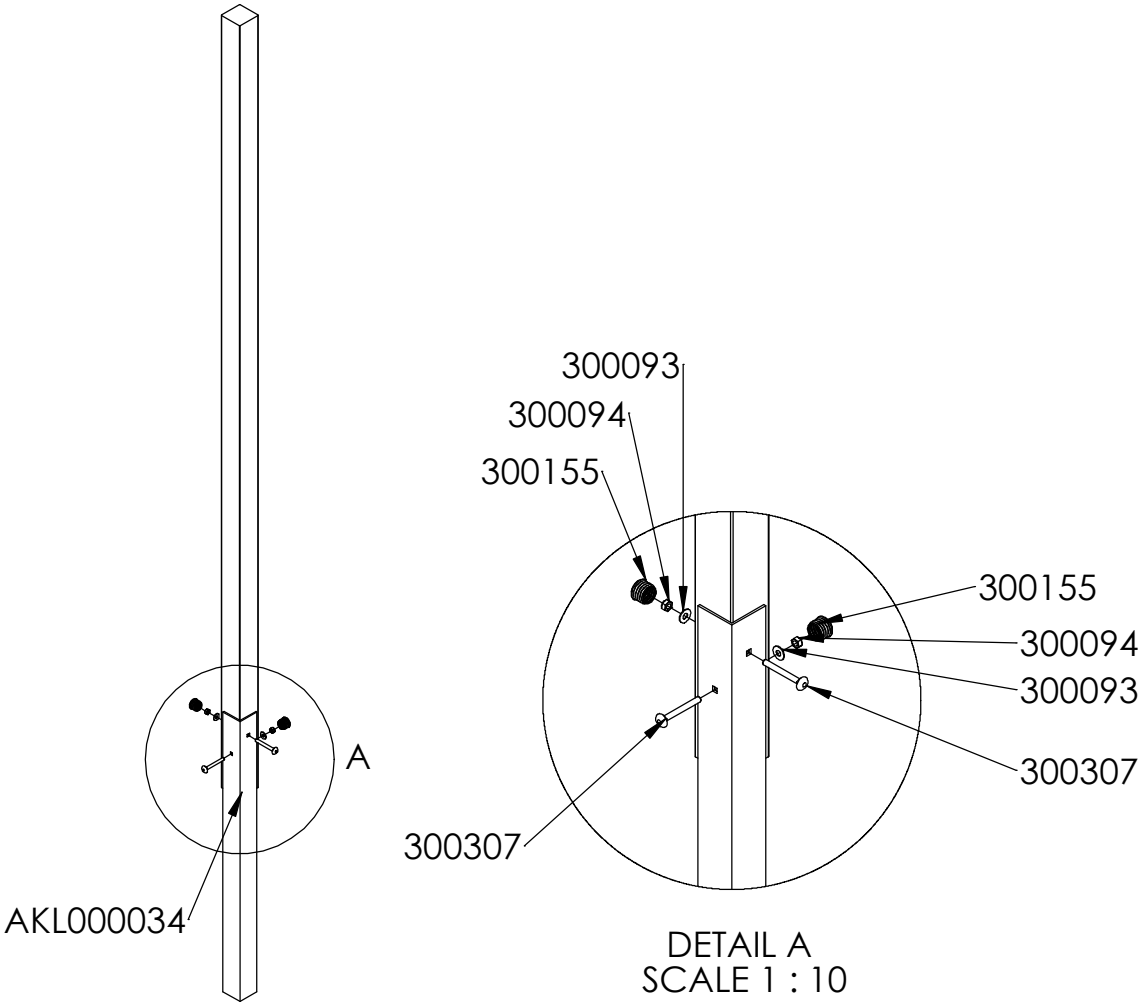

DETAIL A
SCALE 1 : 10

Fäst stolpar till jordankare med vagnsbult 8x70, bricka Ø8, låsmutter Ø8. - 2 st per stolpe
Plastplugg

AKTIV LEK AS | Skreosen | 3849 Vråliosen | Telefon 3504 1400 | salg@aktivlek.no
AKTIV LEK AB | Företagshusvägen 1 | 244 93 Kävlinge | Telefon 046-70 90 90 | info@aktiv-lek.se

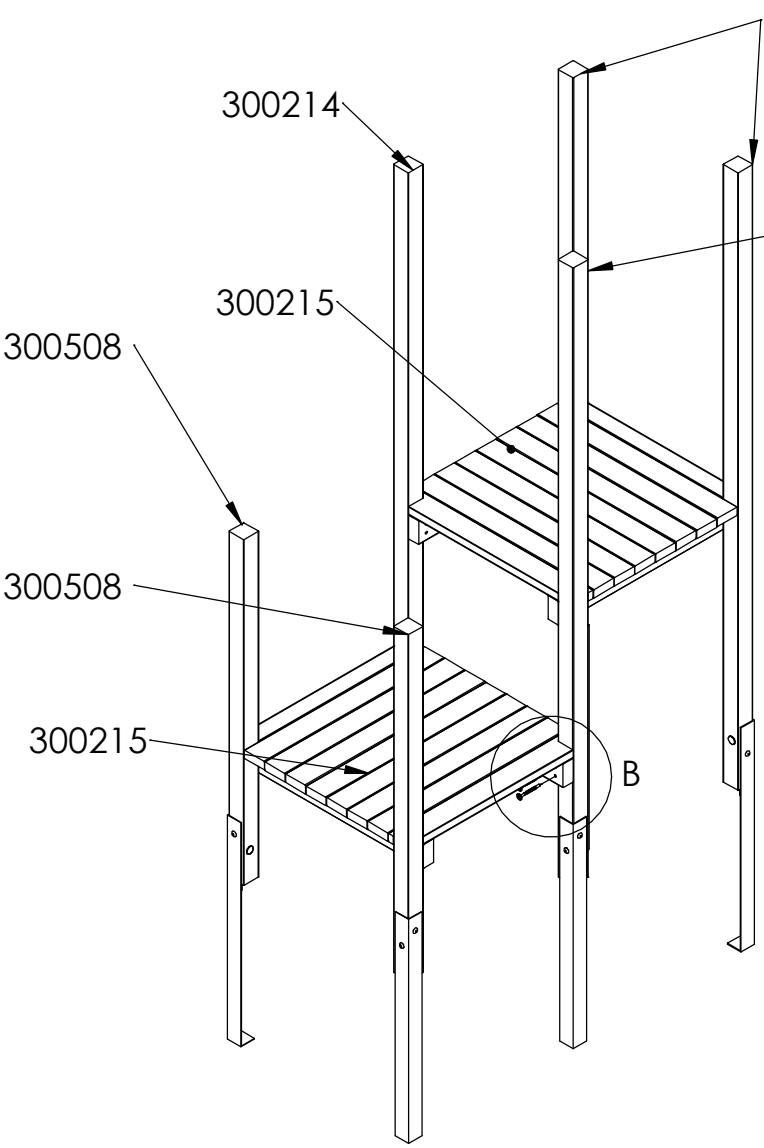

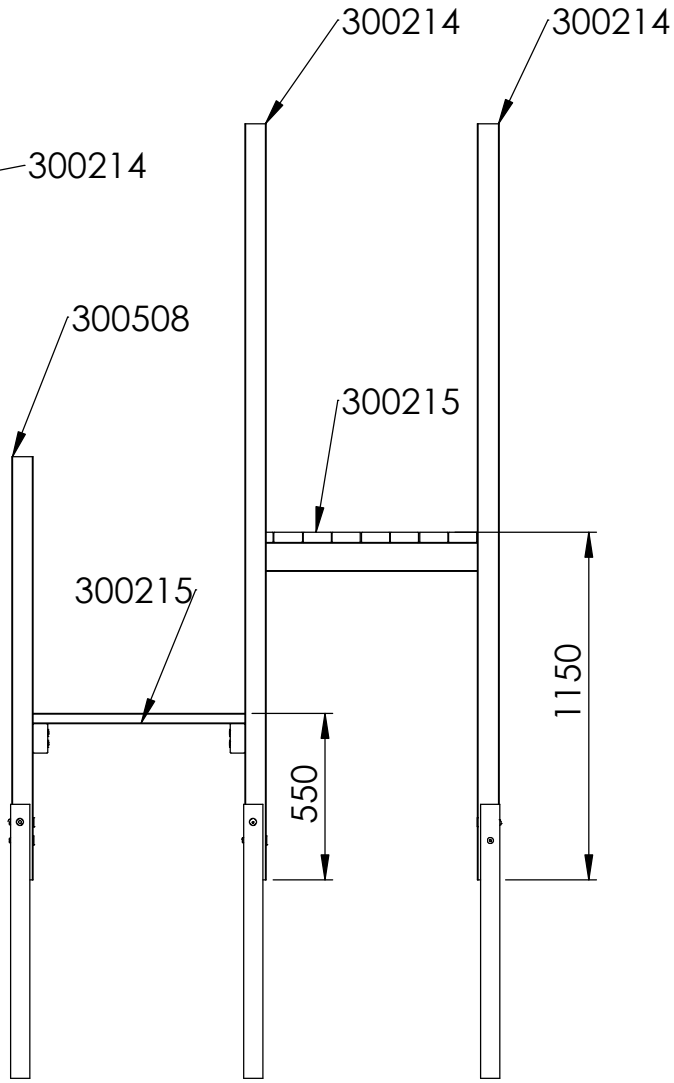

Mått från stolpe underkant till golv ovankant.

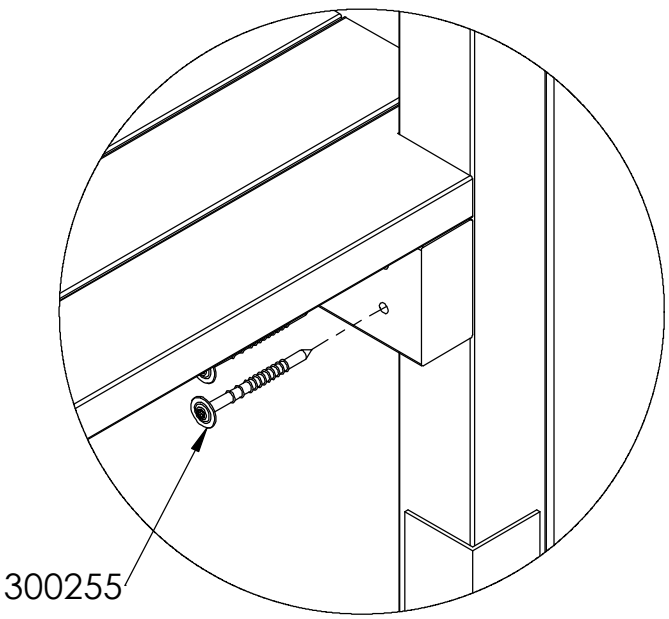

DETAIL B
SCALE 1 : 5

Montera fast golv mot stolpe med fransk träskruv Torx 8x100 - 8 st per golv
Golvets placering:
Se illustration

Placering av stolpfundament se nästa sida

AKTIV LEK AS | Skreosen | 3849 Vråliosen | Telefon 3504 1400 | salg@aktivlek.no
AKTIV LEK AB | Företagshusvägen 1 | 244 93 Kävlinge | Telefon 046-70 90 90 | info@aktiv-lek.se

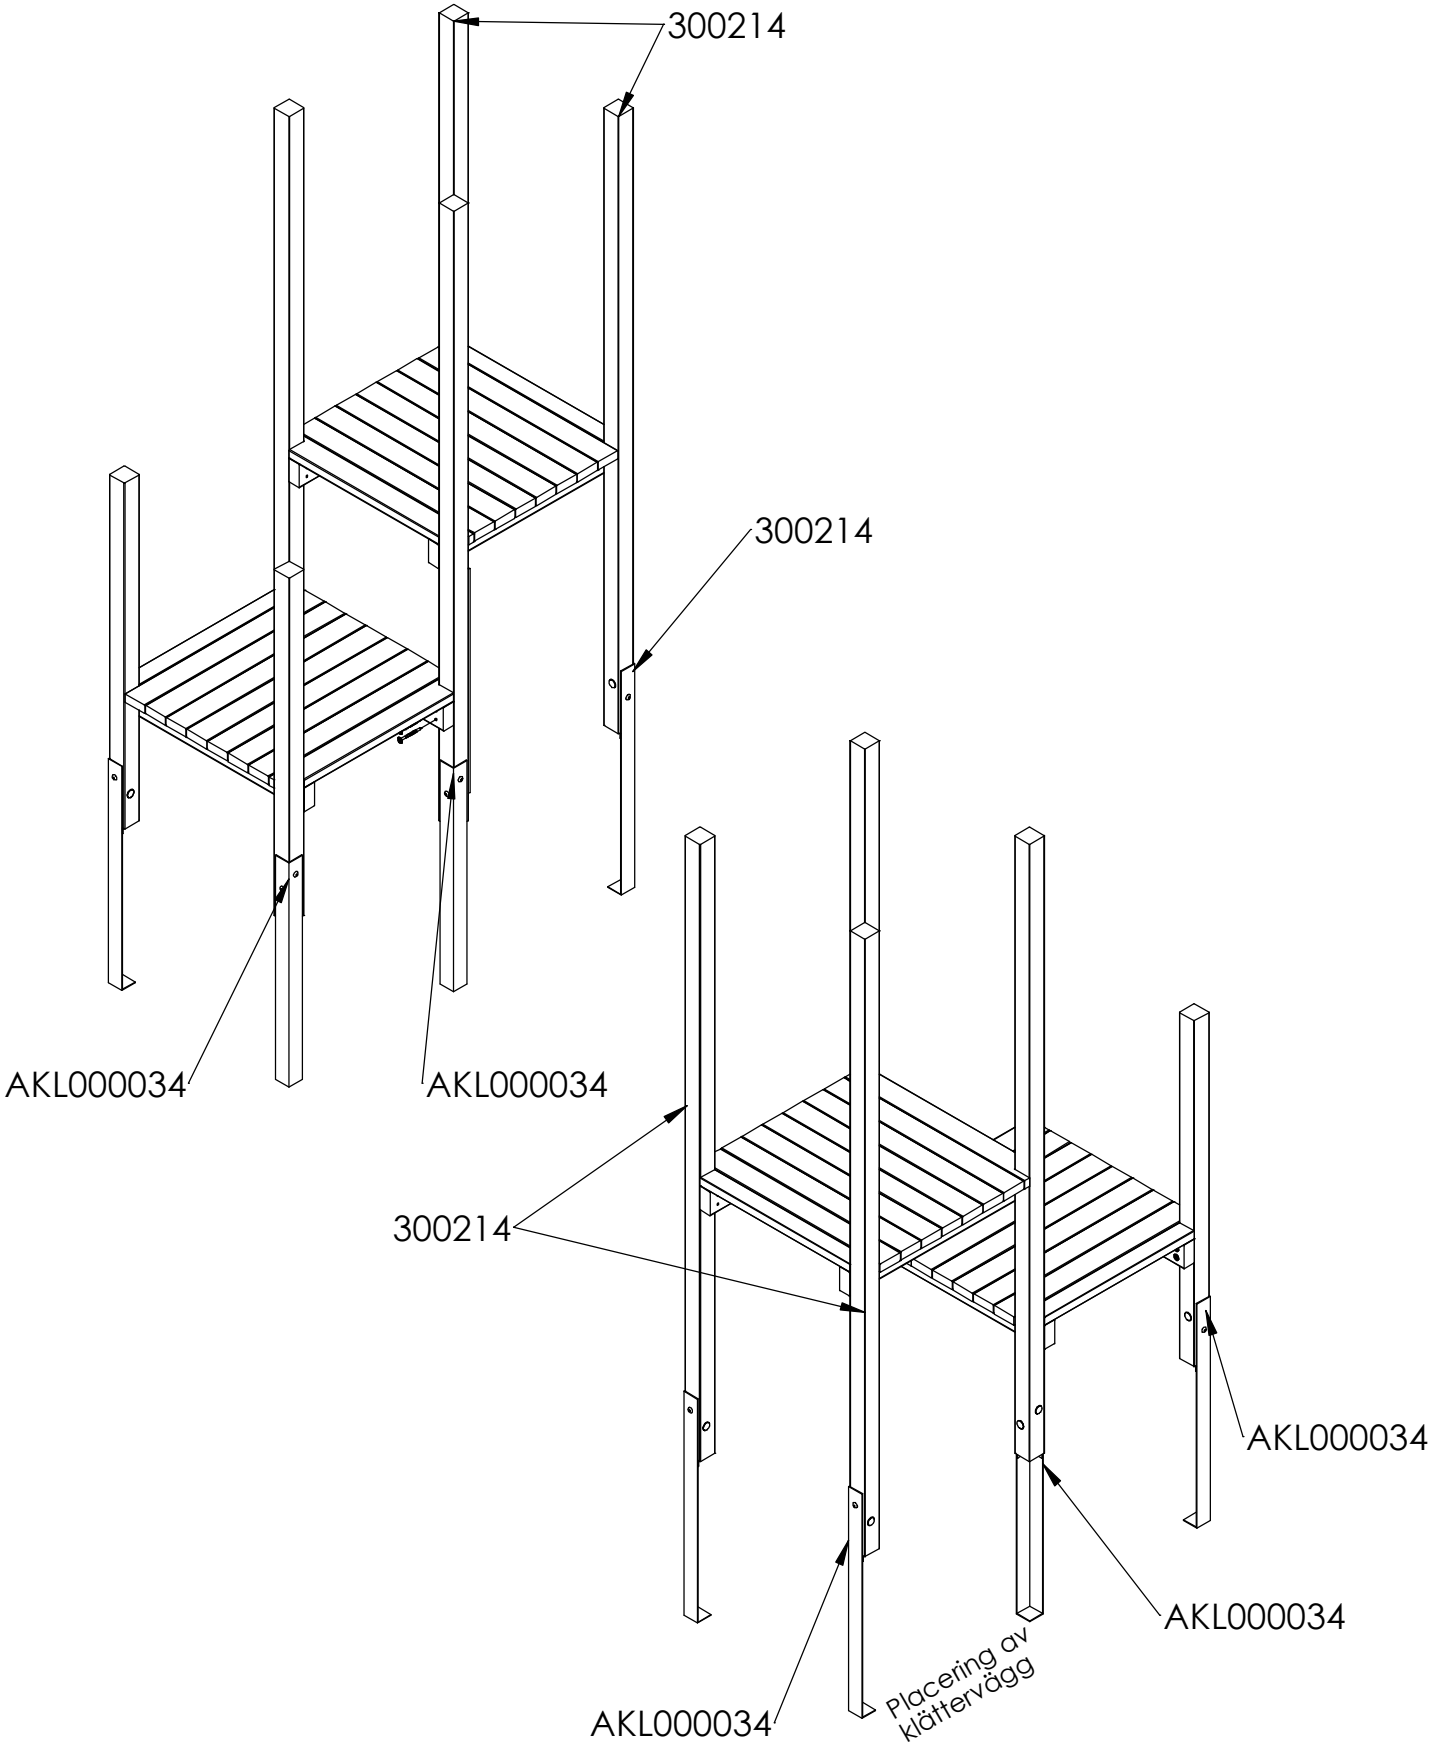

AKTIV LEK AS | Skreosen | 3849 Vråliosen | Telefon 3504 1400 | salg@aktivlek.no
AKTIV LEK AB | Företagshusvägen 1 | 244 93 Kävlinge | Telefon 046-70 90 90 | info@aktiv-lek.se

Montering av aktivitetstavla - Make It Rain

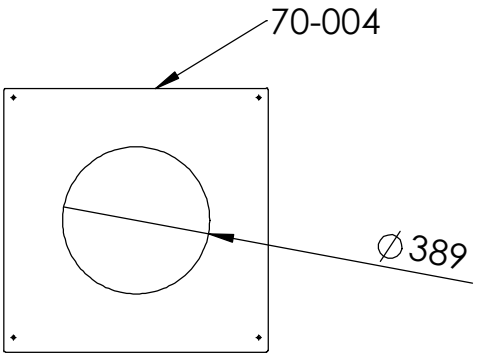

Komponenter till aktivitetstavla/insats
Levereras separat

Item	Code	Description	Qty
1	Rotor Insert	Pre-Assembled Make It Rain Insert	1
2	FPL1744-B	Large Rotor Frame - Rear	1
3	FSU0100-A	M10 Two Piece Security Cap - Flower	5
4	FSU0100-A (Centre Cap)	M10 Two Piece Security Cap - Flower - Centre Cap	5
5	FSU0014-A	M10 Washer - ZP	5
6	FSU0009-A	M10 Nylock Nut - ZP	5

Förmonterad insats/
aktivitetstavla

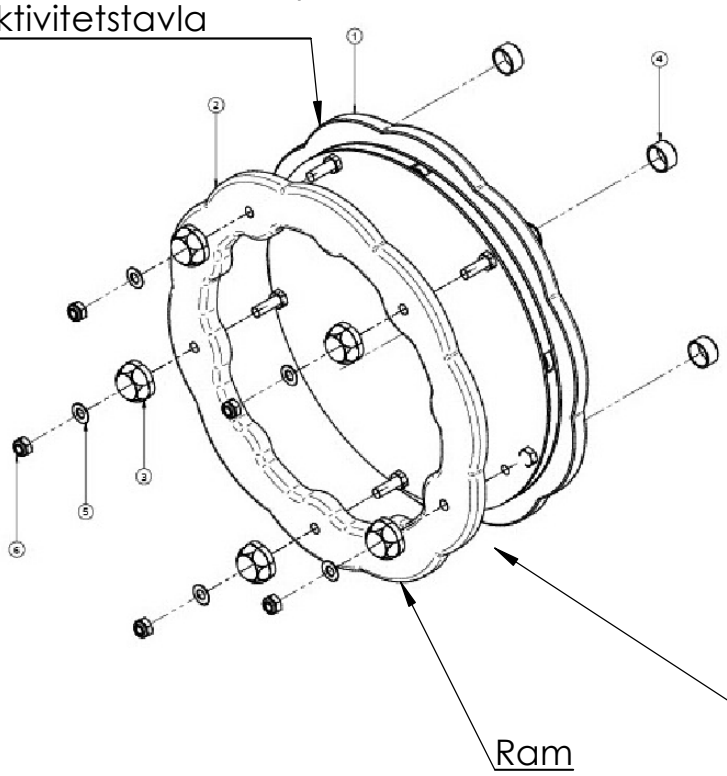

1. Placera förmoterad insats (aktivitetstavla) genom skärmens /rekkverkets håltagning Ø389mm .

2. Placera ramen på den förmonterad insatsen, med hjälp av bultarna som sticker ut genom var och en av de 5 fästpunkterna.

3. Fäst den ramen på insatsen med hjälp av fästelement som visas på bilden.

4. Kontrollera att aktivitetstavlan fungerar korrekt.

5. När du är säker på korrekt funktionalitet, sätt in mitten kupoler (4) i var och en av säkerhetslocken.

Skärm/rekkverk placeras mellan den förmonterade insatsen och ramen

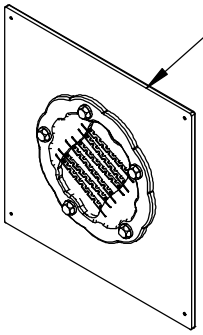

Monterad aktivitetstavla
Make It Rain

AKTIV LEK AS | Skreosen | 3849 Vråliosen | Telefon 3504 1400 | salg@aktivlek.no
AKTIV LEK AB | Företagshusvägen 1 | 244 93 Kävlinge | Telefon 046-70 90 90 | info@aktiv-lek.se

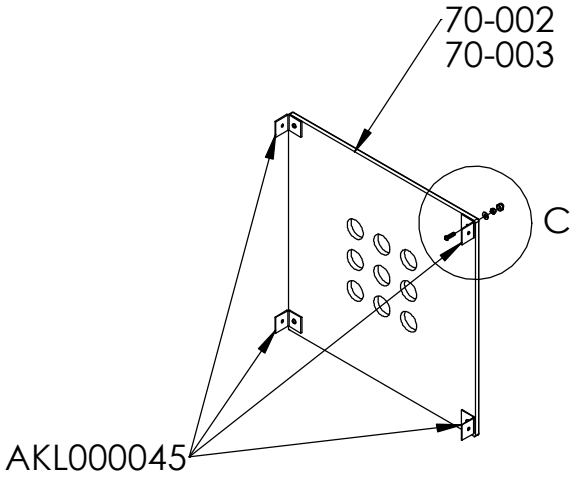

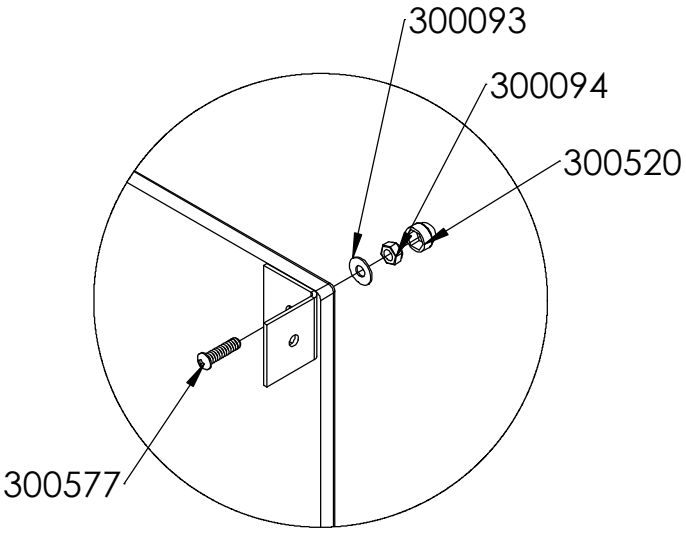

DETAIL C
SCALE 1 : 5

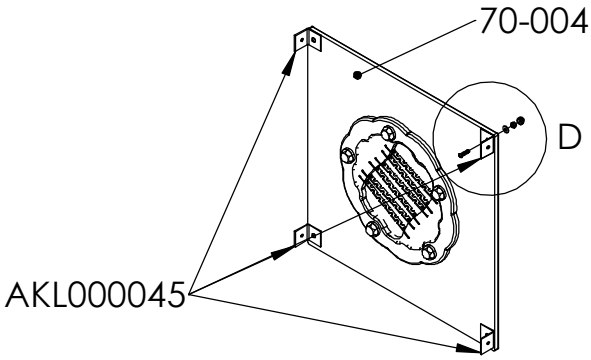

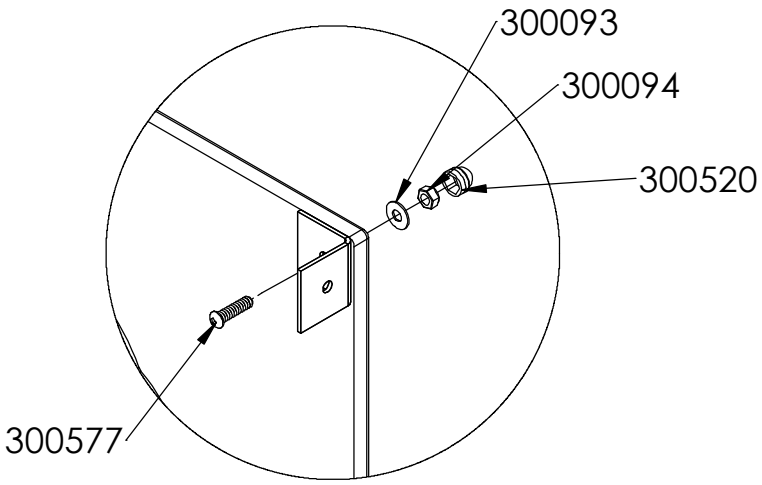

DETAIL D
SCALE 1 : 5

AKTIV LEK AS | Skreosen | 3849 Vråliosen | Telefon 3504 1400 | salg@aktivlek.no
AKTIV LEK AB | Företagshusvägen 1 | 244 93 Kävlinge | Telefon 046-70 90 90 | info@aktiv-lek.se

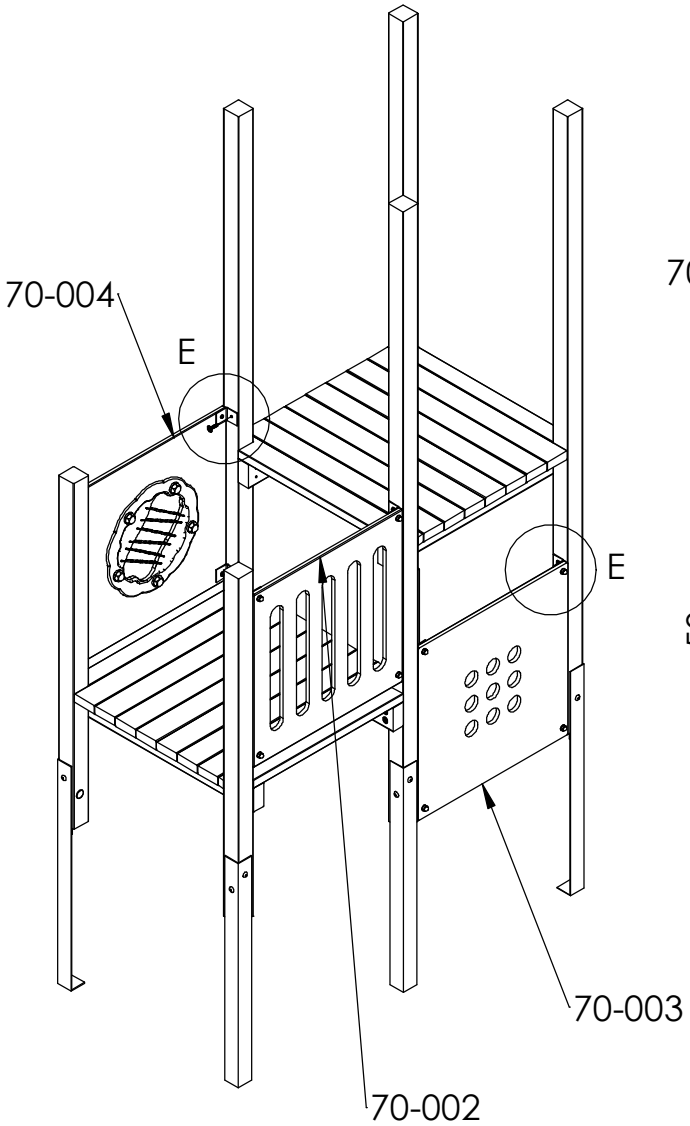

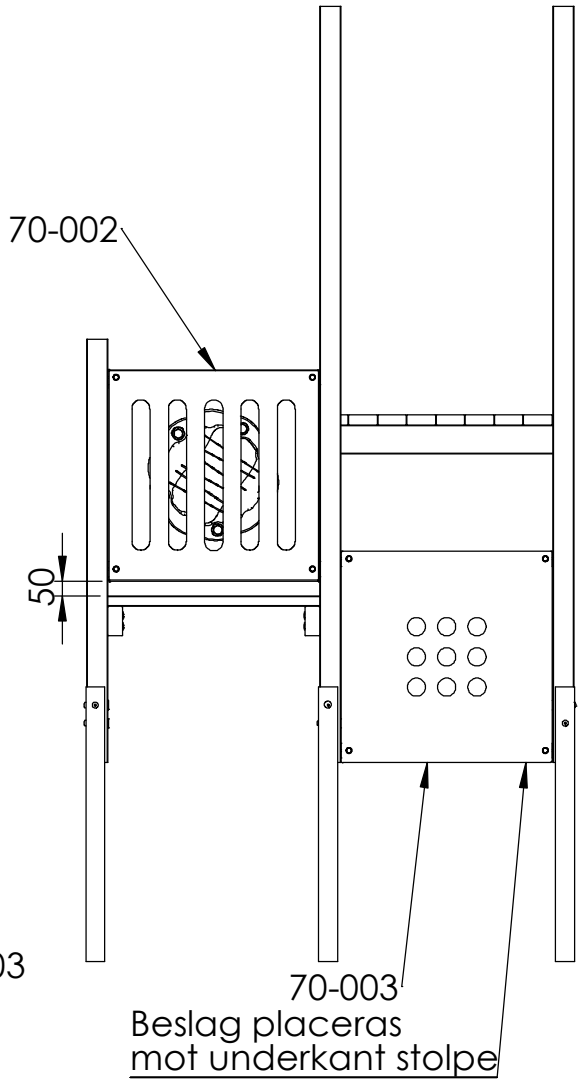

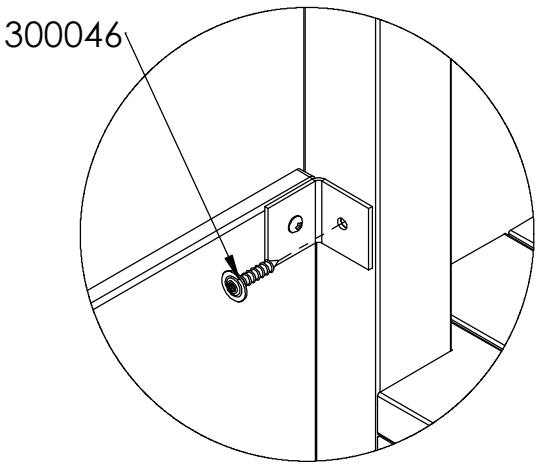

DETAIL E
SCALE 1 : 5

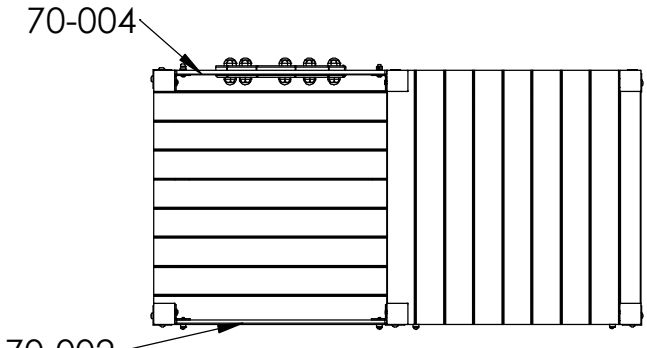

Montera skärm mot stolpe.

Placering av skärm:
i liv med ytterkant stolpe

AKTIV LEK AS | Skreosen | 3849 Vråliosen | Telefon 3504 1400 | salg@aktivlek.no
AKTIV LEK AB | Företagshusvägen 1 | 244 93 Kävlinge | Telefon 046-70 90 90 | info@aktiv-lek.se

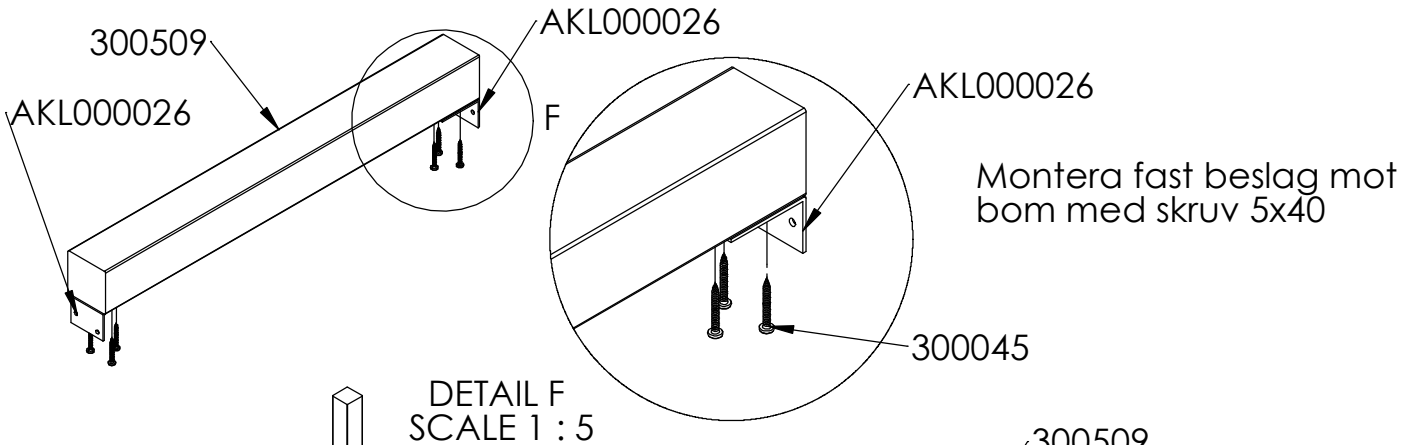

Montera fast beslag mot bom med skruv 5x40

DETAIL F
SCALE 1 : 5

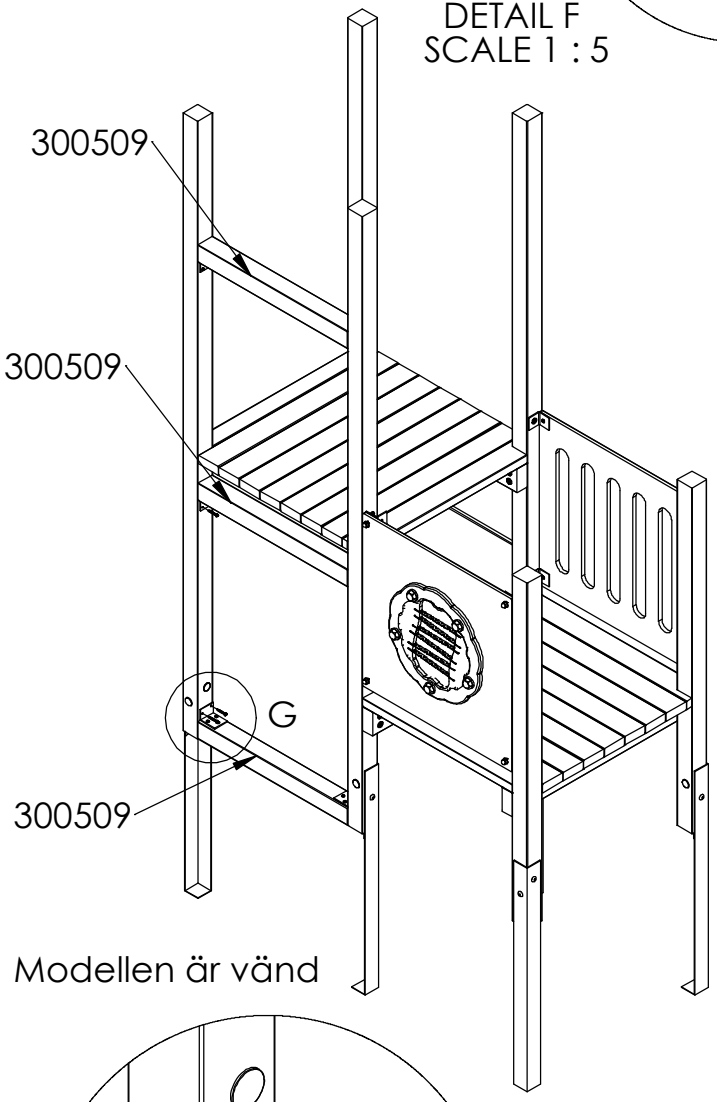

Modellen är vänd

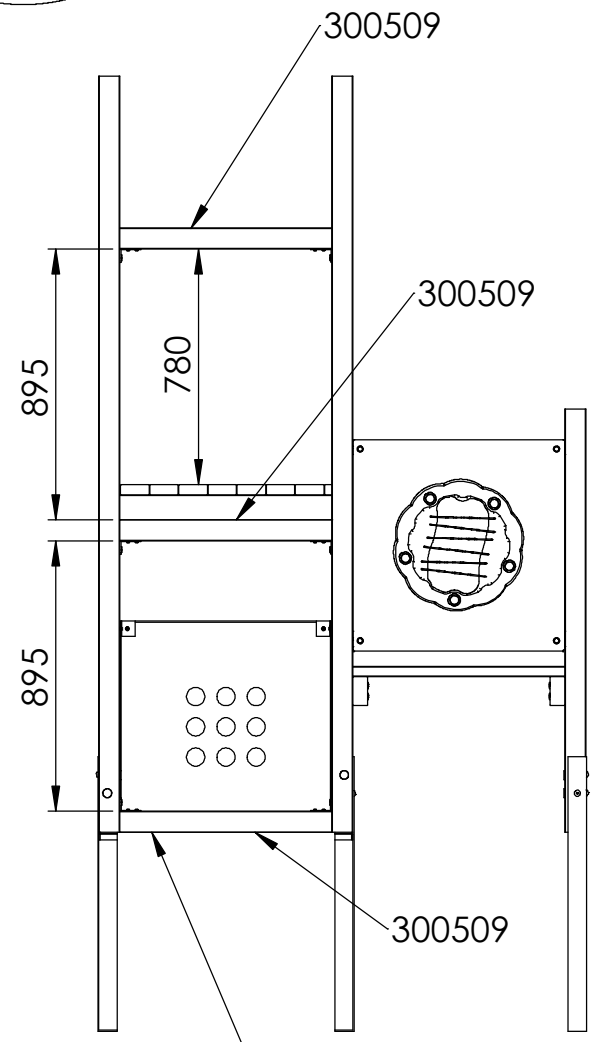

Bom ligger i liv med underkant stolpe

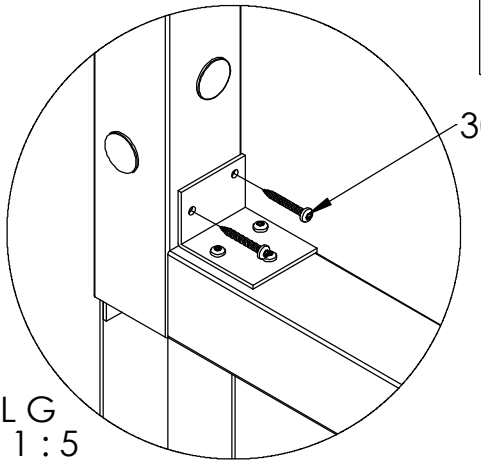

DETAIL G
SCALE 1 : 5

Montera bommar/tverrligger med beslag mot stolpe med skruv 5x40mm
2 st per beslag.
Nedersta bommen/tverrligger placeras mot underkant stolp
Övriga bommar enligt måttsatt illustration.

AKTIV LEK AS | Skreosen | 3849 Vråliosen | Telefon 3504 1400 | salg@aktivlek.no
AKTIV LEK AB | Företagshusvägen 1 | 244 93 Kävlinge | Telefon 046-70 90 90 | info@aktiv-lek.se

Modellen är vänd

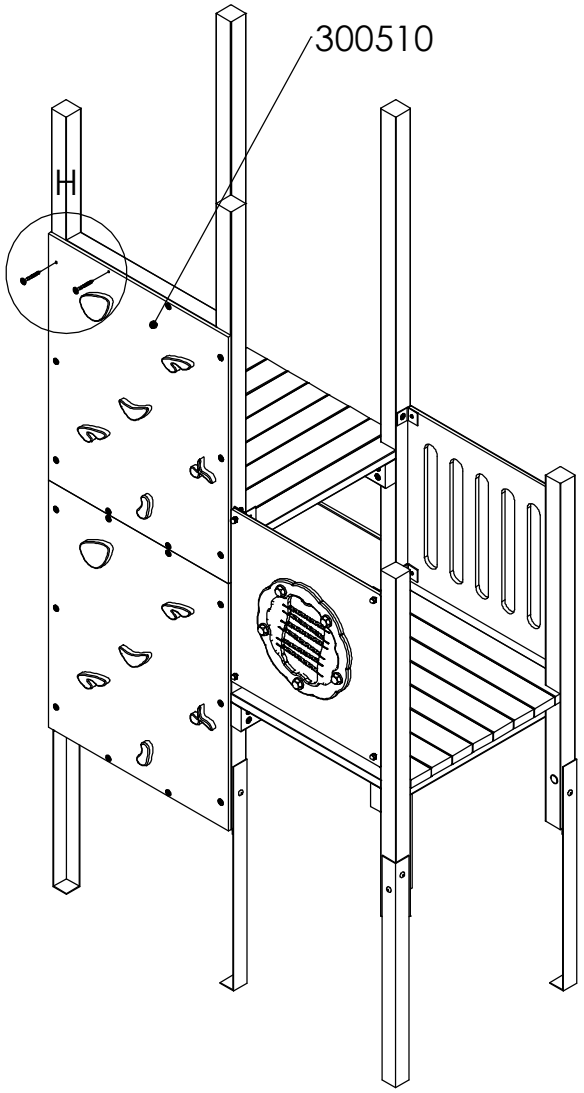

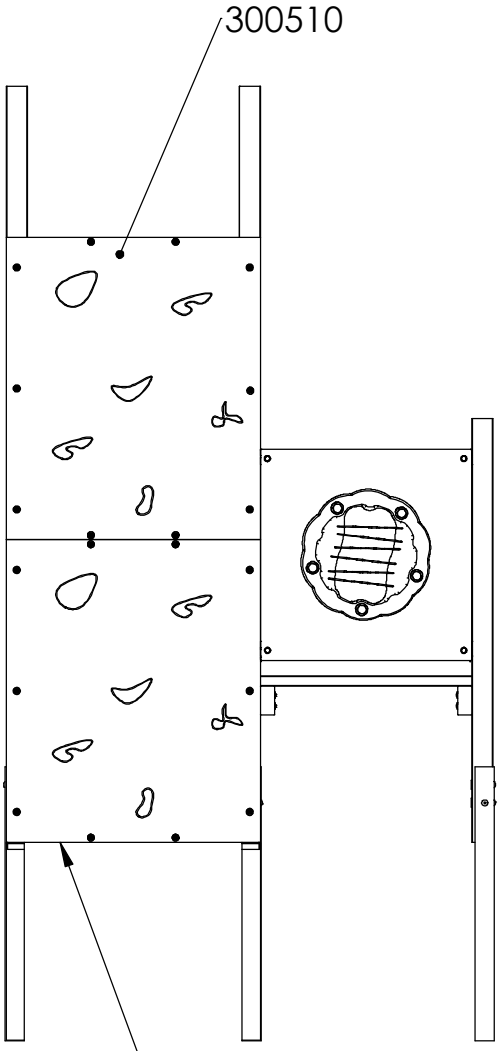

Klätterväggens underkant placeras mot underkant bom.

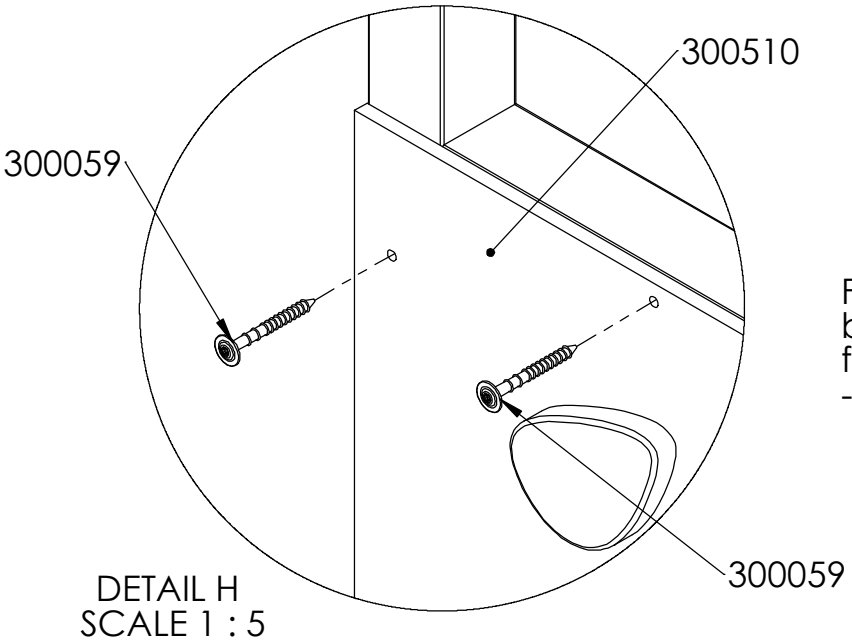

DETAIL H
SCALE 1 : 5

Fäst klättervägg mot stolpe och bom/tverrligger med fransk träskruv torx 8x80
-10 st per klättervägg

AKTIV LEK AS | Skreosen | 3849 Vråliosen | Telefon 3504 1400 | salg@aktivlek.no
AKTIV LEK AB | Företagshusvägen 1 | 244 93 Kävlinge | Telefon 046-70 90 90 | info@aktiv-lek.se

Modellen är vänd

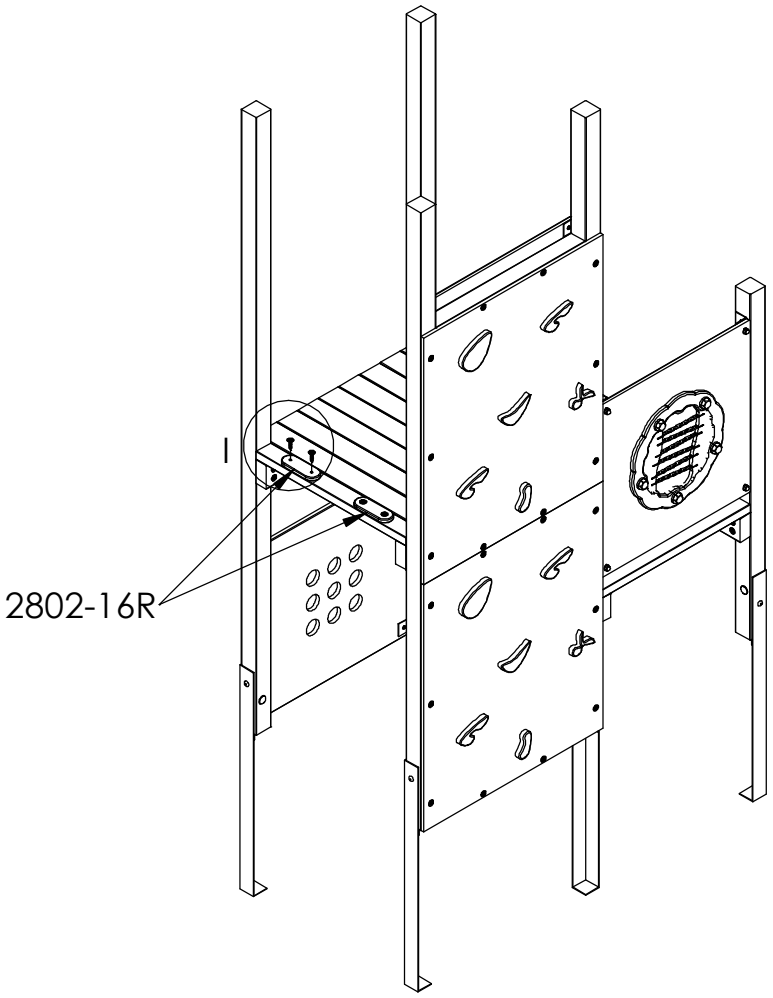

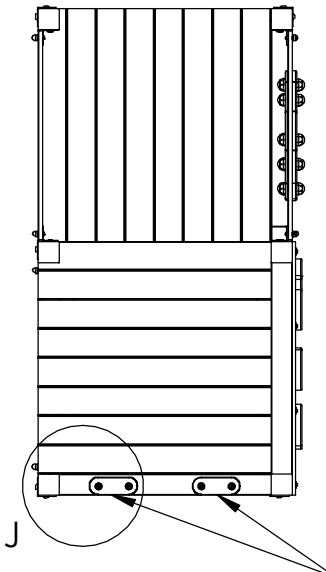

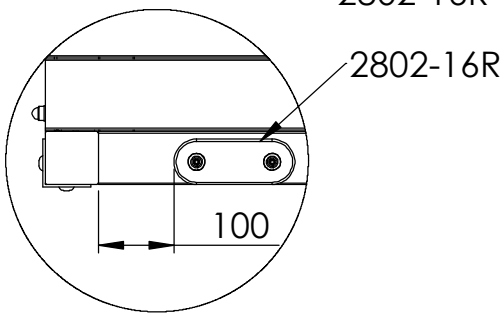

DETAIL J
SCALE 1 : 10

Handgrepp placeras
i liv med ytterkant golv

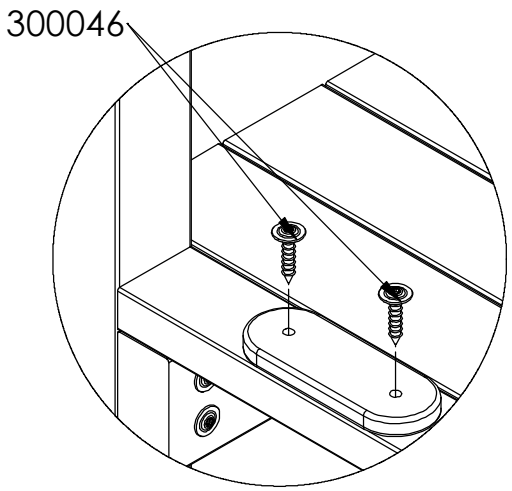

Montera handgrepp mot golv
med fransk torx 8x40.
Placering enligt illustration

DETAIL I
SCALE 1 : 5

AKTIV LEK AS | Skreosen | 3849 Vråliosen | Telefon 3504 1400 | salg@aktivlek.no
AKTIV LEK AB | Företagshusvägen 1 | 244 93 Kävlinge | Telefon 046-70 90 90 | info@aktiv-lek.se

Modellen är vänd

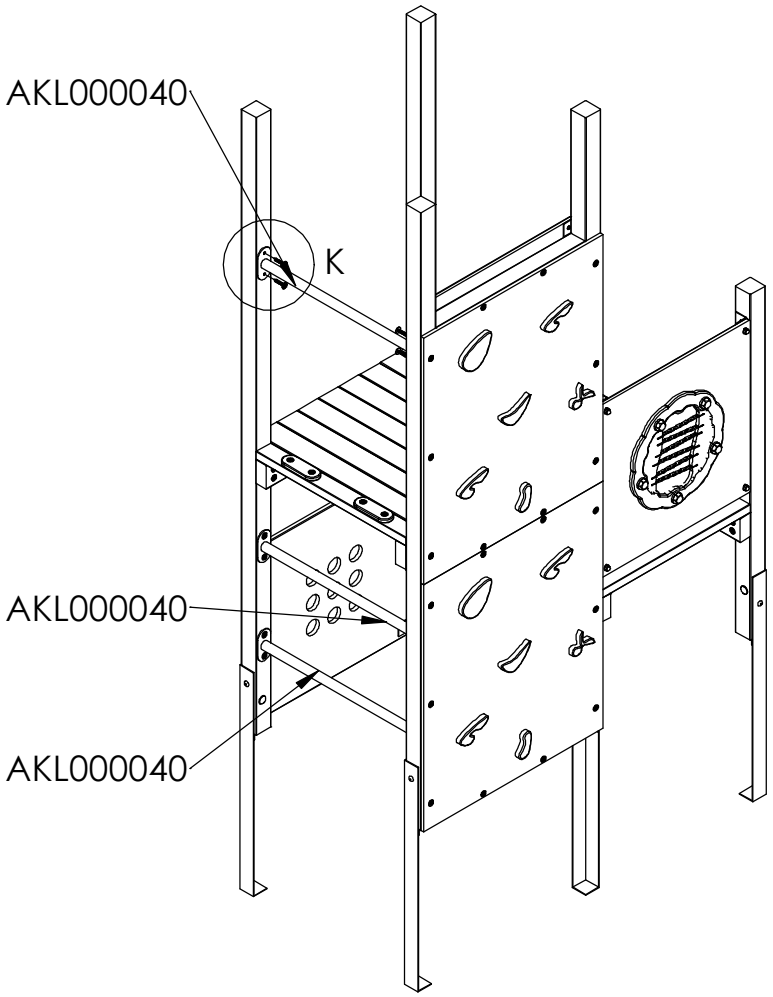

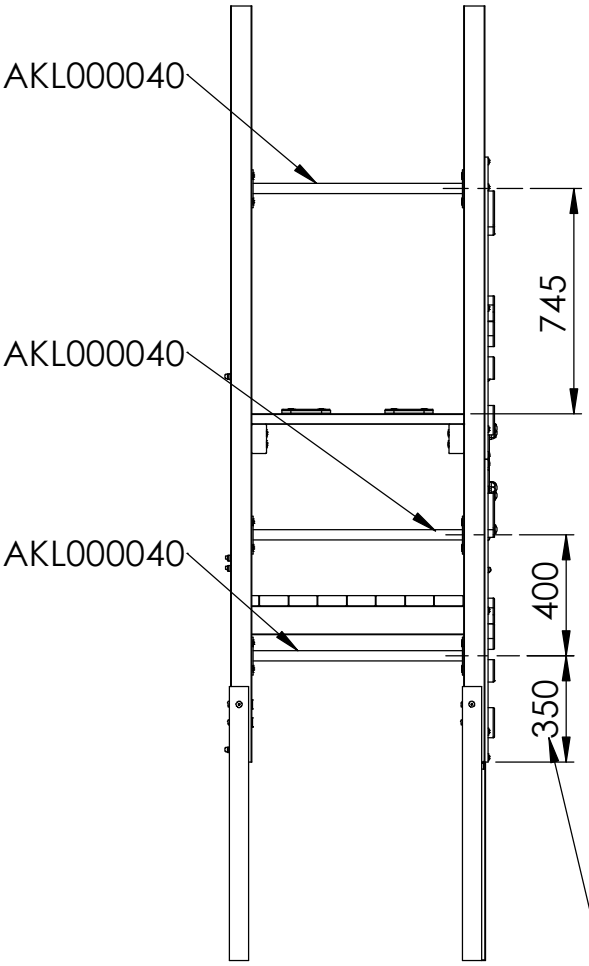

Mått från underkant stolpe till centrum voltstång/stegpinne

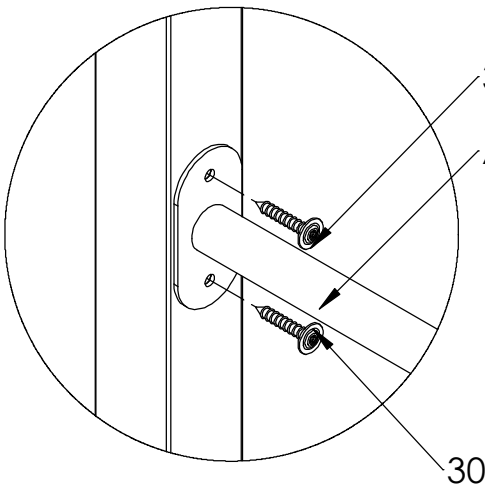

DETAIL K
SCALE 1 : 5

Voltstång monteras
i centrum av stolpe med 4st
fransk träskruv 8x50mm - tot 4 st per
voltstång
Mått enligt illustration

AKTIV LEK AS | Skreosen | 3849 Vråliosen | Telefon 3504 1400 | salg@aktivlek.no
AKTIV LEK AB | Företagshusvägen 1 | 244 93 Kävlinge | Telefon 046-70 90 90 | info@aktiv-lek.se

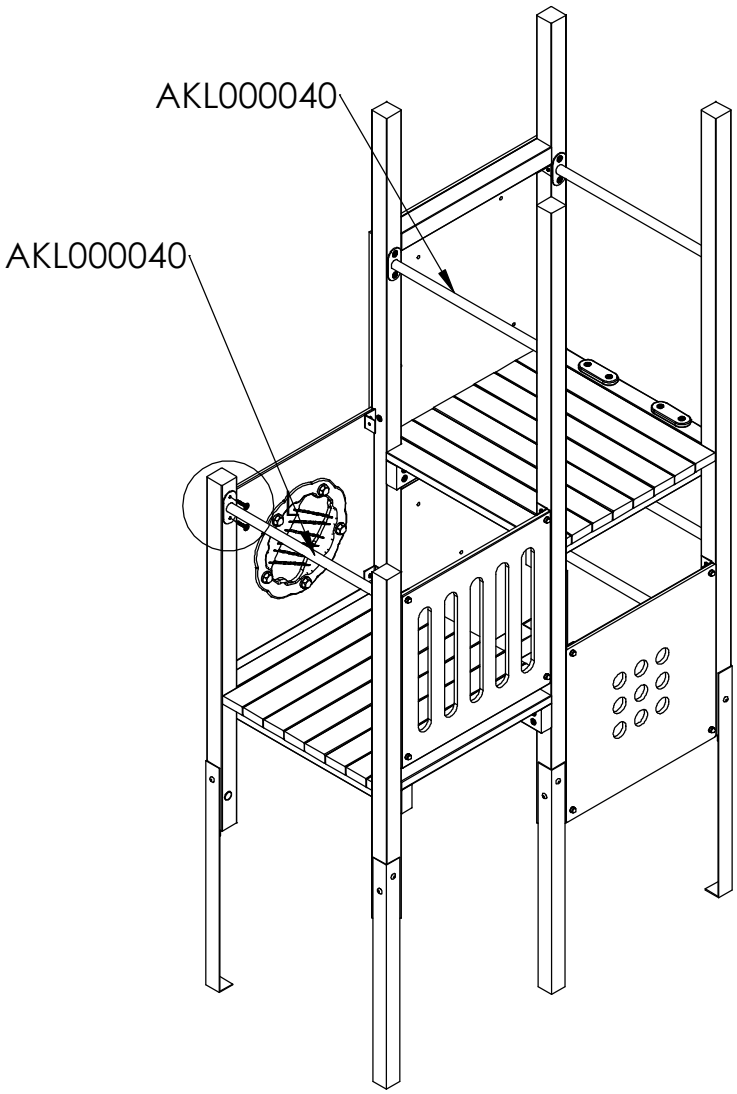

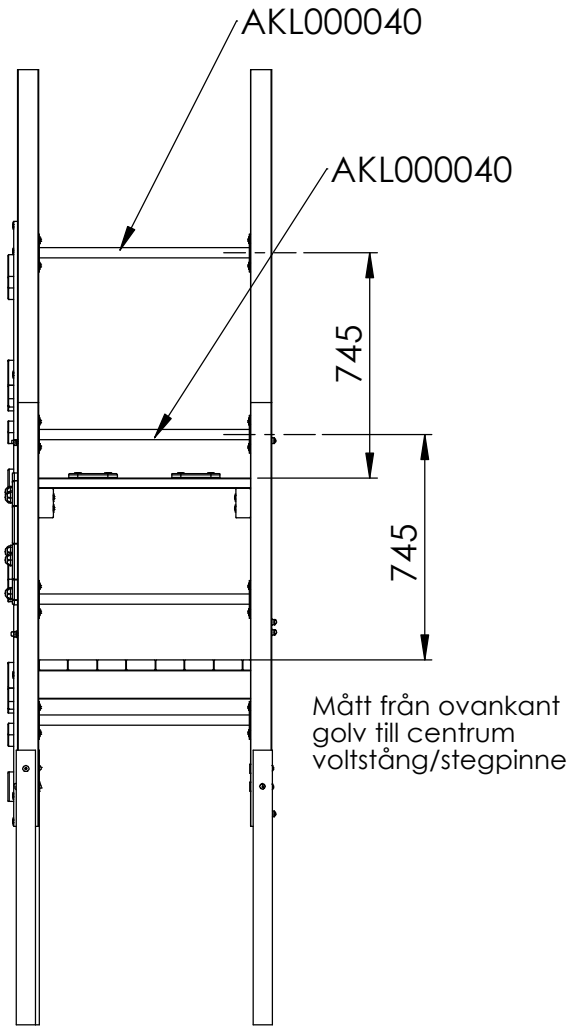

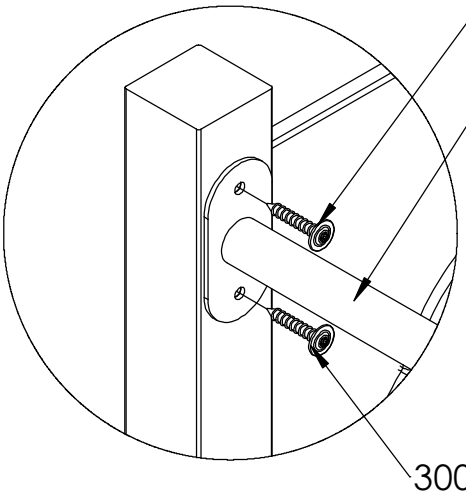

DETAIL L
SCALE 1 : 5

Voltstång monteras
i centrum av stolpe med 4st
fransk träskruv 8x50mm - tot 4 st per
voltstång
Mått enligt illustration

AKTIV LEK AS | Skreosen | 3849 Vråliosen | Telefon 3504 1400 | salg@aktivlek.no
AKTIV LEK AB | Företagshusvägen 1 | 244 93 Kävlinge | Telefon 046-70 90 90 | info@aktiv-lek.se

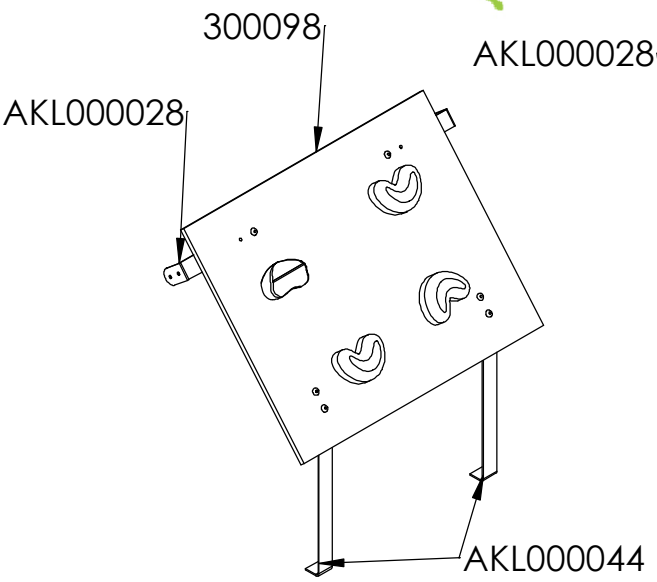

Montera beslag på ramp
med vagnsbult 8x30,
bricka/skive Ø8, låsmutter Ø8
och plastkupol

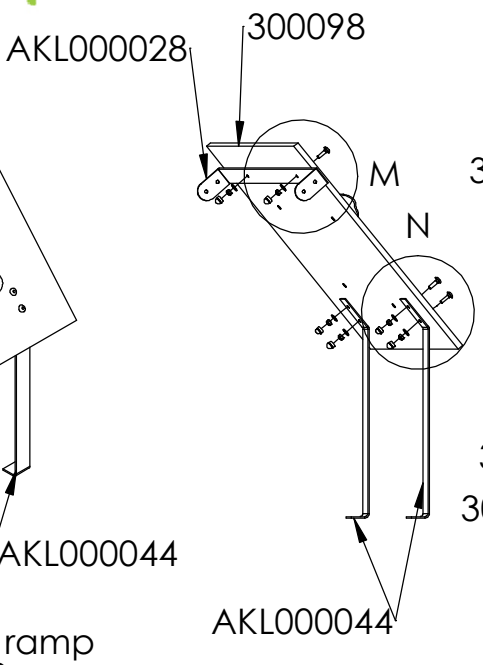

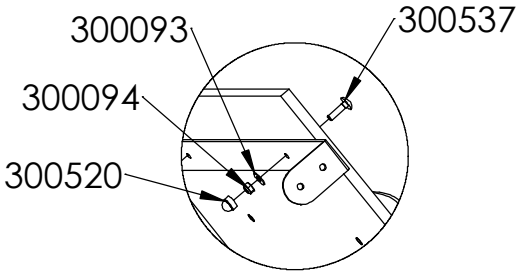

DETAIL M
SCALE 1 : 10

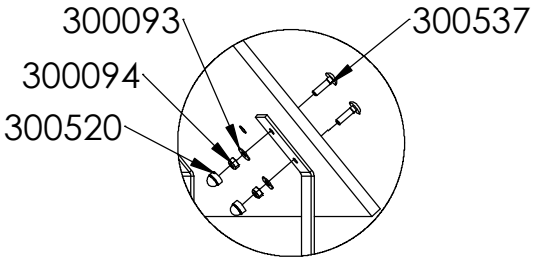

DETAIL N
SCALE 1 : 10

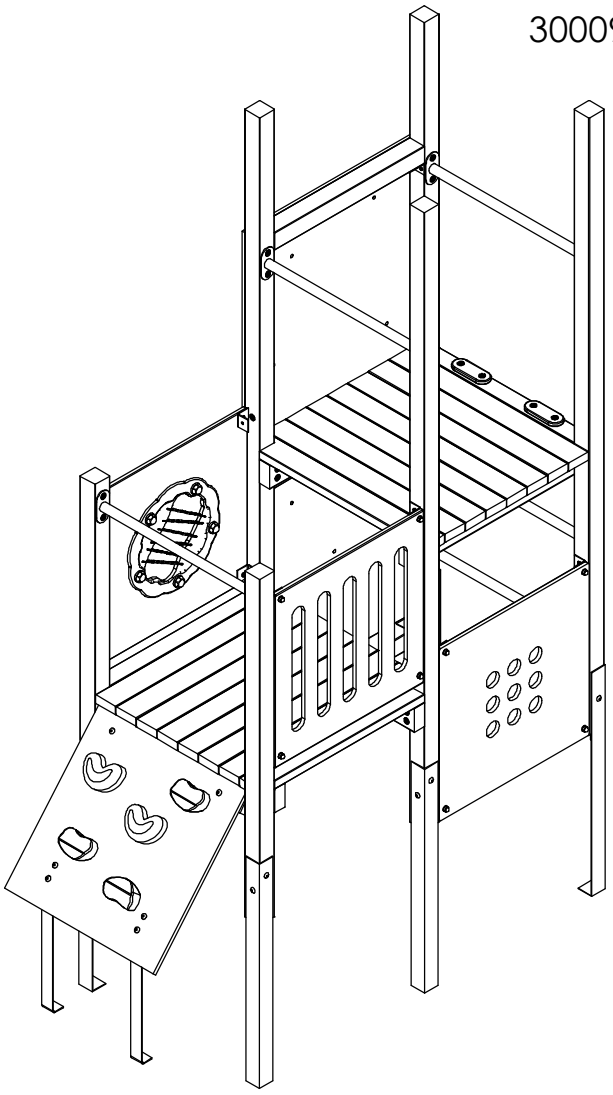

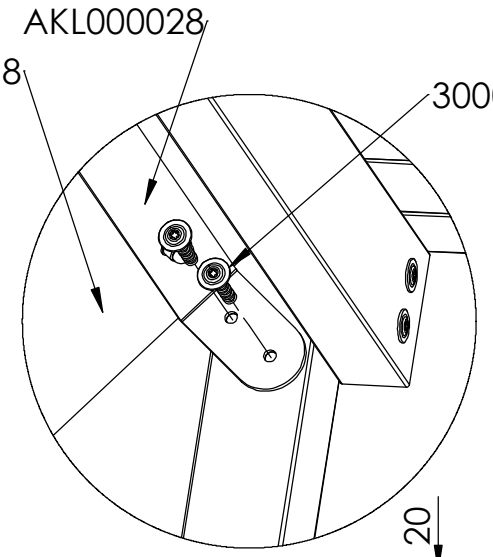

DETAIL O
SCALE 1 : 5

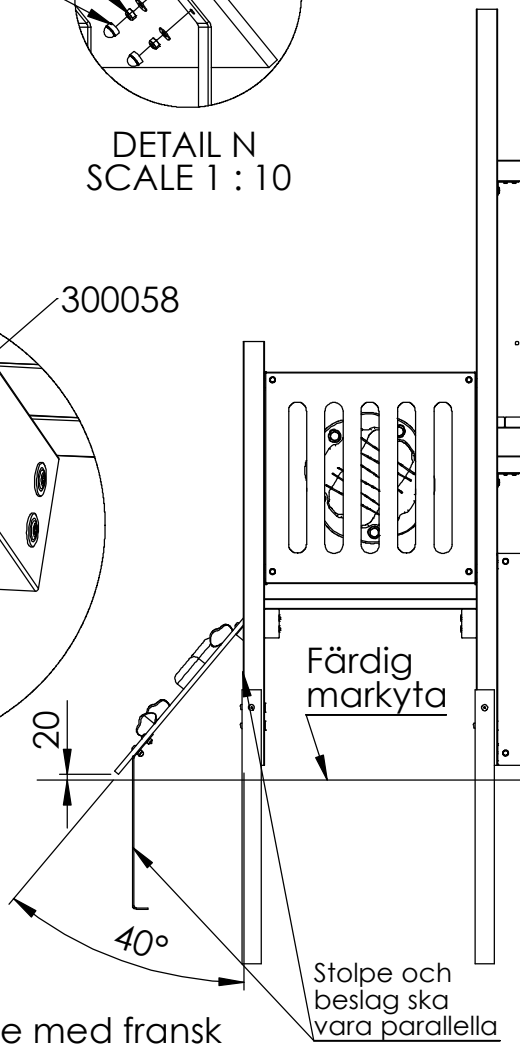

Fäst beslag mot stolpe med fransk träskruv torx.
- 2 st per sida
Uppgångens ovankant placeras mot underkant golv.

Gjut/Støp jordankare somtodigt som övriga jordankare enligt illustration på sidan 4.

AKTIV LEK AS | Skreosen | 3849 Vråliosen | Telefon 3504 1400 | salg@aktivlek.no
AKTIV LEK AB | Företagshusvägen 1 | 244 93 Kävlinge | Telefon 046-70 90 90 | info@aktiv-lek.se

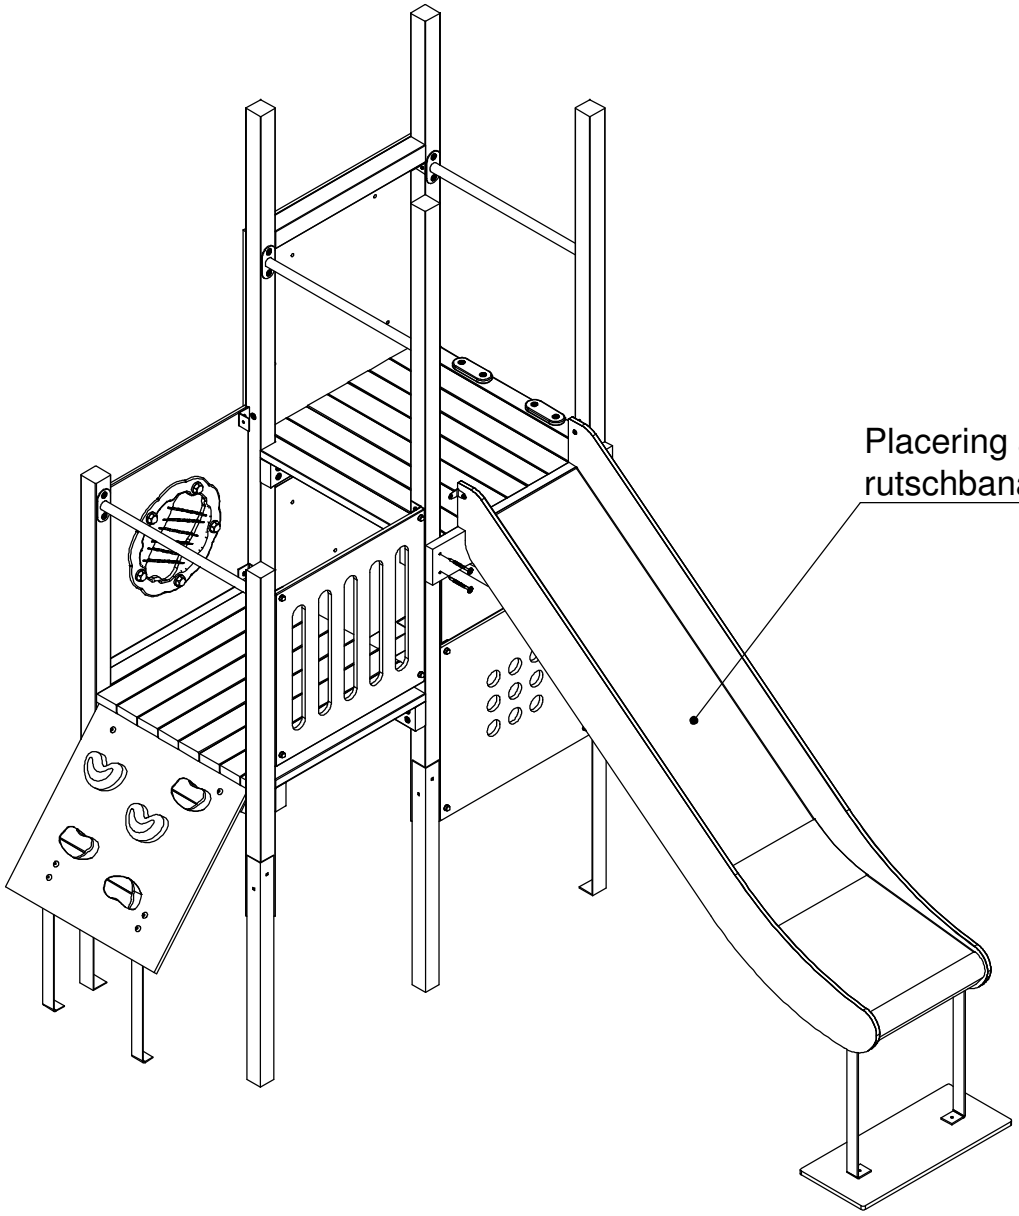

Detalj R1-R9 på följande sidor visar en generell monteringsanvisning av rutschbanor 7701/7702/7703

AKTIV LEK AS | Skreosen | 3849 Vråliosen | Telefon 3504 1400 | salg@aktivlek.no
AKTIV LEK AB | Företagshusvägen 1 | 244 93 Kävlinge | Telefon 046-70 90 90 | info@aktiv-lek.se

Generell monteringsanvisning - Rutschbana
Höjd: 600mm, 1200mm, 1800mm

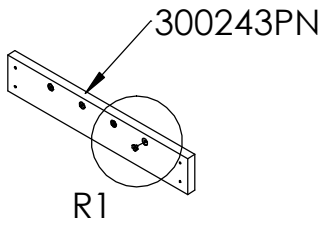

Slå i islagsmutter
i stödbräda

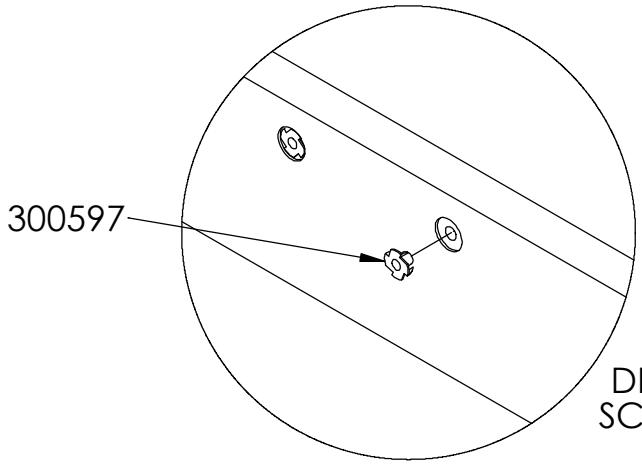

DETAIL R1
SCALE 1 : 5

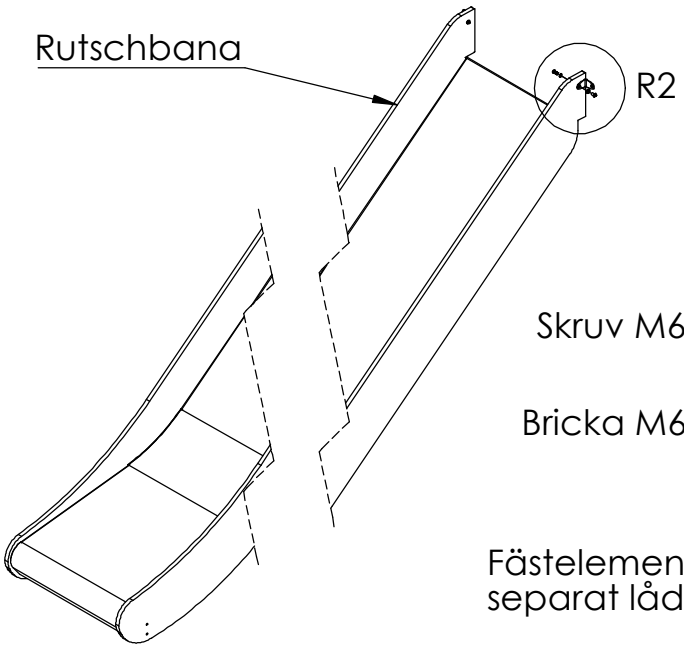

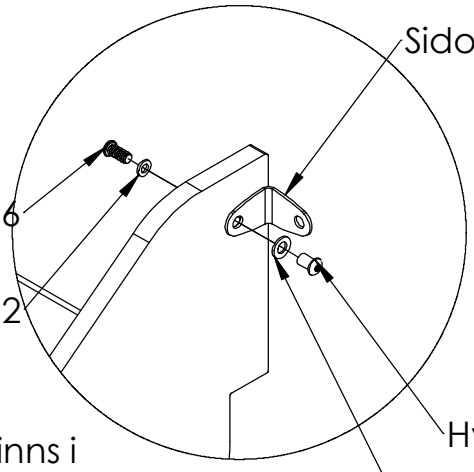

Fästelement finns i
separat låda.

DETAIL R2
SCALE 1 : 5

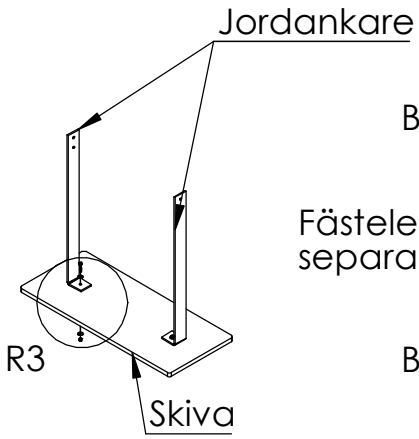

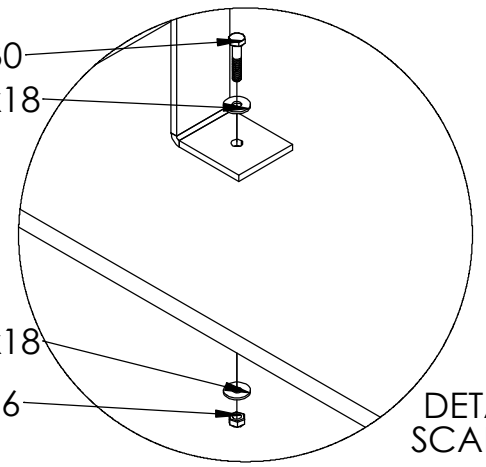

Fästelement finns i
separat låda.

DETAIL R3
SCALE 1 : 5

Montera jordankare på skiva

AKTIV LEK AS | Skreosen | 3849 Vråliosen | Telefon 3504 1400 | salg@aktivlek.no
AKTIV LEK AB | Företagshusvägen 1 | 244 93 Kävlinge | Telefon 046-70 90 90 | info@aktiv-lek.se

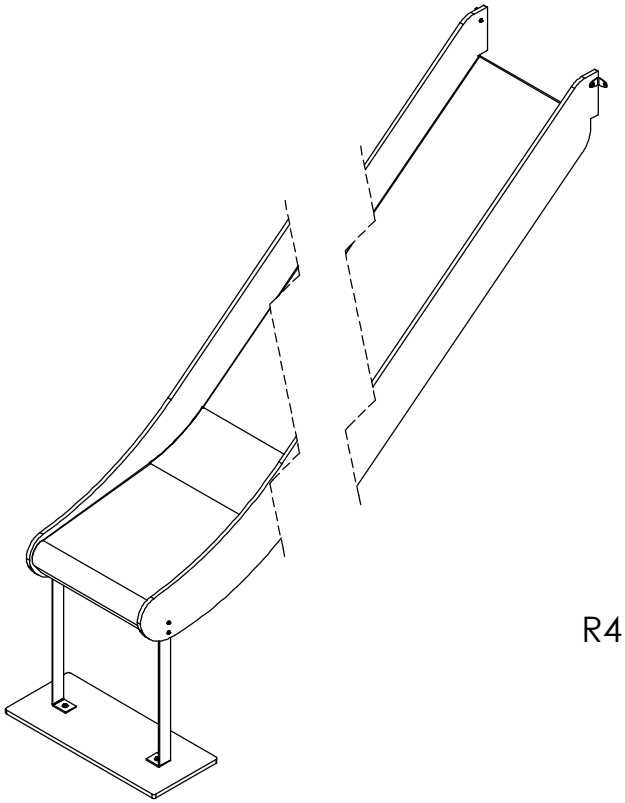

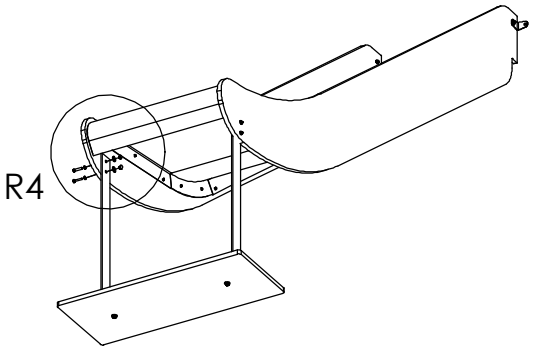

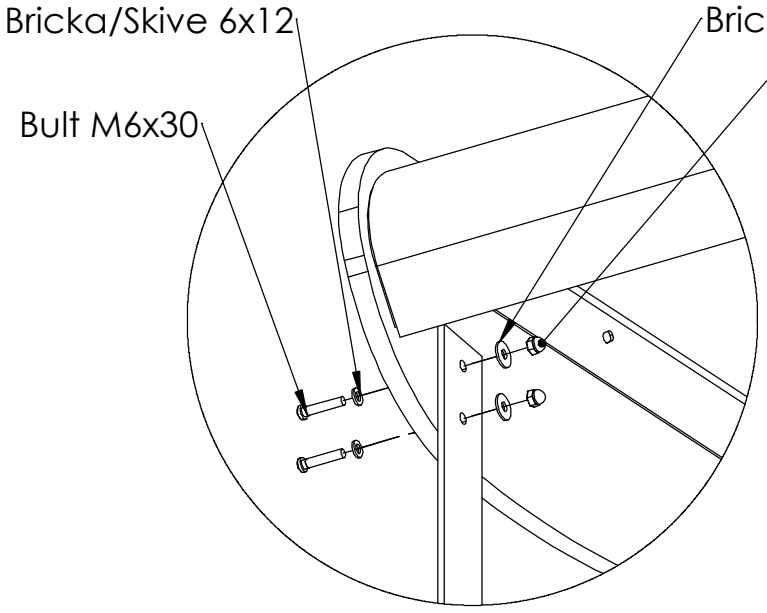

Montera jordankare mot insida rutschbana

Fästelement finns i separat låda.

DETAIL R4
SCALE 1 : 5

AKTIV LEK AS | Skreosen | 3849 Vråliosen | Telefon 3504 1400 | salg@aktivlek.no
AKTIV LEK AB | Företagshusvägen 1 | 244 93 Kävlinge | Telefon 046-70 90 90 | info@aktiv-lek.se

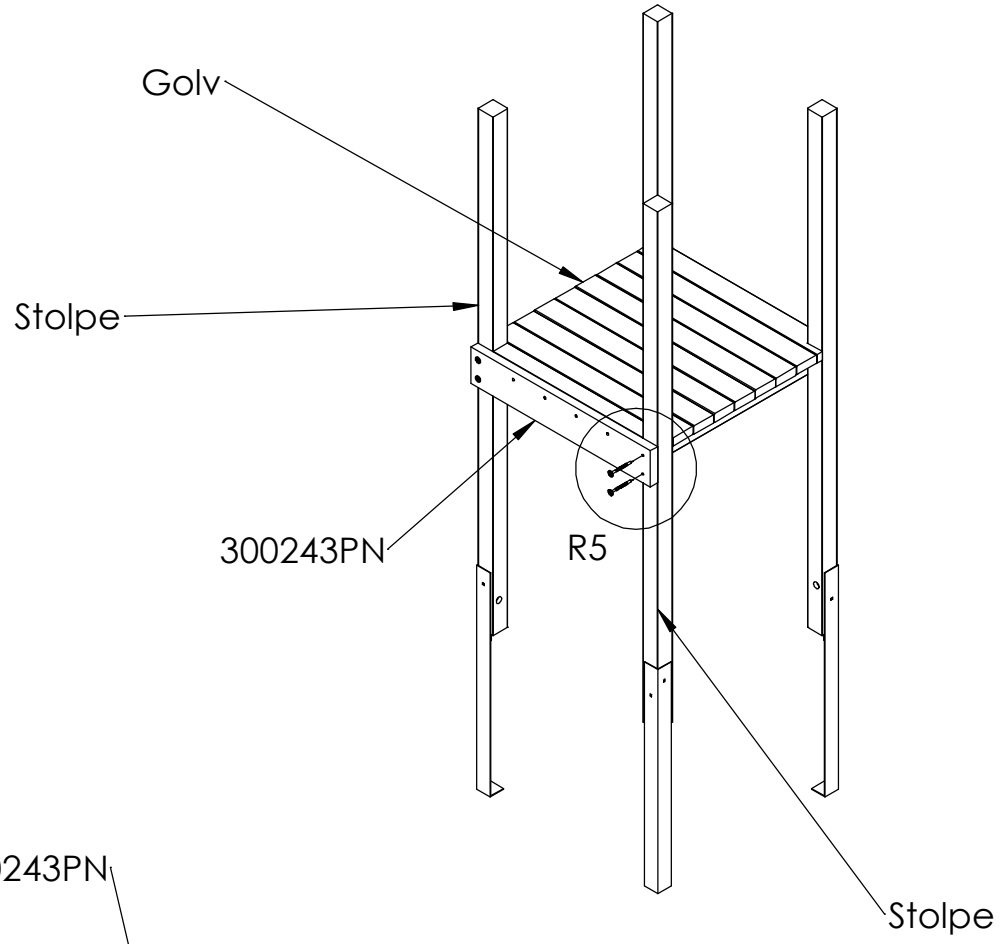

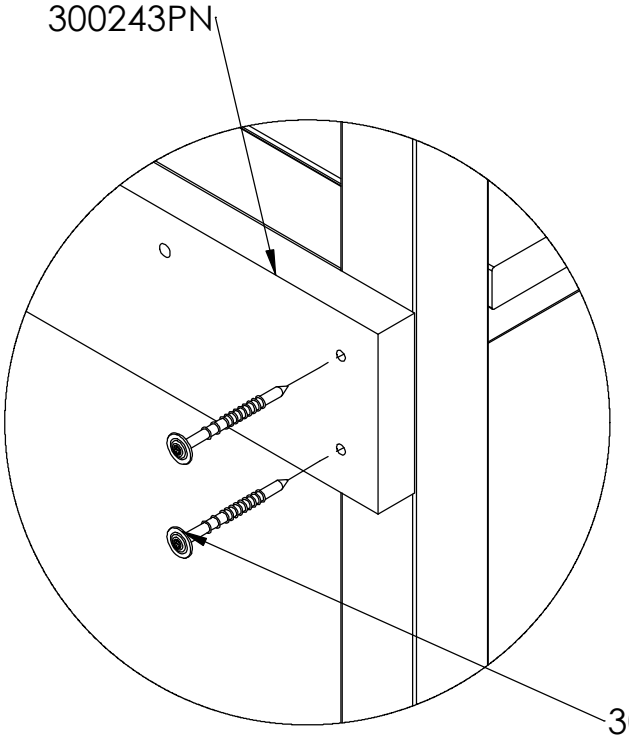

DETAIL R5
SCALE 1 : 5

Montera stödbräda mot stolpar. Stödbrädan placeras i höjd med golvets ovankant. Stödbräda behöver ev justeras i höjdled.

Stödbrädan placeras med islagsmuttern in mot lekhuset.

AKTIV LEK AS | Skreosen | 3849 Vråliosen | Telefon 3504 1400 | salg@aktivlek.no
AKTIV LEK AB | Företagshusvägen 1 | 244 93 Kävlinge | Telefon 046-70 90 90 | info@aktiv-lek.se

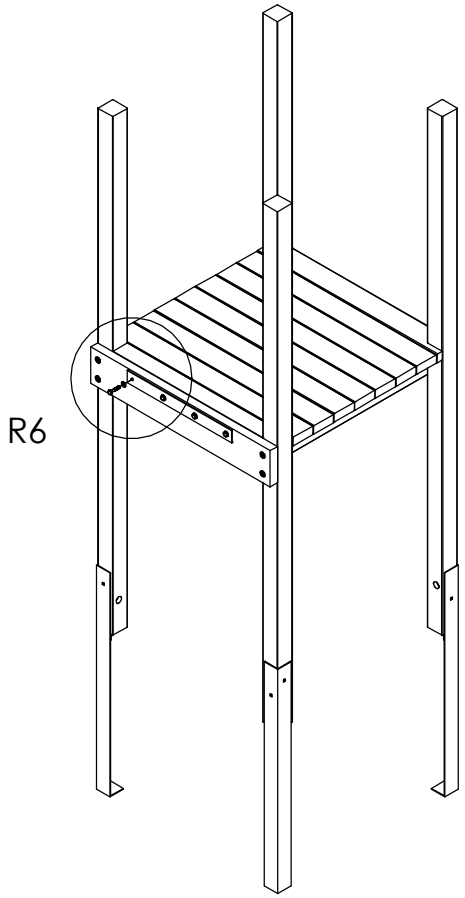

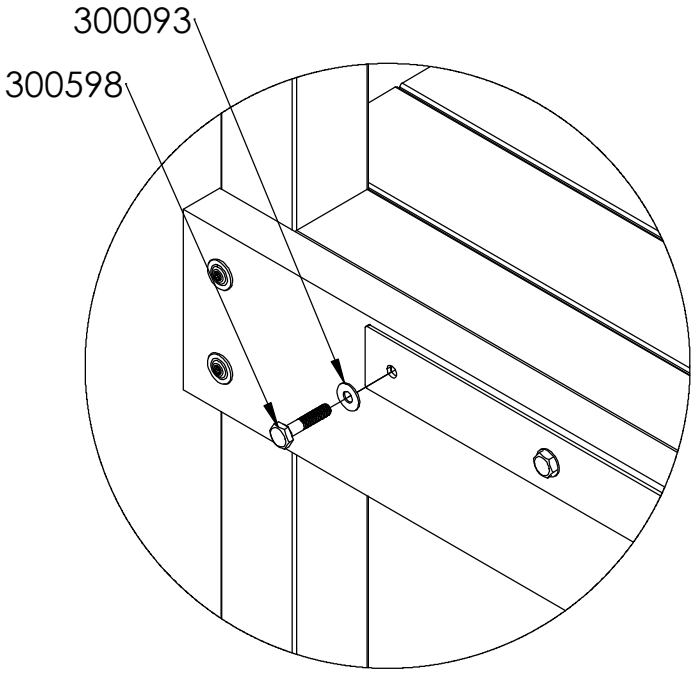

DETAIL R6
SCALE 1 : 5

Fäst rutschbanans beslag/plattjärn **löst** mot stödbrädan ca 8-10mm distans mellan beslag och stödbräda

Fäst beslaget med sexkantbult M8x40 och bricka Ø8
Fästelementen ska spännas när rutschbanan hängts på.

AKTIV LEK AS | Skreosen | 3849 Vråliosen | Telefon 3504 1400 | salg@aktivlek.no
AKTIV LEK AB | Företagshusvägen 1 | 244 93 Kävlinge | Telefon 046-70 90 90 | info@aktiv-lek.se

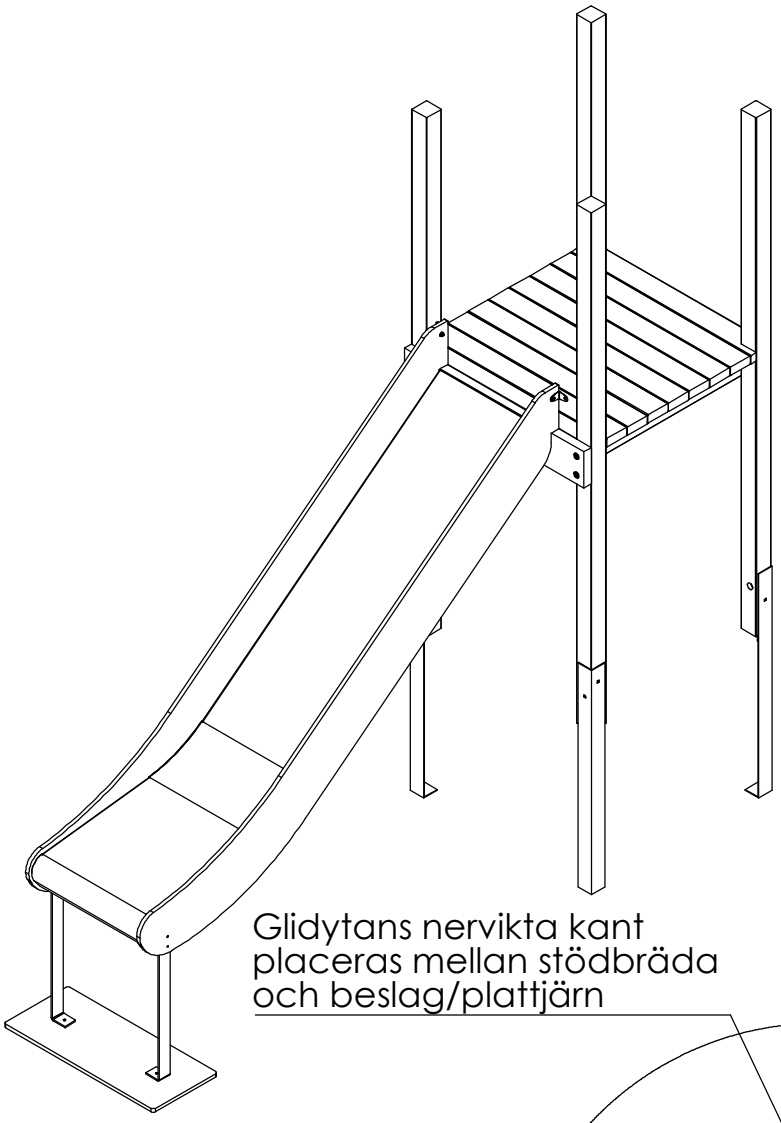

Glidytans nervikta kant
placeras mellan stödbräda
och beslag/plattjärn

Häng upp rutschbanan på
stödreglen/beslaget.

Rutscbanan placerar
i centrum mellan stolparna.

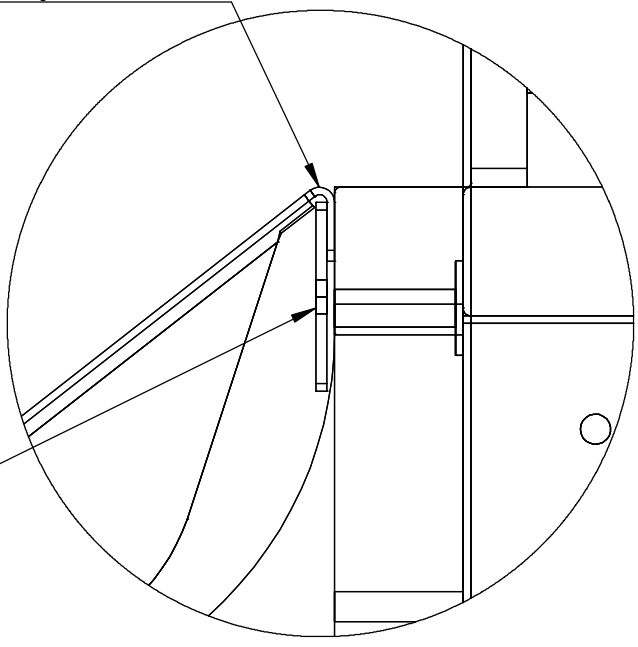

DETAIL R7
SCALE 1 : 2

AKTIV LEK AS | Skreosen | 3849 Vråliosen | Telefon 3504 1400 | salg@aktivlek.no
AKTIV LEK AB | Företagshusvägen 1 | 244 93 Kävlinge | Telefon 046-70 90 90 | info@aktiv-lek.se

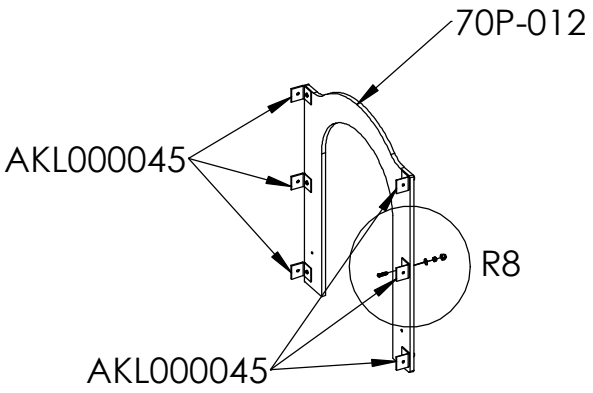

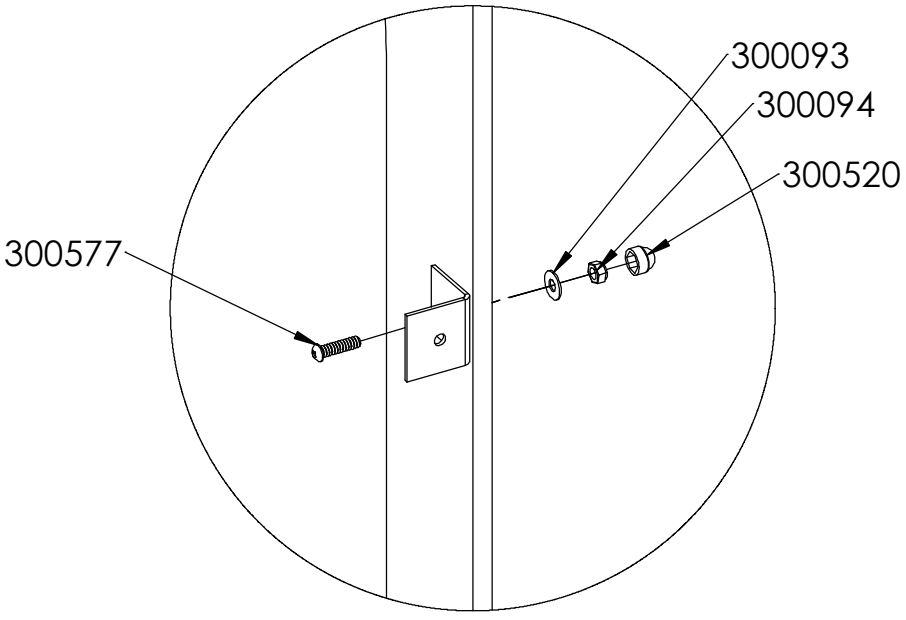

DETAIL R8
SCALE 1 : 5

Montera beslag mot sidopanel

AKTIV LEK AS | Skreosen | 3849 Vråliosen | Telefon 3504 1400 | salg@aktivlek.no
AKTIV LEK AB | Företagshusvägen 1 | 244 93 Kävlinge | Telefon 046-70 90 90 | info@aktiv-lek.se

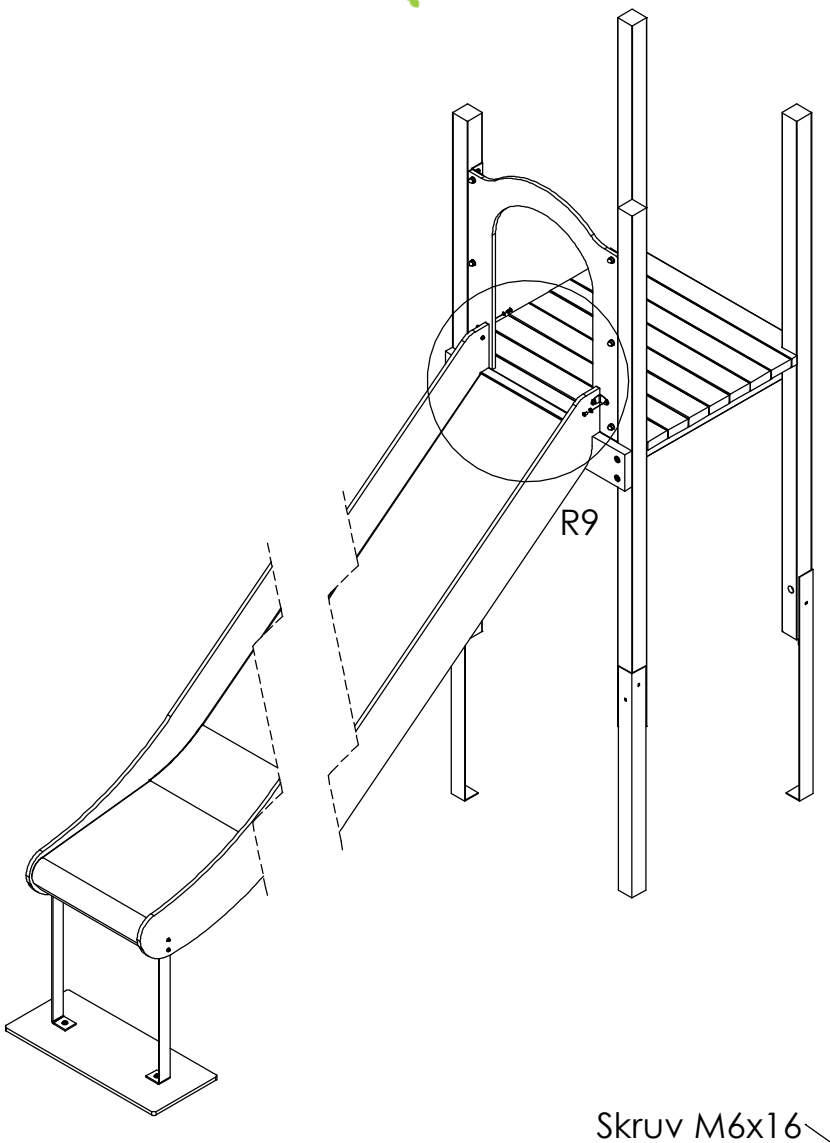

Montera rutschbanans sidobeslag mot sidopanel

Fästelement finns i separat låda.

Spänn sexkantbult 8x40 beslag mot stödregel under rutschbana

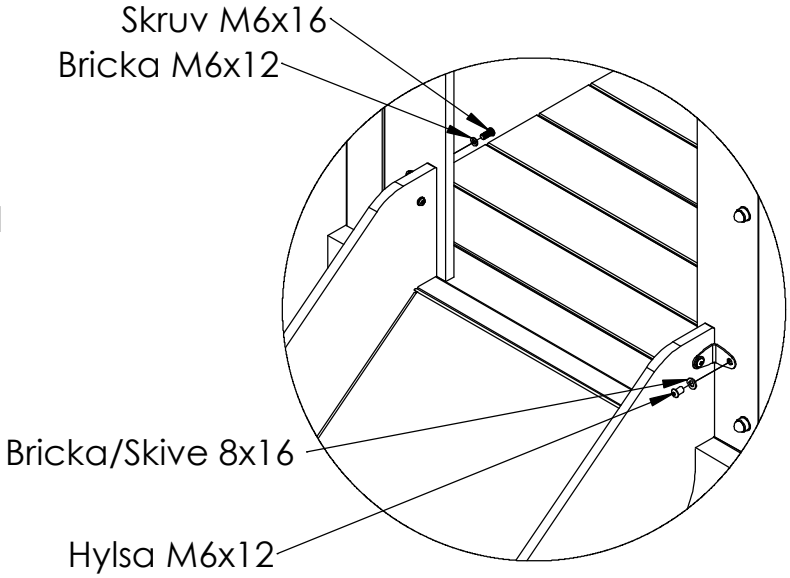

DETAIL R9
SCALE 1 : 10

AKTIV LEK AS | Skreosen | 3849 Vråliosen | Telefon 3504 1400 | salg@aktivlek.no
AKTIV LEK AB | Företagshusvägen 1 | 244 93 Kävlinge | Telefon 046-70 90 90 | info@aktiv-lek.se

Modellen är vänd

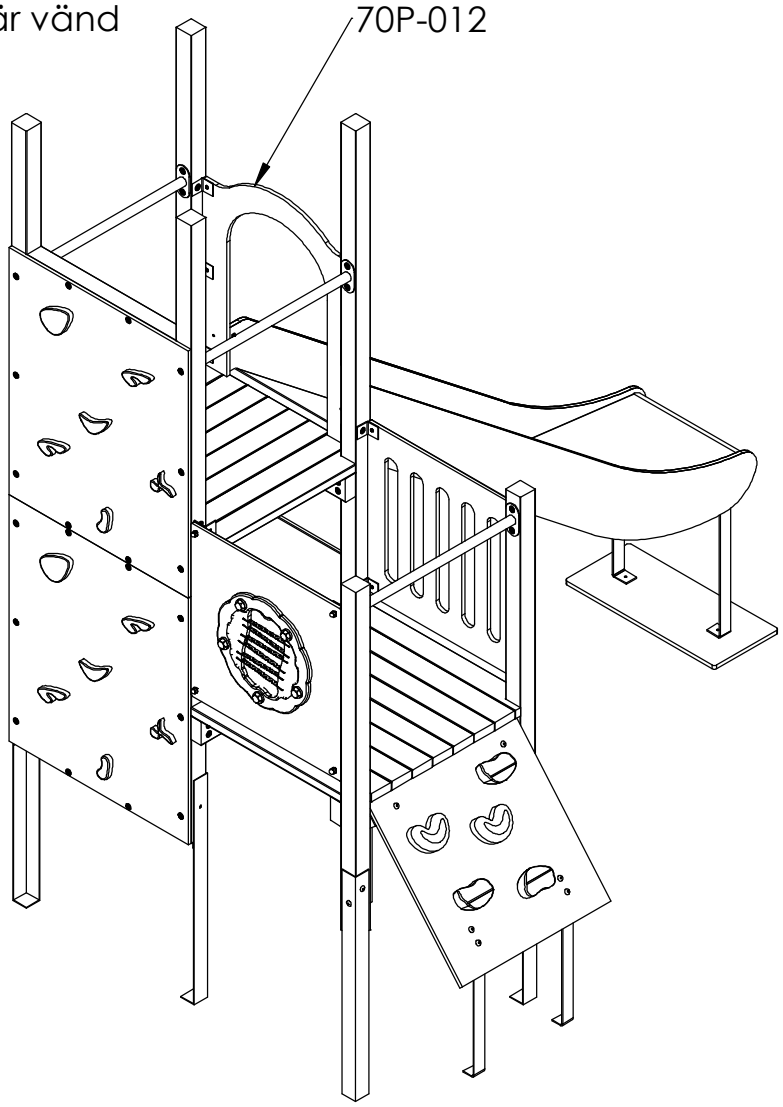

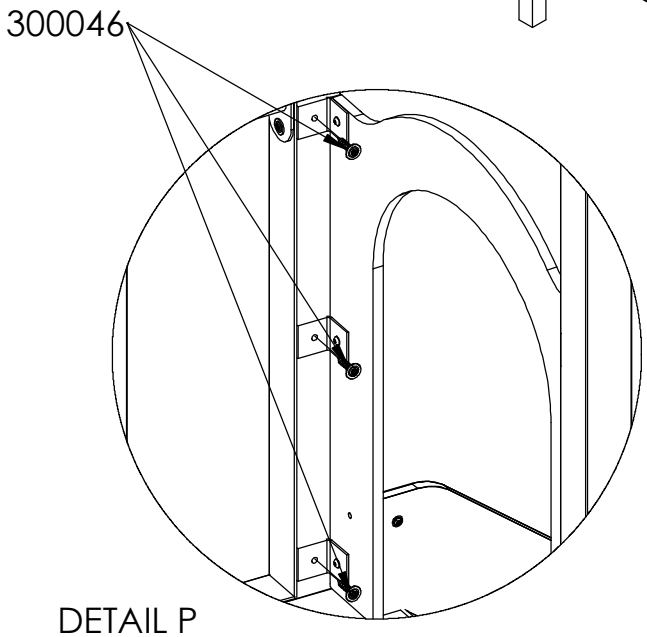

DETAIL P
SCALE 1 : 10

Montera fast sidopanelernas beslag mot stolpe, som illustrationen visar, med fransk träskruv 8x40
Gäller för båda sidor.

AKTIV LEK AS | Skreosen | 3849 Vråliosen | Telefon 3504 1400 | salg@aktivlek.no
AKTIV LEK AB | Företagshusvägen 1 | 244 93 Kävlinge | Telefon 046-70 90 90 | info@aktiv-lek.se

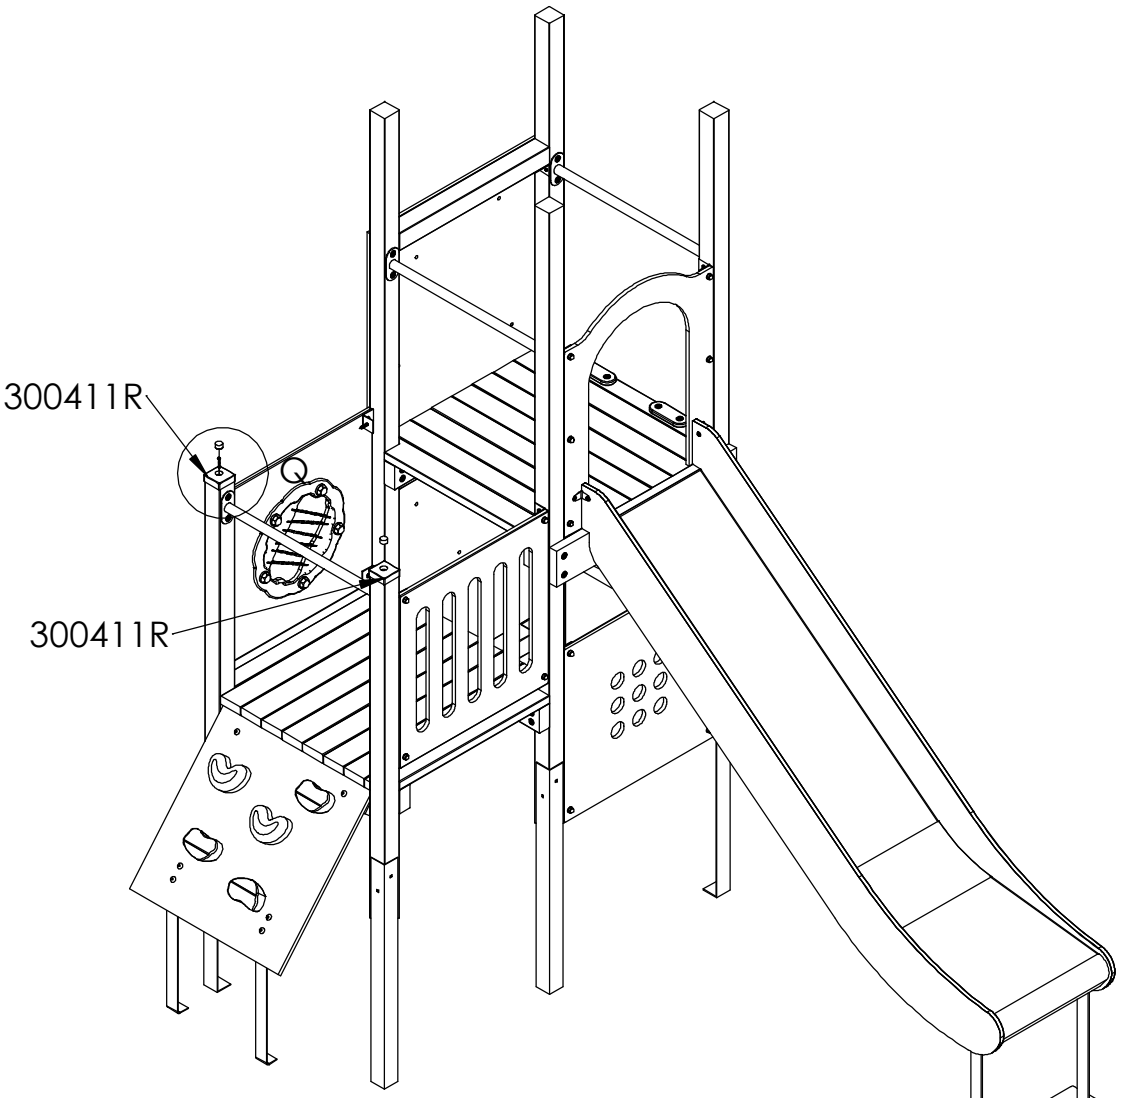

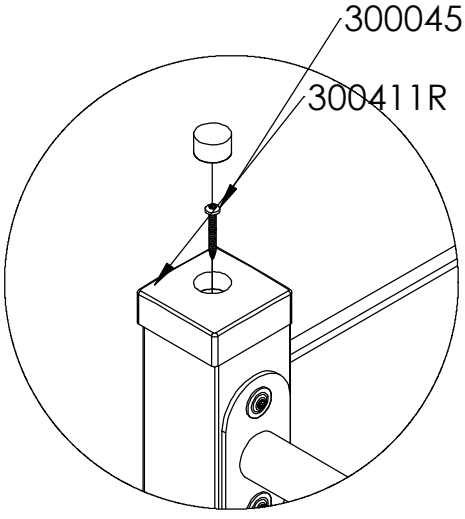

DETAIL Q
SCALE 1 : 5

Montera fast stolphattar på stolpar med skruv 5x40

AKTIV LEK AS | Skreosen | 3849 Vråliosen | Telefon 3504 1400 | salg@aktivlek.no
AKTIV LEK AB | Företagshusvägen 1 | 244 93 Kävlinge | Telefon 046-70 90 90 | info@aktiv-lek.se

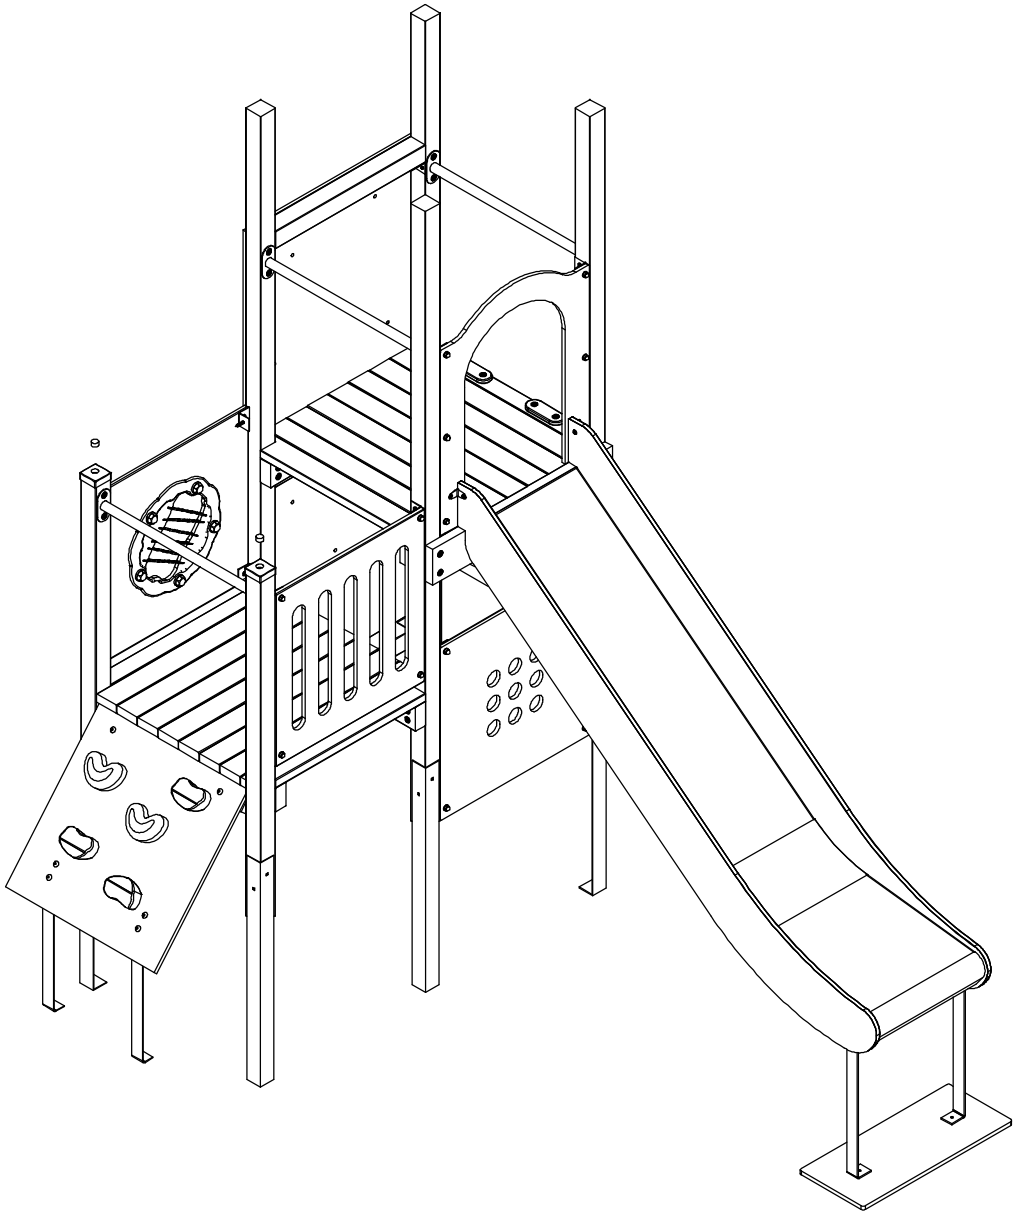

Kontroller at apparatet er horisontalt, evt. juster litt ved hjelp av spett. Gå over apparatet for å se om skruer evt. annet mangler iht. til monteringsveiledningen så langt.
Betong fylles i hullene for støping.
Sikre apparatet ved bruk av avgrensingsteip under støpeperioden.
Regn god tid for tørking av betong, MINST 48 TIMER før montering av tak neste steg.

Kontrollera att lekställningen är horisontell, justera eventuellt med hjälp av ett spett. Gå igenom lekställningen och kontrollera att inga skruvar el dyl saknas.
Gjut jordankare, se illustration på sid 4.
Lekställningen får ej användas under tiden betongen härdar. Låt betongen härda minst 48 timmar innan montering av tak sker.

AKTIV LEK AS | Skreosen | 3849 Vråliosen | Telefon 3504 1400 | salg@aktivlek.no
AKTIV LEK AB | Företagshusvägen 1 | 244 93 Kävlinge | Telefon 046-70 90 90 | info@aktiv-lek.se

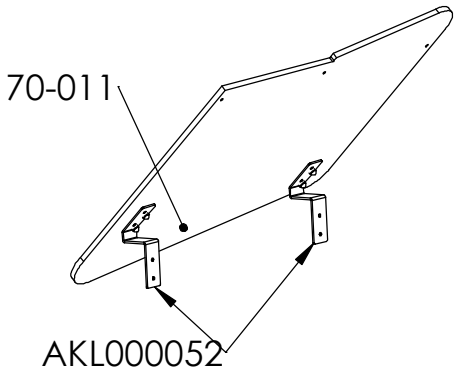

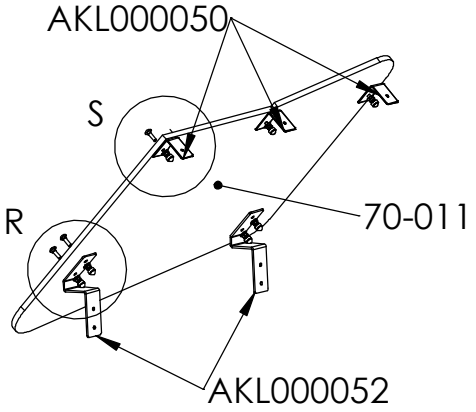

Montera fast takbeslag på takskivor

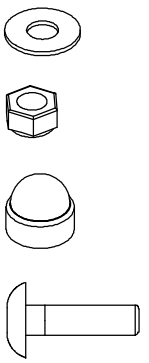

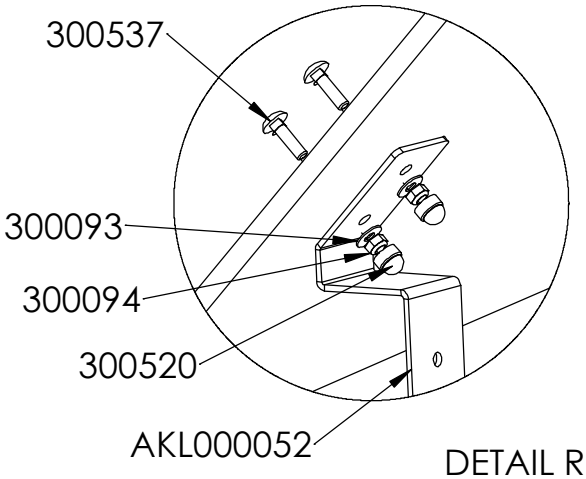

DETAIL R
SCALE 1 : 5

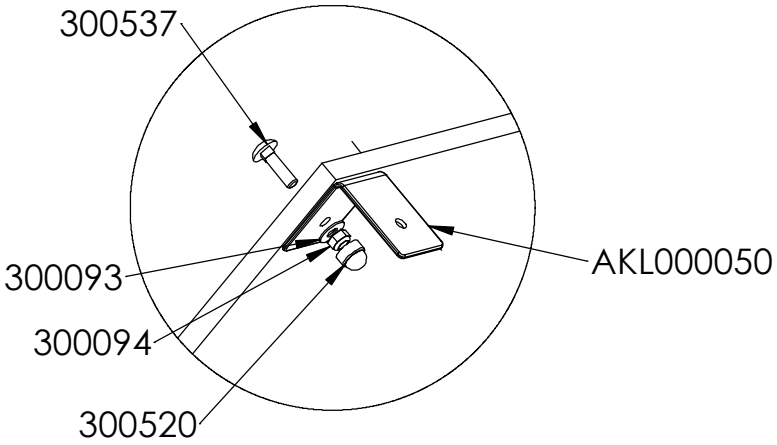

DETAIL S
SCALE 1 : 5

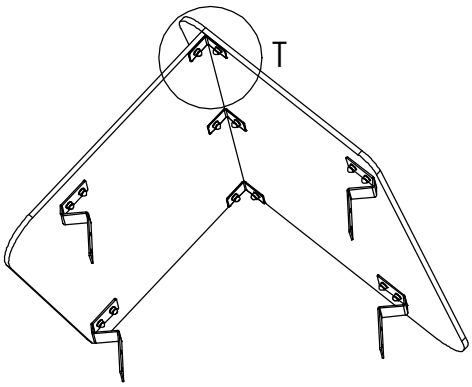

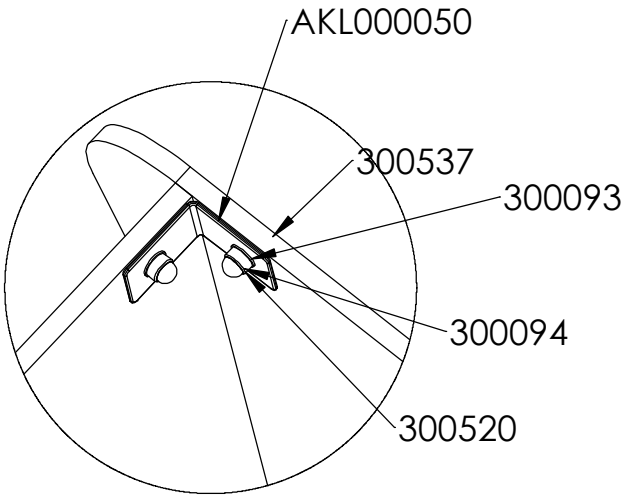

DETAIL T
SCALE 1 : 5

Montera ihop takskivor med takbeslaget i nocken

AKTIV LEK AS | Skreosen | 3849 Vråliosen | Telefon 3504 1400 | salg@aktivlek.no
AKTIV LEK AB | Företagshusvägen 1 | 244 93 Kävlinge | Telefon 046-70 90 90 | info@aktiv-lek.se

Takene plasseres på stolper i senter som vist og skrues fast med 2 stk. franske treskruer 8x50mm torx i hver stolpe som vist i detalj. OBS! TUNGT. Det anbefales at flere personer løfter taket på plass evt. ved hjelp av gardintrapper og holder taket stødig mens det festes til stolper.

Taket placeras på stolpar i centrum som visas i illustrationen till vänster. Montera fast takbeslaget mor stolpe med fransk träskruv torx
OBS! Taket är tungt.
Det bör vara flera personer som lyfter taket på plats.

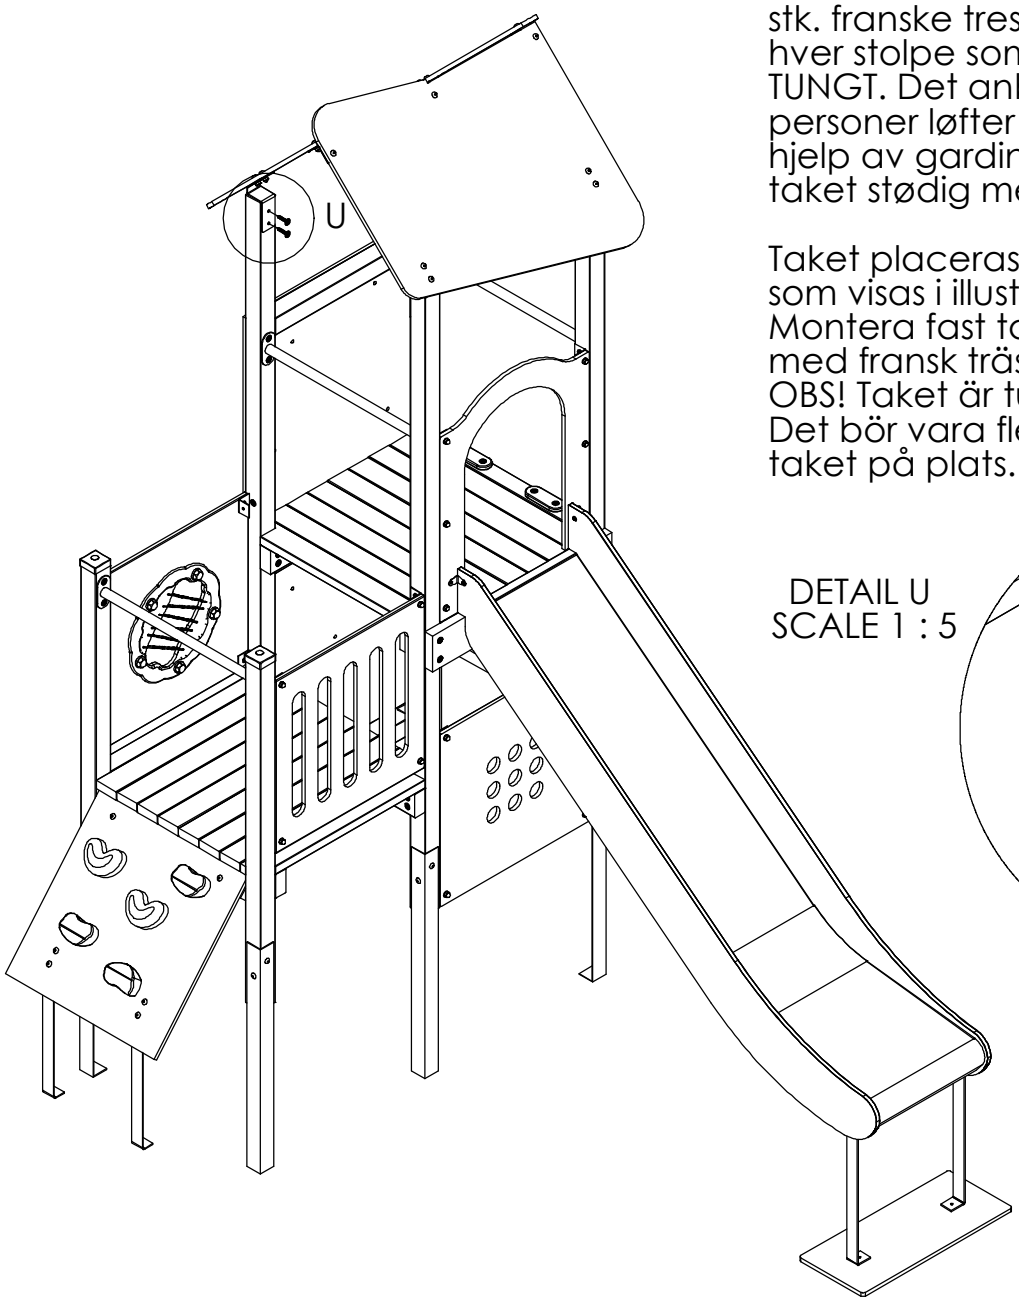

DETAIL U
SCALE 1 : 5

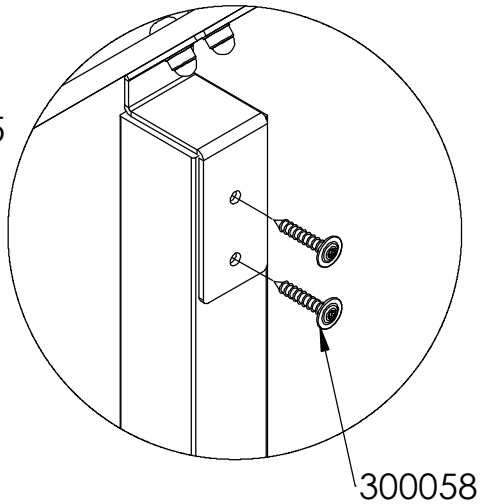

Etter festing av tak skal apparatet være ferdig montert. Gå over apparatet igjen for å se om skruer evt. annet mangler iht. til monteringsveiledningen.
Apparatet kan taes i bruk etter kontroll og bruk av godkjent fallunderlag.
Overflate behandling
Om ønskelig kan stolper og gulvbord ytebehandles en gang i året eller ved behov.

Efter montering av tak är lekställningen färdigmonterad.
Gå igenom hela lekställningen igen för att kontrollera att inget saknas.
Lekställningen kan börja användas e fter kontroll och när godkänt fallunderlag lagts ut.
Trä ytbehandlas en gång om året eller vid behov

AKTIV LEK AS | Skreosen | 3849 Vråliosen | Telefon 3504 1400 | salg@aktivlek.no
AKTIV LEK AB | Företagshusvägen 1 | 244 93 Kävlinge | Telefon 046-70 90 90 | info@aktiv-lek.se

Kontroll och Underhåll

Kontroll av lekredskap bör genomföras enligt EN1176.

Underhåll

Efter montering
14 dagar efter montering bör skruvar och bultar efterdras. Kontrollera att fundamenten är stabila. Om lekredskapen tas i bruk innan betongen härdat kan glapp uppstå.

Träkomponenter
För att ge redskapen en lång livslängd och för att bevara träets utseende och funktion krävs underhåll. Vid normat slitage bör trädetaljer oljas varje år. Större slitage kräver tätare underhåll. Målade detaljer, såsom skärmar, kan bättringsmålas vid behov med vattenbaserad färg för utomhusbruk. Kontakta Aktiv Lek för färgkoder

HDPE-komponenter
Kräver inget underhåll. Spara redskapets monteringsanvisning om detaljen bör bytas ut pga vandalism så att rätt reservdel kan beställas.

Pulverlackerade delar
Detaljer som är pulverlackerade kan bättrings-målas med lackfärg. Kontakta Aktiv Lek för färgkoder. Vid större skador på beslag bör dessa bytas ut.

Säkerhet på lekplatsen

Rutinmässig visuell besiktning
Vid hårt slitage och risk för vandalism kan en daglig översyn av redskapen krävas.

Funktionskontroll av redskapen
Funktionskontroll av redskapen bör genomföras på ett intervall av 1-3 månader beroende på slitage. Kontroll görs på lekredskapets funktion och stabilitet. Komponenter som uppvisar skador efter hårt slitage bör bytas ut.

Årlig besiktning
Besiktningsschema bör upprättas vid den årliga översynen av lekredskap. Fel och brister åtgärdas omgående. Den årliga kontrollen bör vara en grundlig genomgång av redskapets bärande element och konstruktion. Komponenter som är utslitna byts ut. Vid misstanke om brister i fundamenten bör dessa grävas upp och kontrolleras.

Förutom ovanstående bör följande utföras vid den årliga besiktningen:
- Efterdragning av bultar och skruvar
- Kontrollera att öppningar mellan 8-25 samt 90-230mm inte förekommer
- Kontroll av farliga öppningar
- Kontroll av underlag
- Märkning på redskapen för att ange nivån på underlaget för att uppnå tillfredställnade säkerhet
- Avlägsna främmande föremål från redskapet och området
- Målning och oljning av trä

Kontroll og vedlikehold

Kontroll av lekeapparater skal være i samsvar med EN1176 .

Vedlikehold

Etter montering
14 dager etter montering bør skruer og bolter strammes. Kontroller at fundamentet er stabilt. Hvis lekeapparatet tas i drift før betongen er herdet, kan det oppstå gliper.

Treelementer
For å gi lekeapparatet et langt liv, og for å bevare treets utseende og funksjonalitet kreves vedlikehold. Ved normal slitasje bør treelementene oljes hvert år. Større slitasjer kreves hyppigere v edlikehold. Malte elementer, for eksempel rekkverk, kan etter behov utbedres med vannbasert maling for utendørs bruk. Kontakt Aktiv Lek for fargekoder.

HDPE elementer
Krever ikke vedlikehold.
Oppbevar monteringsinstruksjonene for i tilfelle deler bør byttes ut på grunn av hærverk, slik at de riktige delene kan bestilles.

Pulverlakkerte deler
Deler som er pulverlakkert kan etter behov utbedres med emalje maling.Kontakt Aktiv Lek for fargekoder. Ved store skader på beslag bør det byttes ut.

Sikkerhet på lekeplassen
Rutinemessig visuell inspeksjon
Uvanlig slitasje og fare for hærverk kreves daglig visuell sjekk av lekeapparater.

Funksjonskontroll av lekapparatene
Funksjonskontroll av lekeapparatene bør gjennomføres i en rekke
på 1-3 måneder, avhengig av slitasje.
Kontrollen gjøres på lekeapparater sin funksjon og stabilitet . Komponenter som viser skade av slitasje bør skiftes ut.

Årlig inspeksjon
Inspeksjonstidsplan bør rettes opp ved den årlige sjekk av lekeapparater. Feil og mangler utbedres umiddelbart. Den årlige inspeksjonen bør være en grundig gjennomgang av lekeapparatet sin bærende elementer og konstruksjon.
Komponenter som er utslitte erstattes.
Ved mistanke om feil i fundamentene skal de graves opp og kontrolleres. Utenom overstående, bør følgende utføres ved de årlige undersøkelsene :

- Etterstramming av bolter og skruer
- Pass på at åpningene mellom 8-25 og 90-230mm ikke forekommer
- Kontroll av farlige åpninger
- Kontroll av underlaget
- Merking av lekeapparatet til å angi nivået på underlaget for å oppnå tilfredsstillende sikkerhet
- Fjern eventuelle fremmedlegemer fra lekeapparatet og området
- Maling og oljing av treverk etter behov.

AKTIV LEK AS | Skreosen | 3849 Vråliosen | Telefon 3504 1400 | salg@aktivlek.no
AKTIV LEK AB | Företagshusvägen 1 | 244 93 Kävlinge | Telefon 046-70 90 90 | info@aktiv-lek.se

Lekplats.....

.....

.....

Datum	Bör åtgärdas	Åtgärdat	Datum	Signatur	Kommentar

AKTIV LEK AS | Skreosen | 3849 Vråliosen | Telefon 3504 1400 | salg@aktivlek.no
AKTIV LEK AB | Företagshusvägen 1 | 244 93 Kävlinge | Telefon 046-70 90 90 | info@aktiv-lek.se

ZERTIFIKAT ◆ CERTIFICATE ◆ 認証証書 ◆ СЕРТИФИКАТ ◆ CERTIFICADO ◆ CERTIFICAT

Product Service

CERTIFICATE

No. Z2 15 01 82384 006

Holder of Certificate: **Aktiv Lek AS**
Skreosen
3849 Vråliosen
NORWAY

Certification Mark:

Product: **Playground equipment**

The product was tested on a voluntary basis and complies with the essential requirements. The certification mark shown above can be affixed on the product. It is not permitted to alter the certification mark in any way. In addition the certification holder must not transfer the certificate to third parties. See also notes overleaf.

Test report no.: 713052066-03

Valid until: 2020-01-06

Date, 2015-01-07
Page 1 of 5

(Harald Bardowicks)

04052767062780

ZERTIFIKAT ◆ CERTIFICATE ◆ 認証証書 ◆ СЕРТИФИКАТ ◆ CERTIFICADO ◆ CERTIFICAT

Product Service

CERTIFICATE
No. Z2 15 01 82384 006

Model(s):

1001, 1005, 1022, 1023, 1030, 1031, 1032, 1035, 1202, 1203, 1205, 1206, 1207, 1209, 1211, 1225, 1226, 1230, 1244, 1246, 1248, 2200, 2201, 2208, 2501, 2502, 2503, 2504, 2516, 2517, 2530, 3407, 8815, 8825, 2531

Parameters:

The playground equipment is made of impregnated pine with galvanized post shoes. All metal parts are galvanized and powder coated. Sheet material for roofs, climbing wall and side panel for slides are made of HPL.

1001
building area: 4,20 x 4,20 m
length/ width: 1,20 x 1,20 m
drop height: < 0,20 m

1005
building area: 4,60 x 4,60 m
length/ width: 1,60 x 1,60 m
drop height: <0,60 m

1022
building area: 4,70 x 5,30 m
length/ width: 1,70 x 2,3 m
drop height: <0,60 m

1023
building area: 4,20 x 5,30 m
length/ width: 1,20 x 2,30 m
drop height: < 0,20 m

For further information see attachment.

Tested according to:

EN 1176-1:2008
EN 1176-3:2008

Production Facility(ies):

82384

TÜV SÜD Product Service GmbH · Zertifizierstelle · Ridlerstraße 65 · 80339 München · Germany

TÜV®

ZERTIFIKAT ◆ CERTIFICATE ◆ 認証証書 ◆ СЕРТИФИКАТ ◆ CERTIFICADO ◆ CERTIFICAT

Product Service

Attachment 1 to Certificate No. Z2 15 01 82384 006

1030
building area: 6,90 x 6,40 m
length x width: 3,40 x 3,40 m
drop height: <0,60 m

1031
building area: 7,00 x 6,40 m
length x width: 3,50 x 3,40 m
drop height: <0,60 m

1032
building area: 6,40 x 7,00 m
length x width: 2,90 x 4,00 m
drop height: <0,60 m

1035
building area: 9,30 x 6,80 m
length x width: 5,80 x 3,80 m
drop height: 1,35 m

1202
building area: 5,70 x 7,20 m
length x width: 2,20 x 3,70 m
drop height: 2,15 m

1203
building area: 5,60 x 7,20 m
length x width: 2,20 x 3,60 m
drop height: 2,15 m

1205
building area: 7,70 x 7,80 m
length x width: 3,70 x 4,30 m
drop height: 2,15 m

1206
building area: 6,30 x 10,00 m
length x width: 2,30 x 6,00 m
drop height: 2,15 m

1207
building area: 4,20 x 8,70 m
length x width: 1,20 x 5,20 m
drop height: 1,20 m

1209
building area: 4,20 x 7,20 m
length x width: 1,20 x 3,70 m
drop height: 2,15 m

TÜV®

Product Service

1211
building area: 6,50 x 9,60 m
length x width: 2,10 x 6,10 m
drop height: 2,15 m

1225
building area: 7,80 x 10,50 m
length x width: 4,30 x 7,0 m
drop height: 2,15 m

1226
building area: 7,80 x 10,50 m
length x width: 4,30 x 7,0 m
drop height: 2,15 m

1230
building area: 6,60 x 11,20 m
length x width: 3,10 x 7,20 m
drop height: 2,15 m

1244
building area: 8,90 x 13,40 m
length x width: 5,40 x 9,40 m
drop height: 2,15 m

1246
building area: 6,90 x 9,70 m
length x width: 3,40 x 6,20 m
drop height: 2,15 m

1248
building area: 11,5 x 13,40 m
length x width: 9,40 x 9,40 m
drop height: 2,60 m

2200
building area: 3,90 x 3,90 m
length x width: 0,84 x 0,84 m
drop height: <0,60 m

2201
building area: 6,20 x 3,90 m
length x width: 3,20 x 0,84 m
drop height: <1,00 m

2208
building area: 4,80 x 7,60 m
length x width: 1,30 x 4,10 m
drop height: 2,10 m

2501
building area: 7,30 x 7,00 m
length x width: 3,30 x 4,00 m
drop height: 2,05 m

Product Service

2502
building area: 7,60 x 4,30 m
length x width: 4,10 x 1,30 m
drop height: 1,20 m

2503
building area: 6,40 x 3,90 m
length x width: 2,90 x 0,90 m
drop height: 0,60 m

2504
building area: 3,90 x 3,90 m
length x width: 0,90 x 0,90 m
drop height: <0,60 m

2516
building area: 6,80 x 4,70 m
length x width: 3,30 x 1,70 m
drop height: <0,60 m

2517
building area: 7,60 x 4,70 m
length x width: 4,10 x 1,70 m
drop height: 0,60 m

2530
building area: 7,40 x 5,10 m
length x width: 3,40 x 2,10 m
drop height: 2,05 m

2531
building area: 5,90 x 8,00 m
length x width: 2,40 x 4,50 m
drop height: 2,05 m

3407
building area: 4,40 x 4,20 m
length x width: 1,20 x 4,20 m
drop height: < 1,60 m

8815
building area: 7,50 x 8,50 m
length x width: 4,50 x 5,00 m
drop height: 0,60 m

8825
building area: 11,40 x 6,80 m
length x width: 7,90 x 3,80 m
drop height: 2,05 m