


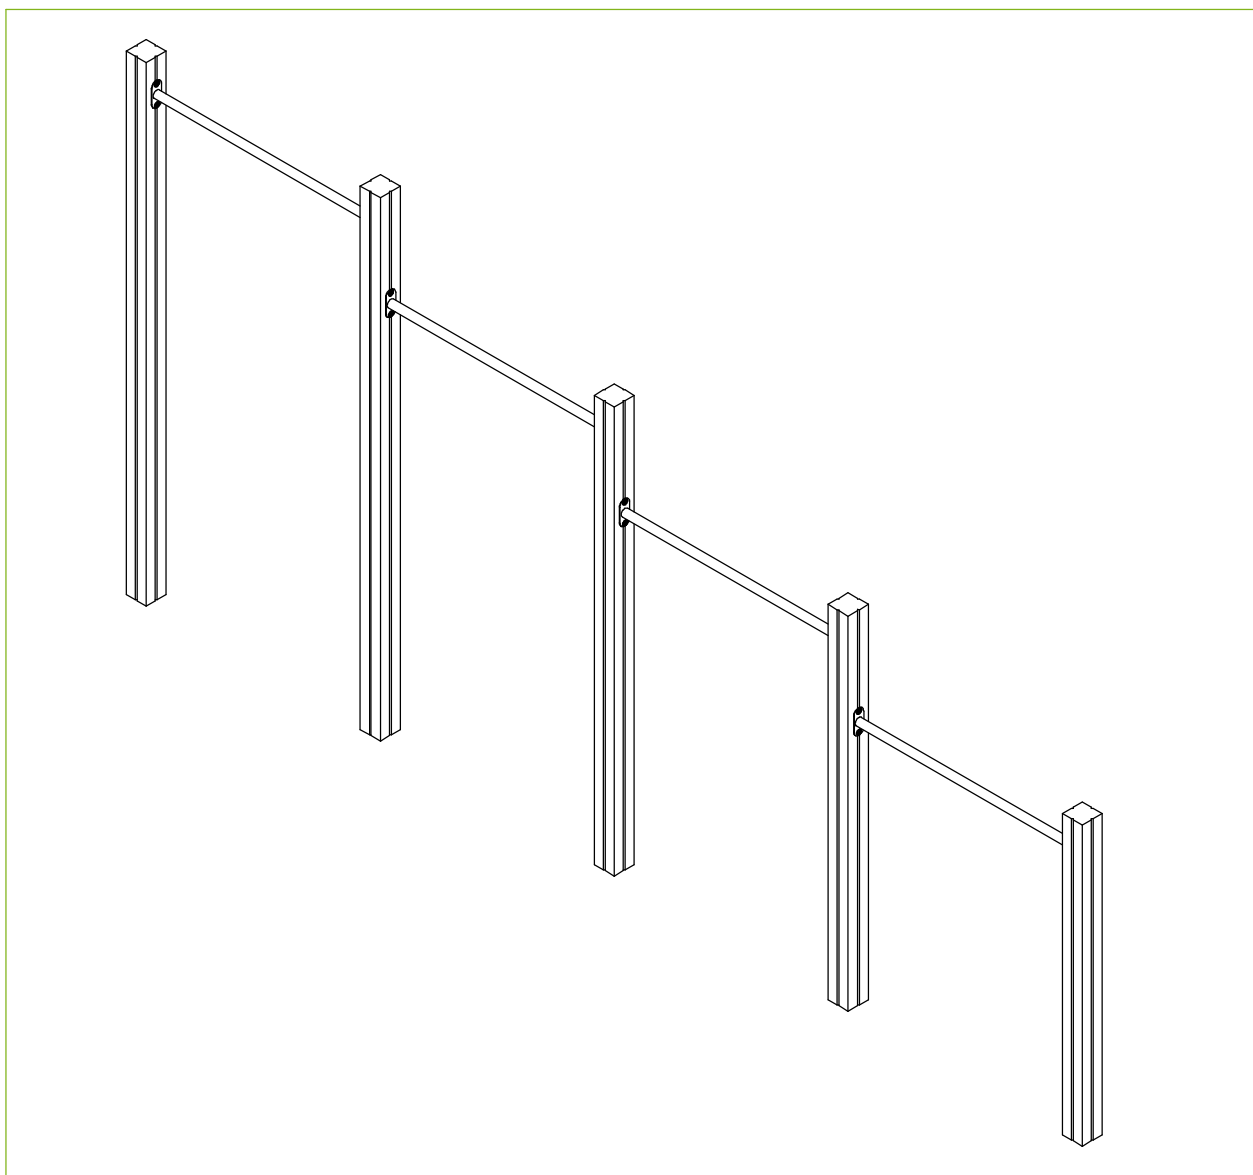

Montasje veiledning Monteringsanvisning

3104

20160704



Generell informasjon / General information 3104

Aldersgruppe / Åldersgruppe:	3 år og oppåt
Arealbehov:	7,9m x 3,9m
Mål / Mått:	4,5m x 0,1m
Forankring / Förankring:	Støping / Gjutning
Fallhøyde:	2,1 meter
Underlag:	Strid sand/fallskyddsmatta

Underlag	Beskrivning	Djup	Fallhøyde
Gress/Gräs	Utan steiner / Utan stenar		1-1,5m
Sand / Strid Sand	ikke byggbar / ej byggbar	30cm	3m
Bark	20-80mm	30cm	3m
Trespon / Träspån	5-30mm	30cm	3m
Annat materiale/ Annat material		ifølge sertifikat enligt certifikat	

Vid bruk av løsa massor ska förutom det gällande kravet läggas ytterligare 10 cm fyllnadsmassa.

Lekeplass/Lekplats.....

Ordre nr / Order nr.....

Levereringsdato/Leveransdatum.....

Produksjonsår/Produktionsår.....

Montert dato/Monteringsdatum.....

Montør/Montör.....

**Ta vare på denne dokumentasjonen og oppbevar den som en del internkontrollsystemet.
Förvara detta dokument på säkert ställe.**




Ettersyn og vedlikehold:

Daglig ettersyn:	Utføres ved behov, på lekeplasser med slitasje og hærverk kan det være behov for daglig kontroll.
Funksjonsettersyn:	Ettersynet har til hensikt å avdekke avvik i lekeapparatets funksjoner, spesielt skal slidedeler kontrolleres for slitasje. Utføres 4-6 ganger pr. år
Årlig hovedettersyn:	Kontroller fundamenter og avdekk råte eller rustdannelser. Ved behov bør alle trematerialer oljes eller males og slitt deler skiftes ut i forbindelse med kontrollen.


Översyn och underhåll:

Daglig översyn:	Utförs vid behov, på lekplatser med hårt slitage och risk för skadegörelse kan det finnas behov av daglig kontroll.
Funktionsöversyn:	Syftet med översynen är att upptäcka avvikelser på lekutrustningens funktion. Komponenter som utsatt för hårt slitage bör kontrolleras extra noggrant.
Årlig huvudöversyn:	Utförs 4-6 gånger per år. Kontrollerar fundament för att upptäcka röta eller rostangrepp. Vid behov bör samtliga trämaterial oljas eller målas. Utslitna delar byts i anslutning till översynen.

Ytbehov & Höjder

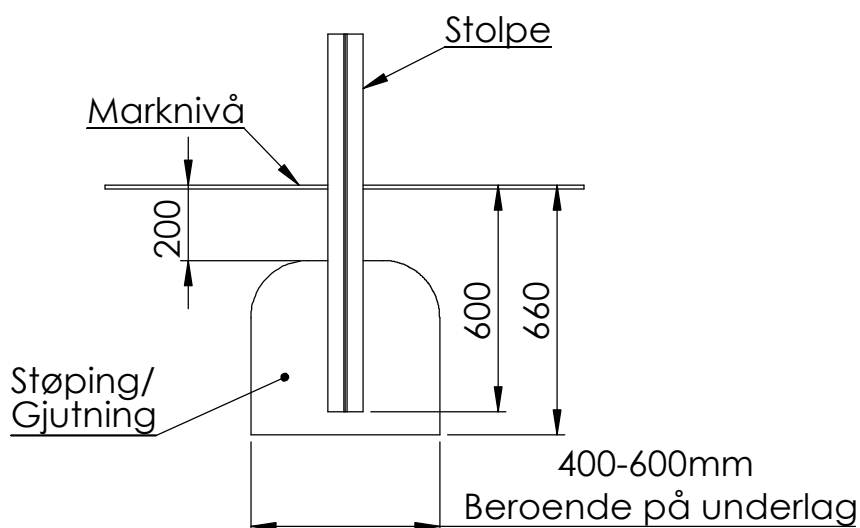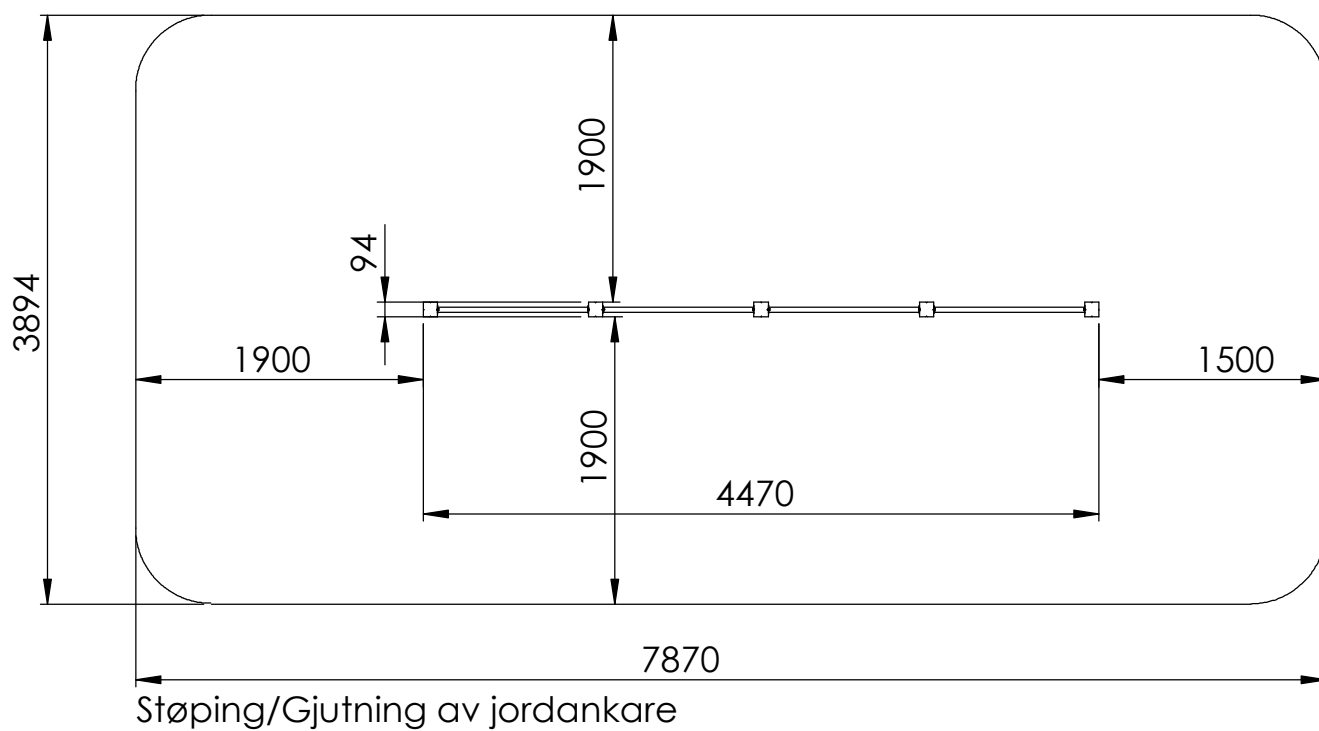
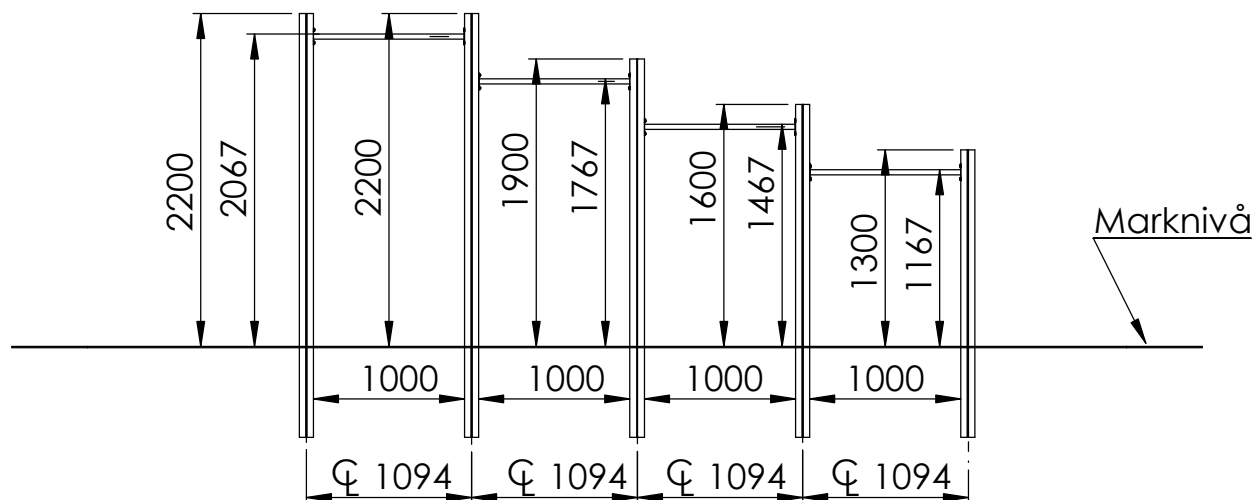


Komponenter

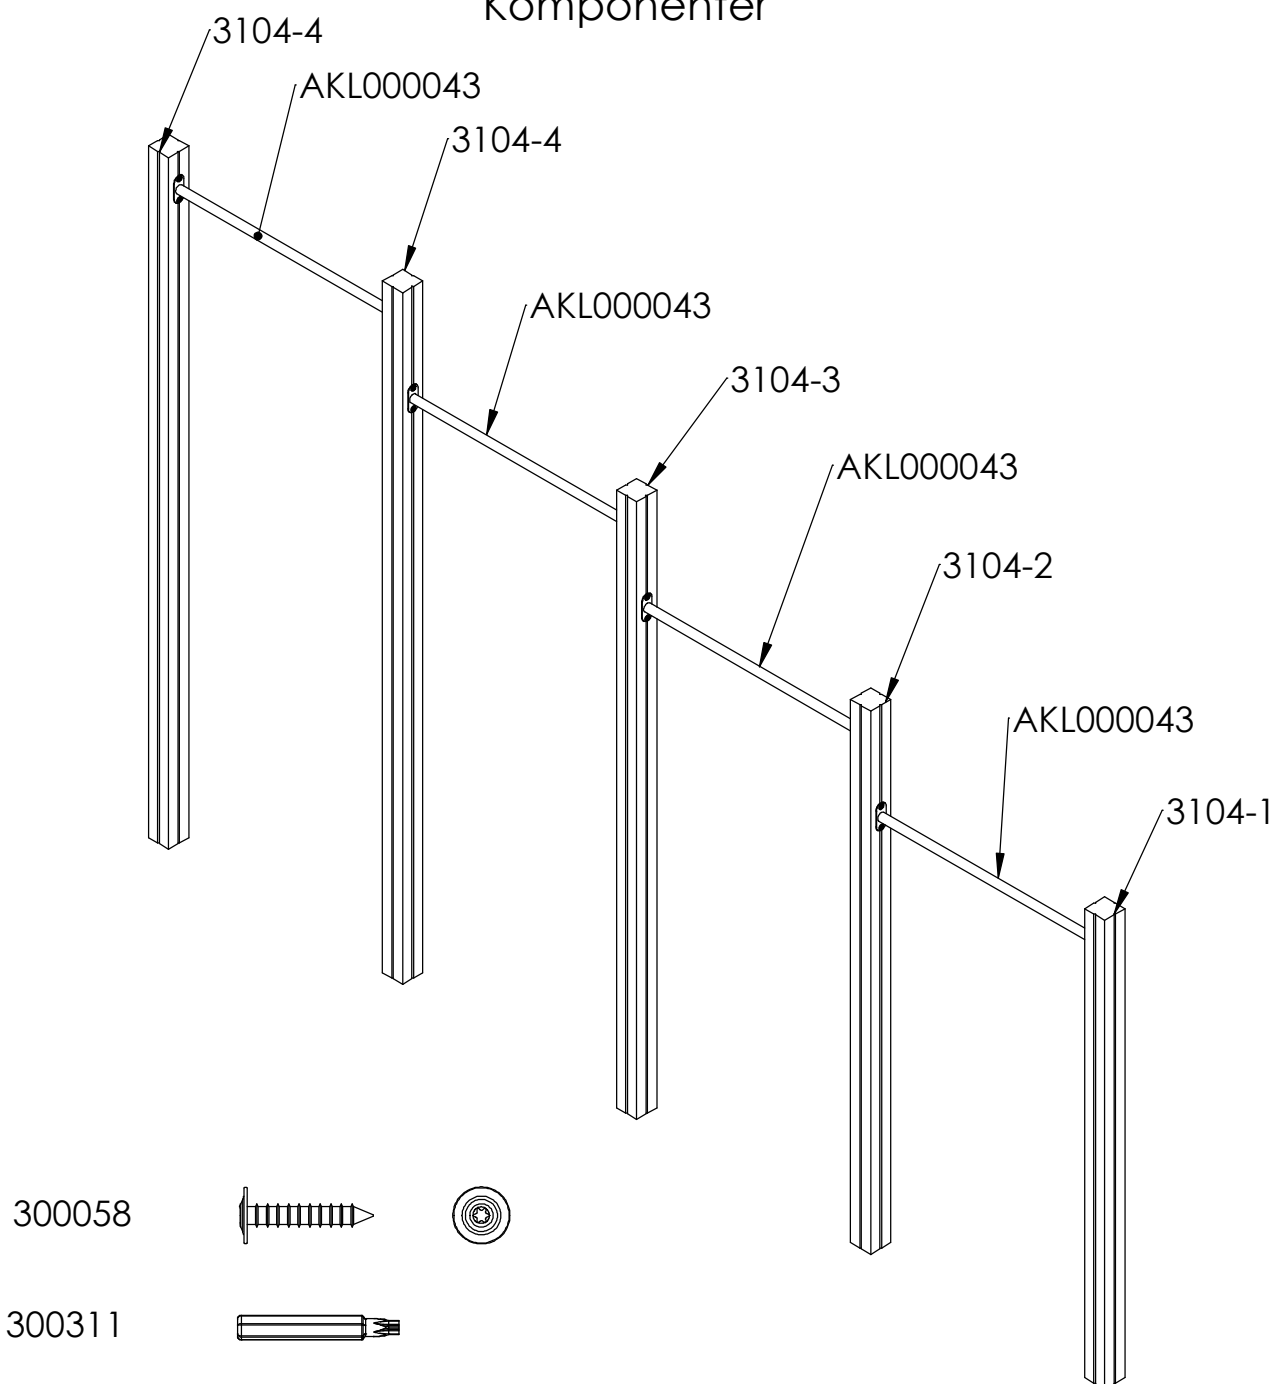

ITEM NO.	Artnr	Benämning	Dimension	Antal/QTY.
1	300058	Fransk Treskrue Torx	8x50	16
2	300311	Torx T-40 Bit	T-40	1
3	3104-1	Stolpe	H:1900 94x94	1
4	3104-2	Stolpe	H:2200 94x94	1
5	3104-3	Stolpe	H:2500 94x94	1
6	3104-4	Stolpe	H:2800 94x94	2
7	AKL000043	Voltstång	Ø34 L:1000	4


Montering

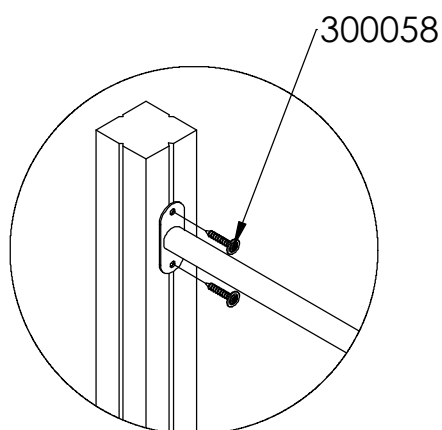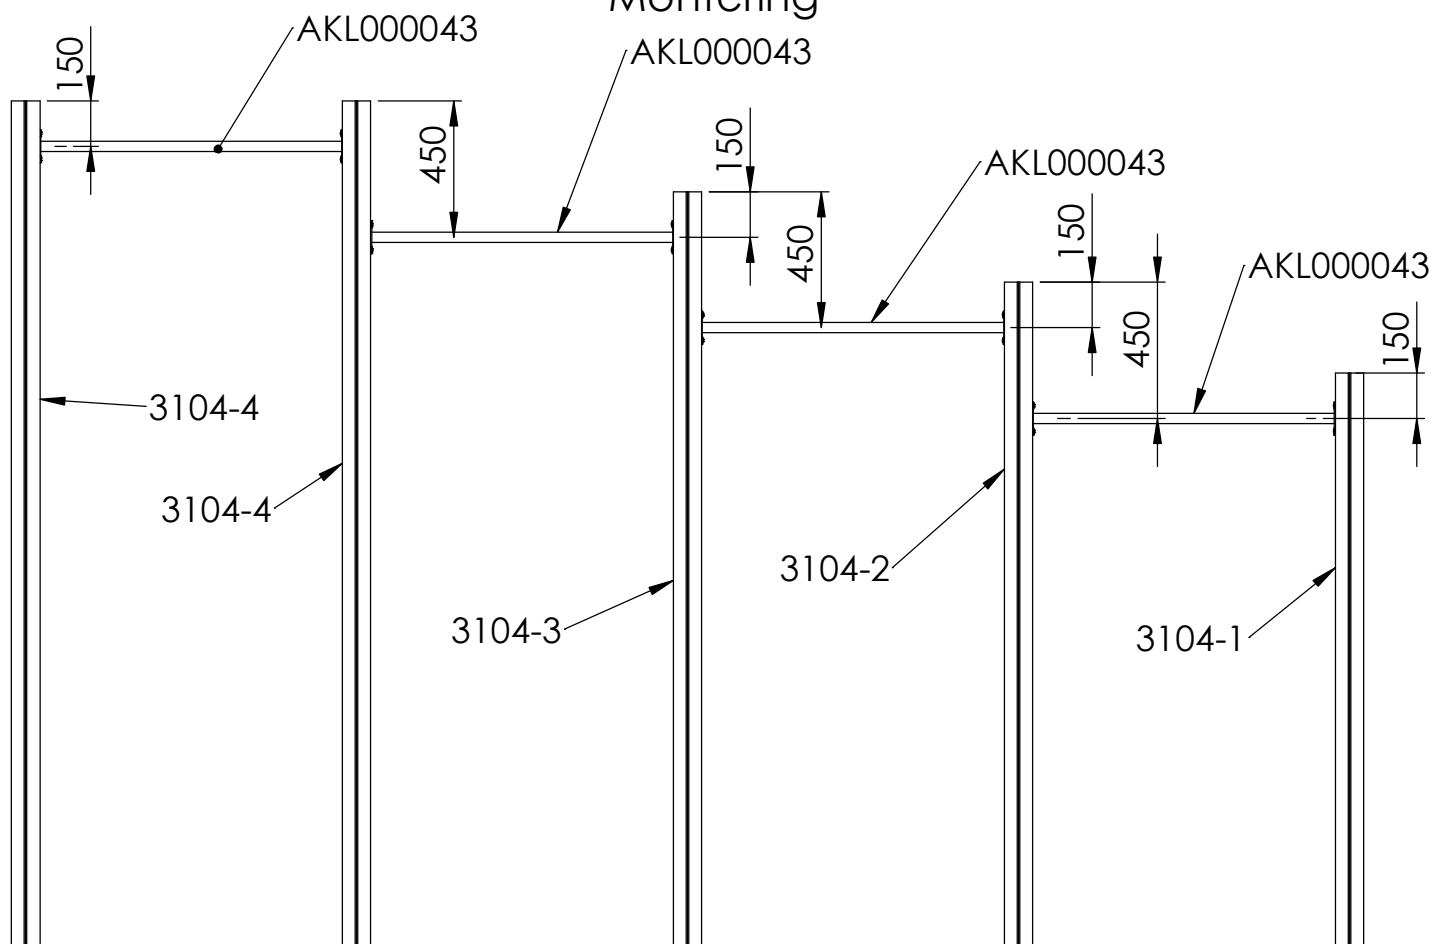

DETAIL B
SCALE 1 : 10

Voltstenger 50mm festes i senter av stolpe med 2 stk. franske treskruer 8x50mm på hver side med avstander som vist.
-tot 4stk pr voltsteng
Mått enl detalj

Voltstång 50mm monteras fast i centrum av stolpe med 4st fransk träskruv 8x50mm - tot 4 st per voltstång
Mått enligt illustration

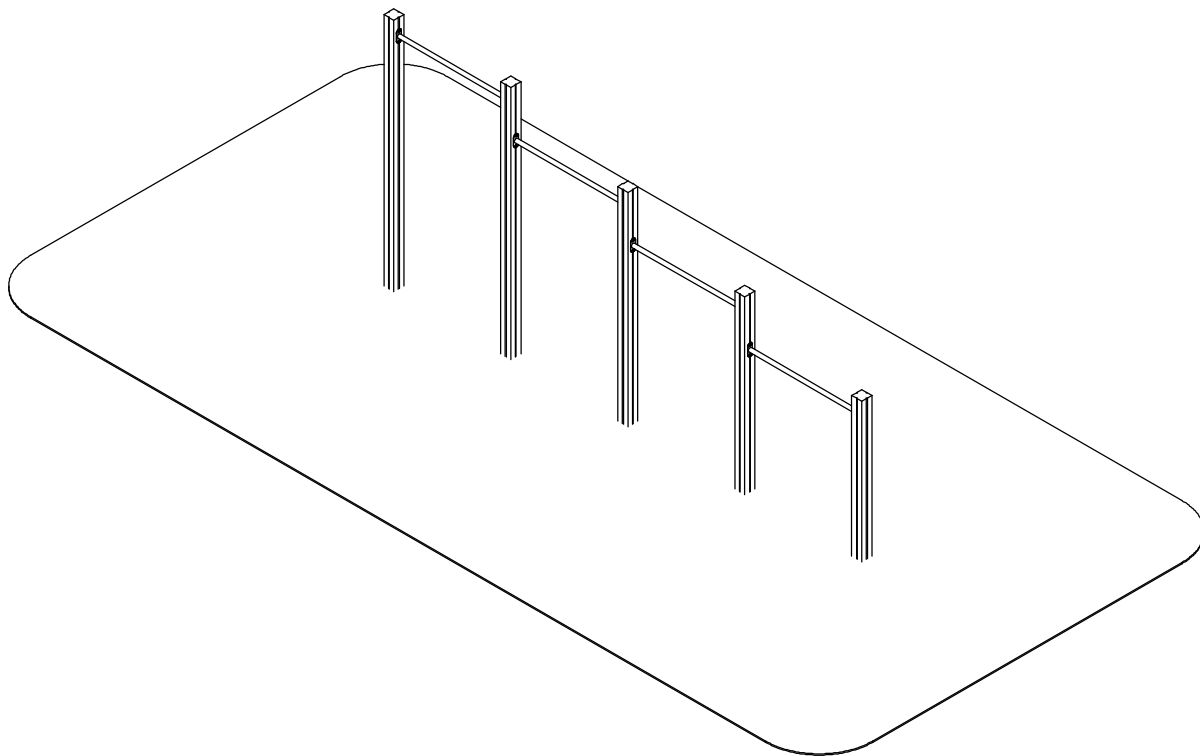

Kontroller at apparatet er horisontalt, evt. juster litt ved hjelp av spett. Gå over apparatet for å se om skruer evt. annet mangler iht. til monteringsveiledningen så langt. Betong fylles i hullene for støping. Sikre apparatet ved bruk av avgrensingsteip under støpeperioden. Regn god tid for tørking av betong, MINST 48 TIMER.

Kontrollera att lprodukten är horisontell, justera eventuellt med hjälp av ett spett. Gå igenom lekställningen och kontrollera att inga skruvar el dyl saknas. Gjut jordankare. Produkten får ej användas under tiden betongen härddar. Låt betongen härda minst 48 timmar.

Kontroll og Underhåll

Kontroll av lekredskap bør gjennomføres enligt EN1176.

Underhåll

Efter montering

14 dager etter montering bør skruvar og bultar efterdras. Kontrollera att fundamenten är stabila. Om lekredskapen tas i bruk innan betongen härdat kan glapp uppstå.

Trädetaljer

För att ge redskapen en lång livslängd och för att bevara träets utseende och funktion krävs underhåll. Vid normalt slitage bör trädetaljer oljas varje år. Större slitage kräver tätare underhåll. Målade detaljer, såsom skärmar, kan bättringsmålas vid behov med vattenbaserad färg för utomhusbruk. Kontakta Aktiv Lek för färgkoder

HPL-datlajer

Kräver inget underhåll. Spara redskapets monteringsanvisning om detaljen bör bytas ut pga vandalisme så att rätt reservdel kan beställas.

Pulverlackerade delar

Detaljer som är pulverlackerade kan bättringsmålas med lackfärg. Kontakta Aktiv Lek för färgkoder. Vid större skador på beslag bör dessa bytas ut.

Sikkerhet på lekplatsen

Rutinmessig visuell besiktning

Vid hårt slitage och risk för vandalisme kan en daglig översyn av redskapen krävas.

Funktionskontroll av redskapen

Funktionskontroll av redskapen bör genomföras på ett intervall av 1-3 månader beroende på slitage. Kontroll görs på lekredskapets funktion och stabilitet. Komponenter som uppvisar skador efter hårt slitage bör bytas ut.

Årlig besiktning

Besiktningsschema bör upprättas vid den årliga översynen av lekredskap. Fel och brister åtgärdas omgående. Den årliga kontrollen bör vara en grundlig genomgång av redskapets bärande element och konstruktion. Komponenter som är utslitna byts ut. Vid misstanke om brister i fundamenten bör dessa grävas upp och kontrolleras.

Förutom ovanstående bör följande utföras vid den årliga besiktningen:

- Efterdragnings av bultar och skruvar
- Kontrollera att öppningar mellan 8-25 samt 90-230mm inte förekommer
- Kontroll av farliga öppningar
- Kontroll av underlag
- Märkning på redskapen för att ange nivån på underlaget för att uppnå tillfredstillande säkerhet
- Avlägsna främmande föremål från redskapet och området
- Målning och oljning av trä

Kontroll og vedlikehold

Kontroll av lekeapparater skal være i samsvar med EN1176 .

Vedlikehold

Efter montering

14 dager etter montering bør skruer og bolter strammes. Kontroller at fundamentet er stabilt. Hvis lekeapparatet tas i drift før betongen er herdet, kan det oppstå gliper.

Treelementer

For å gi lekeapparatet et langt liv, og for å bevare treet utseende og funksjonalitet kreves vedlikehold. Ved normal slitasje bør treelementene oljes hvert år. Større slitasjer kreves hyppigere vedlikehold. Malte elementer, for eksempel rekkverk, kan etter behov utbedres med vannbasert maling for utendørs bruk. Kontakt Aktiv Lek for fargekoder.

HPL elementer

Krever ikke vedlikehold. Oppbevar monteringsinstruksjonene for i tilfelle deler bør byttes ut på grunn av hærverk, slik at de riktige delene kan bestilles.

Pulverlakkerte deler

Deler som er pulverlakkert kan etter behov utbedres med emalje maling. Kontakt Aktiv Lek for fargekoder. Ved store skader på beslag bør det byttes ut.

Sikkerhet på lekeplassen

Rutinmessig visuell inspeksjon
Uvanlig slitasje og fare for hærverk kreves daglig visuell sjekk av lekeapparater.

Funksjonskontroll av lekeapparatene

Funksjonskontroll av lekeapparatene bør gjennomføres i en rekke på 1-3 måneder, avhengig av slitasje. Kontrollen gjøres på lekeapparater sin funksjon og stabilitet . Komponenter som viser skade av slitasje bør skiftes ut.

Årlig inspeksjon

Inspeksjonstidsplan bør rettes opp ved den årlige sjekk av lekeapparater. Feil og mangler utbedres umiddelbart. Den årlige inspeksjonen bør være en grundig gjennomgang av lekeapparatet sin bærende elementer og konstruksjon. Komponenter som er utslitte erstattes. Ved mistanke om feil i fundamentene skal de graves opp og kontrolleres. Utenom overstående, bør følgende utføres ved de årlige undersøkelsene :

- Etterstramming av bolter og skruer
- Pass på at åpningene mellom 8-25 og 90-230mm ikke forekommer
- Kontroll av farlige åpninger
- Kontroll av underlaget
- Merking av lekeapparatet til å angi nivået på underlaget for å oppnå tilfredsstillende sikkerhet
- Fjern eventuelle fremmedlegemer fra lekeapparatet og området
- Maling og oljing av treverk etter behov.



.....

.....

[illegible]



Product Service

CERTIFICATE

No. Z2 14 11 82384 004

Holder of Certificate: Aktiv Lek ASSkreosen
3849 Vrálíosen
NORWAY**Certification Mark:****Product:** Playground equipment

The product was tested on a voluntary basis and complies with the essential requirements. The certification mark shown above can be affixed on the product. It is not permitted to alter the certification mark in any way. In addition the certification holder must not transfer the certificate to third parties. See also notes overleaf.

Test report no.: 713052066-01**Valid until:** 2019-11-10**Date,** 2014-12-10

(Jens Biesenack)

Page 1 of 4



Product Service

CERTIFICATE**No. Z2 14 11 82384 004****Model(s):**

**3102, 3103, 3104, 3200, 3201, 3205, 3403,
3404, 3405, 3406, 3601, 3602, 3603, 3606,
3610, 9606, 9617, 9619, 9620, 9622, 9623,
9624**

Parameters:

The playground equipment is made of impregnated pine with
galvanized post shoes.
All metal parts are galvanized and powder coated.

3102

building area: 5,50 x 4,10 m
length x width: 2,30 x 0,10 m
drop height: 1,85 m

3103

building area: 6,90 x 4,10 m
length x width: 3,40 x 0,10 m
drop height: 2,15 m

3104

building area: 8,00 x 4,10 m
length x width: 4,50 x 0,10 m
drop height: 2,15 m

3200

building area: 5,20 x 4,10 m
length x width: 1,20 x 0,10 m
drop height: 2,15 m

3201

building area: 5,20 x 4,10 m
length x width: 1,20 x 0,10 m
drop height: 2,15 m

For further information see attachment.

**Tested
according to:**

EN 1176-1:2008
EN 1176-11:2014

**Production
Facility(ies):**

82384

Page 2 of 4



Product Service

Attachment 1 to Certificate No. Z2 14 11 82384 004

3205

building area: 4,60 x 6,80 m
length x width: 0,10 x 2,30 m
drop height: 2,60 m

3403

building area: 6,30 x 5,20 m
length x width: 2,30 x 1,20 m
drop height: 2,15 m

3404

building area: 6,30 x 5,20 m
length x width: 2,30 x 1,20 m
drop height: 2,15 m

3405

building area: 5,30 x 5,30 m
length x width: 2,30 x 2,30 m
drop height: 1,05 m

3406

building area: 4,30 x 5,90 m
length x width: 1,20 x 2,90 m
drop height: 1,50 m

3601

building area: 6,30 x 6,30 m
length x width: 2,30 x 2,30 m
drop height: 2,15 m

3602

building area: 6,30 x 6,30 m
length x width: 2,30 x 2,30 m
drop height: 2,15 m

3603

building area: 6,30 x 6,30 m
length x width: 2,30 x 2,30 m
drop height: 2,15 m

3606

building area: 6,30 x 7,40 m
length x width: 2,30 x 3,40 m
drop height: 2,15 m

3610

building area: 9,90 x 7,70 m
length x width: 5,65 x 3,45 m
drop height: 2,60 m



Product Service

9606

building area: 5,80 x 5,0 m
length x width: 2,40 x 1,80 m
drop height: 1,80 m

9617

building area: 7,80 x 5,16 m
length x width: 3,10 x 0,16 m
drop height: 3,00 m

9619

building area: 5,32 x 4,2 m
length x width: 1,26 x 0,14 m
drop height: 2,30 m

9620

building area: 5,62 x 7,40 m
length x width: 1,22 x 3,00 m
drop height: 2,41 m

9622

building area: 5,30 x 4,20 m
length x width: 1,30 x 0,20 m
drop height: 2,21 m

9623

building area: 5,20 x 8,40 m
length x width: 0,16 x 3,32 m
drop height: 3,00 m

9624

building area: 7,80 x 5,90 m
length x width: 3,40 x 2,20 m
drop height: 2,50 m