


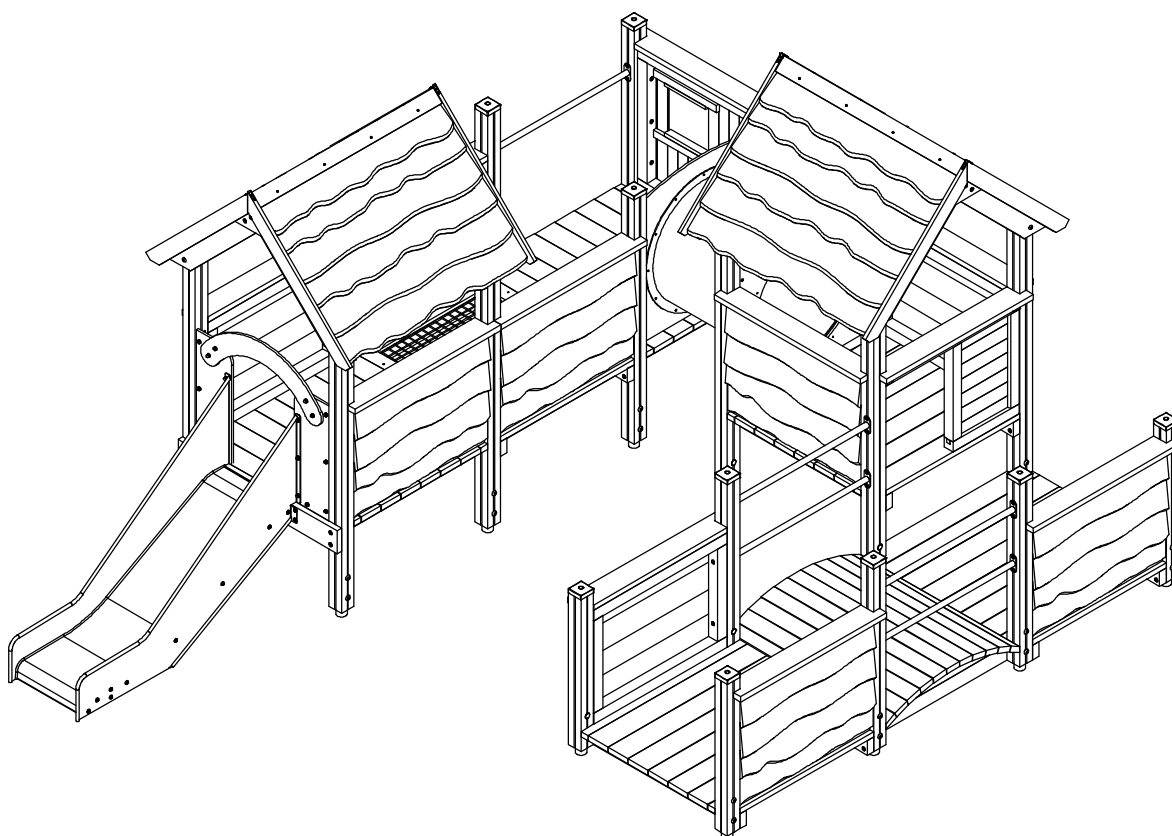

Montasje veiledning
Monteringsanvisning

8815



Generell informasjon / Generell information

8815

Aldersgruppe / Åldersgruppe:	0-8 år
Arealbehov:	7,5m x 8,5m
Mål / Mått:	4,5m x 5,0m
Forankring / Förankring:	Støping / Gjutning
Fallhøyde:	06 meter
Underlag:	Strid sand/fallskyddsmatta/gräs

Underlag	Beskrivning	Djup	Fallhøyde
Gress/Gräs	Utan steiner / Utan stenar		1-1,5m
Sand / Strid Sand	ikke byggbar / ej byggbar	30cm	3m
Bark	20-80mm	30cm	3m
Trespon / Träspån	5-30mm	30cm	3m
Annat materiale/ Annat material		ifølge sertifikat enligt certifikat	

Vid bruk av lösa massor ska förutom det gällande kravet läggas ytterligare 10 cm fyllnadsmassa.

Lekeplass/Lekplats.....

Ordre nr / Order nr.....

Levereringsdato/Leveransdatum.....

Produksjonsår/Produktionsår.....

Montert dato/Monteringsdatum.....

Montør/Montör.....



**Ta vare på denne dokumentasjonen og oppbevar den som en del internkontrollsystemet.
Förvara detta dokument på säkert ställe.**

Ettersyn og vedlikehold:

Daglig ettersyn:	Utføres ved behov, på lekeplasser med slitasje og hærverk kan det være behov for daglig kontroll.
Funksjonsettersyn:	Ettersynet har til hensikt å avdekke avvik i lekeapparatets funksjoner, spesielt skal slidedeler kontrolleres for slitasje. Utføres 4-6 ganger pr. år
Årlig hovedettersyn:	Kontroller fundamentet og avdekk råte eller rustdannelse. Ved behov bør alle trematerialer oljes eller males og slitt deler skiftes ut i forbindelse med kontrollen.


Översyn och underhåll:

Daglig översyn:	Utförs vid behov, på lekplatser med hårt slitage och risk för skadegörelse kan det finnas behov av daglig kontroll.
Funktionsöversyn:	Syftet med översynen är att upptäcka avvikelser på lekutrustningens funktion. Komponenter som utsatt för hårt slitage bör kontrolleras extra noggrant.
Årlig huvudöversyn:	Utförs 4-6 gånger per år. Kontrollerar fundament för att upptäcka röta eller rostangrepp. Vid behov bör samtliga trämaterial oljas eller målas. Utslitna delar byts i anslutning till översynen.

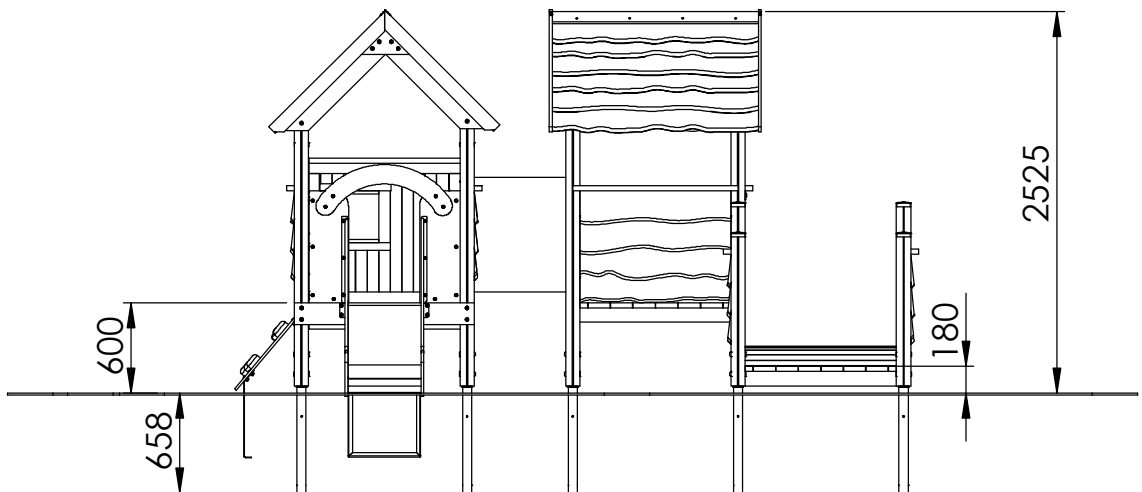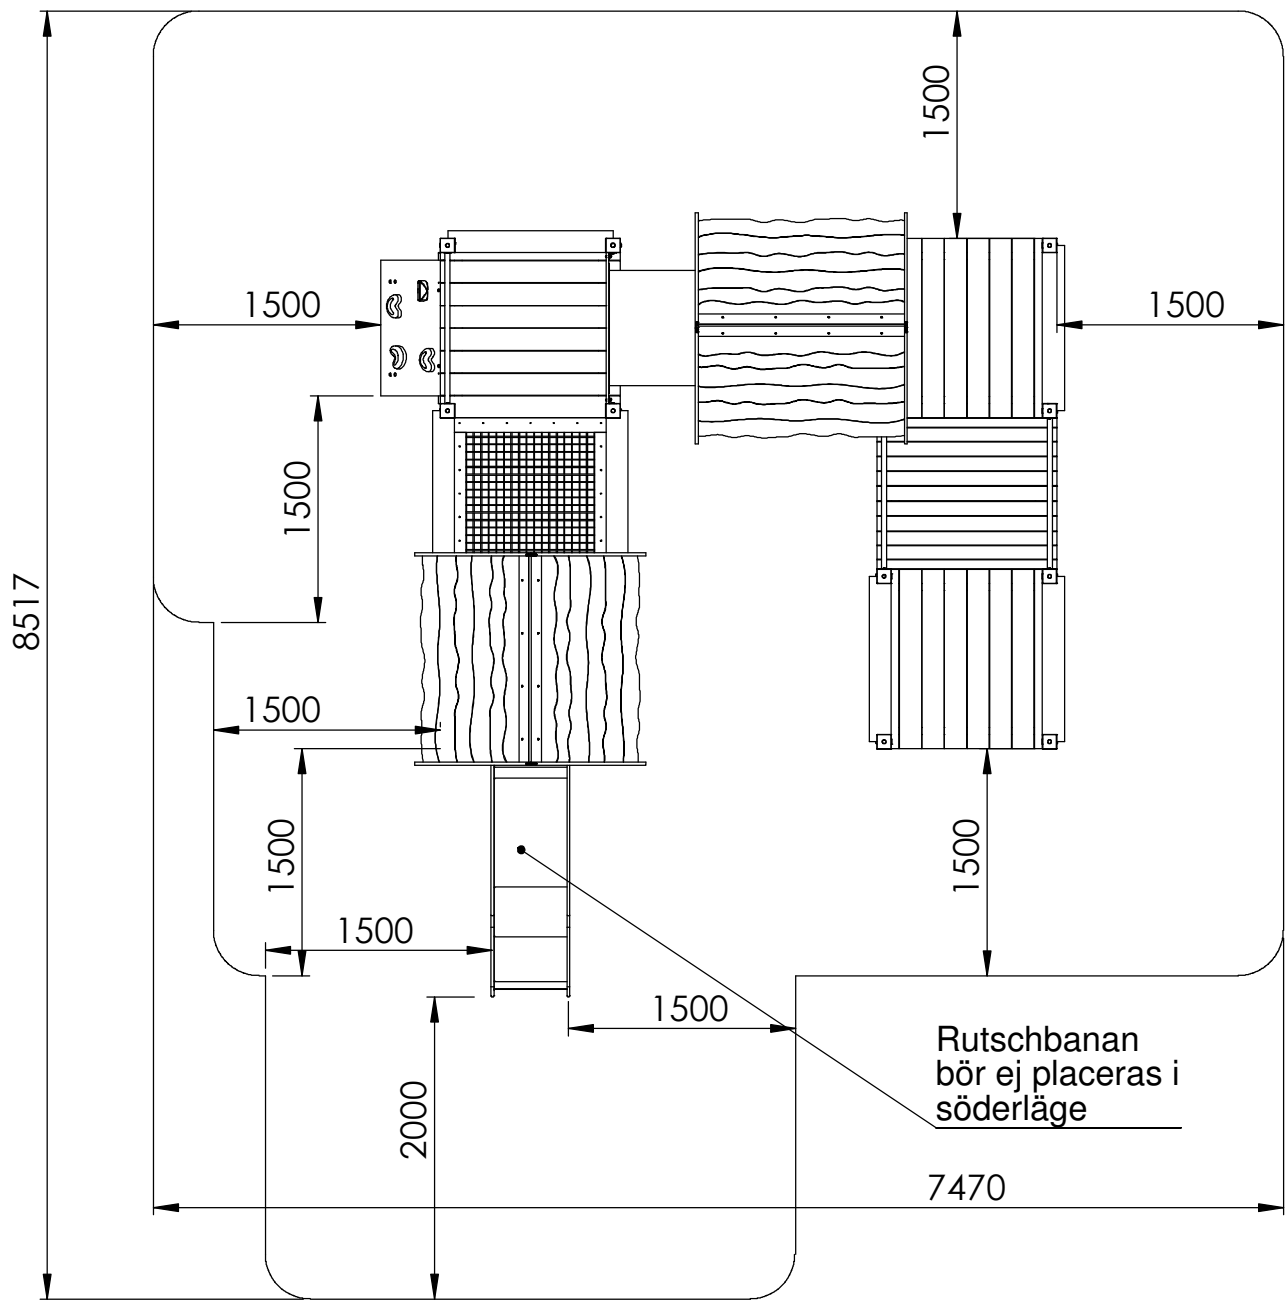





Placering av stolpar / Støping/Gjutningsdetalj

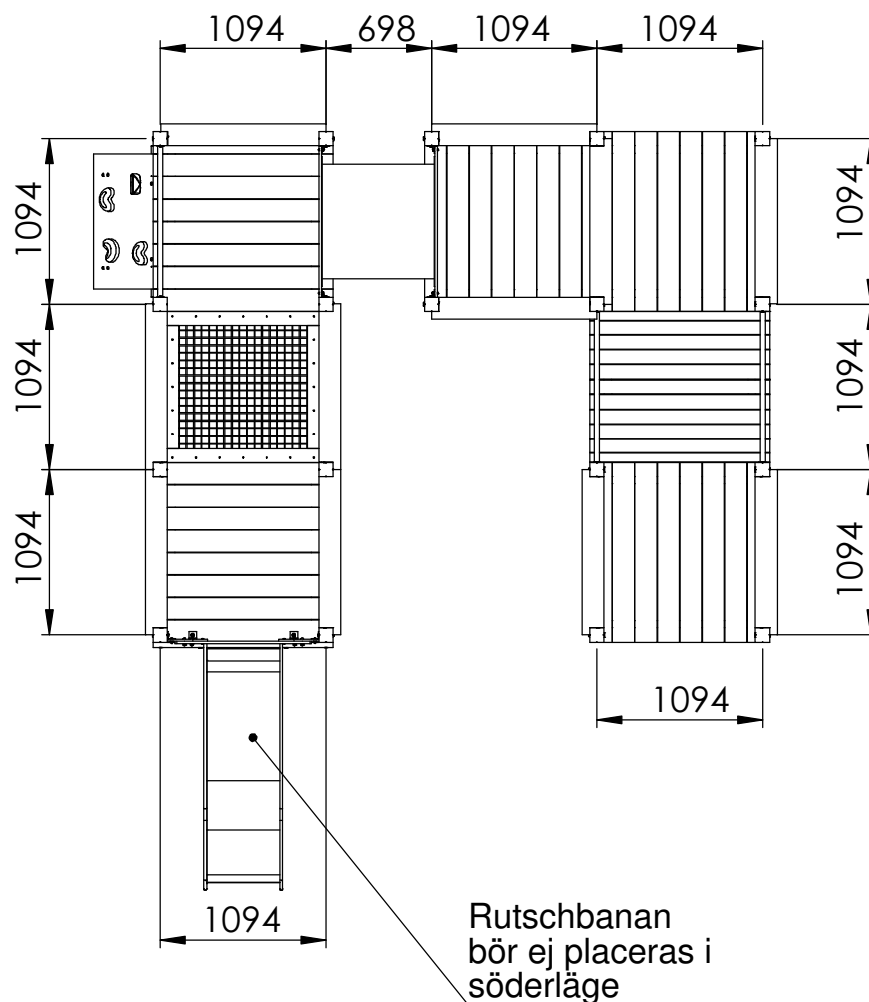

Støping-/gjutningsdetalj

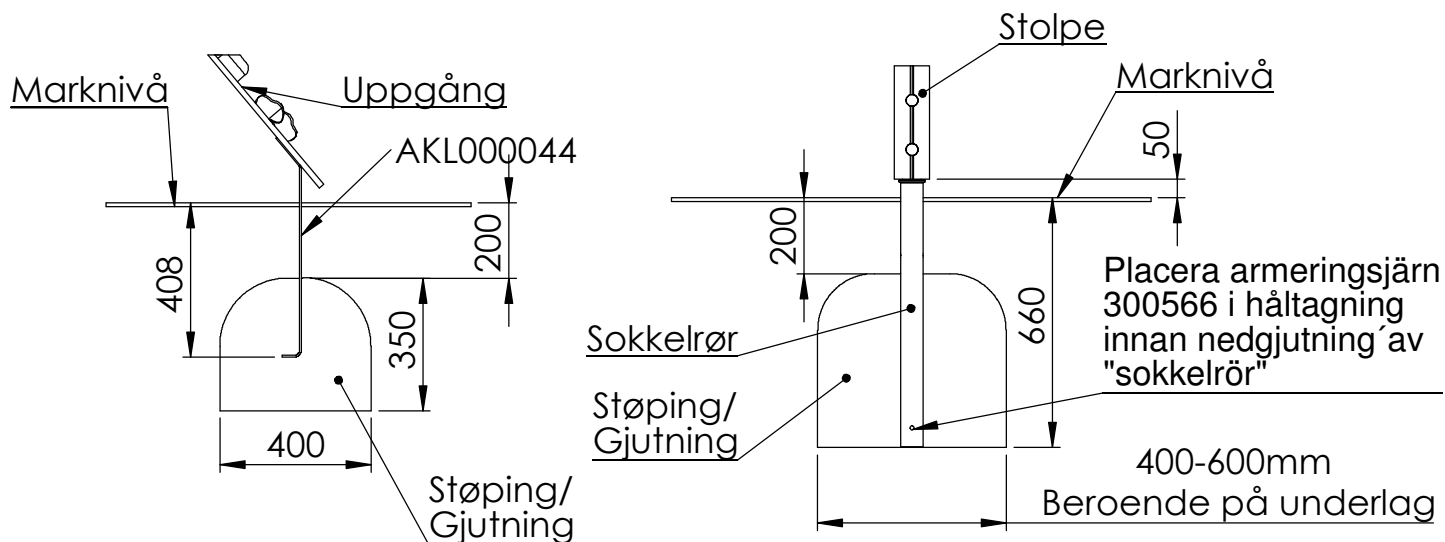


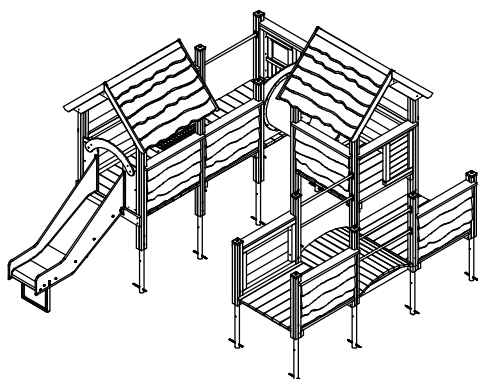


ITEM NO.	Artnr	Benämning	Dimension	Antal/QTY.
1	300028	Sokkelrør/Jordankare		18
2	300032	Golv-Standard	1188x1188	5
3	300123	Uppgång med klättersten	895x700	1
4	300145	Støttebor/Stödbräda	1188x146x34	1
5	300158-1S	Tunnelskiva Svart	B:999	2
6	300256B	Tunnelsegment Blå	750mm	1
7	300379	Stolpe	H:1200 94x94	3
8	300381H	Stolpe m Hålt. f. Tak	H:1800 94x94	8
9	300393	Stolpe	H:1000 94x94	3
10	300501	Stolpe	H:1600 94x94	4
11	300566	Armeringsjärn	L:240	18
12	7701-G	Rutschbana Grå	B:500 H:600	1
13	88-001	Halvskärm	992 x 774	1
14	88-006	Bro	1188x1188	1
15	88-009	Rekkverk Vildmark	998x774	9
16	88-013	Gallergolv	1000 x 1188	1
17	88-019	Tak Vildmarkspanel	1392 x 1080	4
18	88-023	Nock	21x94x1350	4
19	88-024	Nockförstärkning	210x420	4
20	88-026	Vägg m. fönster	1094 x 1130	1
21	890-1	Stolphatt	95x95	10
22	94-009B	Överstykke Rutsch Blå		1
23	94-077S	Sidopanel Rutschbana Svart	265x740	2
24	AKL000020	Tak Vinkelbeslag	50 x 50	4
25	AKL000023	Beslag Rekkv./Skärm		2
26	AKL000029	Beslag uppgång	B:1000	1
27	AKL000043	Voltstång	Ø34 L:1000	5
28	AKL000044	Jordankare Ramp		2
29	AKL000045	Takbeslag	50mm	16




300028

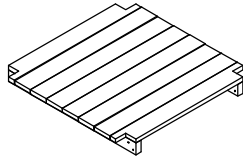


300032

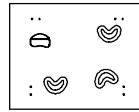


300032

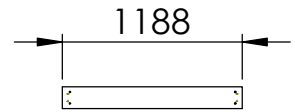

300145

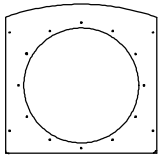


300158-1S

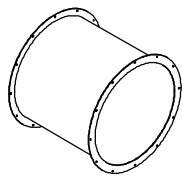


300256




300379

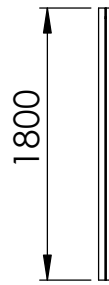


300381H

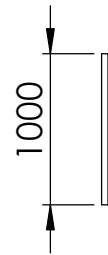


300393

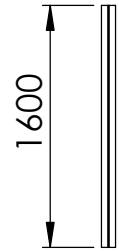


300501

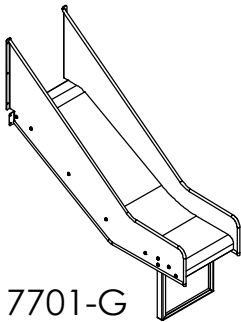


7701-G

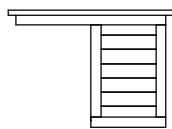


88-001

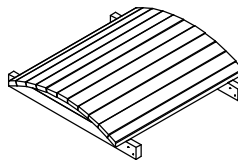


88-006

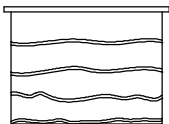


88-009

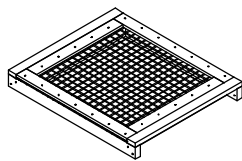

88-013

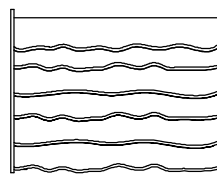


88-019

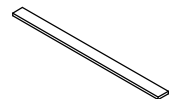


88-023



88-024

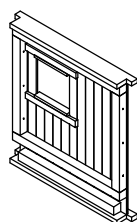


88-026

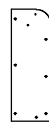

94-077S
Svart




94-009B

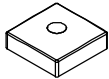


890-1




AKL000020

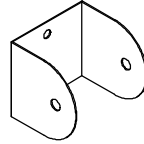

AKL000023

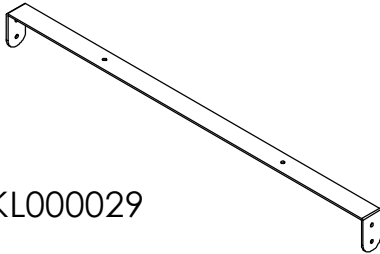


AKL000029

 


AKL000043



AKL000044

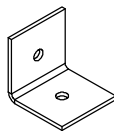

AKL000045

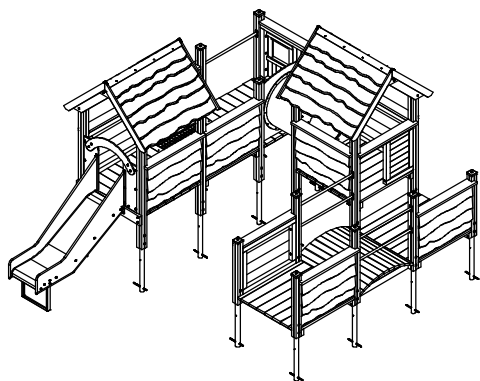


ITEM NO.	Artnr	Benämning	Dimension	Antal/QTY.
1	300029	Låsemutter/Låsmutter	Ø12	36
2	300030	Skive/Bricka	Ø12	36
3	300043	Låseskrue/Vagnsbult	12x90	36
4	300045	Panhode skrue	5x40mm	10
5	300046	Fransk Treskrue Torx	8x40	16
6	300047	Senkt skrue	4x50	4
7	300058	Fransk Treskrue Torx	8x50	40
8	300059	Fransk Treskrue Torx	8x80	8
9	300093	Skive/Bricka	Ø8,4x20x1,25	32
10	300094	Mutter, lås	Ø8	32
11	300140	Mutter, lås	Ø10	8
12	300141	Skive/Bricka	Ø10	8
13	300255	Fransk Treskrue Torx	8x100	60
14	300281	Plastpropp/Plastplugg	28mm	36
15	300306	Terrasseskruer	4,2x35	16
16	300311	Torx T-40 Bit	T-40	1
17	300358	Senkt skrue	5x80	3
18	300400	Fransk Treskrue Torx	8x120	42
19	300410	Plastplugg	Ø10	16
20	300413	Låseskrue/Vagnsbult	10x140	8
21	300414	Panhode skrue	3,5x16	16
22	300504	Plast kappe	Ø10	8
23	300520	Plast kappe	Ø8	32
24	300537	Låseskrue/Vagnsbult	8x30	6
25	300577	Innv.6-kant m/rundhode	8x30	22
26	300579	Låseskrue/Vagnsbult	8x40	4


300029



300030

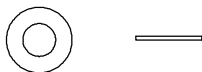


300043

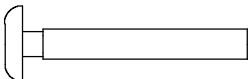

300045




300046

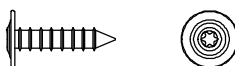


300047




300058

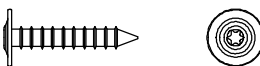

300059

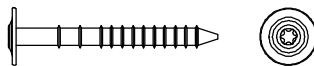

300093

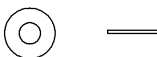

300094




300140



300141




300255

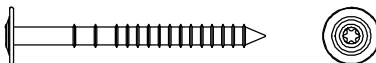

300281



300306

 


300311



300358




300400

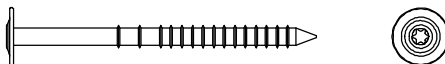

300410



300413

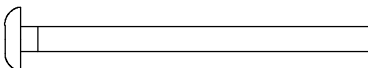

300414



300504



300520




300537




300577





300579

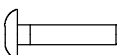

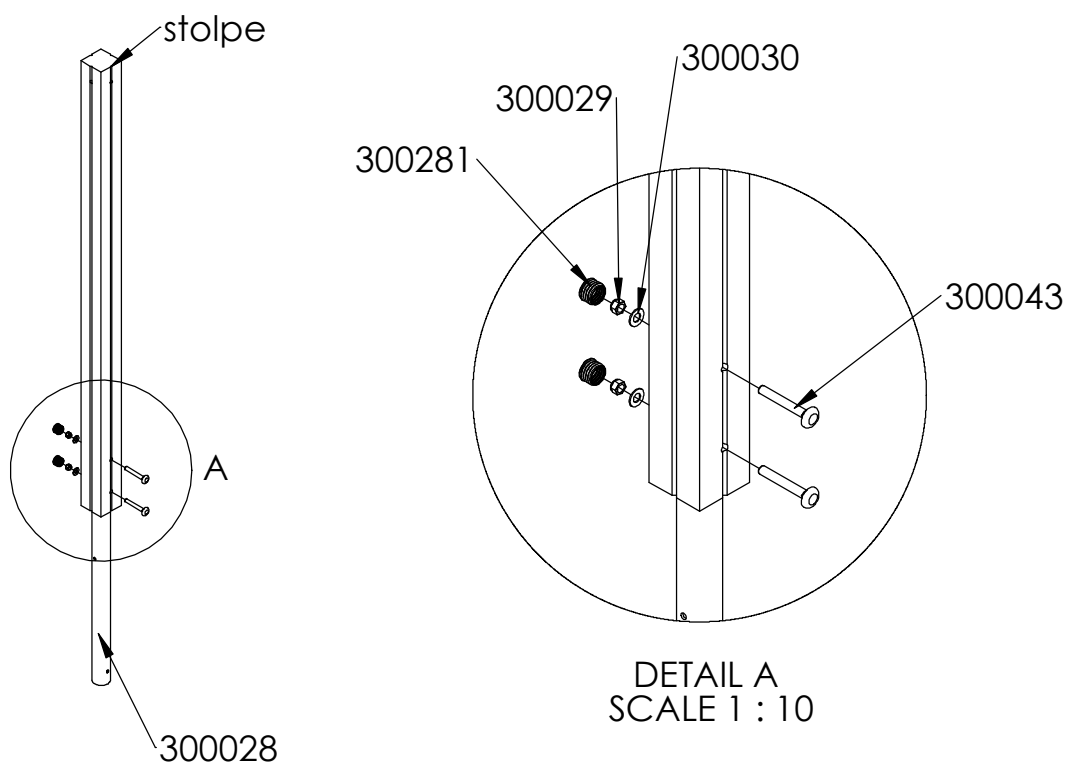

Fäst stolpar till jordankare med vagnsbult 12x90, bricka Ø12, låsmutter Ø12. - 2 st per stolpe



Sätt i plastpluggen när lekhuset är monterat.

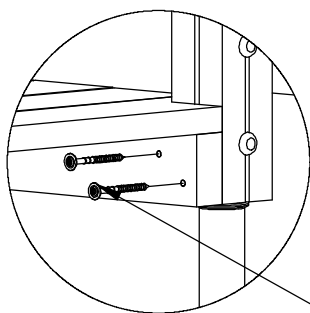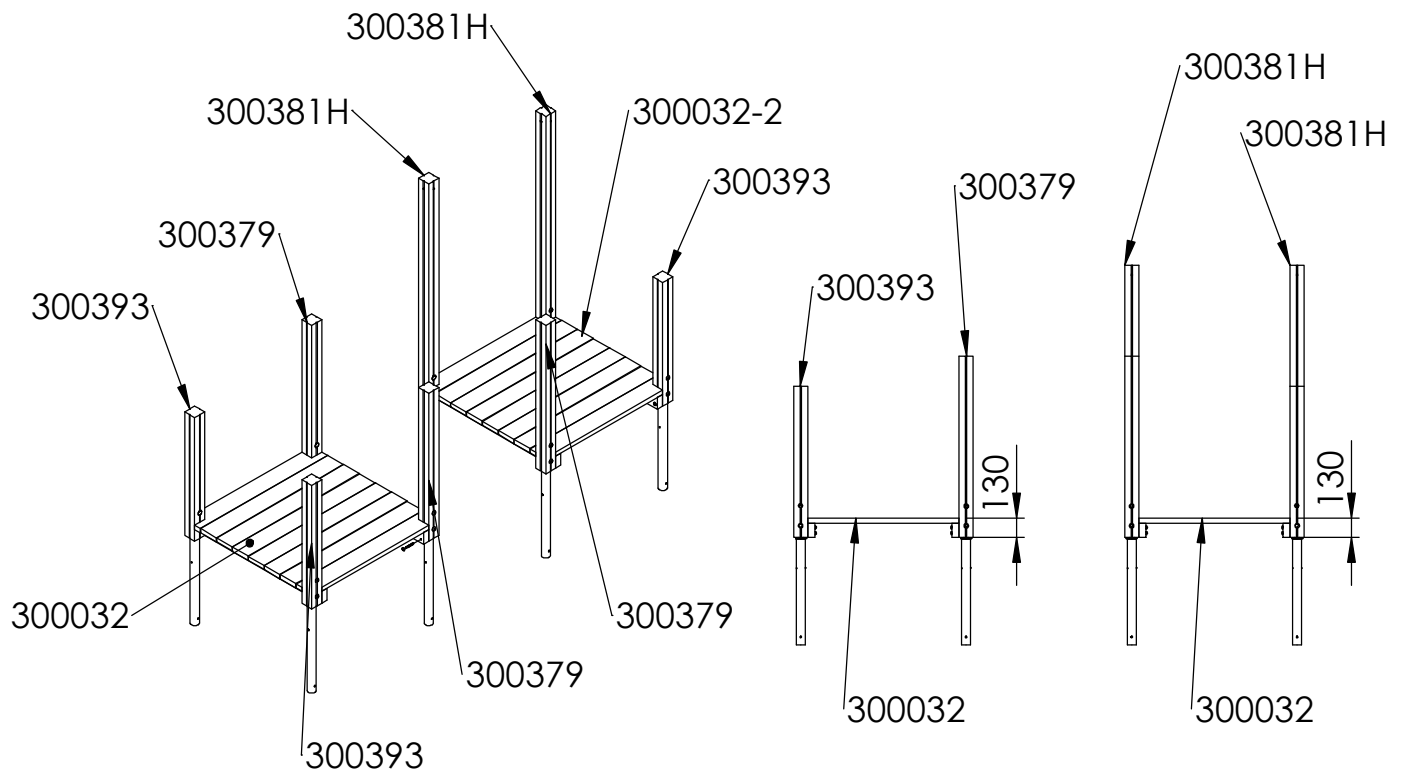


DETAIL B
SCALE 1 : 10

Montera fast golv mot stolpe med fransk träskruv Torx 8x100 - 8 st per golv
Höjd enligt illustration.

Observera golvets riktning.


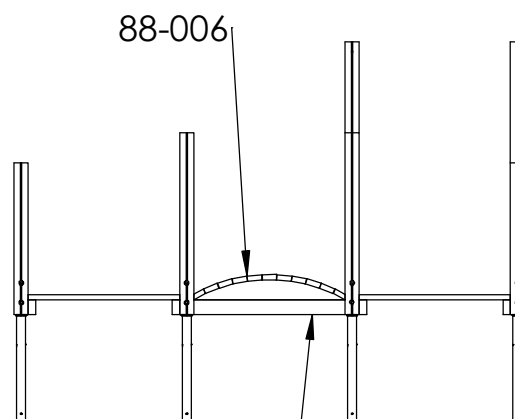
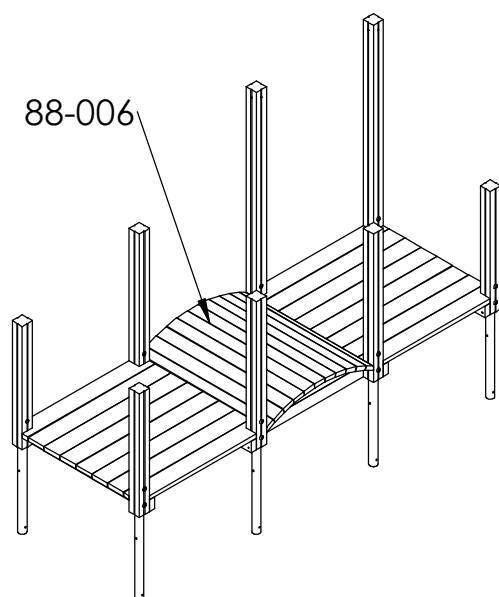


Bron ska ligga i liv med
underkant stolpe

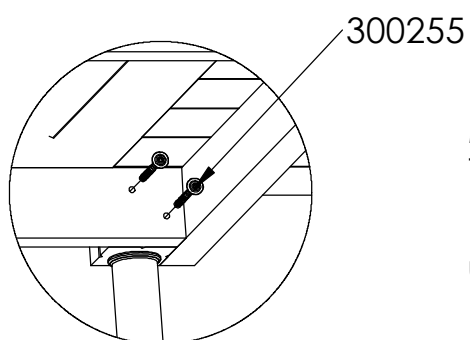

Montera fast bro mot stolpe med
fransk träskruv Torx 8x100 - 8 st per golv
Höjd enligt illustration.
Bron ska ligga i liv med
underkant stolpe




DETAIL C
SCALE 1 : 10

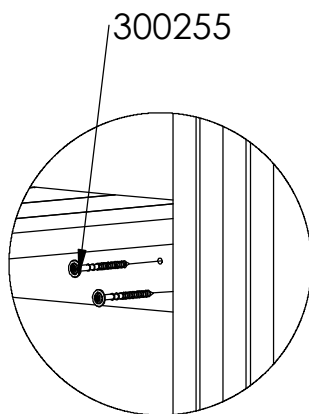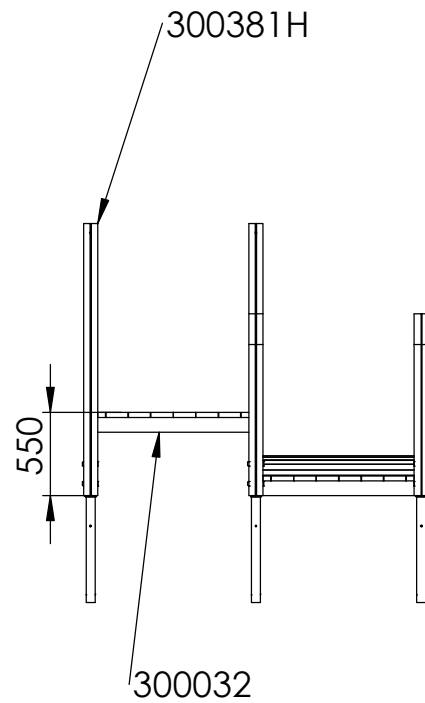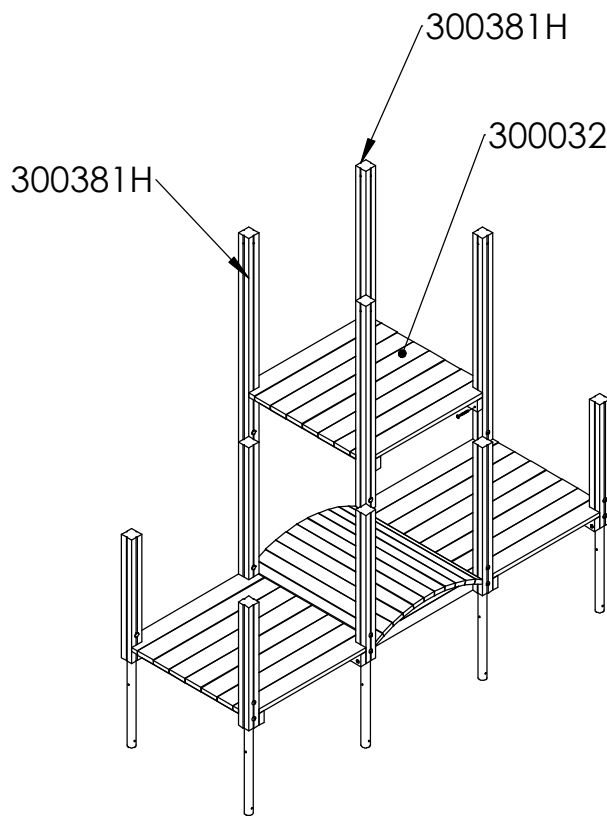

DETAIL D
SCALE 1 : 10

Montera fast golv mot stolpe med fransk träskruv Torx 8x100 - 8 st per golv
Höjd enligt illustration.

Observera golvets riktning.

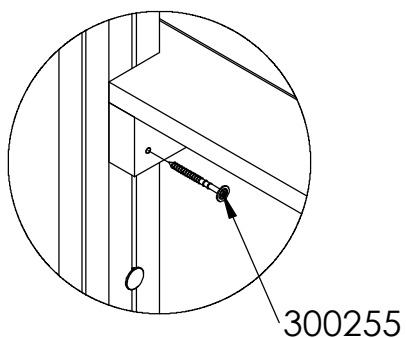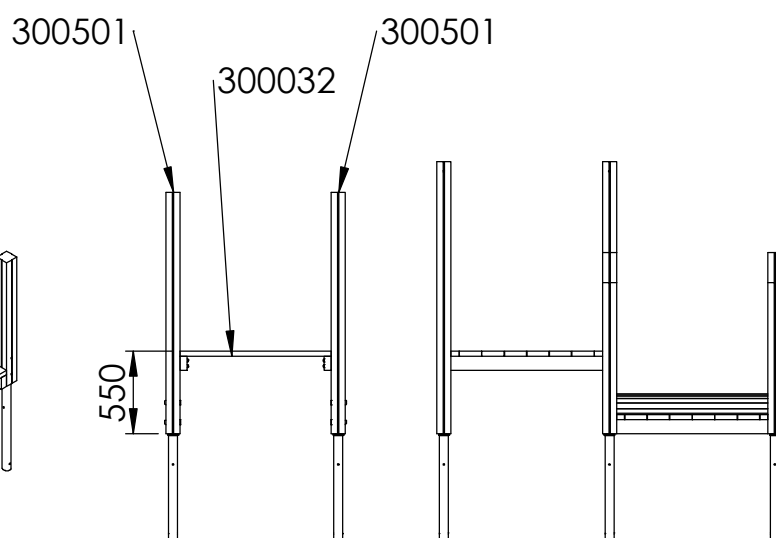
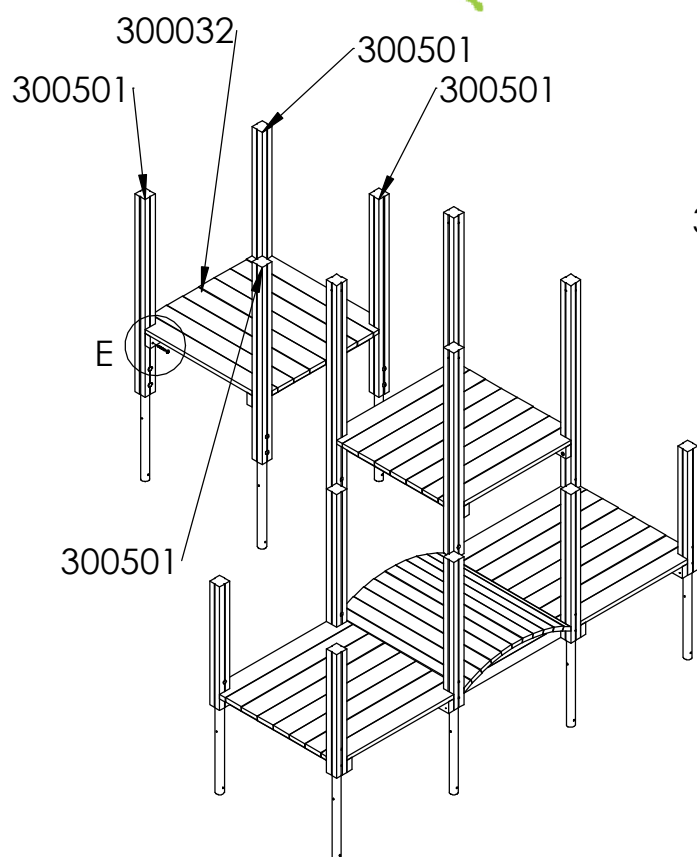


DETAIL E
SCALE 1 : 10

Montera fast golv mot stolpe med fransk träskruv Torx 8x100 - 8 st per golv
Höjd enligt illustration.




Observera golvets riktning.

Aktiv Lek

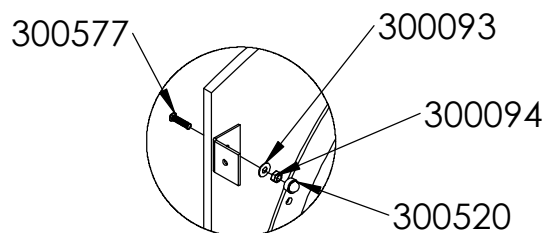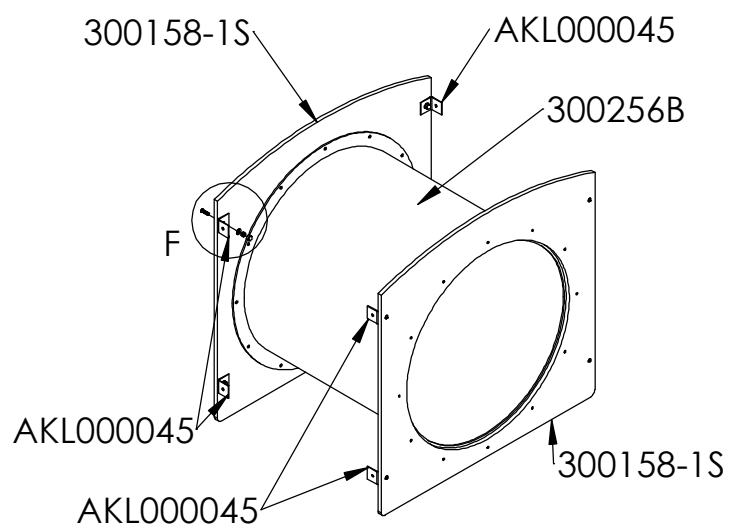




DETAIL F
SCALE 1 : 10

Vinkelbeslag (12st) monteras
på tunnelskivor med
skruv 8x30, skive/bricka,
mutter Ø8 och plaskupol

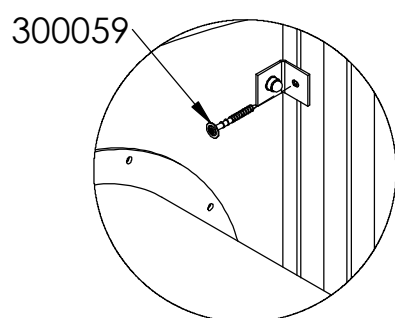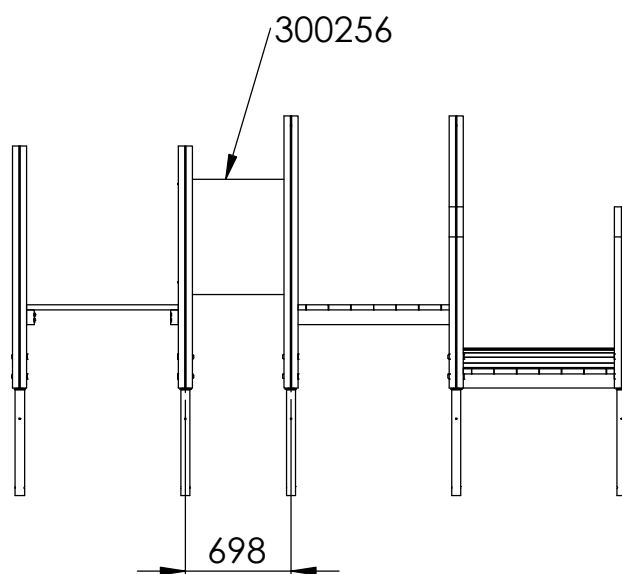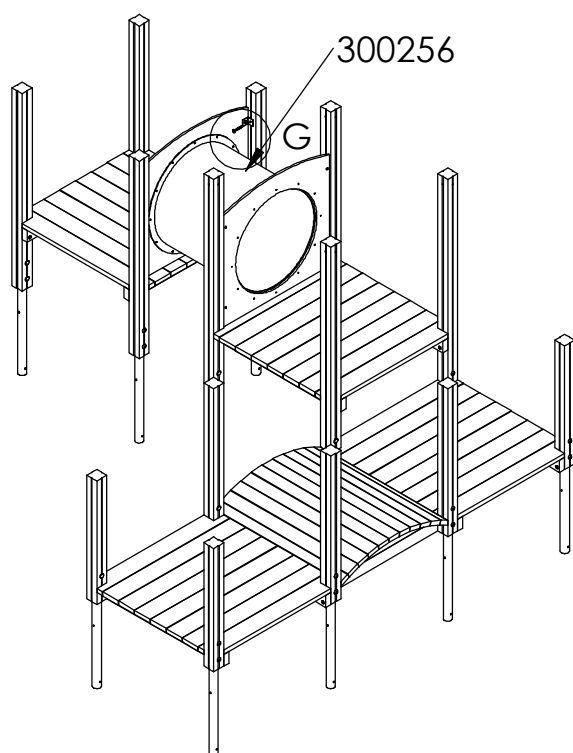

DETAIL G
SCALE 1 : 10



Placera tunnel mellan stolpar, på golv.
c/c mått mellan golvsektioner är 698mm
Tunnelskivor monteras mot stolpe med
fransk träskruv 8x80
-6 st per tunnelskiva

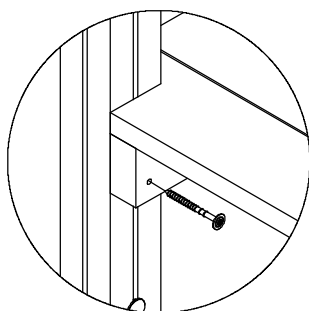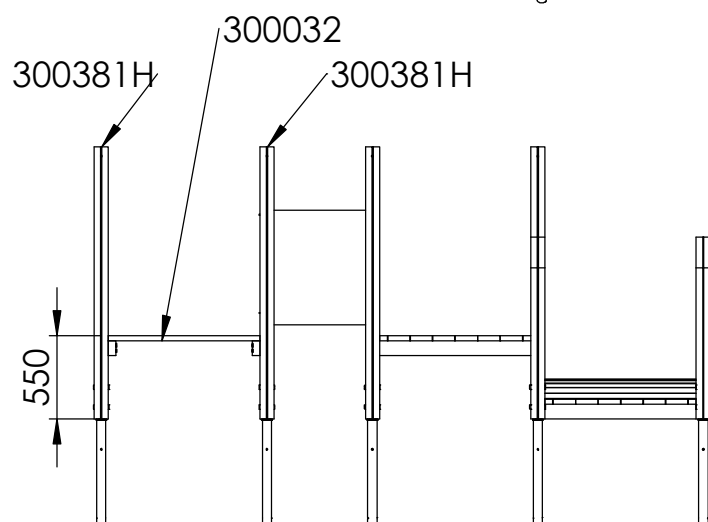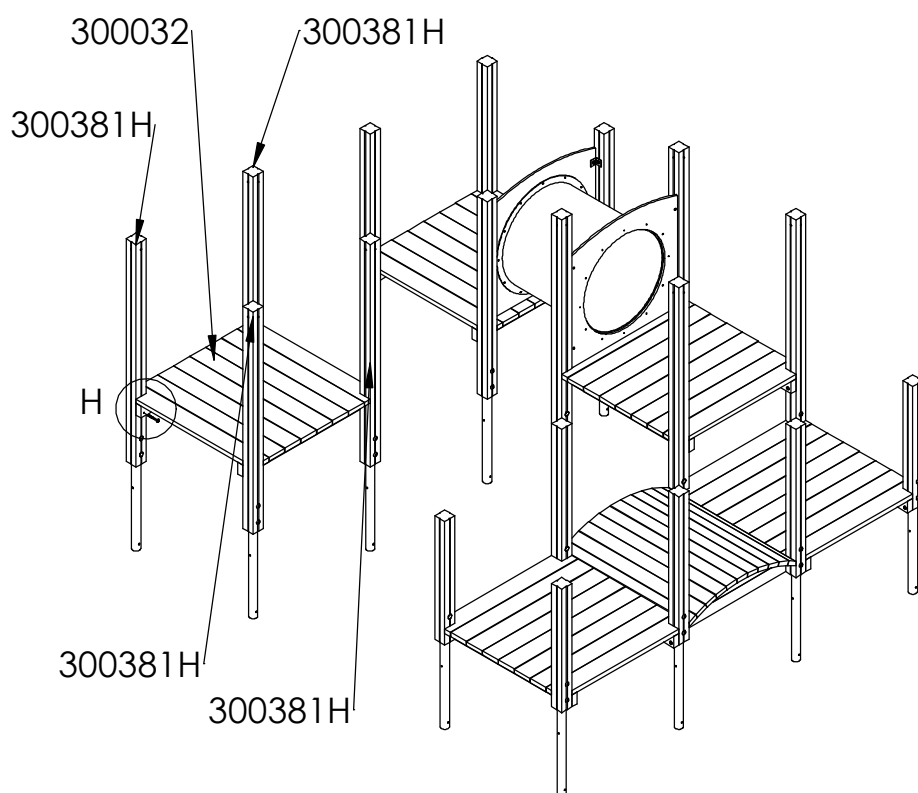

DETAIL H
SCALE 1 : 10

Montera fast golv mot stolpe med fransk träskruv Torx 8x100 - 8 st per golv
Höjd enligt illustration.



Observera golvets riktning.

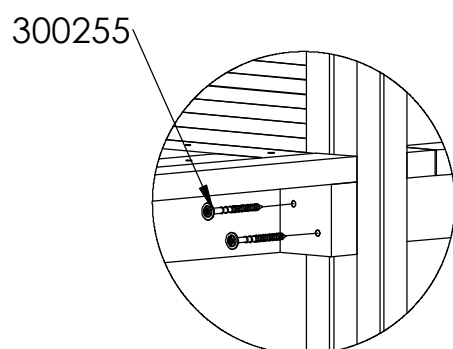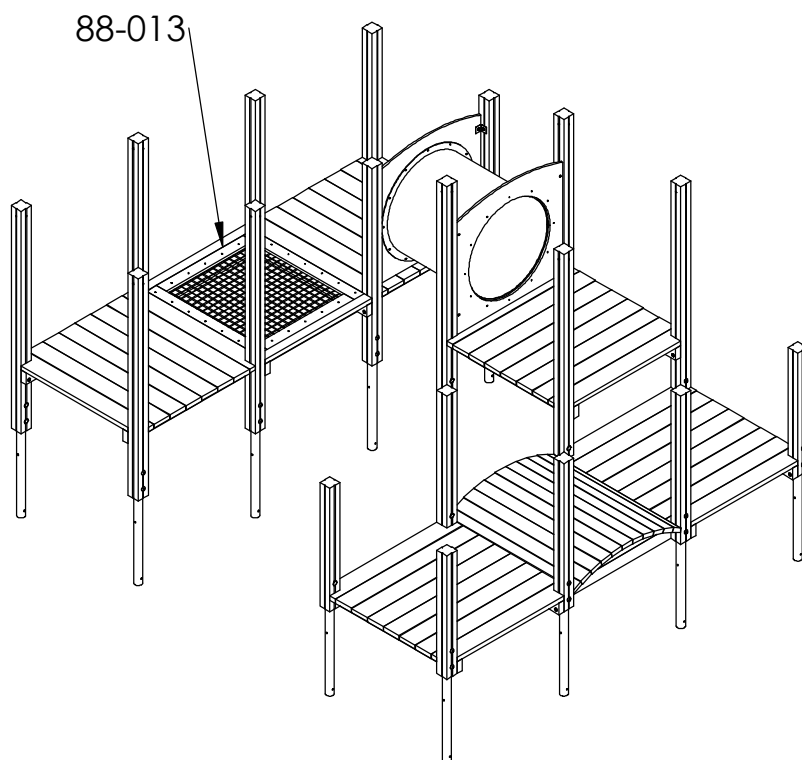


DETAIL I
SCALE 1 : 10

Montera fast gallergolv mot stolpe med fransk träskruv Torx 8x100 - 8 st
Höjd enligt illustration.
Gallergolvet ska ligga i liv med intilliggande golv


Observera golvets riktning.

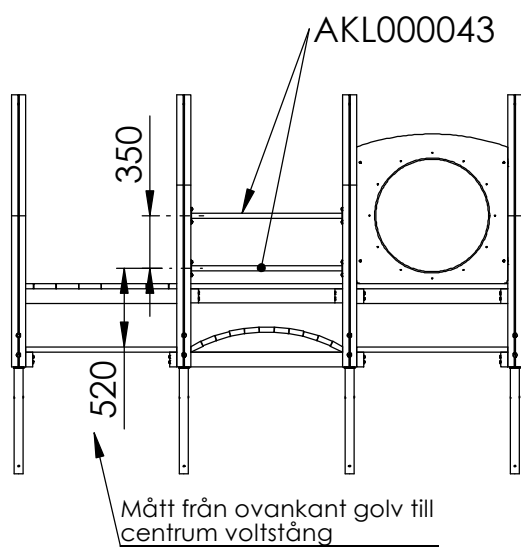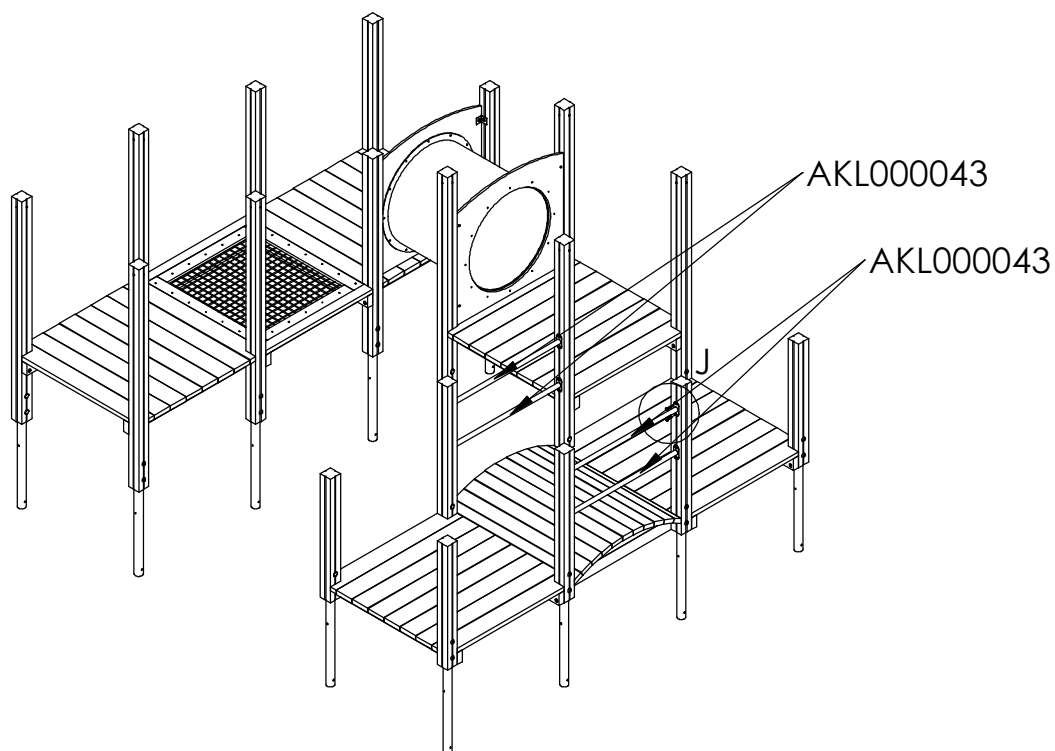


Voltstäng 34mm monteras fast i centrum av stolpe med 4st fransk träskruv 8x50mm - tot 4 st per voltstäng
Mått enligt illustration

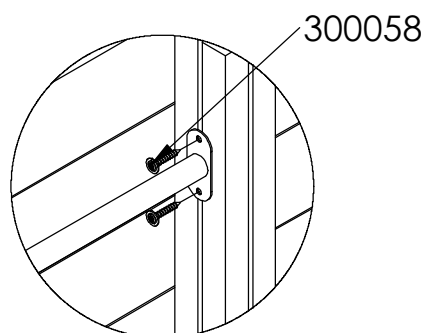

DETAIL J
SCALE 1 : 10

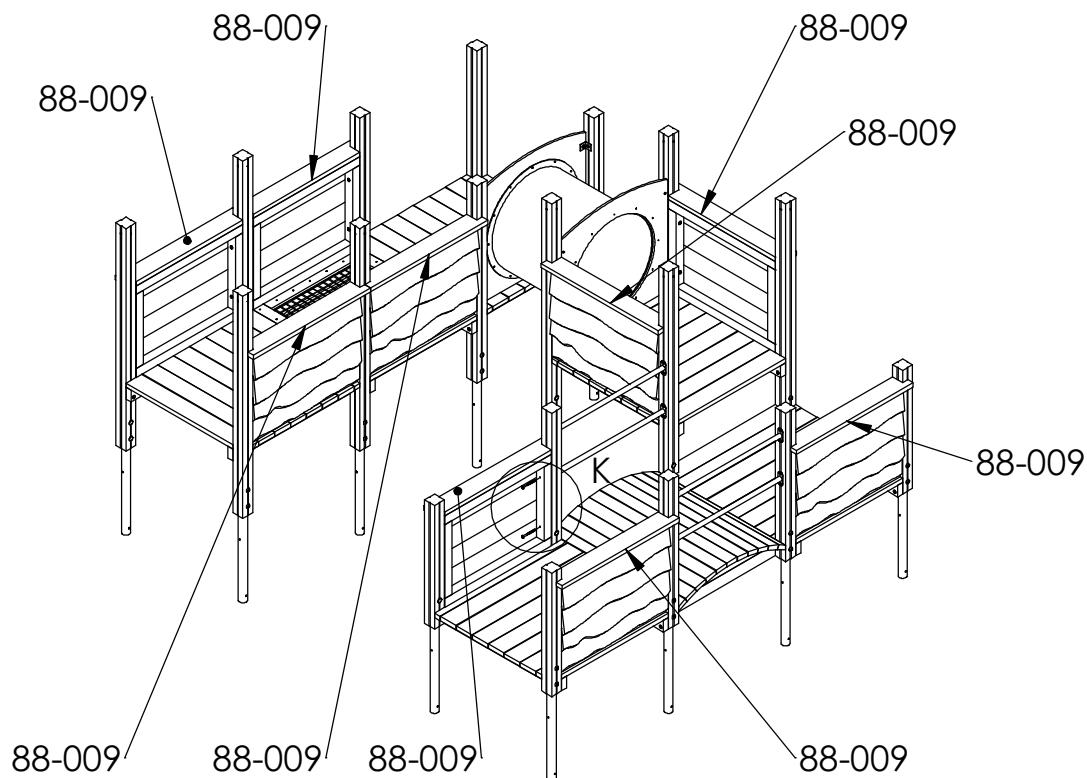


300400

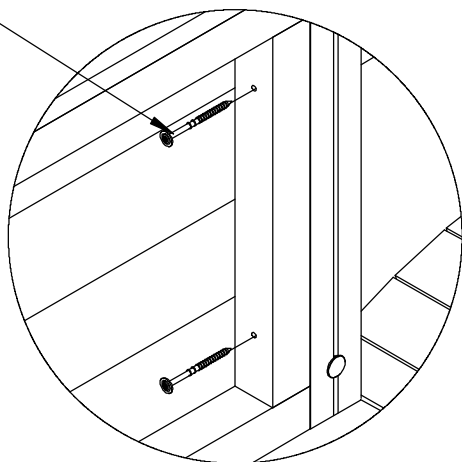

Placera skärm på golv mellan stolpar.
Fäst mot stolpe med
fransk träskruv torx 8x120.
Tot - 4st

DETAIL K
SCALE 1 : 10

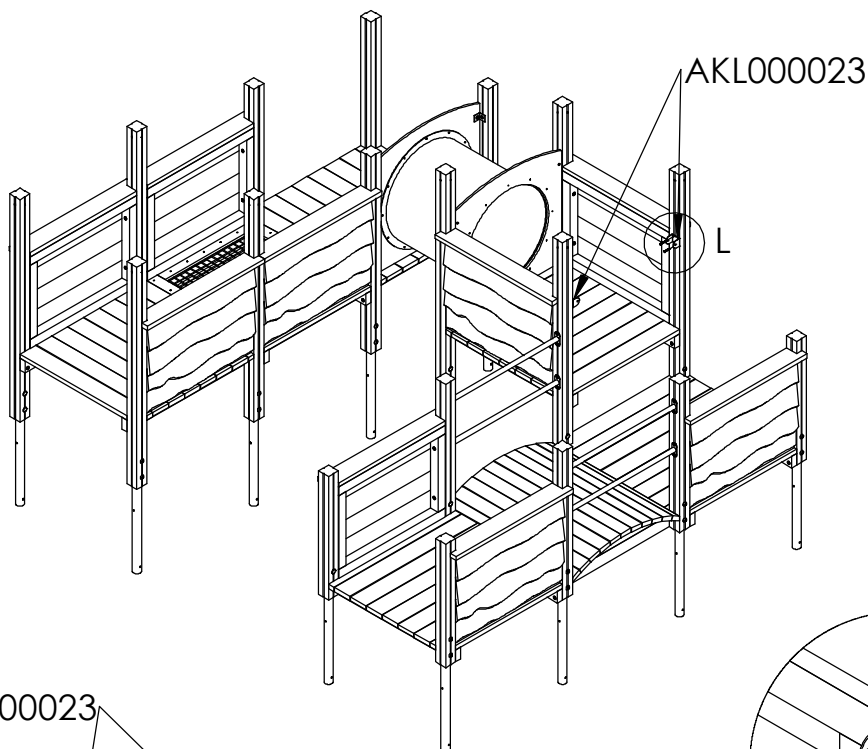

AKL000023

L


AKL000023

Beslaget monteras
i liv med stolpe

300047

DETAIL L
SCALE 1 : 10

AKL000023

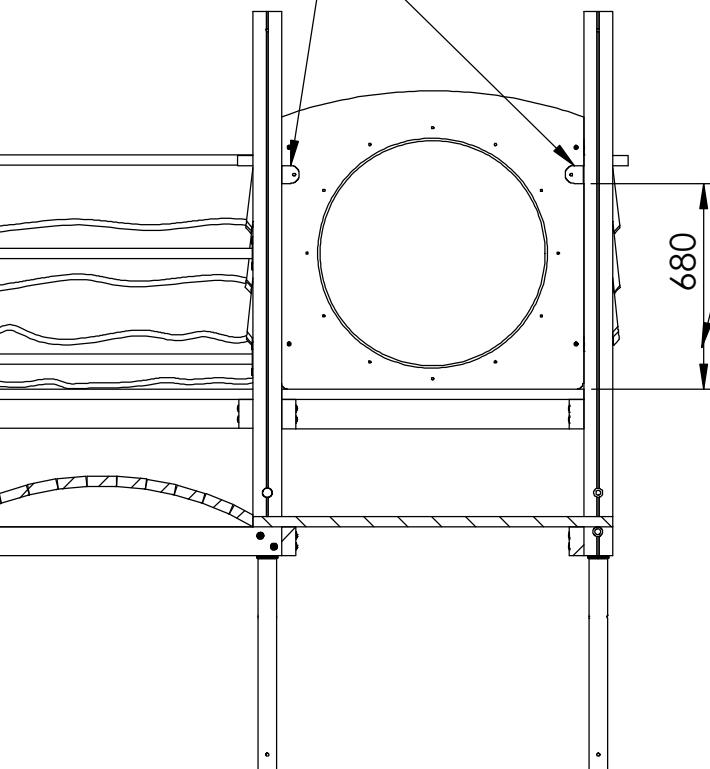



Mått från ovkant golv
till underkant beslag

680

Rekkverksbeslag festes mot
stolpe med senke skrue 4x50
2stk pr beslag. Tot 8stk
Placering enligt detalj.

Skärmbeslag monteras mot
stolpe med skruv 4x50
2 st per beslag - tot 8 st
Placering enligt illustration.

SECTION A-A
SCALE 1 : 25

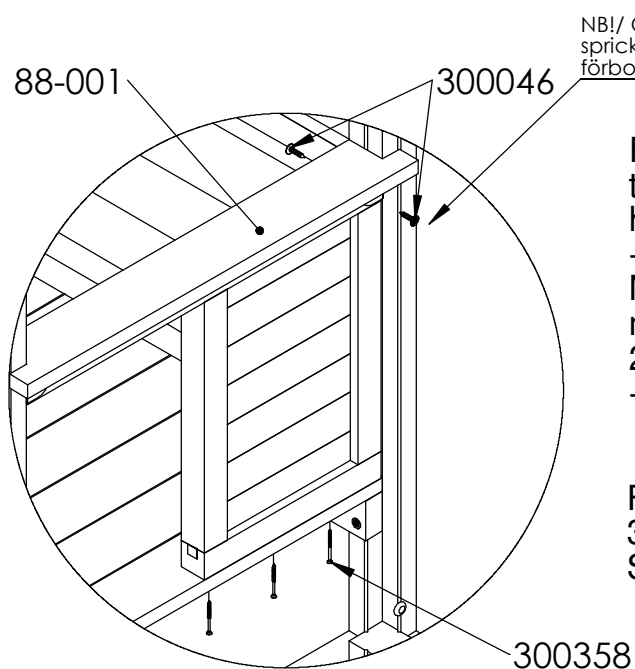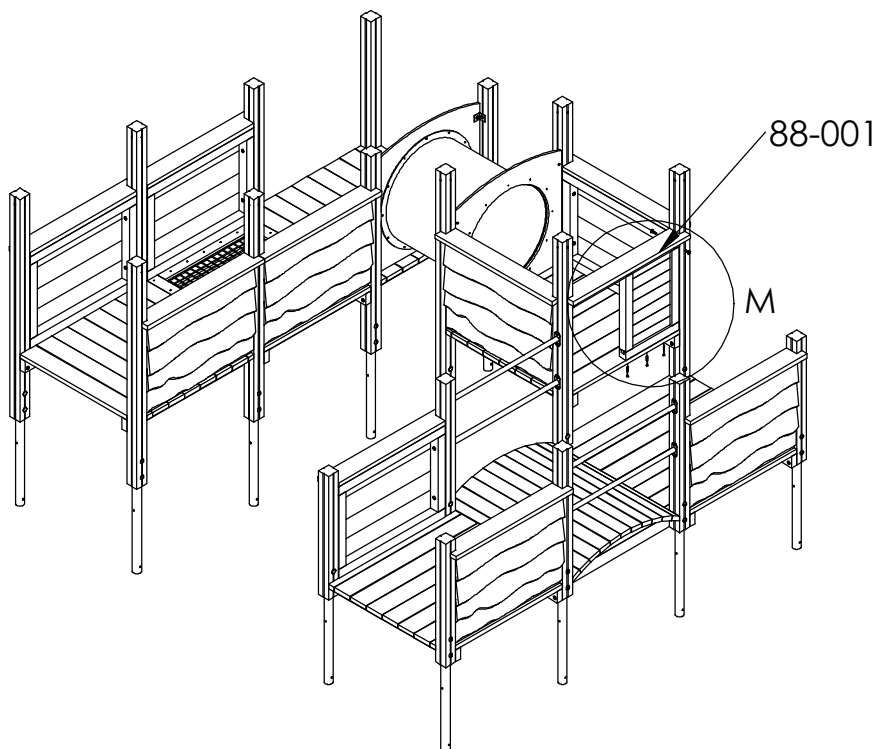

NB! / OBS! För att undvika sprickbildning i skärm/rekkverk förborra med 4mm borr ca 20mm.

Rekkverket festes med 4 stk. franske treskruer 8x40mm som vist i, 2 stk. på hver side.



- tot 4 st pr rekkverk

Monteras fast skärmen i beslagen med fransk träskruv 8x40 enligt detalj. 2st per beslag

- tot 4 st per rekkverk

Fäst halvskärmen mot golv med 3 st försänkt skruv 5x80. Skruvas från undersida golv




DETAIL M
SCALE 1 : 15

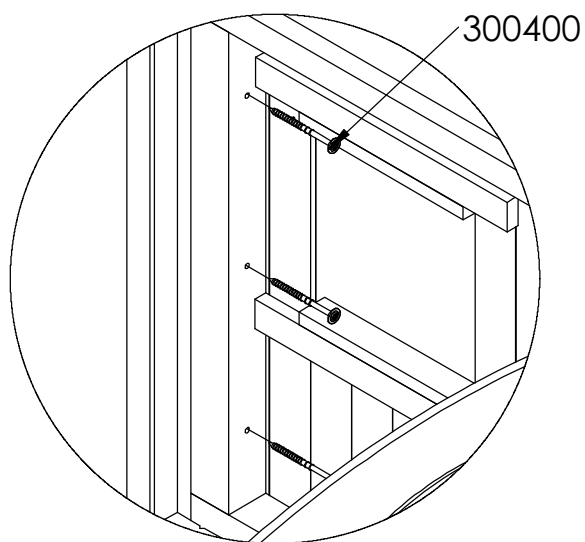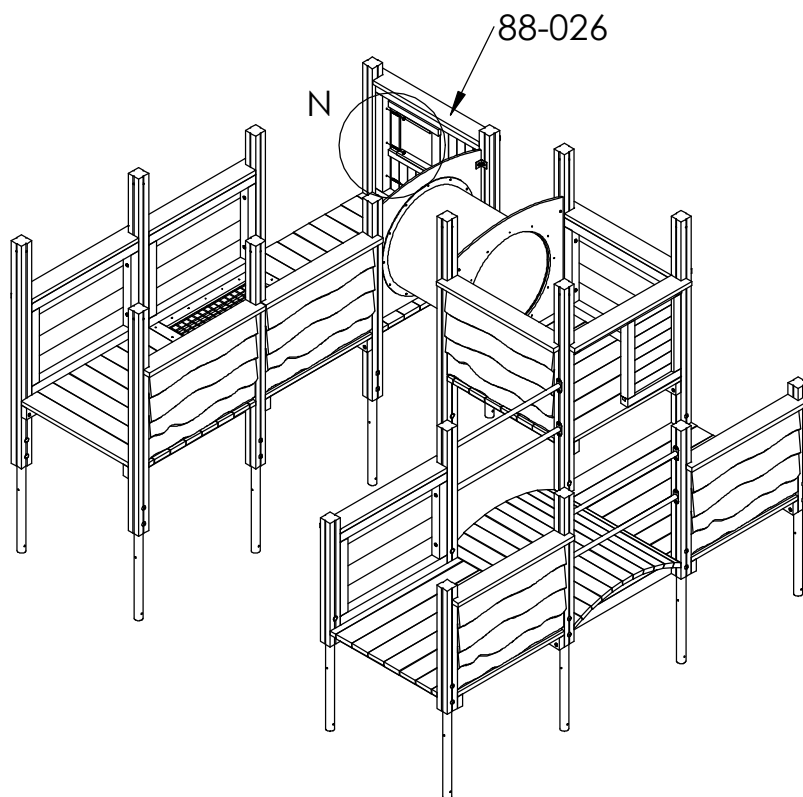




Häng upp vägg på golv.
Fäst mot stolpe med
fransk träskruv torx 8x120.
Tot - 6st

DETAIL N
SCALE 1 : 10

Modellen är vänd

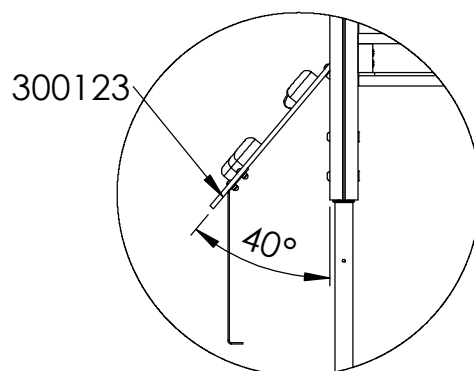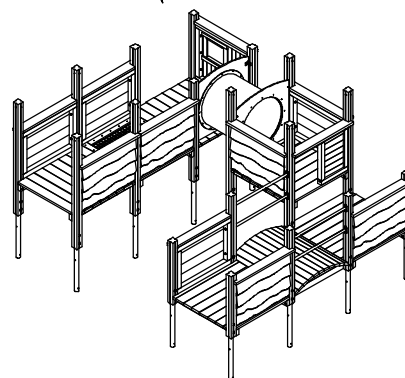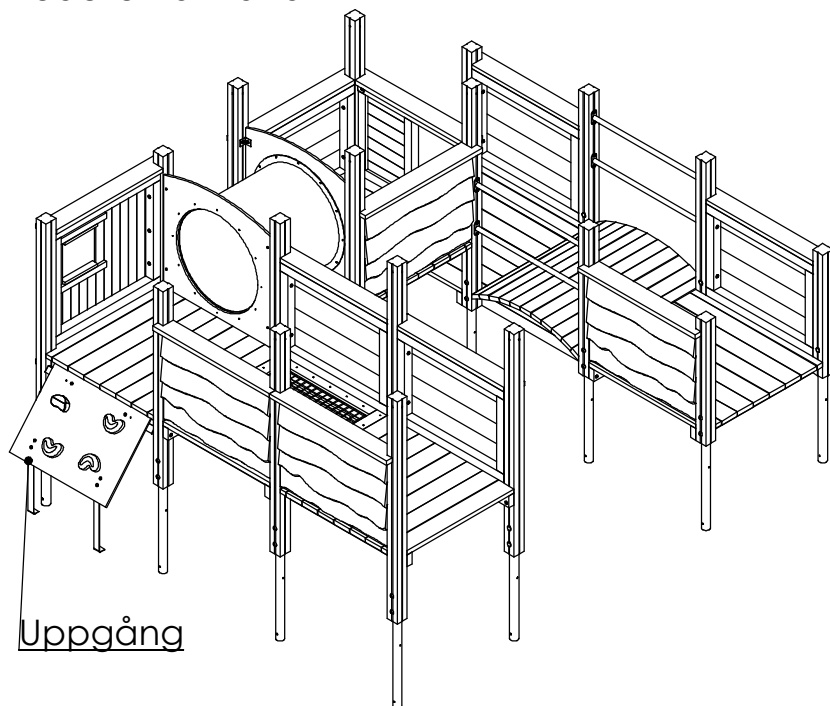


DETAIL O
SCALE 1 : 25

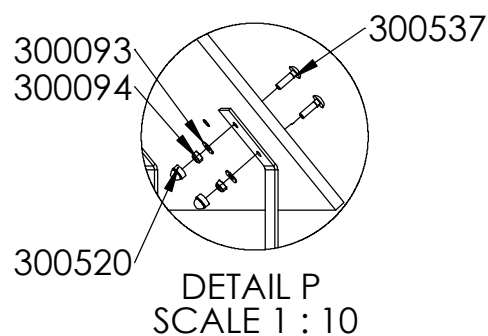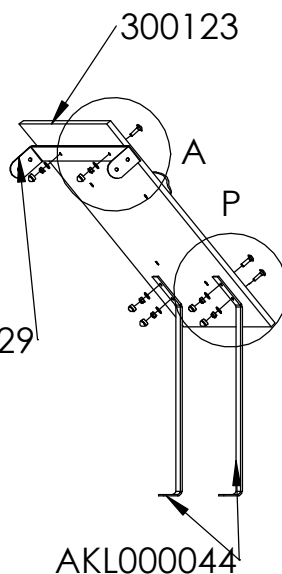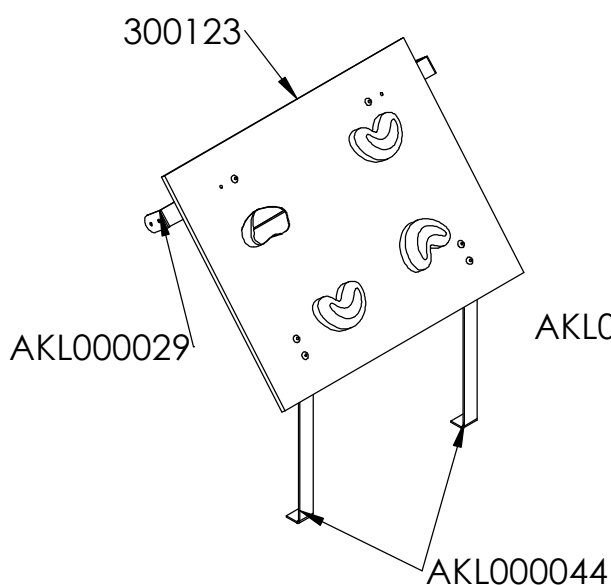

DETAIL P
SCALE 1 : 10

Montera beslag på ramp
med vagnsbult 8x30,
bricka/skive Ø8, låsmutter Ø8
och plastkupol

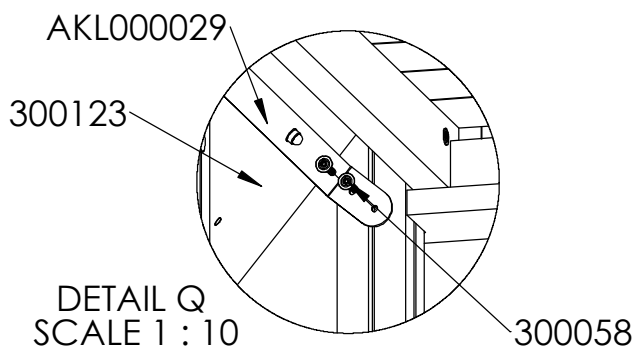

DETAIL Q
SCALE 1 : 10


Fäst beslag mot stolpe med fransk
träskruv torx.
- 2 st per sida

Uppgångens ovkant placeras
mot underkant golv.


Modellen är vänd

AKL000043

R

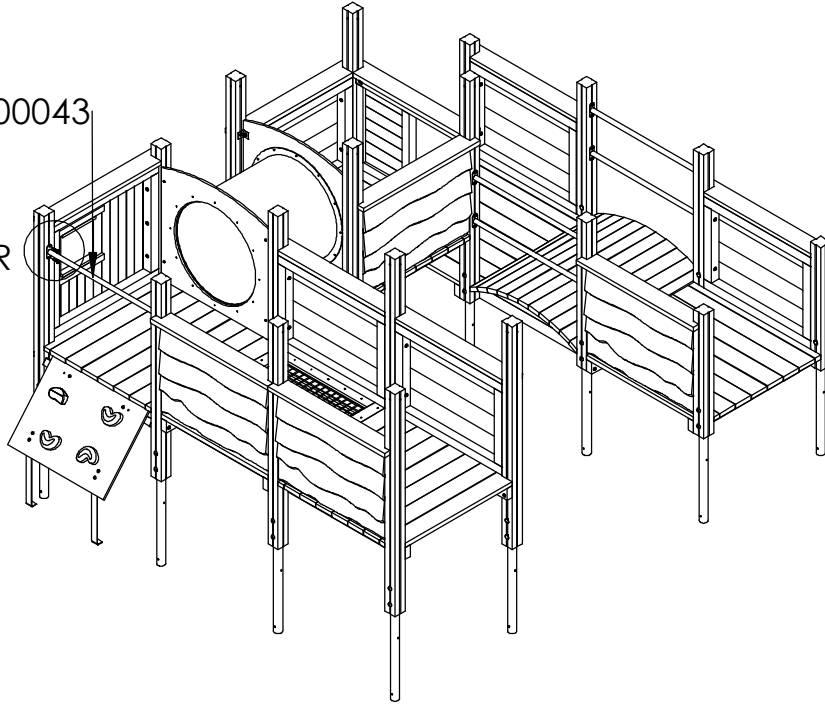


AKL000043

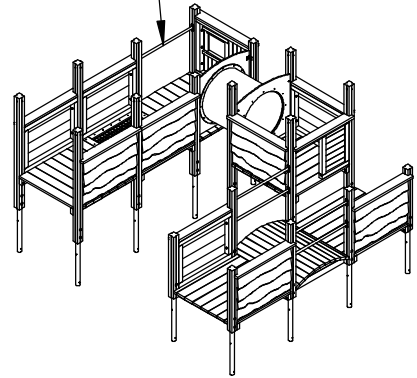


Voltstång 34mm monteras fast i centrum av stolpe med 4st fransk träskruv 8x50mm - tot 4 st per voltstång


Mått enligt illustration

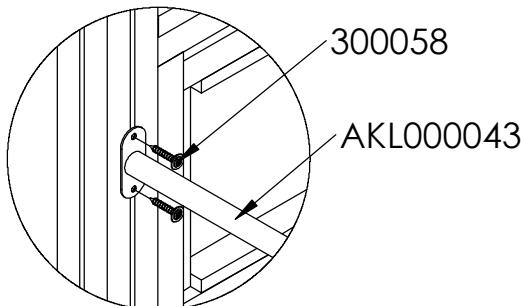


DETAIL R
SCALE 1 : 10

AKL000043

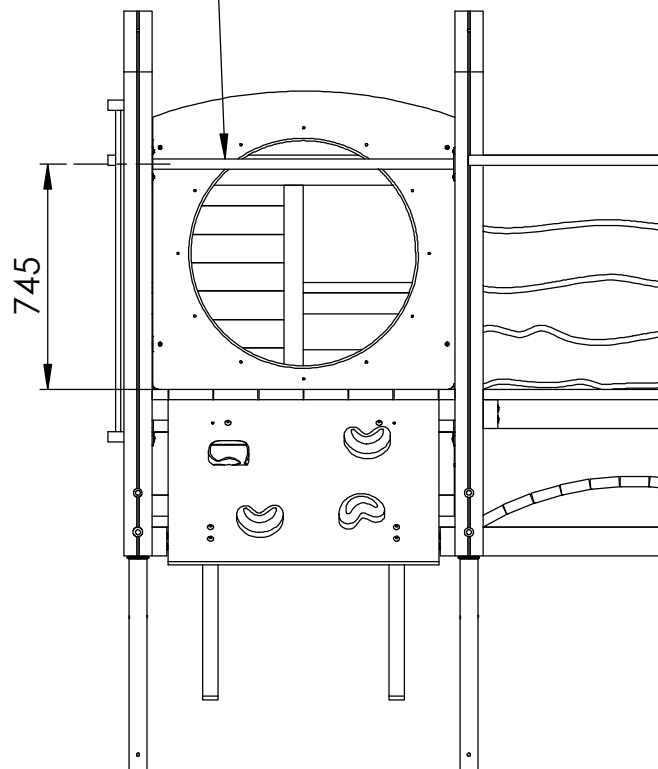

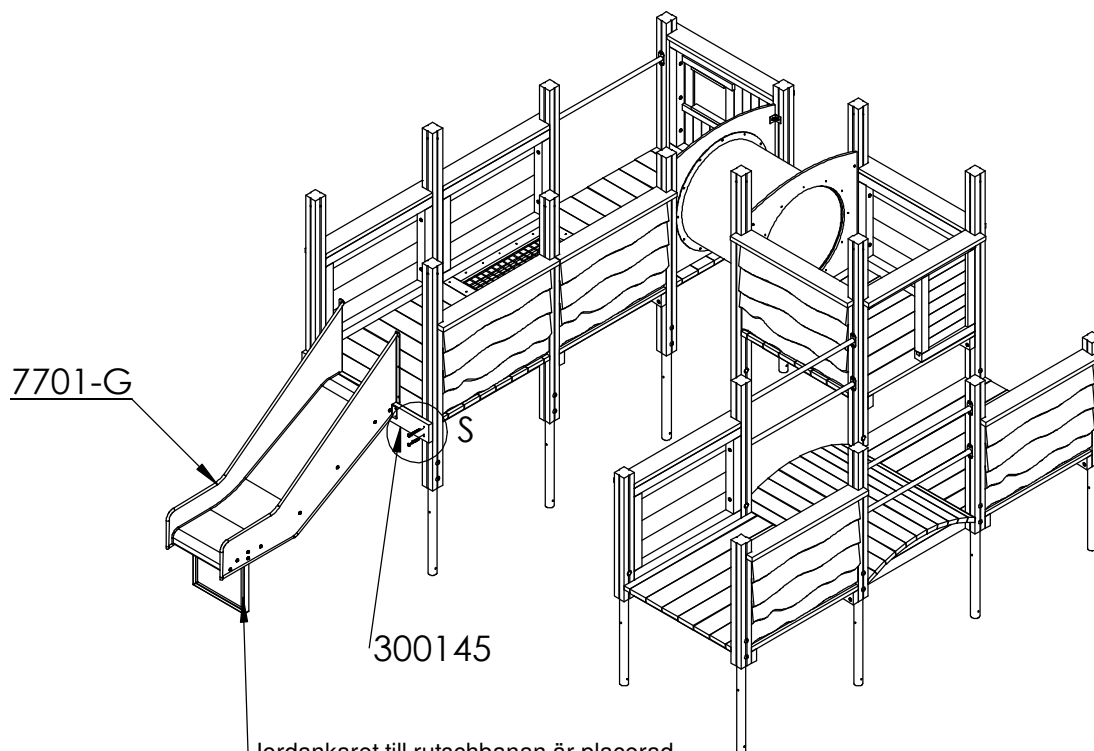



Jordankaret till rutschbanan är placerad under rutschbanans utåkningsdel vid leverans. Fäll fram jordankaret och fäst det i rutschbanan med medföljande fästelement.

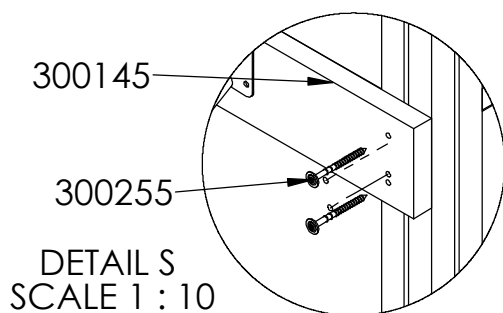

Stödregeln till rutschbana fästes med 4st fransk träskruv torx 8x100 enligt illustration.



Tot - 4 st fransk träskruv Torx

Häng upp rutschbanan på stödregeln för att kontrollera att rutschbanans glidyta ligger jämt med golvet

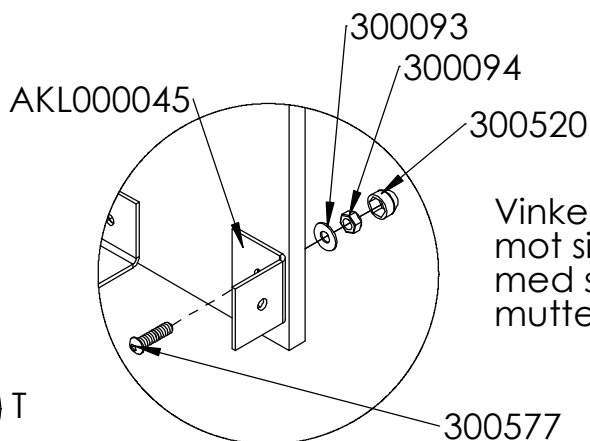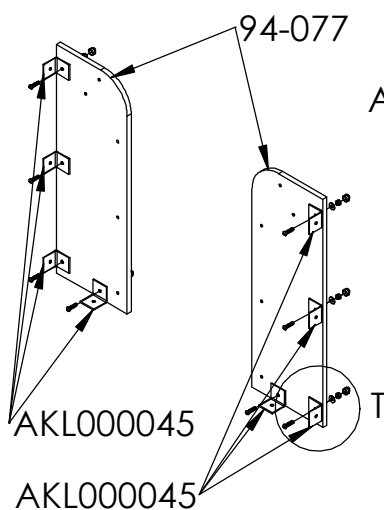

Vinkelbeslag monteras mot sidopaneler med skruv 8x30, skive/bricka, mutter Ø8 och plaskupol



DETAIL T
SCALE 1 : 5

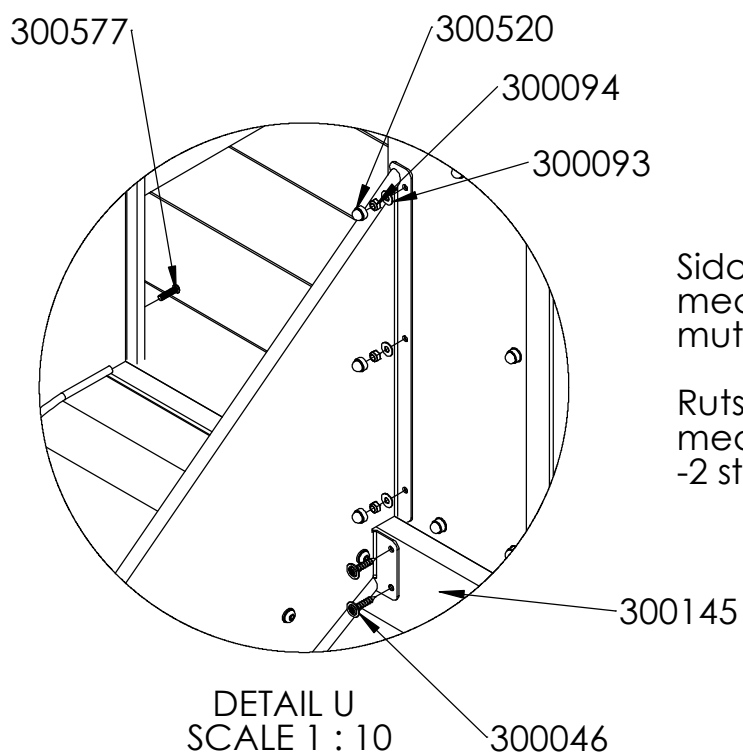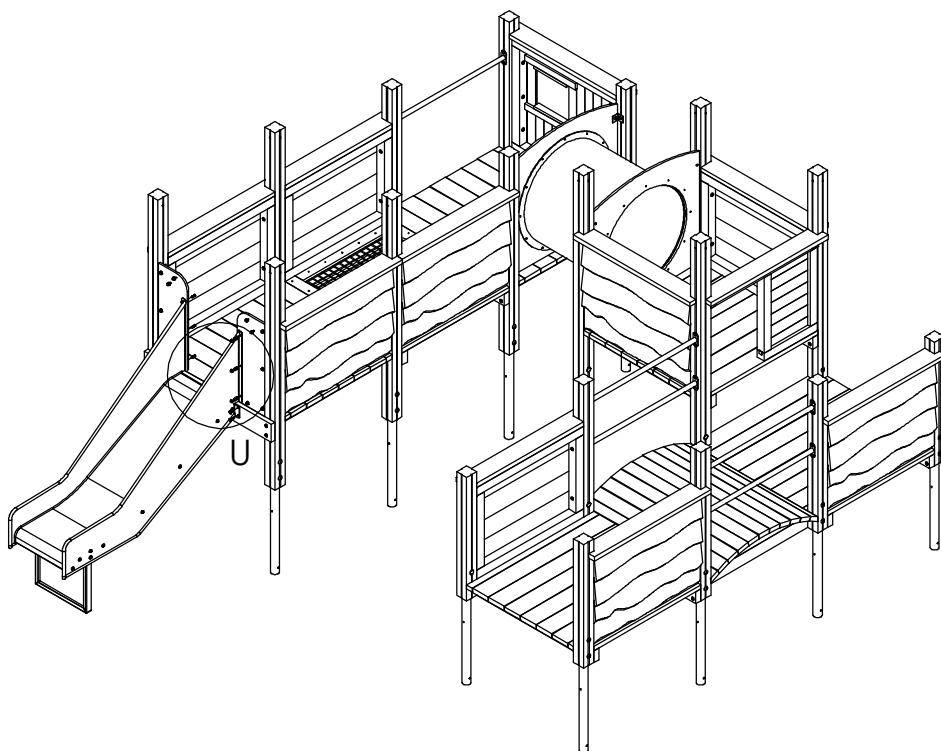

Sidopanel monteras mot rutschbana
med skruv 8x30, skive/bricka;
mutter Ø8 och plaskupol



Rutschbana monteras mot stödregel
med fransk träskruv 8x40
-2 st per sida av rutschbana

Modellen är vänd

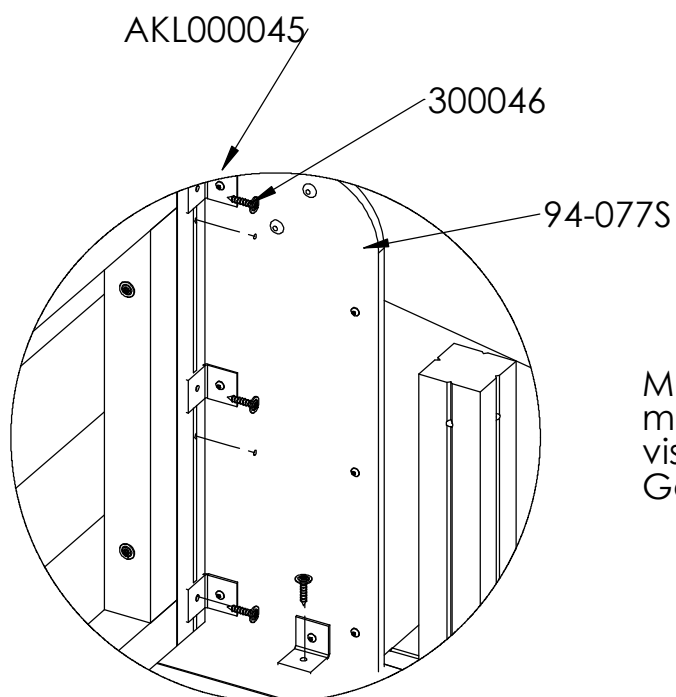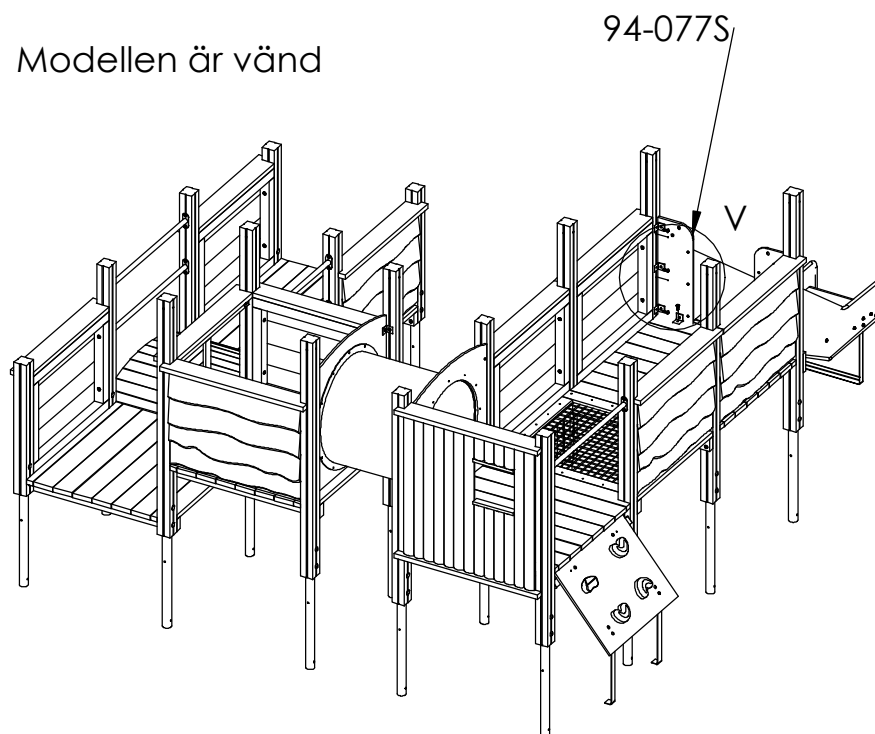


DETAIL V
SCALE 1 : 10


Montera fast sidopanelernas beslag
mot stolpe och golv , som illustrationen
visar, med fransk träskruv 8x40
Gäller för båda sidopaneler.

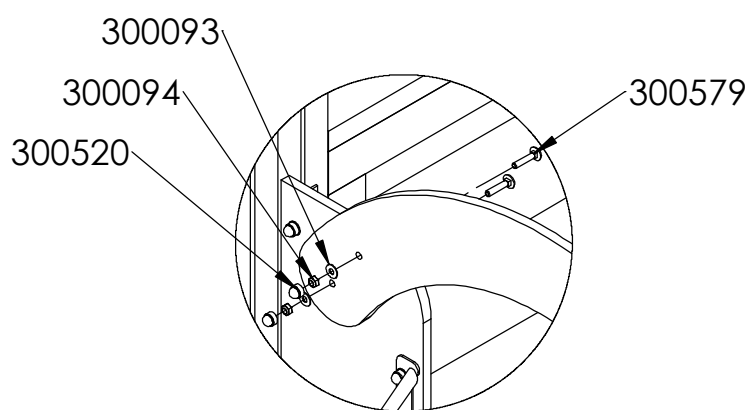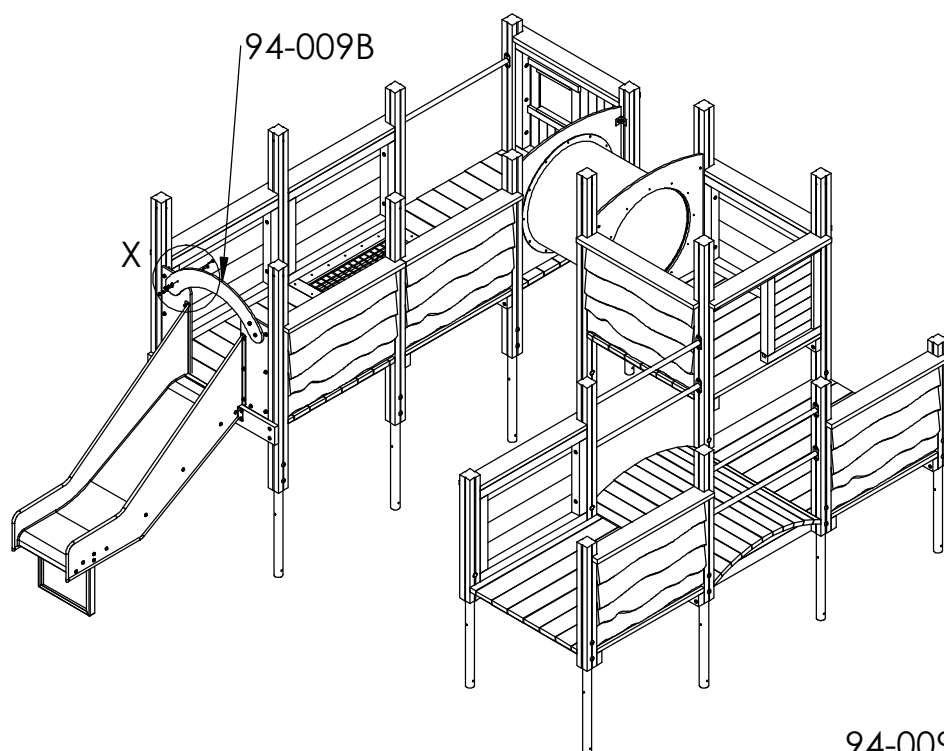

DETAIL X
SCALE 1 : 10


Överstykke till rutschbana
monteras på sidopaneler
med vagnsbult/låebolt 8x40,
skive/bricka Ø8, låsmutter Ø8
och plastkupol Ø8.
Tot 4 st per överstycke

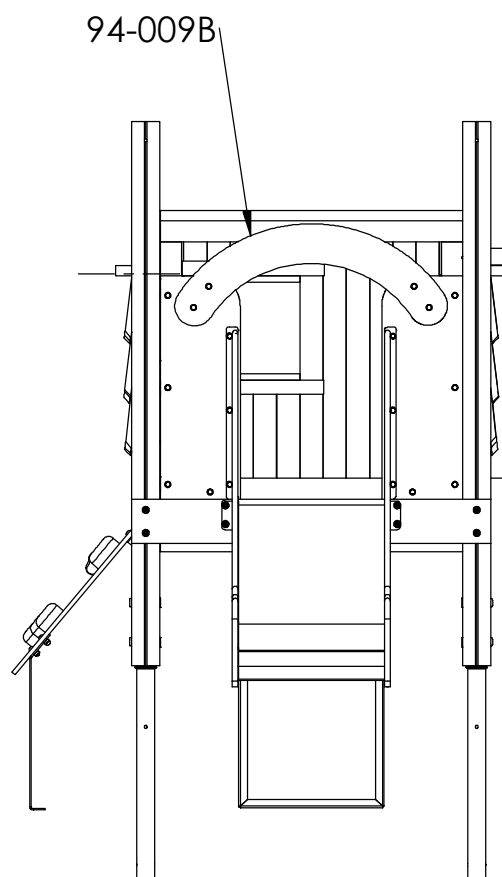

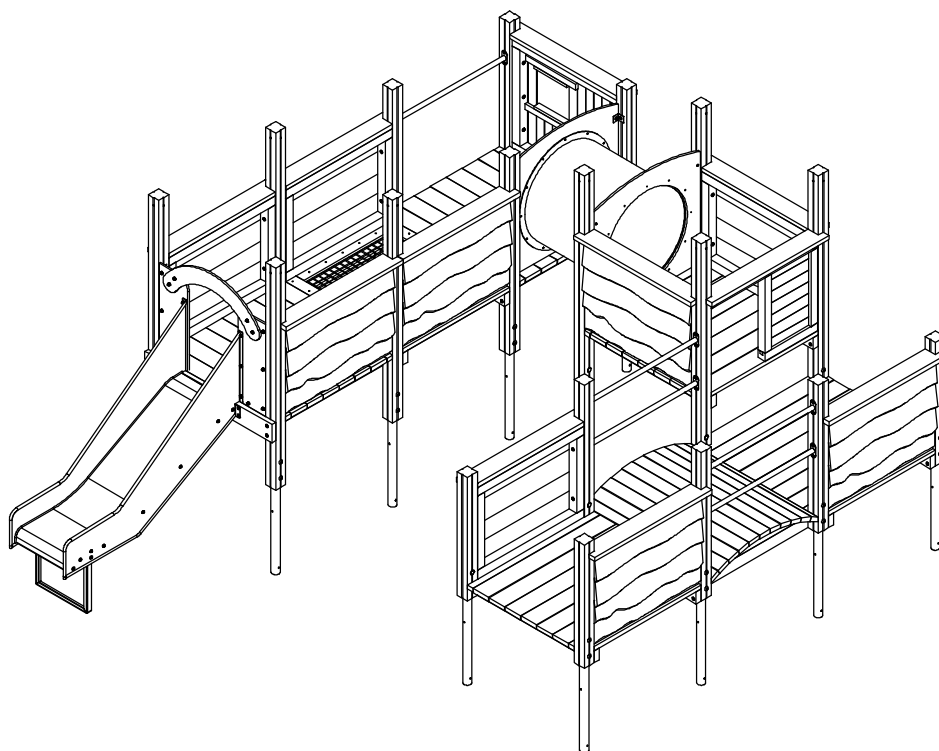


Kontroller at apparatet er horisontalt, evt. juster litt ved hjelp av spett. Gå over apparatet for å se om skruer evt. annet mangler iht. til monteringsveiledningen så langt. Betong fylles i hullene for støping. Sikre apparatet ved bruk av avgrensingsteip under støpeperioden. Regn god tid for tørking av betong, MINST 48 TIMER før montering av tak neste steg.



Låt betongen härda minst 48 timmar användas under tiden betongen härdar. Kontrollera att lekställningen är horisontell, justera eventuellt med hjälp av ett spett. Gå igenom lekställningen och kontrollera att inga skruvar el dyl saknas. Gjut jordankare. Lekställningen får ej innan montering av tak sker.

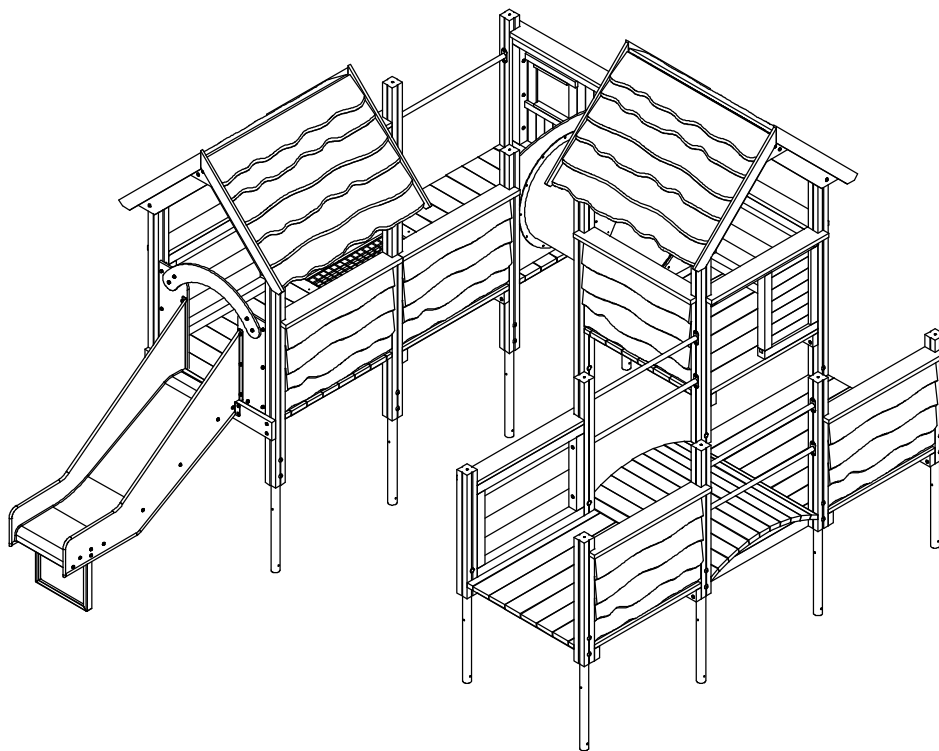

Placering och riktning på tak
Montering av tak se nästa två sidor


Montering av tak

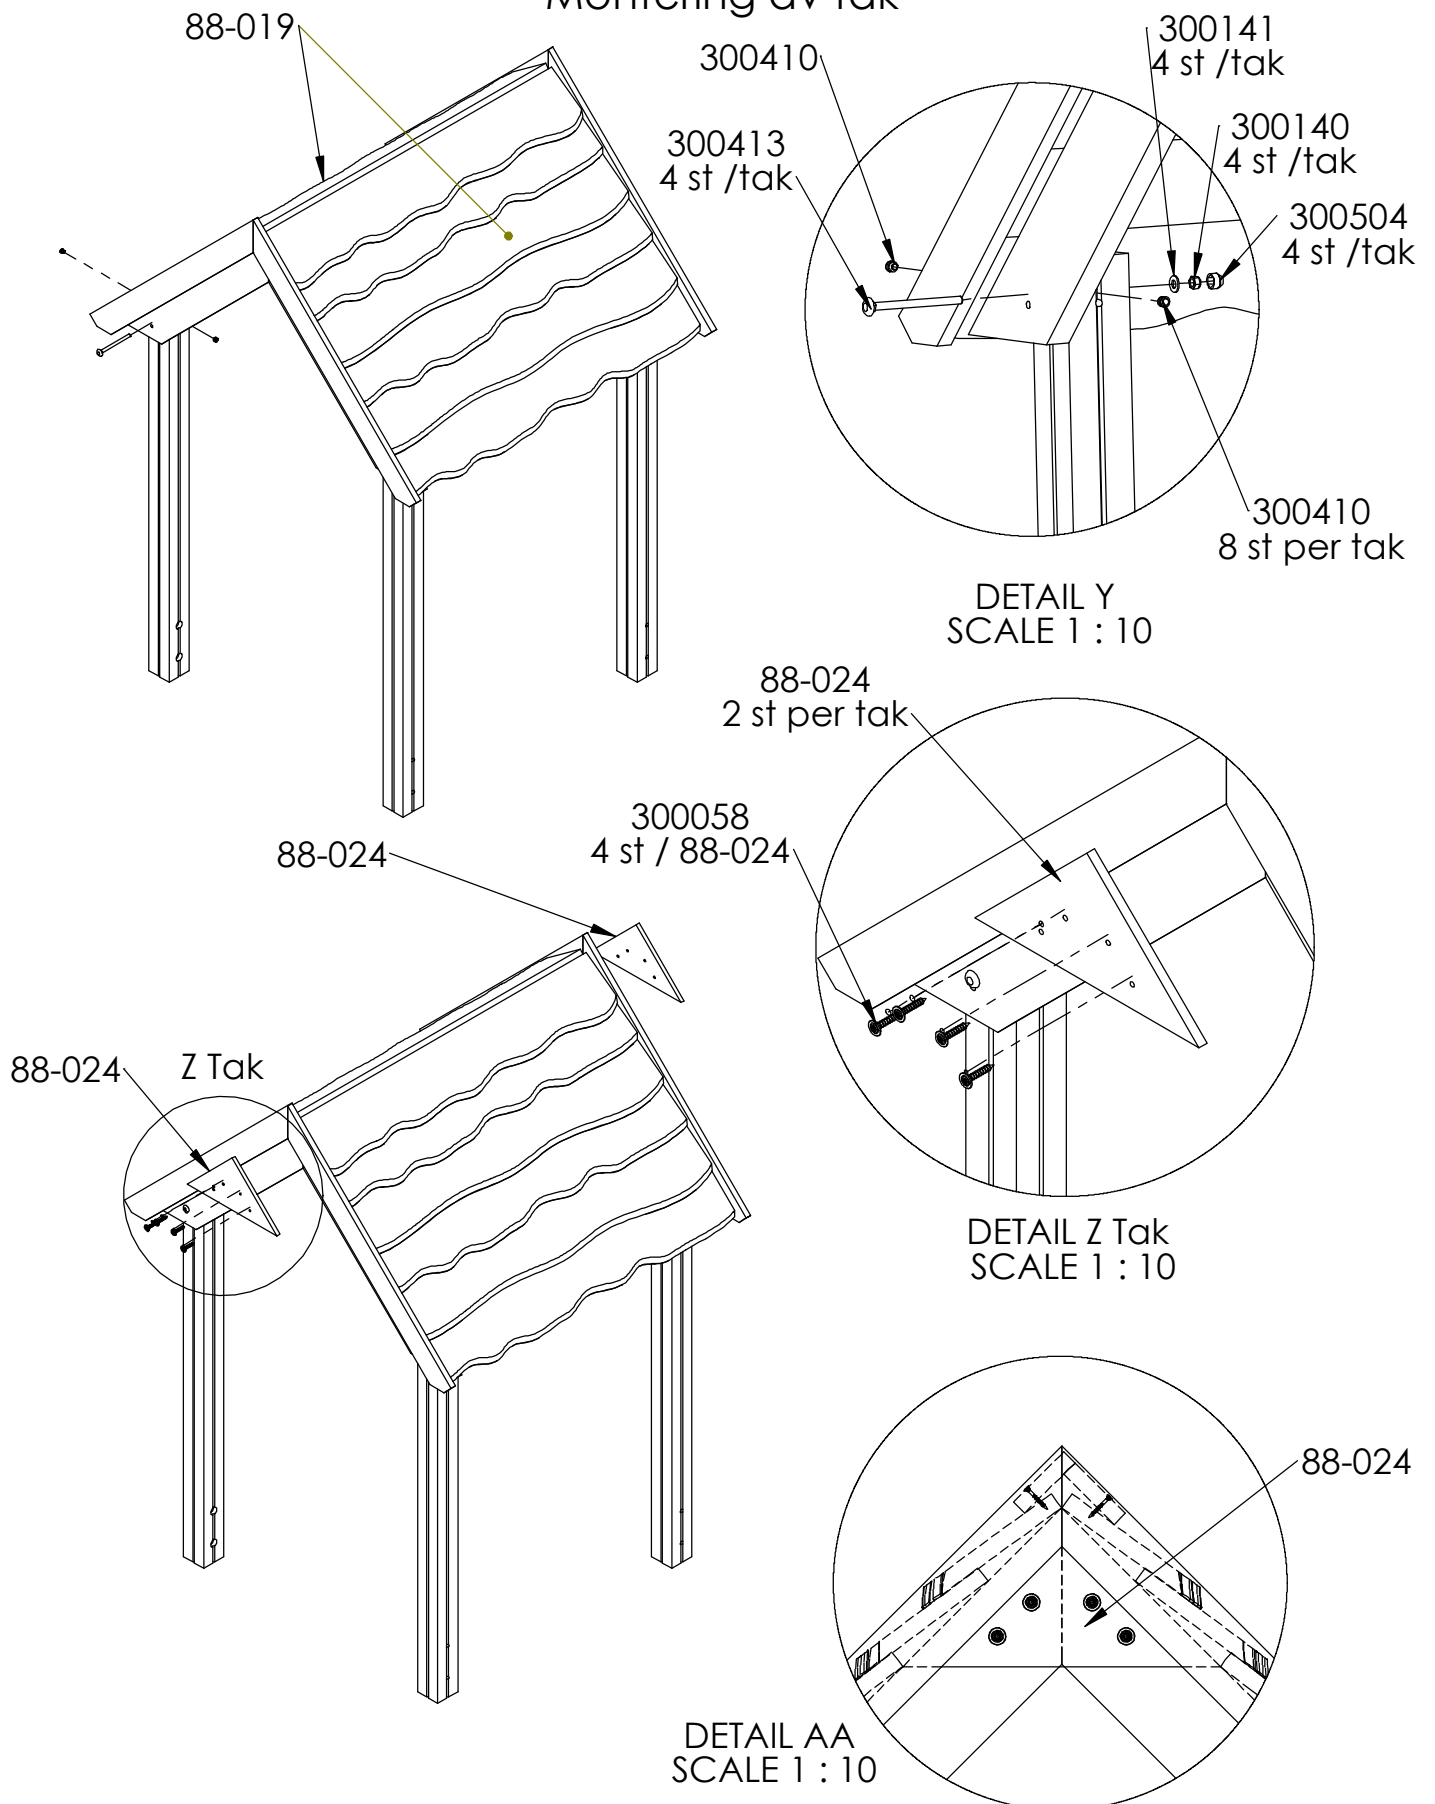

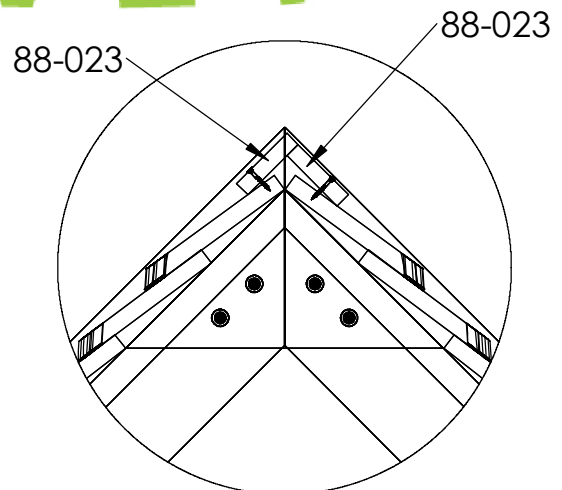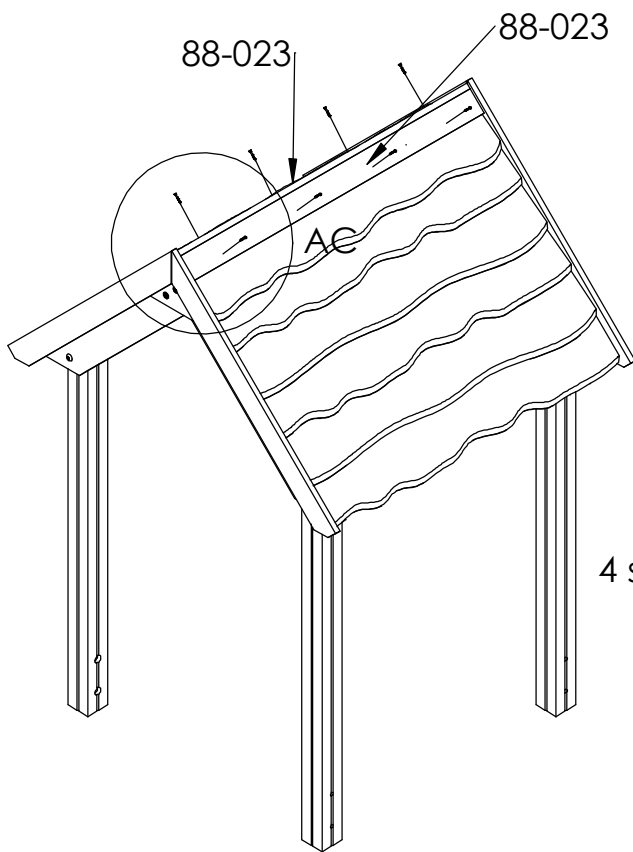


DETAIL AB
SCALE 1 : 10

300306
4 st per 88-023

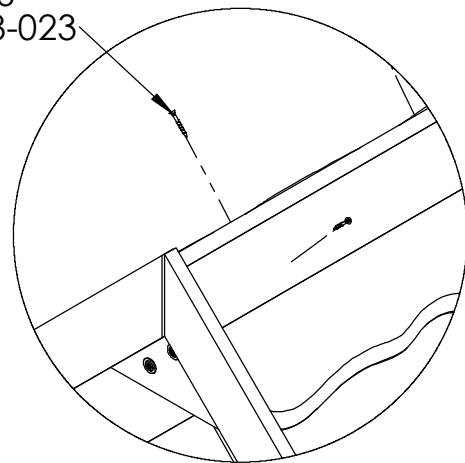


DETAIL AC
SCALE 1 : 10

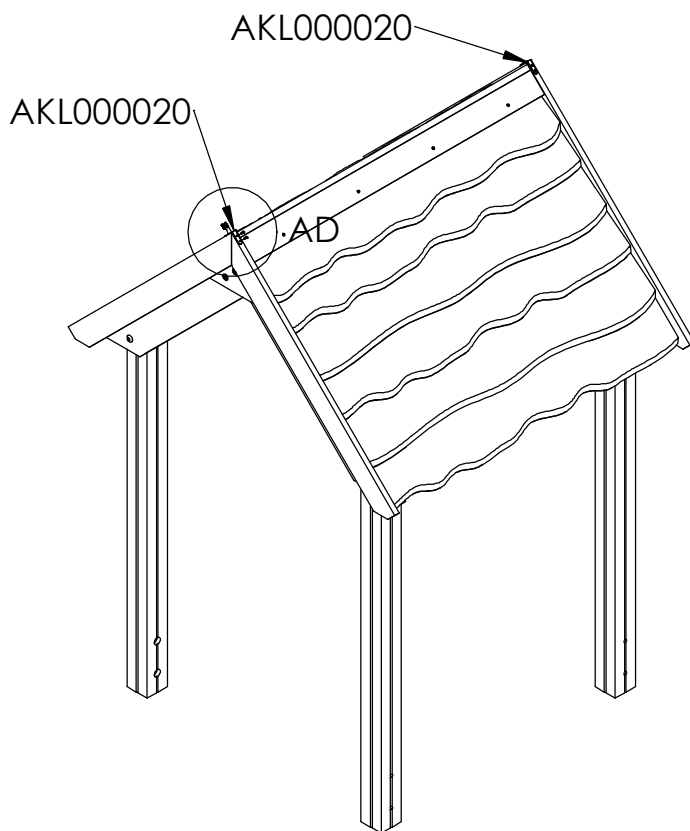


300414
2st / tak

AKL000020
4 st / 300414

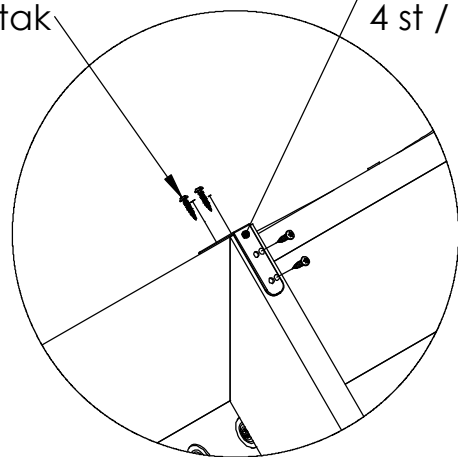

DETAIL AD
SCALE 1 : 5

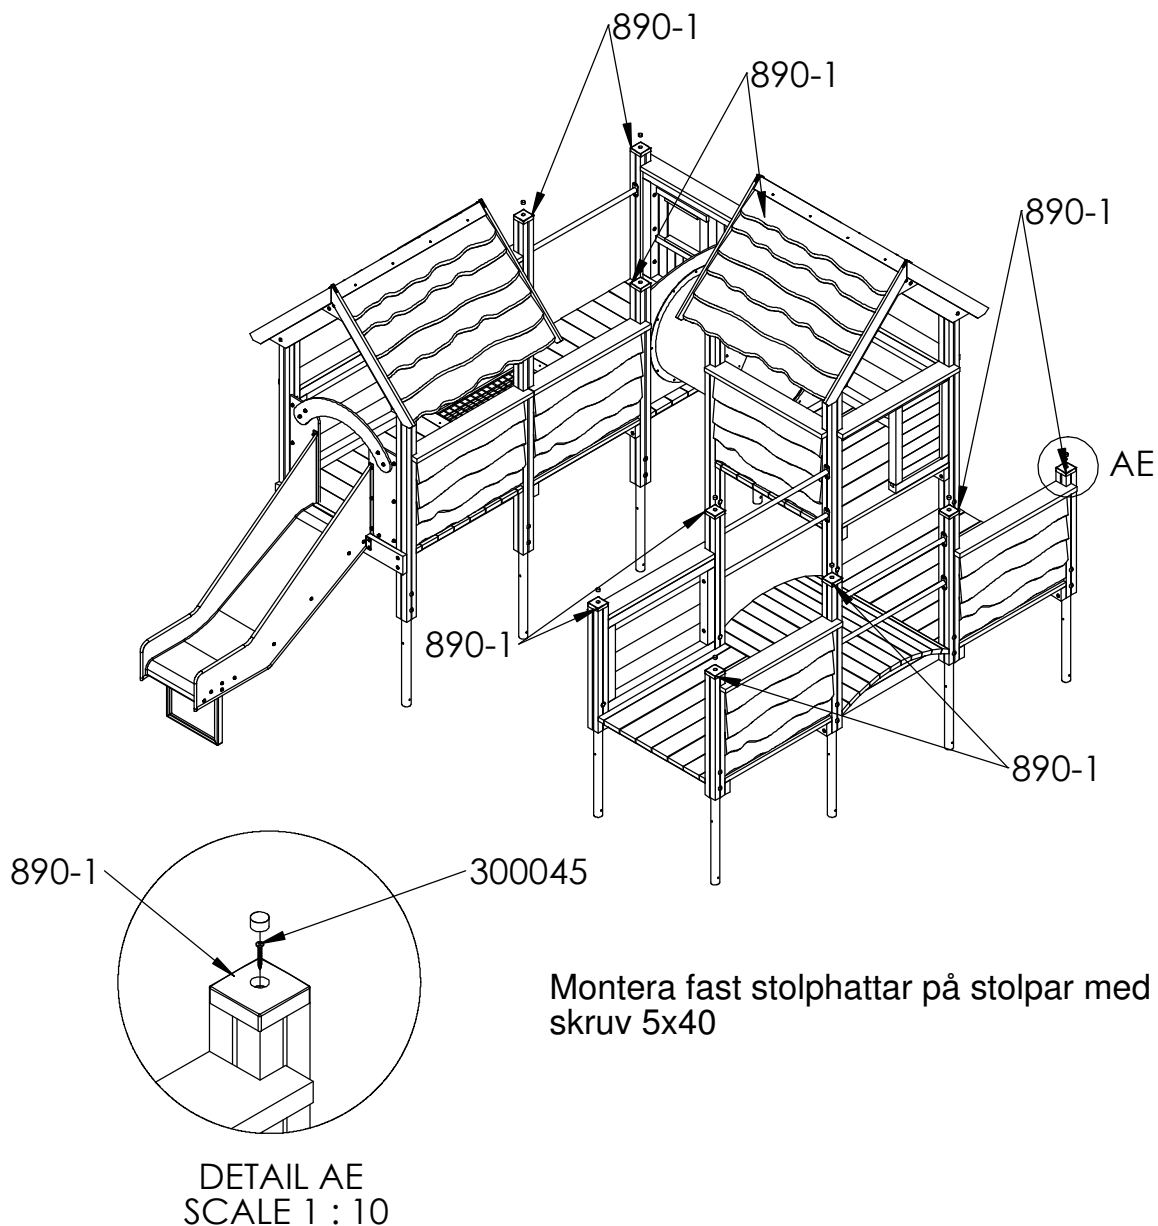

Etter festing av tak skal apparatet være ferdig montert. Gå over apparatet igjen for å se om skruer evt. annet mangler iht. til monteringsveiledningen.

Apparatet kan taes i bruk etter kontroll og bruk av godkjent fallunderlag.

Overflate behandling

Om ønskelig kan stolper og gulvbord ytebehandles en gang i året eller ved behov.

Etter montering av tak är lekställningen färdigmonterad.

Gå igenom hela lekställningen igen för att kontrollera att inget saknas. Lekställningen kan börja användas efter kontroll och när godkänt fallunderlag lagts ut.

Trä ytbehandlas en gång om året eller vid behov



Kontroll och Underhåll

Kontroll av lekredskap bör genomföras enligt EN1176.

Underhåll

Efter montering

14 dagar efter montering bör skruvar och bultar efterdras. Kontrollera att fundamenten är stabila. Om lekredskapen tas i bruk innan betongen härdat kan glapp uppstå.

Trädetaljer

För att ge redskapen en lång livslängd och för att bevara träets utseende och funktion krävs underhåll. Vid normalt slitage bör trädetaljer oljas varje år. Större slitage kräver tätare underhåll. Målade detaljer, såsom skärmar, kan bättringsmålas vid behov med vattenbaserad färg för utomhusbruk. Kontakta Aktiv Lek för färgkoder

HPL-datljor

Kräver inget underhåll. Spara redskapets monteringsanvisning om detaljen bör bytas ut pga vandalisism så att rätt reservdel kan beställas.

Pulverlackerade delar

Detaljer som är pulverlackerade kan bättringsmålas med lackfärg. Kontakta Aktiv Lek för färgkoder. Vid större skador på beslag bör dessa bytas ut.

Säkerhet på lekplatsen

Rutinmässig visuell besiktning

Vid hårt slitage och risk för vandalisism kan en daglig översyn av redskapen krävas.

Funktionskontroll av redskapen

Funktionskontroll av redskapen bör genomföras på ett intervall av 1-3 månader beroende på slitage. Kontroll görs på lekredskapets funktion och stabilitet. Komponenter som uppvisar skador efter hårt slitage bör bytas ut.

Årlig besiktning

Besiktningsschema bör upprättas vid den årliga översynen av lekredskap. Fel och brister åtgärdas omgående. Den årliga kontrollen bör vara en grundlig genomgång av redskapets bärande element och konstruktion. Komponenter som är utslitna byts ut. Vid misstanke om brister i fundamenten bör dessa grävas upp och kontrolleras.

Förutom ovanstående bör följande utföras vid den årliga besiktningen:

- Efterdragnings av bultar och skruvar
- Kontrollera att öppningar mellan 8-25 samt 90-230mm inte förekommer
- Kontroll av farliga öppningar
- Kontroll av underlag
- Märkning på redskapen för att ange nivån på underlaget för att uppnå tillfredställande säkerhet
- Avlägsna främmande föremål från redskapet och området
- Målning och oljning av trä

Kontroll og vedlikehold

Kontroll av lekeapparater skal være i samsvar med EN1176 .

Vedlikehold

Efter montering

14 dager etter montering bør skruer og bolter strammes. Kontroller at fundamentet er stabilt. Hvis lekeapparatet tas i drift før betongen er herdet, kan det oppstå gliper.

Treelementer

For å gi lekeapparatet et langt liv, og for å bevare treets utseende og funksjonalitet kreves vedlikehold. Ved normal slitasje bør treelementene oljes hvert år. Større slitasjer kreves hyppigere vedlikehold. Malte elementer, for eksempel rekkverk, kan etter behov utbedres med vannbasert maling for utendørs bruk. Kontakt Aktiv Lek for fargekoder.

HPL elementer

Krever ikke vedlikehold. Oppbevar monteringsinstruksjonene for i tilfelle deler bør byttes ut på grunn av hærverk, slik at de riktige delene kan bestilles.

Pulverlakkerte deler

Deler som er pulverlakkert kan etter behov utbedres med emalje maling. Kontakt Aktiv Lek for fargekoder. Ved store skader på beslag bør det byttes ut.

Sikkerhet på lekeplassen

Rutinmessig visuell inspeksjon
Uvanlig slitasje og fare for hærverk kreves daglig visuell sjekk av lekeapparater.

Funktionskontroll av lekeapparatene

Funktionskontroll av lekeapparatene bør gjennomføres i en rekke på 1-3 måneder, avhengig av slitasje. Kontrollen gjøres på lekeapparater sin funksjon og stabilitet . Komponenter som viser skade av slitasje bør skiftes ut.

Årlig inspeksjon

Inspeksjonstidsplan bør rettes opp ved den årlige sjekk av lekeapparater. Feil og mangler utbedres umiddelbart. Den årlige inspeksjonen bør være en grundig gjennomgang av lekeapparatet sin bærende elementer og konstruksjon. Komponenter som er utslitte erstattes. Ved mistanke om feil i fundamentene skal de graves opp og kontrolleres. Utenom overstående, bør følgende utføres ved de årlige undersøkelsene :

- Etterstramming av bolter og skruer
- Pass på at åpningene mellom 8-25 og 90-230mm ikke forekommer
- Kontroll av farlige åpninger
- Kontroll av underlaget
- Merking av lekeapparatet til å angi nivået på underlaget for å oppnå tilfredsstillende sikkerhet
- Fjern eventuelle fremmedlegemer fra lekeapparatet og området
- Maling og oljing av treverk etter behov.



.....

.....

[illegible]



Product Service

CERTIFICATE

No. Z2 15 01 82384 006

Holder of Certificate: Aktiv Lek ASSkreosen
3849 Vrålösen
NORWAY**Certification Mark:****Product:** Playground equipment

The product was tested on a voluntary basis and complies with the essential requirements. The certification mark shown above can be affixed on the product. It is not permitted to alter the certification mark in any way. In addition the certification holder must not transfer the certificate to third parties. See also notes overleaf.

Test report no.: 713052066-03**Valid until:** 2020-01-06**Date,** 2015-01-07

Page 1 of 5

(Harald Bardowicks)



Product Service

CERTIFICATE**No. Z2 15 01 82384 006****Model(s):**

**1001, 1005, 1022, 1023, 1030, 1031, 1032,
1035, 1202, 1203, 1205, 1206, 1207, 1209,
1211, 1225, 1226, 1230, 1244, 1246, 1248,
2200, 2201, 2208, 2501, 2502, 2503, 2504,
2516, 2517, 2530, 3407, 8815, 8825, 2531**

Parameters:

The playground equipment is made of impregnated pine with galvanized post shoes. All metal parts are galvanized and powder coated. Sheet material for roofs, climbing wall and side panel for slides are made of HPL.

1001

building area: 4,20 x 4,20 m
length/ width: 1,20 x 1,20 m
drop height: < 0,20 m

1005

building area: 4,60 x 4,60 m
length/ width: 1,60 x 1,60 m
drop height: <0,60 m

1022

building area: 4,70 x 5,30 m
length/ width: 1,70 x 2,3 m
drop height: <0,60 m

1023

building area: 4,20 x 5,30 m
length/ width: 1,20 x 2,30 m
drop height: < 0,20 m

For further information see attachment.

**Tested
according to:**

EN 1176-1:2008
EN 1176-3:2008

**Production
Facility(ies):**

82384

Page 2 of 5



Product Service

Attachment 1 to Certificate No. Z2 15 01 82384 006

1030
building area: 6,90 x 6,40 m
length x width: 3,40 x 3,40 m
drop height: <0,60 m

1031
building area: 7,00 x 6,40 m
length x width: 3,50 x 3,40 m
drop height: <0,60 m

1032
building area: 6,40 x 7,00 m
length x width: 2,90 x 4,00 m
drop height: <0,60 m

1035
building area: 9,30 x 6,80 m
length x width: 5,80 x 3,80 m
drop height: 1,35 m

1202
building area: 5,70 x 7,20 m
length x width: 2,20 x 3,70 m
drop height: 2,15 m

1203
building area: 5,60 x 7,20 m
length x width: 2,20 x 3,60 m
drop height: 2,15 m

1205
building area: 7,70 x 7,80 m
length x width: 3,70 x 4,30 m
drop height: 2,15 m

1206
building area: 6,30 x 10,00 m
length x width: 2,30 x 6,00 m
drop height: 2,15 m

1207
building area: 4,20 x 8,70 m
length x width: 1,20 x 5,20 m
drop height: 1,20 m

1209
building area: 4,20 x 7,20 m
length x width: 1,20 x 3,70 m
drop height: 2,15 m



Product Service

1211	building area:	6,50 x 9,60 m
	length x width:	2,10 x 6,10 m
	drop height:	2,15 m
1225	building area:	7,80 x 10,50 m
	length x width:	4,30 x 7,0 m
	drop height:	2,15 m
1226	building area:	7,80 x 10,50 m
	length x width:	4,30 x 7,0 m
	drop height:	2,15 m
1230	building area:	6,60 x 11,20 m
	length x width:	3,10 x 7,20 m
	drop height:	2,15 m
1244	building area:	8,90 x 13,40 m
	length x width:	5,40 x 9,40 m
	drop height:	2,15 m
1246	building area:	6,90 x 9,70 m
	length x width:	3,40 x 6,20 m
	drop height:	2,15 m
1248	building area:	11,5 x 13,40 m
	length x width:	9,40 x 9,40 m
	drop height:	2,60 m
2200	building area:	3,90 x 3,90 m
	length x width:	0,84 x 0,84 m
	drop height:	<0,60 m
2201	building area:	6,20 x 3,90 m
	length x width:	3,20 x 0,84 m
	drop height:	<1,00 m
2208	building area:	4,80 x 7,60 m
	length x width:	1,30 x 4,10 m
	drop height:	2,10 m
2501	building area:	7,30 x 7,00 m
	length x width:	3,30 x 4,00 m
	drop height:	2,05 m



Product Service

2502
building area: 7,60 x 4,30 m
length x width: 4,10 x 1,30 m
drop height: 1,20 m

2503
building area: 6,40 x 3,90 m
length x width: 2,90 x 0,90 m
drop height: 0,60 m

2504
building area: 3,90 x 3,90 m
length x width: 0,90 x 0,90 m
drop height: <0,60 m

2516
building area: 6,80 x 4,70 m
length x width: 3,30 x 1,70 m
drop height: <0,60 m

2517
building area: 7,60 x 4,70 m
length x width: 4,10 x 1,70 m
drop height: 0,60 m

2530
building area: 7,40 x 5,10 m
length x width: 3,40 x 2,10 m
drop height: 2,05 m

2531
building area: 5,90 x 8,00 m
length x width: 2,40 x 4,50 m
drop height: 2,05 m

3407
building area: 4,40 x 4,20 m
length x width: 1,20 x 4,20 m
drop height: < 1,60 m

8815
building area: 7,50 x 8,50 m
length x width: 4,50 x 5,00 m
drop height: 0,60 m

8825
building area: 11,40 x 6,80 m
length x width: 7,90 x 3,80 m
drop height: 2,05 m