


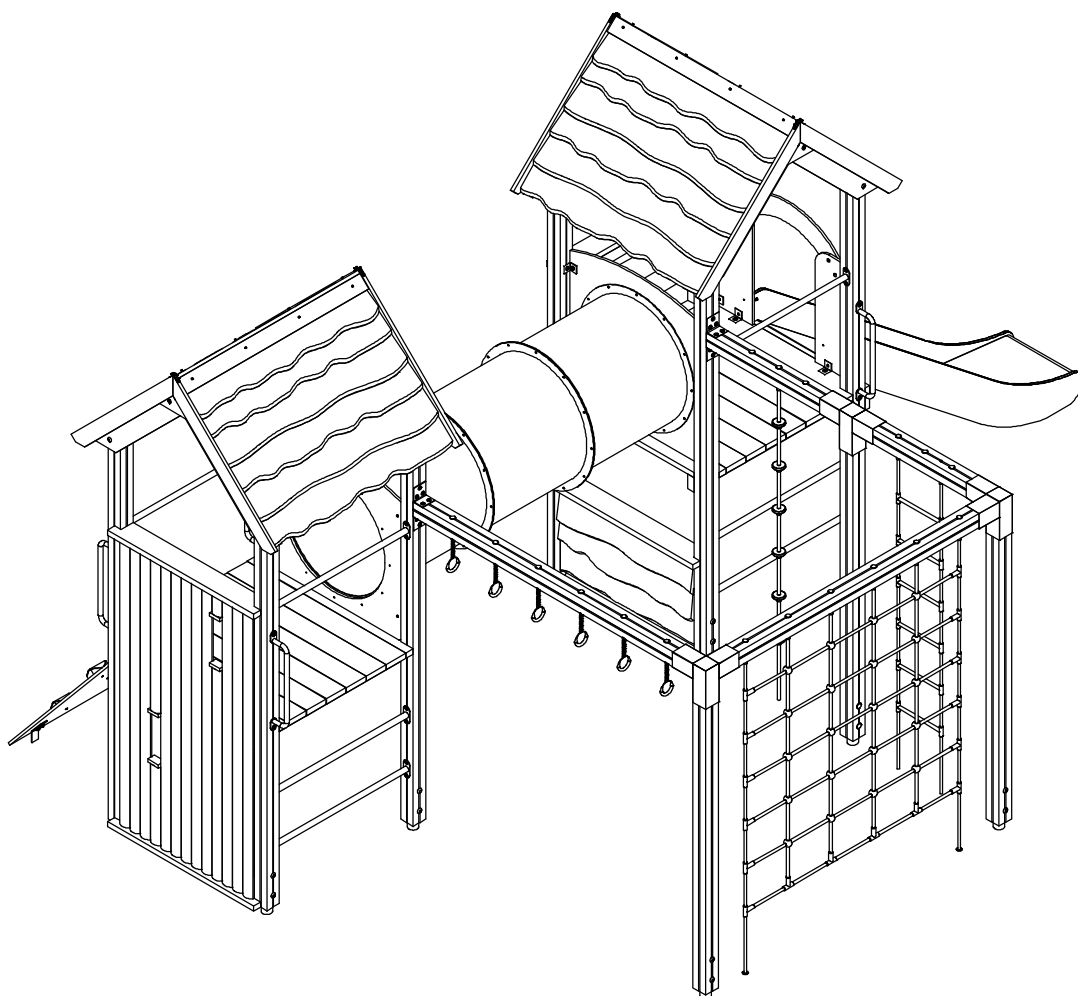

Montasje veiledning
Monteringsanvisning

8826



Generell informasjon / General information 8826

Aldersgruppe / Åldersgruppe:	3 år og oppåt
Arealbehov:	7,8m x 10m
Mål / Mått:	4,3m x 6,5m
Forankring / Förankring:	Støping / Gjutning
Fallhøyde:	2,15 meter
Underlag:	Strid sand/fallskyddsmatta

Underlag	Beskrivning	Djup	Fallhøyde
Gress/Gräs	Utan steiner / Utan stenar		1-1,5m
Sand / Strid Sand	ikke byggbar / ej byggbar	30cm	3m
Bark	20-80mm	30cm	3m
Trespon / Träspån	5-30mm	30cm	3m
Annat materiale/ Annat material		ifølge sertifikat enligt certifikat	

Vid bruk av lösa massor ska förutom det gällande kravet läggas ytterligare 10 cm fyllnadsmassa.

Lekeplass/Lekplats.....

Ordre nr / Order nr.....

Levereringsdato/Leveransdatum.....

Produksjonsår/Produktionsår.....

Montert dato/Monteringsdatum.....

Montør/Montör.....

**Ta vare på denne dokumentasjonen og oppbevar den som en del internkontrollsystemet.
Förvara detta dokument på säkert ställe.**

Ettersyn og vedlikehold:



Daglig ettersyn:	Utføres ved behov, på lekeplasser med slitasje og hærverk kan det være behov for daglig kontroll.
Funksjonsettersyn:	Ettersynet har til hensikt å avdekke avvik i lekeapparatets funksjoner, spesielt skal slidedeler kontrolleres for slitasje. Utføres 4-6 ganger pr. år
Årlig hovedettersyn:	Kontroller fundamentet og avdekk råte eller rustdannelser. Ved behov bør alle trematerialer oljes eller males og slitt deler skiftes ut i forbindelse med kontrollen.

Översyn och underhåll:

Daglig översyn:	Utförs vid behov, på lekplatser med hårt slitage och risk för skadegörelse kan det finnas behov av daglig kontroll.
Funktionsöversyn:	Syftet med översynen är att upptäcka avvikelser på lekutrustningens funktion. Komponenter som utsatt för hårt slitage bör kontrolleras extra noggrant.
Årlig huvudöversyn:	Utförs 4-6 gånger per år. Kontrollerar fundament för att upptäcka röta eller rostangrepp. Vid behov bör samtliga trämaterial oljas eller målas. Utslitna delar byts i anslutning till översynen.




Mått & Höjder

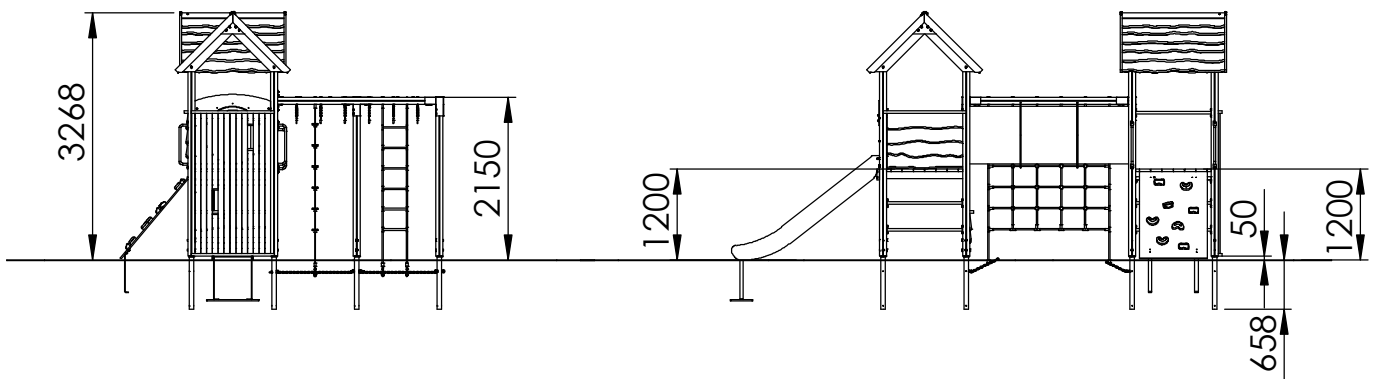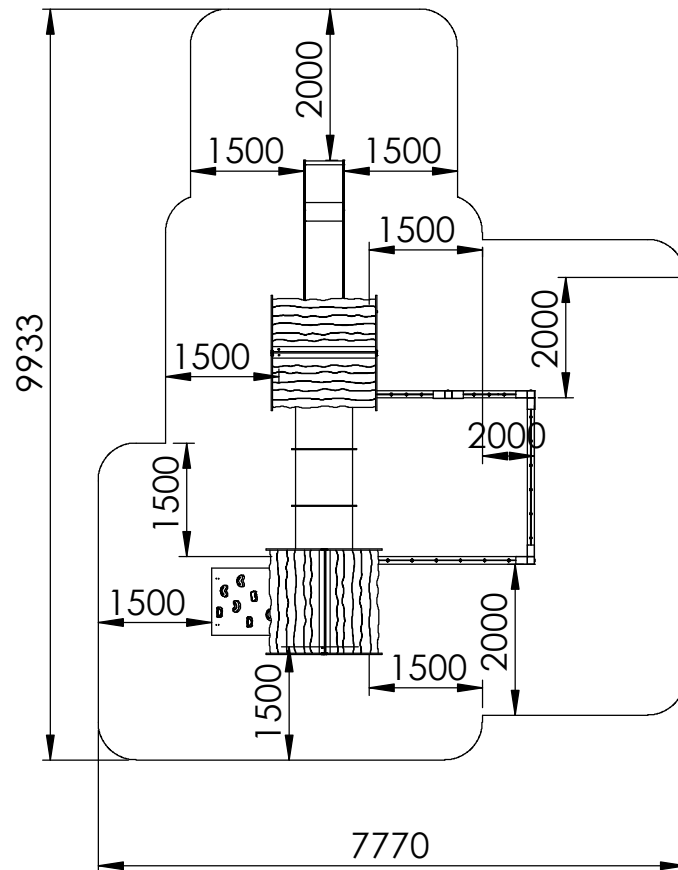





Placering av stolpar / Støping/Gjutningsdetalj

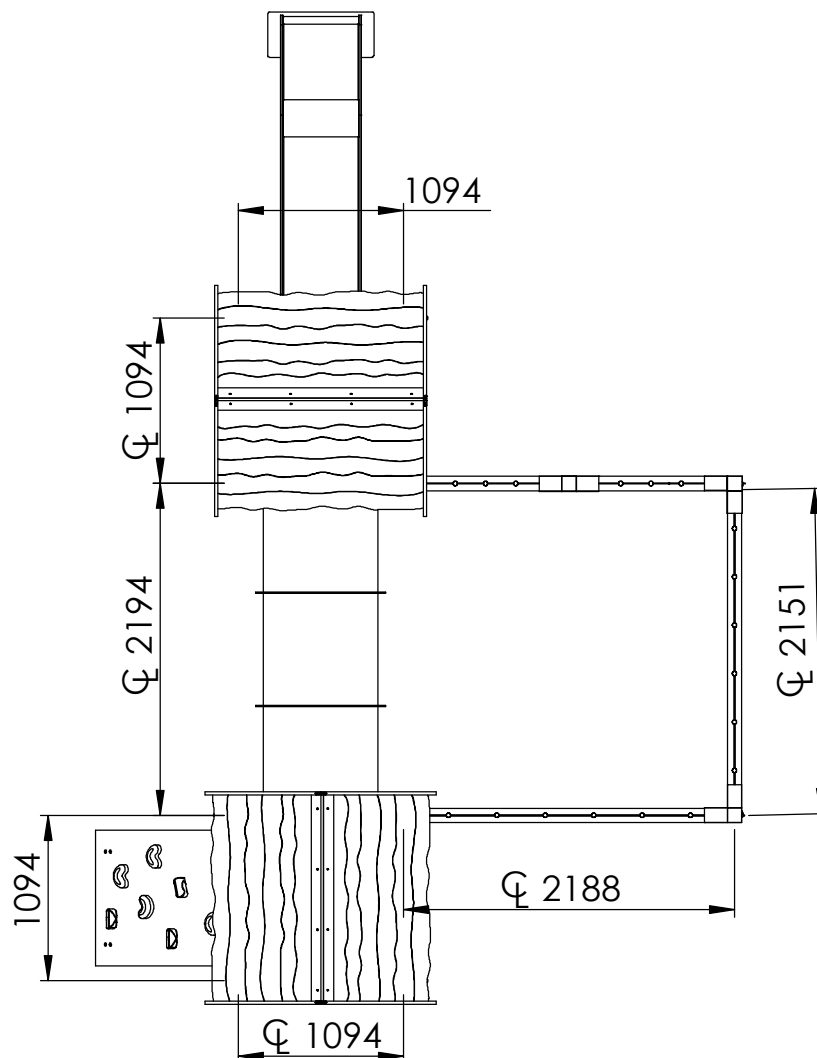

Støping-/gjutningsdetalj

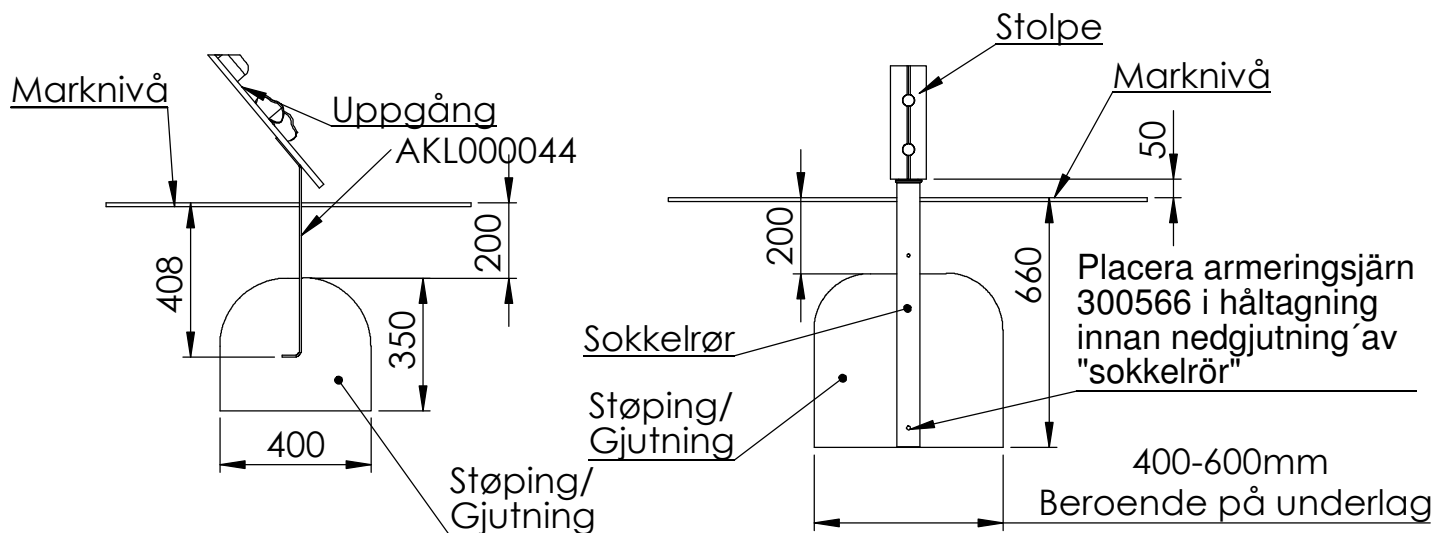

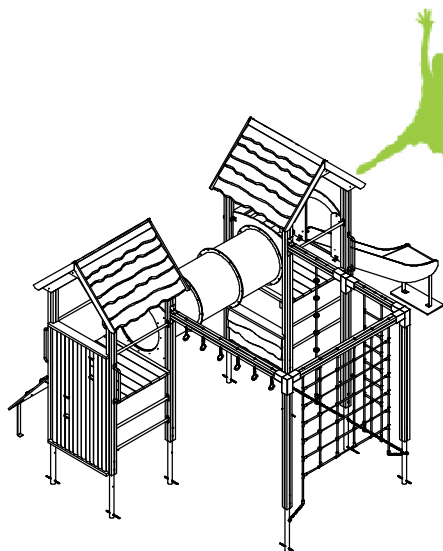


Komponenter


ITEM NO.	Artnr	Benämning	Dimension	Antal/QTY.
1	300028	Sokkelrør/Jordankare		7
2	300032	Golv-Standard	1188x1188	2
3	300038	Stolpe	H:2100 94x94	3
4	300039H	Stolpe	H:2550 94x94	8
5	300129	Uppgång med sten	895x1500	1
6	300133S	Klatrenett/Klätternät	1600x2100	1
7	300136S	Klatretau/Lodlina	2050	1
8	300138S	Klatrestige/Klättestege	H:2050	1
9	300139	Romersk ring		6
10	300142	Sokkelrør m enkel infest		2
11	300145P	Støttebor/Stödbräda	1188x146x34	1
12	300146	Kjetting/Kätting Nett/Nät	L:950mm	2
13	300153	Tverrligger/Bom-Stige/Lina	L:990 94x94	2
14	300154	Tverrligger/Bom - Nett/Nät	L:2100 94x94	2
15	300158-1S	Tunnelskiva Svart	B:999	2
16	300162	Sokkelrør m/dobb inf.		2
17	300256B	Tunnelsegment Blå	750mm	3
18	300566	Armeringsjärn	L:240	11
19	300569J	Handtag		4
20	7702P-G	Rutschbana Grå	H:1200	1
21	88-009	Rekkverk Vildmark	998x774	1
22	88-019	Tak Vildmarkspanel	1392 x 1080	4
23	88-023	Nock	21x94x1350	4
24	88-024	Nockförstärkning	210x420	4
25	88-035	Vägg med skottglugg	1094 x 1924	1
26	88-046	Butiksdisk	998x600	1
27	94-009B	Överstykke Rutsch Blå		1
28	94P-077S	Sidopanel Rutschbana Svart	265x740	2
29	AKL000020	Tak Vinkelbeslag	50 x 50	4
30	AKL000029	Beslag uppgång	B:1000	1
31	AKL000031	Hjørnebeslag 3-veis	94x94	2
32	AKL000033	Stolpbeslag 3-veis/vägs	94x94	1
33	AKL000043	Voltstång	Ø34 L:1000	7
34	AKL000044	Jordankare Ramp		2
35	AKL000045	Takbeslag	50mm	16
36	AKL000047	Vinkelbeslag Tverrligger/Bom	90	4



300028

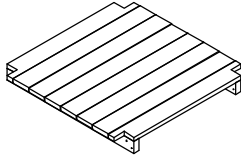


300032

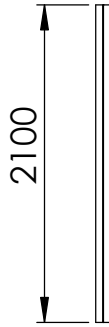


300038



300039H

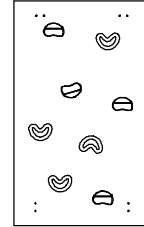


300129

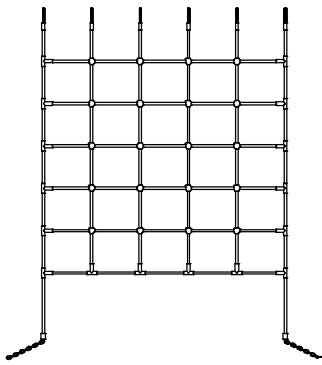

300133S



300136

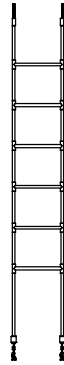

300138S




300139

Ringmutter




300142

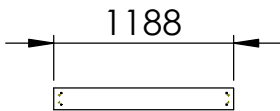


300145




300146

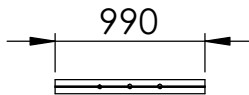

300153

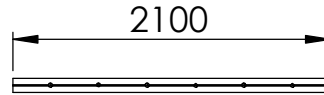


300154

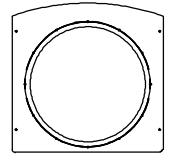

300158-1S




300162

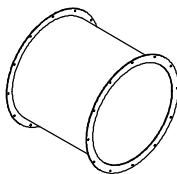

300256B



300569J

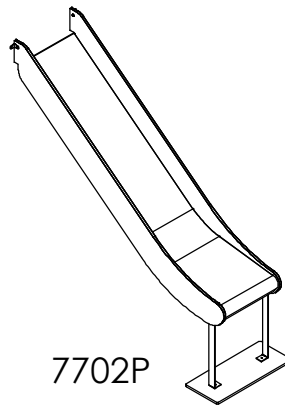


7702P




94P-077S
Svart




94-009B

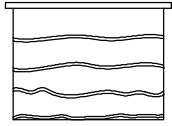

88-009

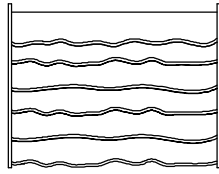


88-019

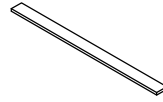


88-023




88-024

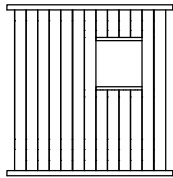

88-026

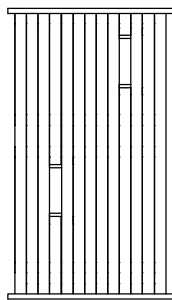


88-035

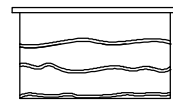


88-046




AKL000020

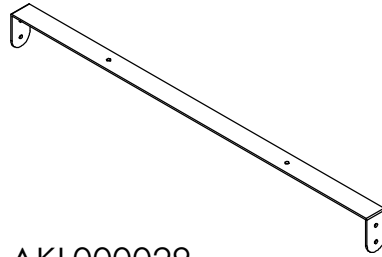


AKL000029

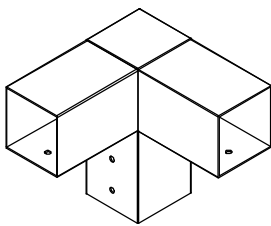

AKL000031

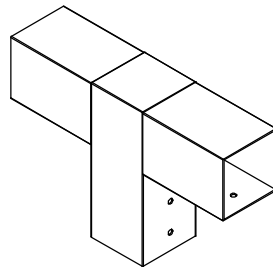


AKL000033

 


AKL000043



AKL000044

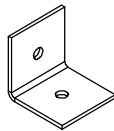


AKL000045

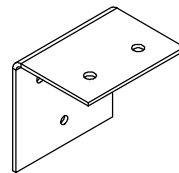

AKL000047

Fästelement

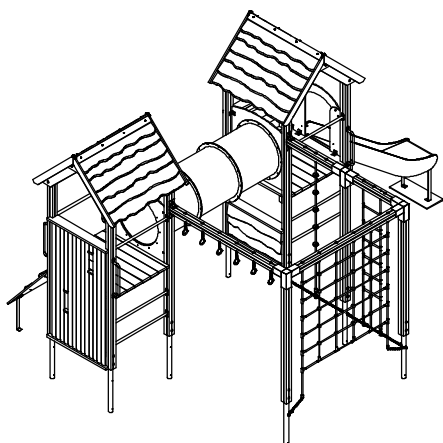

ITEM NO.	Artnr	Benämning	Dimension	Antal/QTY.
1	300029	Låsemutter/Låsmutter	Ø12	22
2	300030	Skive/Bricka	Ø12	22
3	300043	Låseskrue/Vagnsbult	12x90	22
4	300046	Fransk Treskrue Torx	8x40	8
5	300058	Fransk Treskrue Torx	8x50	94
6	300059	Fransk Treskrue Torx	8x80	8
7	300093	Skive/Bricka	Ø8,4x20x1,25	30
8	300094	Mutter, lås	Ø8	26
9	300140	Mutter, lås	Ø10	23
10	300141	Skive/Bricka	Ø10	23
11	300155	Plastpropp/Plastplugg	25 mm	18
12	300160	Sjakkell/Schackel	6mm	6
13	300165	Skjermaskive	Ø6	6
14	300195	Sekskantskrue	M6x40	3
15	300196	Låsemutter/Låsmutter	Ø6	3
16	300255	Fransk Treskrue Torx	8x100	20
17	300281	Plastpropp/Plastplugg	28mm	22
18	300306	Terrasseskruer	4,2x35	16
19	300311	Torx T-40 Bit	T-40	1
20	300400	Fransk Treskrue Torx	8x120	16
21	300410	Plastplugg	Ø10	16
22	300413	Låseskrue/Vagnsbult	10x140	8
23	300414	Panhode skrue	3,5x16	16
24	300504	Plast kappe	Ø10	8
25	300520	Plast kappe	Ø8	26
26	300537	Låseskrue/Vagnsbult	8x30	6
27	300577	Innv.6-kant m/rundhode	8x30	16
28	300579	Låseskrue/Vagnsbult	8x40	4
29	300597	Islagsmutter	Ø8	4
30	300598	Sekskantskrue	8x40	4


300029



300030




300043

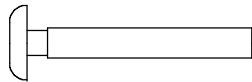

300046



300058

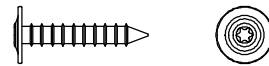

300059



300094



300093



300140



300141



300155



300160



300165




300195



300196




300255

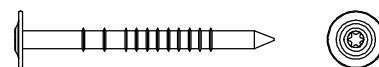


300281




300306

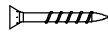

300311

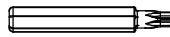


300400

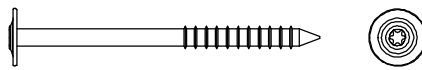

300410



300413

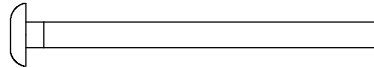

300414



300504



300520



300537




300572



300577



300579

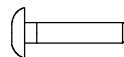


300597




300598




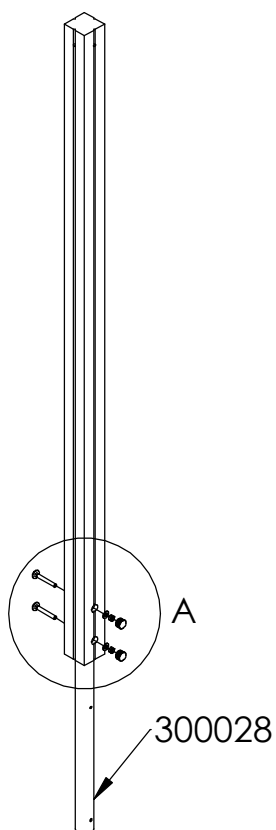


Jordankare
art nr 300028
7 st stolpe 300039H


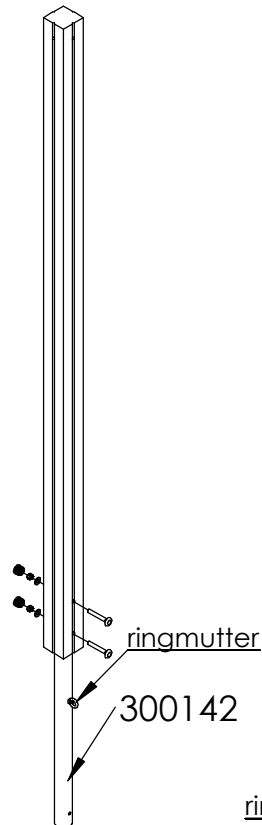


Jordankare
art nr 300142
1 st stolpe 300039H
1 st stolpe 300038

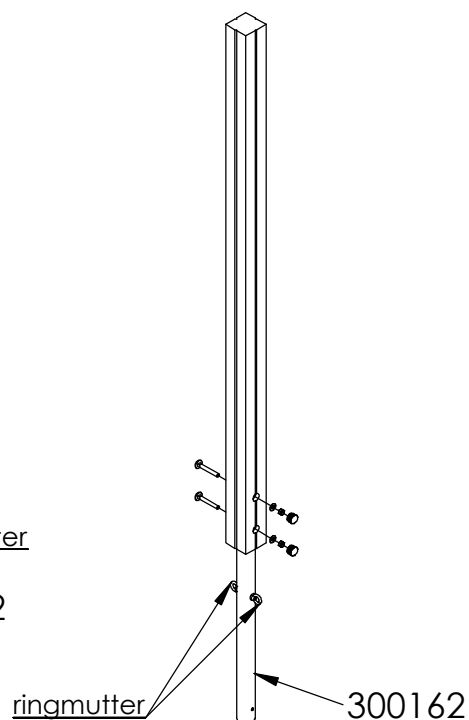

Jordankare
art nr 300162
2 st stolpe 300038

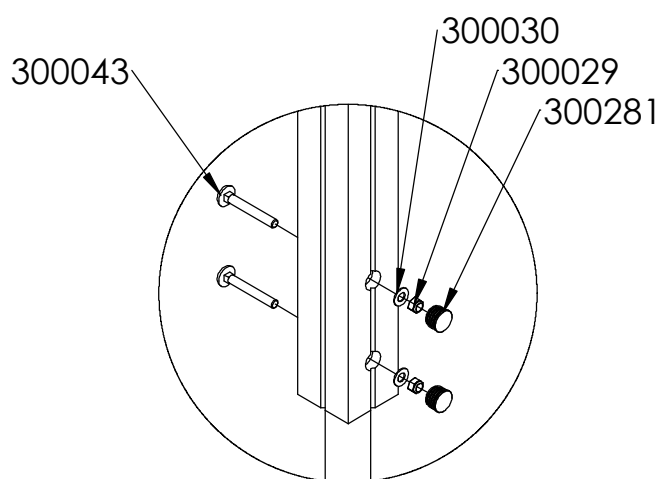

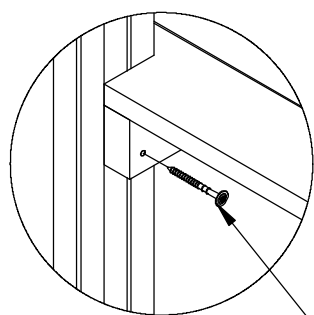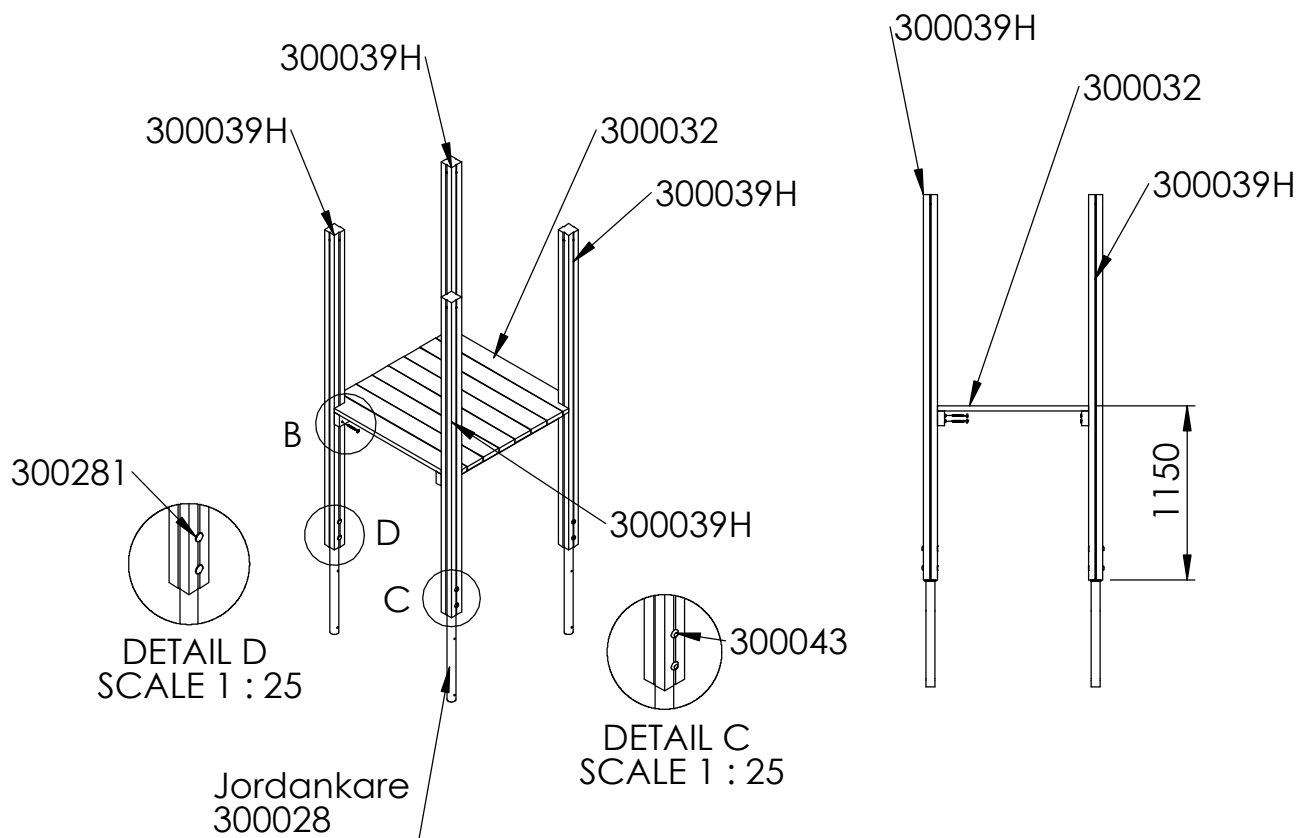




DETAIL B
SCALE 1 : 10

300255

Montera fast golv mot stolpe med
fransk träskruv Torx 8x100
- 8 st per golv 300032
Höjd enligt illustration.

Observera golvets riktning.

Modellen är vänd

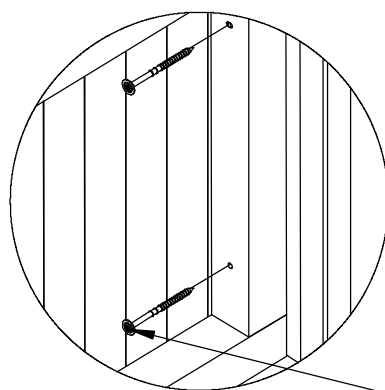
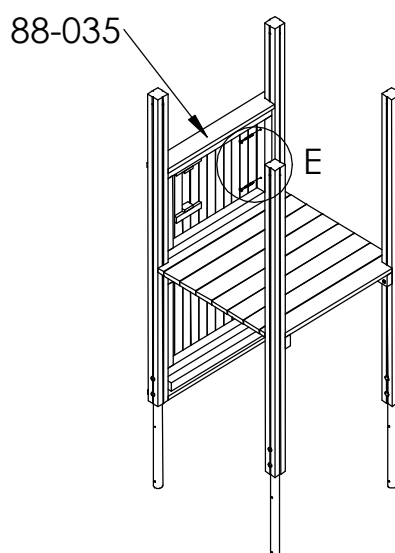
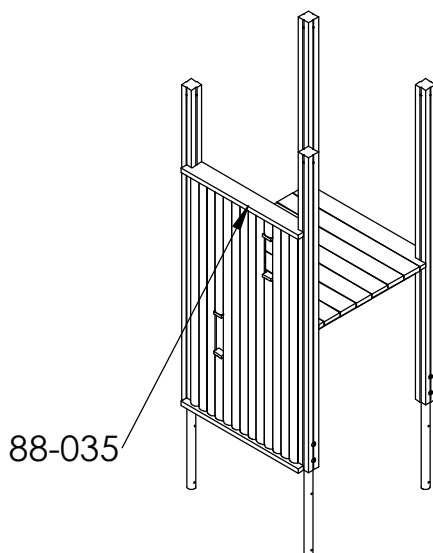


300400

DETAIL E
SCALE 1 : 10

Placera vägg på golv
mellan stolpar.
Fäst mot stolpe med
fransk träskruv torx 8x120.
Tot - 8st





Modellen är vänd

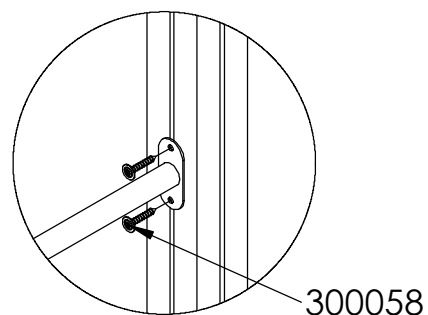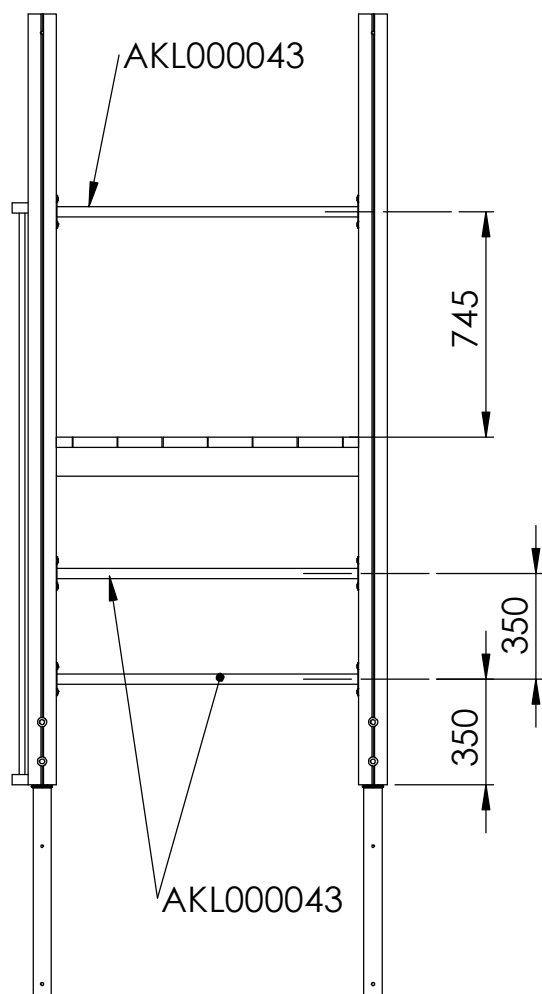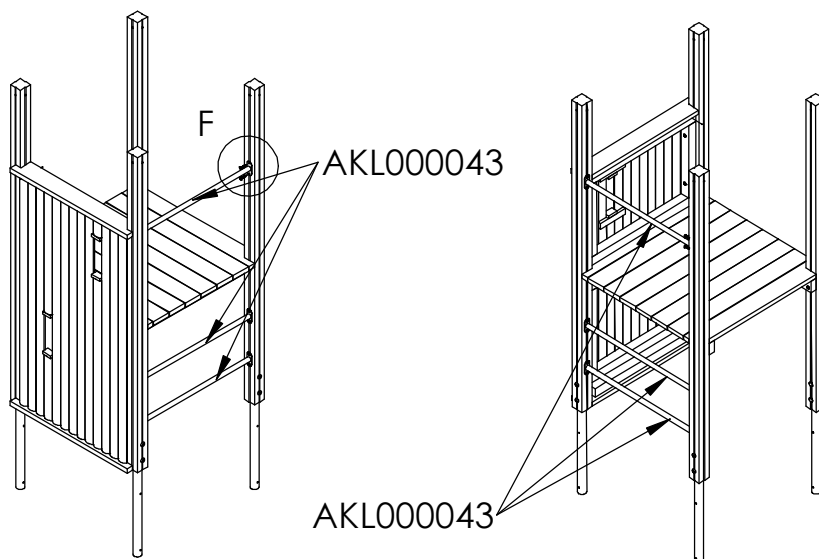

DETAIL F
SCALE 1 : 10


Voltstång 34mm monteras
fast i centrum av stolpe med
-4st fransk träskruv 8x50mm
- tot 4 st per voltstång
Mått enligt illustration

Modellen är vänd

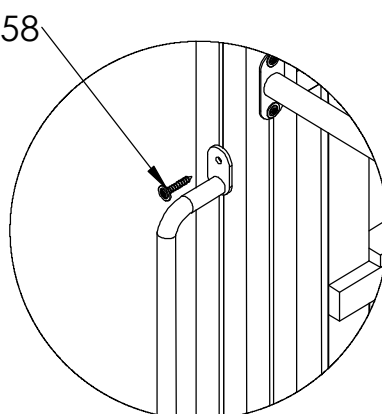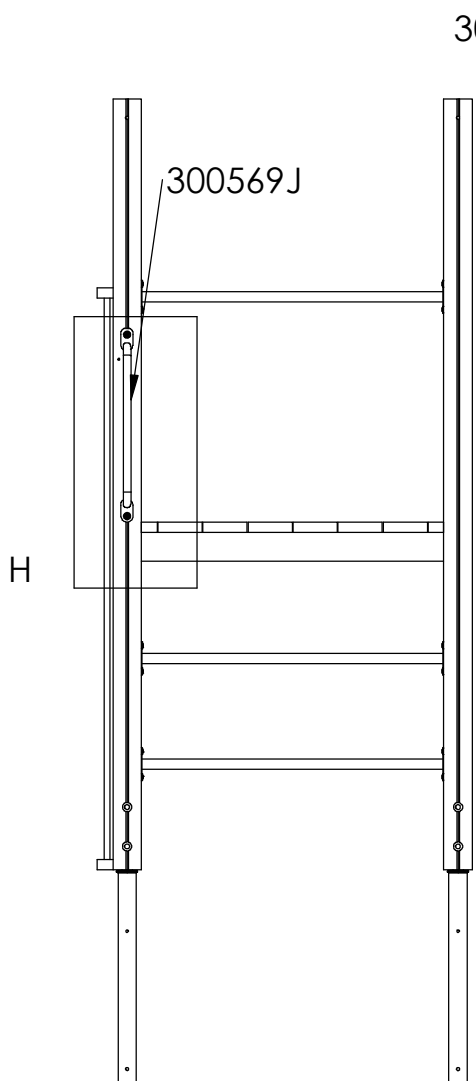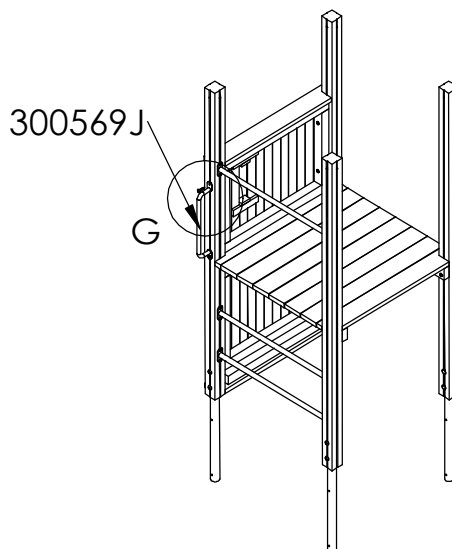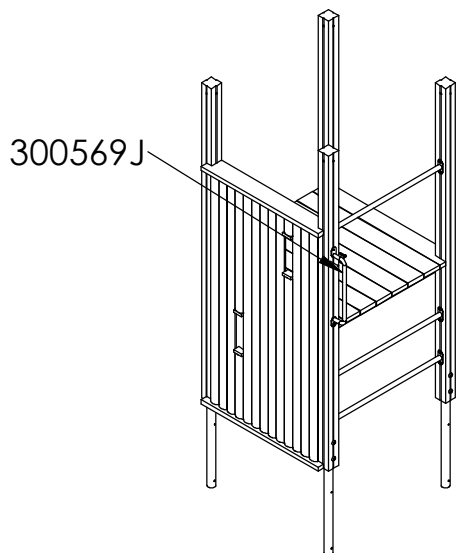




Handtag monteras
mot stolpe med
fransk torx 8x50
- 2 st per handtag

DETAIL G
SCALE 1 : 10

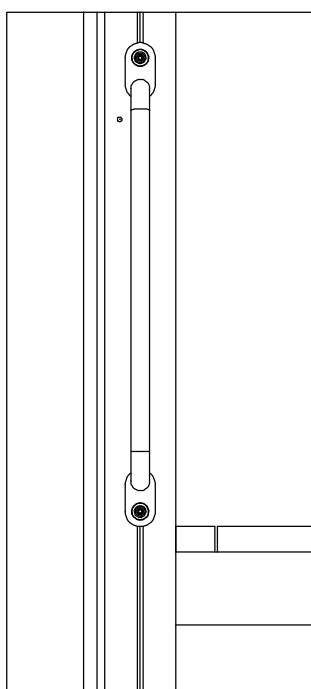

Placering av handtag
Handtagets underkant ligger
i liv med ovankant golv

DETAIL H
SCALE 1 : 10

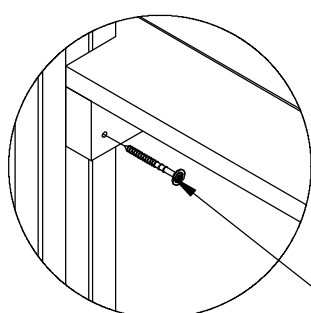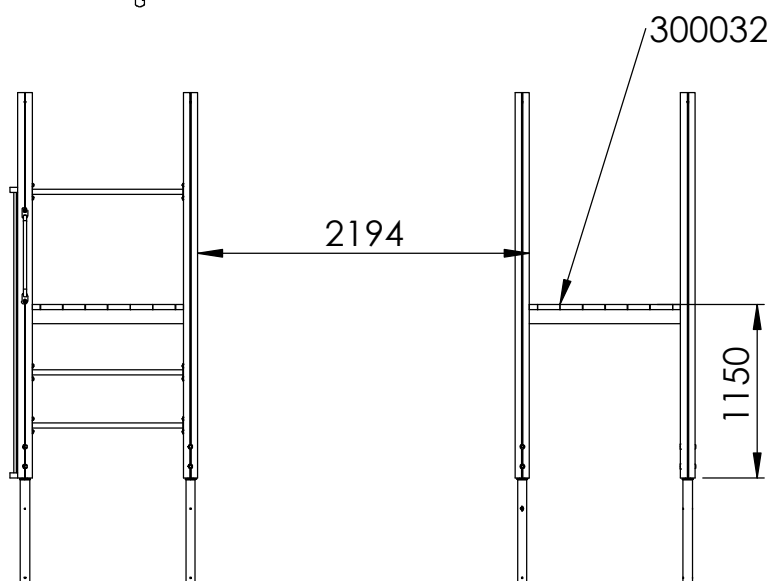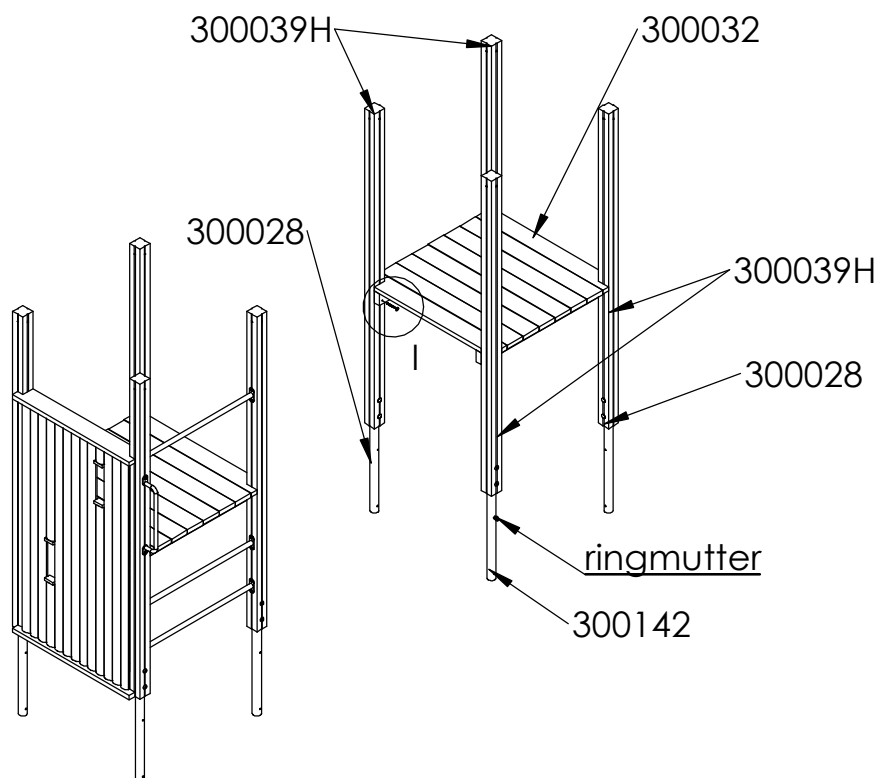


DETAIL I
SCALE 1 : 10

Montera fast golv mot stolpe med fransk träskruv Torx 8x100 - 8 st per golv
Höjd enligt illustration.



Observera golvens riktning.

Aktiv Lek

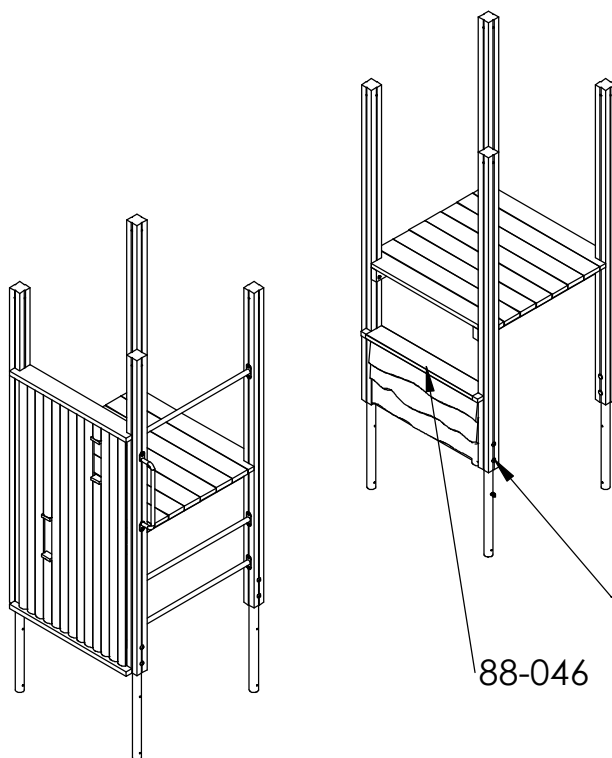


Butiksdiskens placeras
mot underkant stolpe

88-046

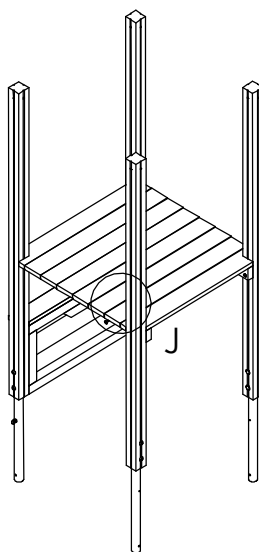
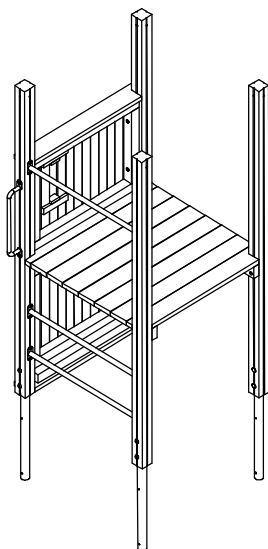


300400

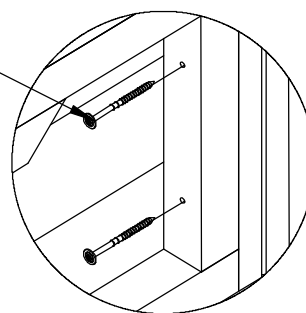

DETAIL J
SCALE 1 : 10



Placera butiksdisk mellan stolpar.
Fäst mot stolpe med
fransk träskruv torx 8x120.
Tot - 4st per butiksdisk

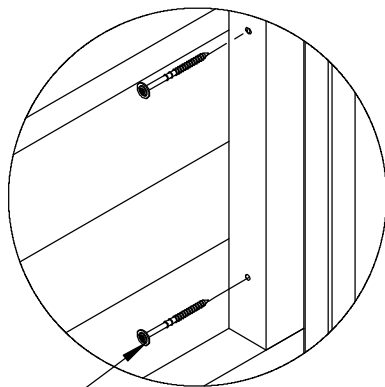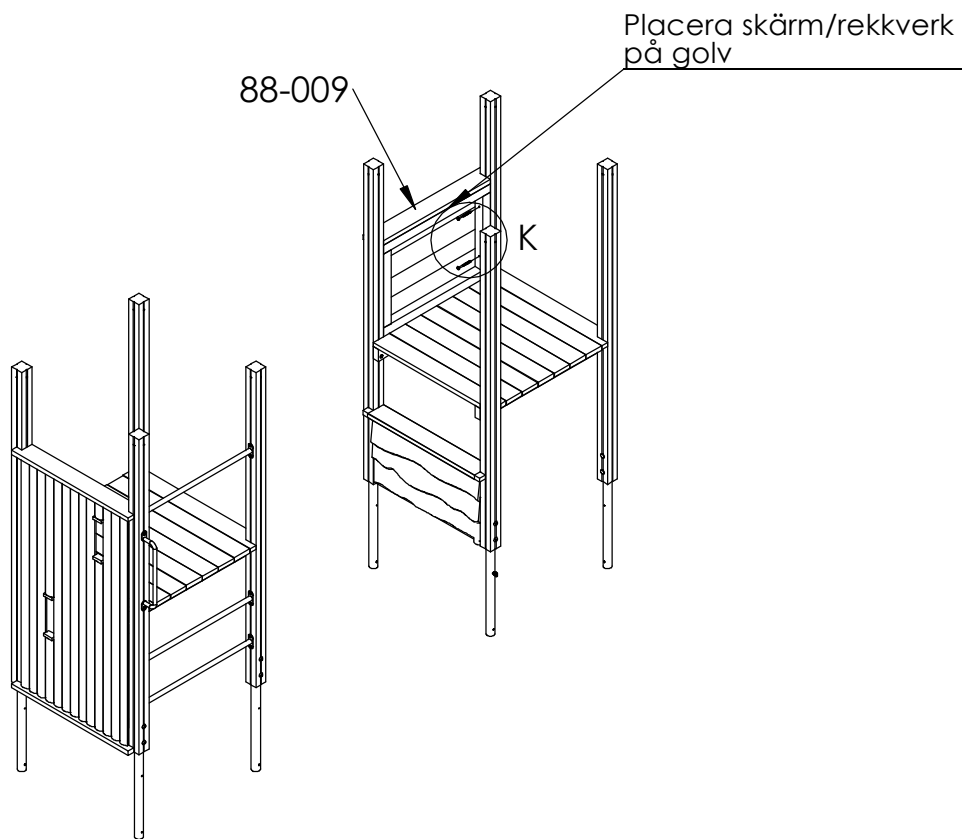



300400

DETAIL K
SCALE 1 : 10

Placera skärm på golv
mellan stolpar.
Fäst mot stolpe med
fransk träskruv torx 8x120.
Tot - 4st

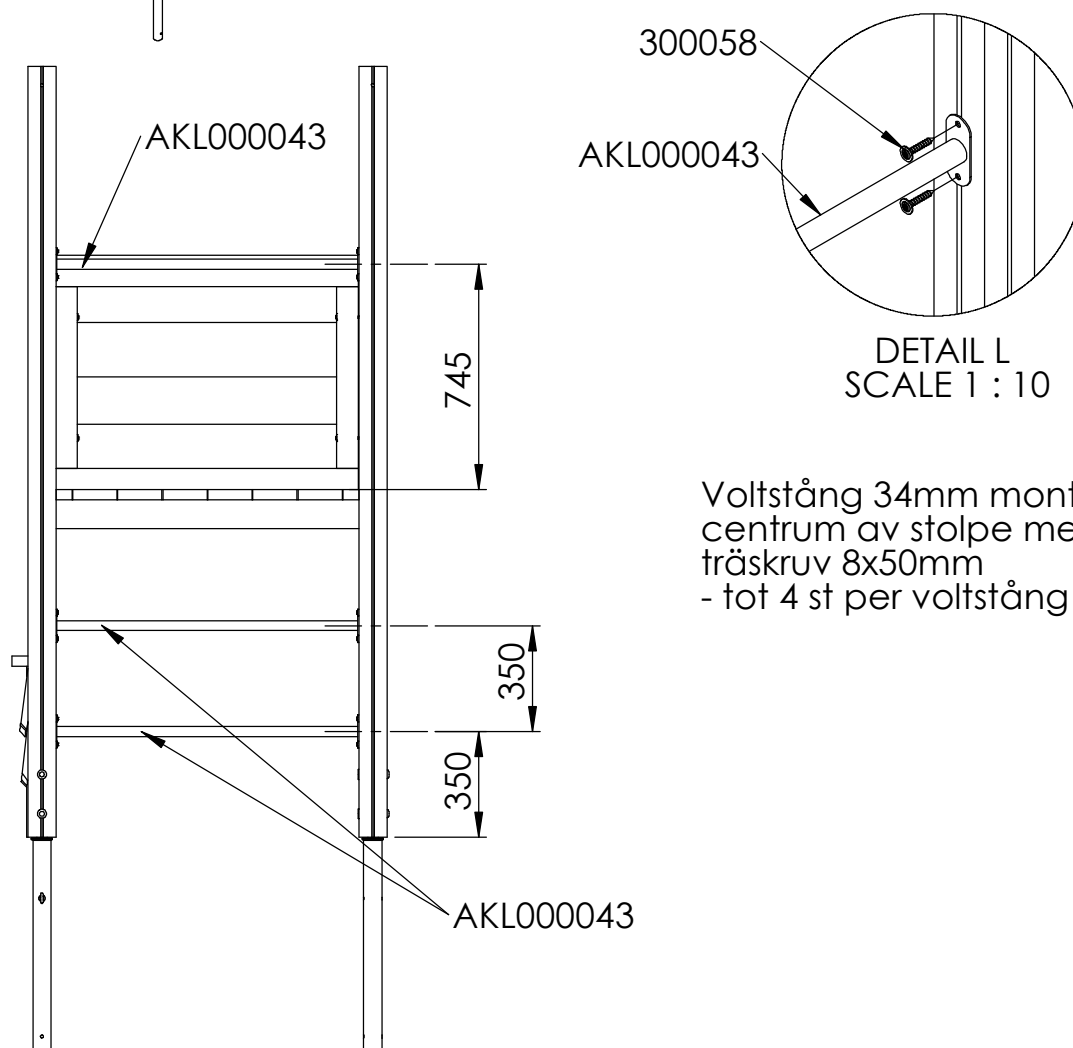
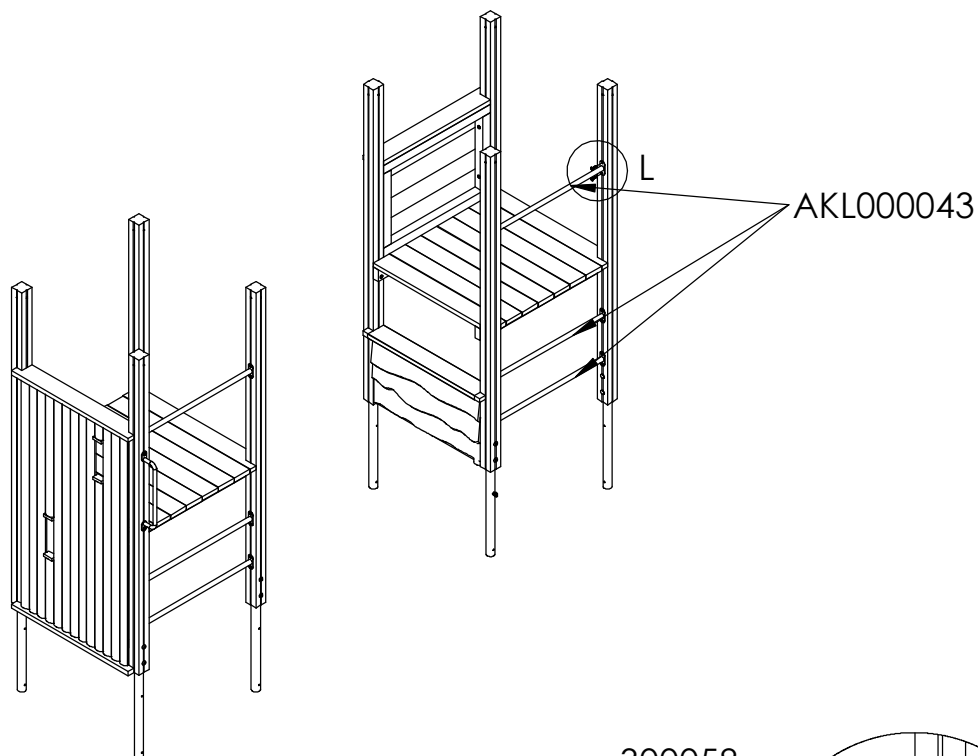


Voltstång 34mm monteras fast i centrum av stolpe med 4st fransk träskruv 8x50mm
- tot 4 st per voltstång

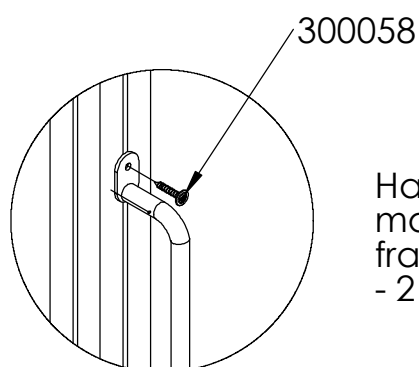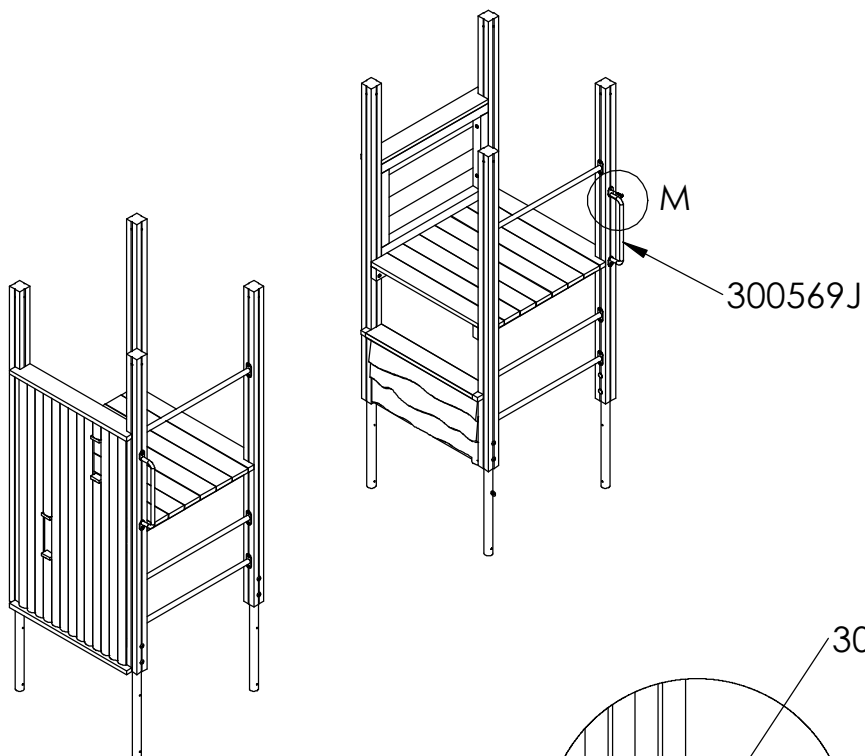



Handtag monteras
mot stolpe med
fransk torx 8x50
- 2 st per handtag

DETAIL M
SCALE 1 : 10

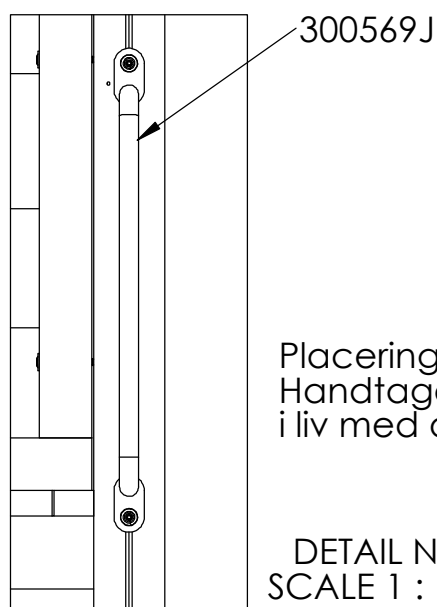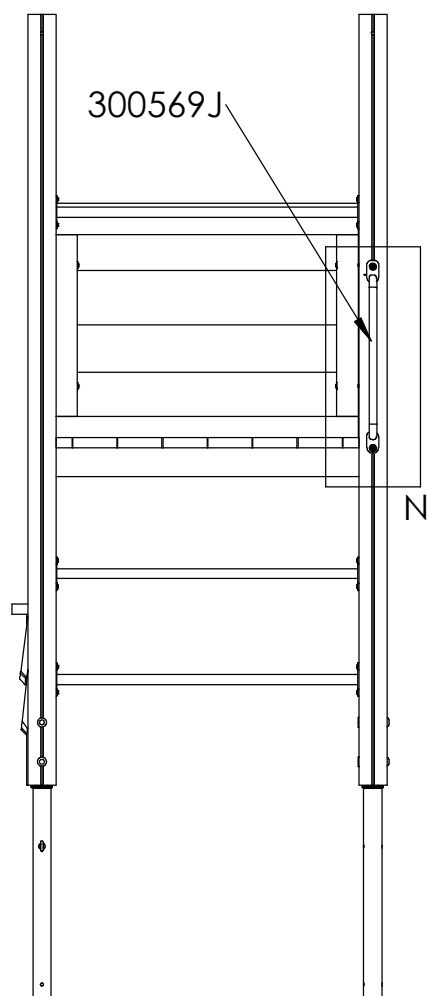



Placering av handtag
Handtagets underkant ligger
i liv med ovankant golv

DETAIL N
SCALE 1 : 10

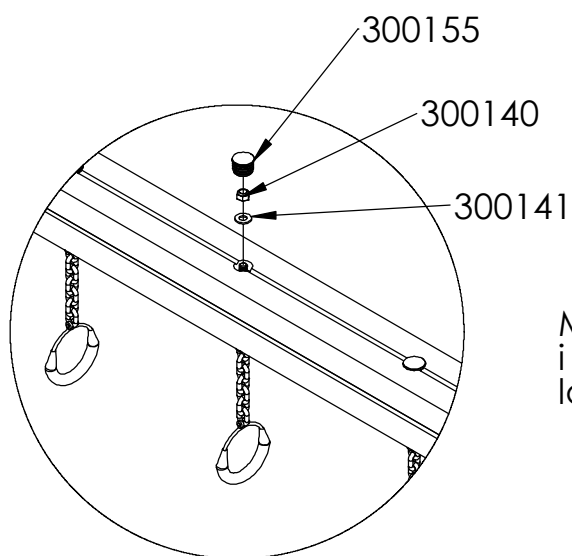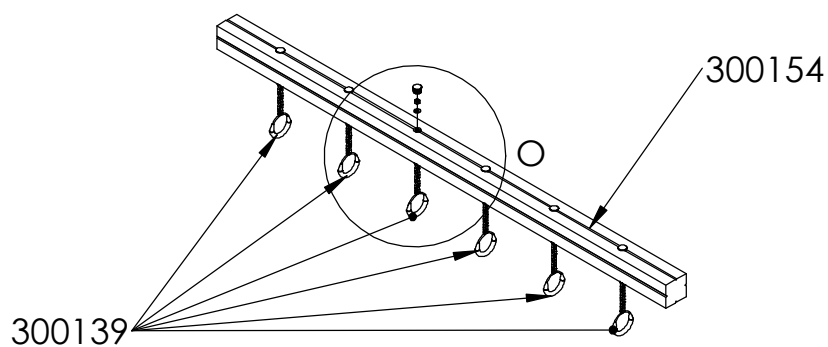


Montera eomerska ringar
i bom med
låsmutter, bricka och plastplugg

DETAIL O
SCALE 1 : 10

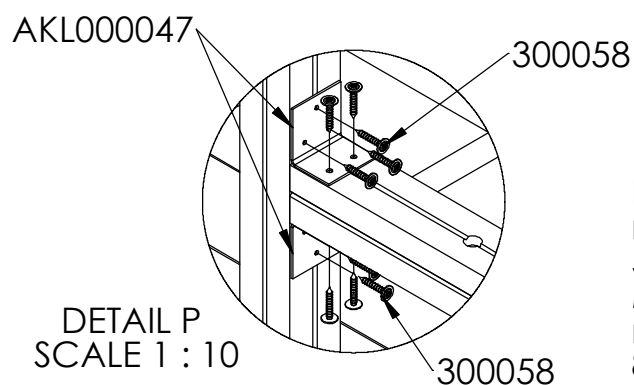
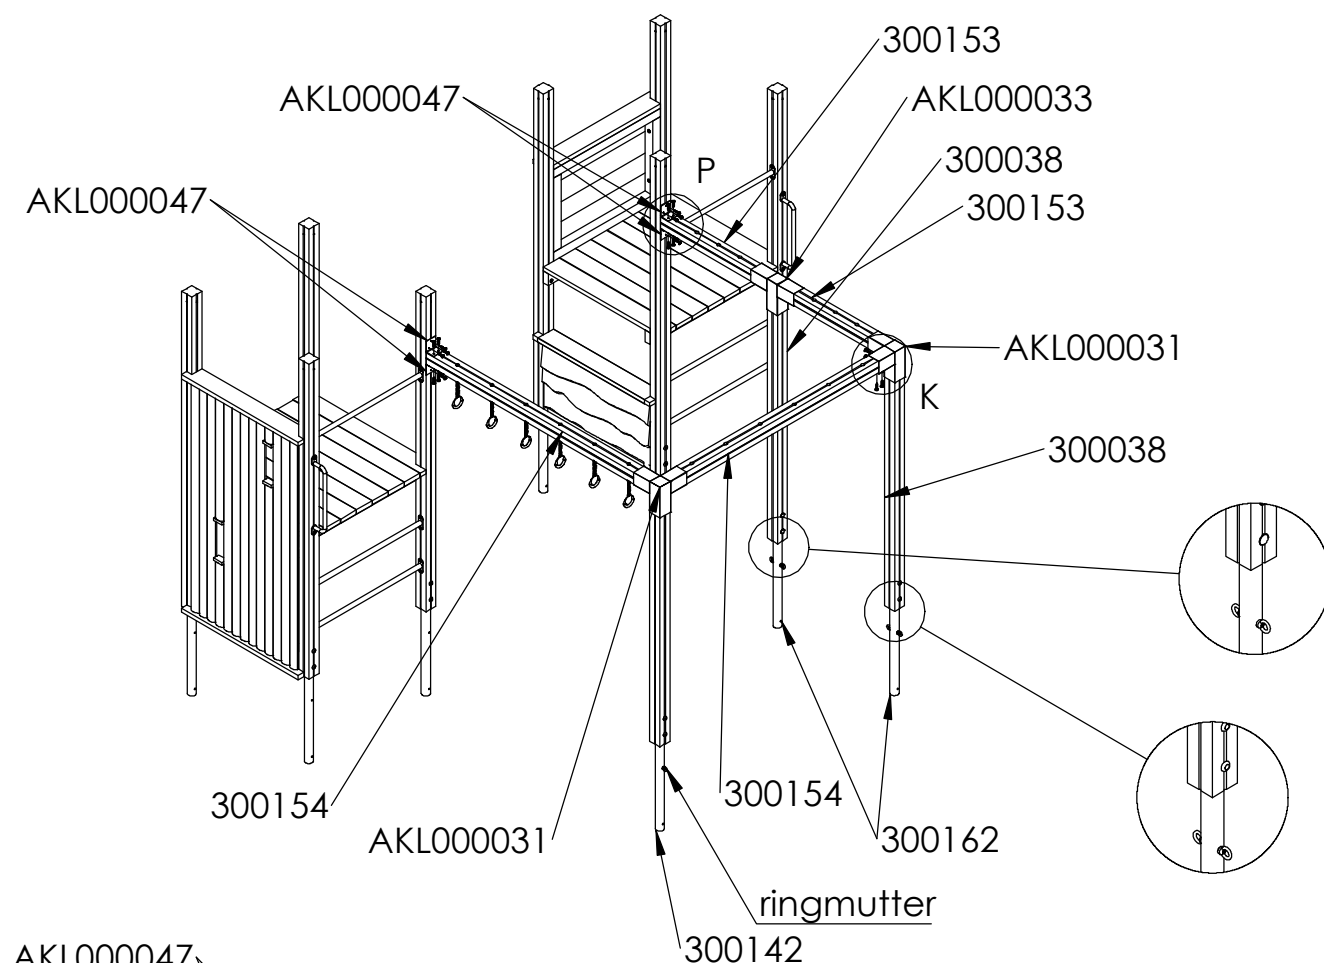


Fest tverrligger med beslag
mot stolpe fransk treskrue 8x50
5 stk pr beslag
Montera fast bom mot stolpe
med beslag, fransk träskruv
8x50, 5 st per beslag.


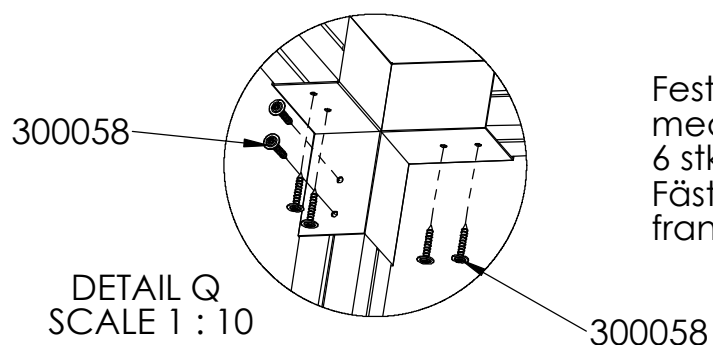


Fest tverrligger mot stolpe
med stolpbeslag, fransk treskrue 8x50
6 stk pr beslag
Fäst bom mot stolpe med stolpbeslag,
fransk träskruv 8x50, 6 st per beslag.


Tunnel levereras som färdigt element

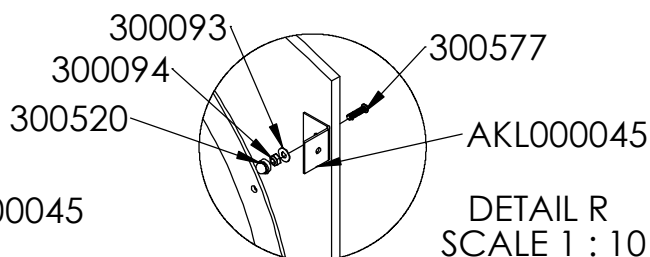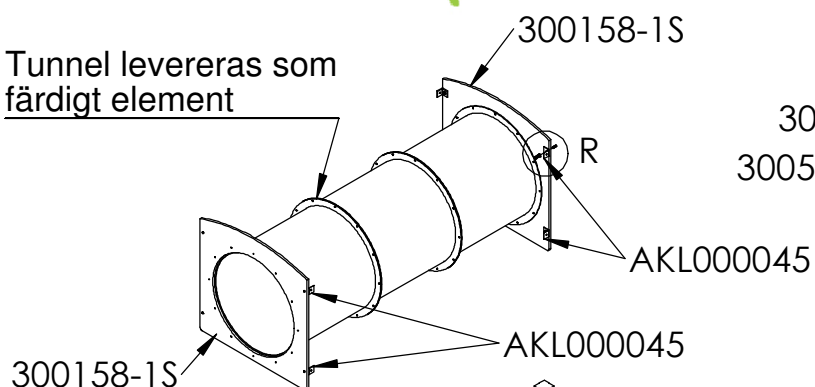




Vinkelbeslag (8st) monteras på tunnelskivor med skruv 8x30, skive/bricka, mutter Ø8 och plaskupol

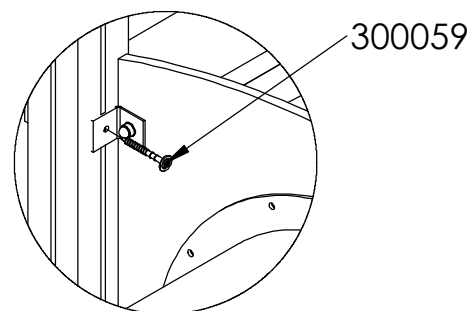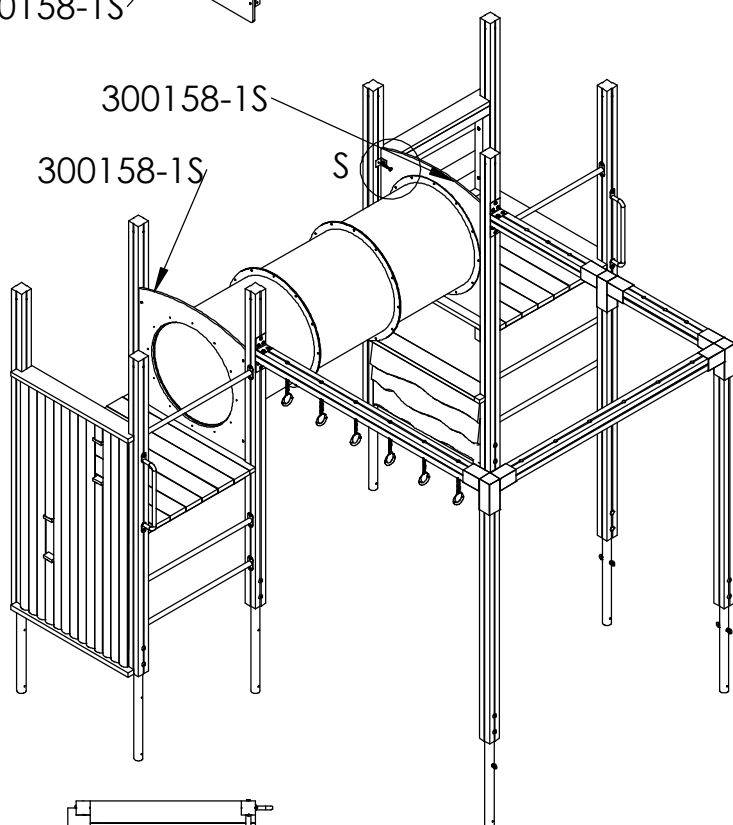

DETAIL S
SCALE 1 : 10

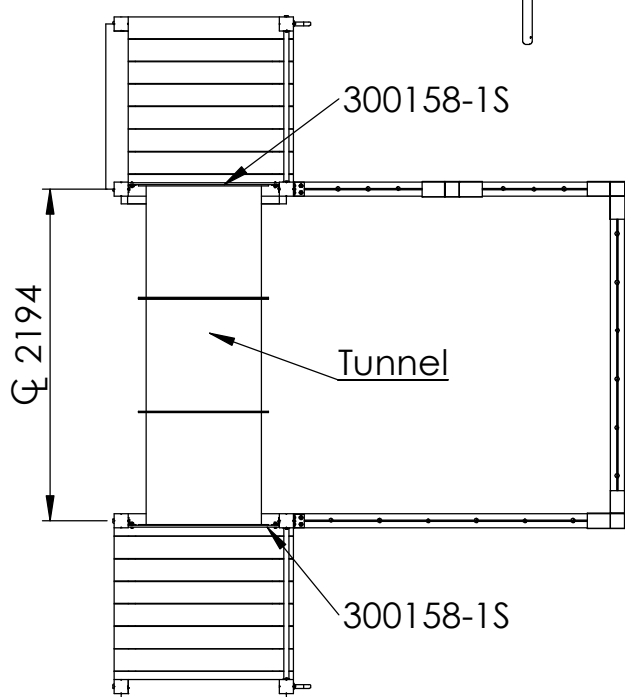


Beslag på på tunnelskivor monteras mot stolpe med fransk träskruv 8x80 -4 st per tunnelskiva

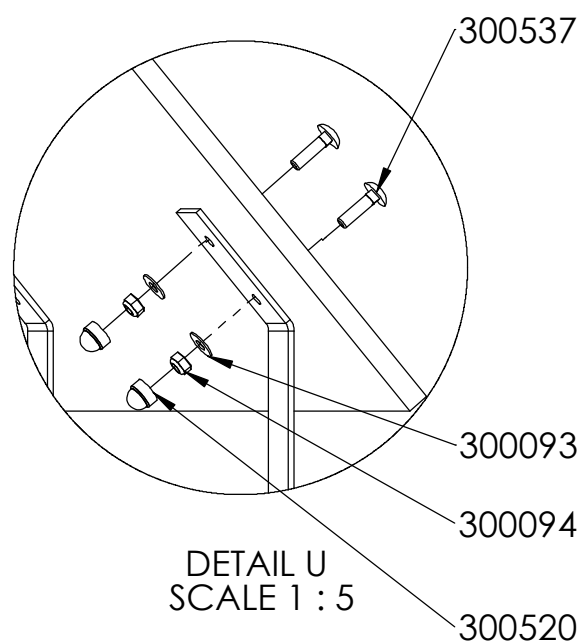
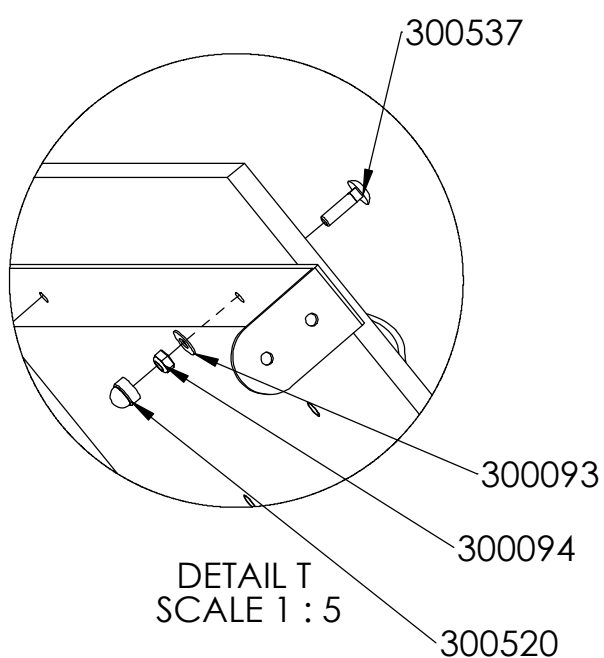
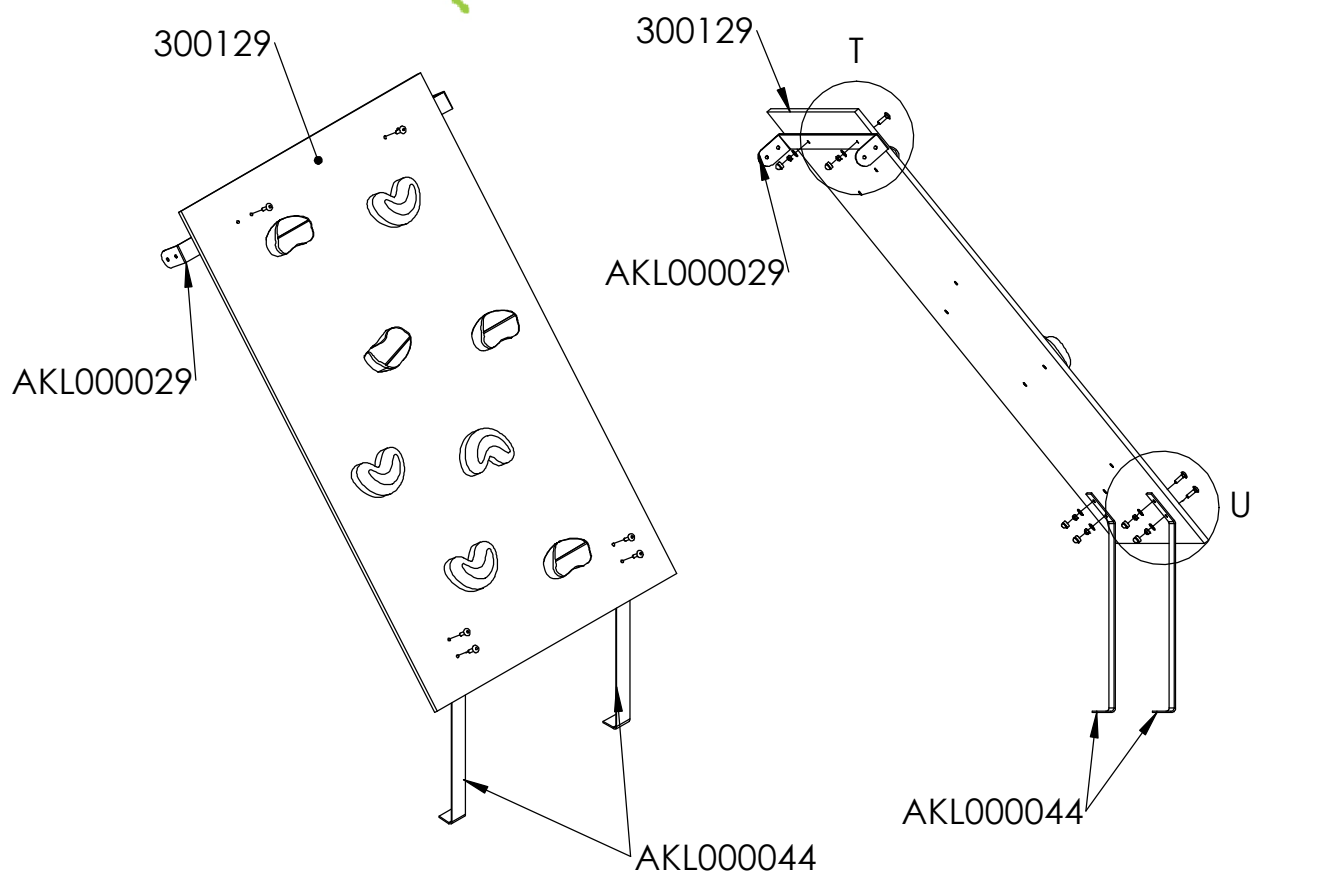


Montera beslag på ramp
med vagnsbult 8x30,
bricka/skive Ø8, låsmutter Ø8
och plastkupol

Aktiv Lek


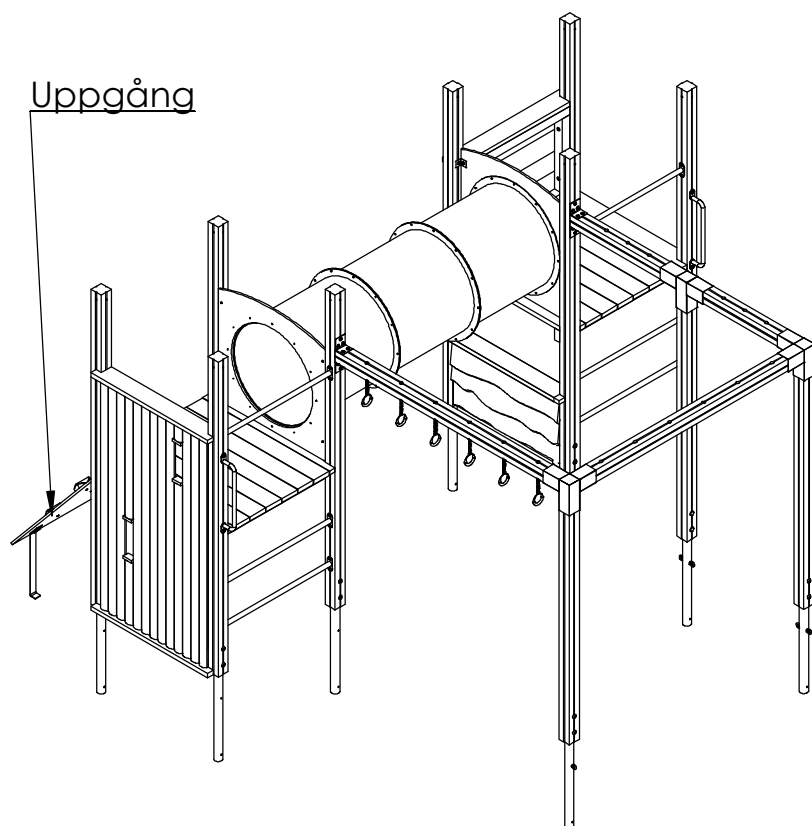


Modellen är vänd

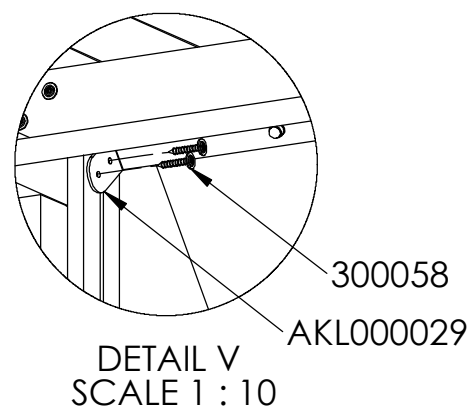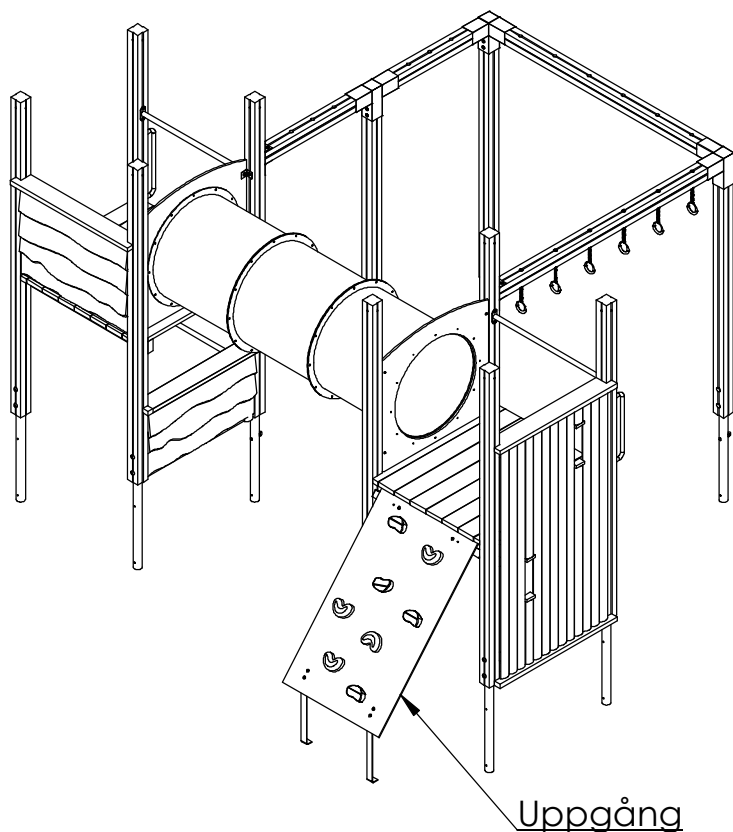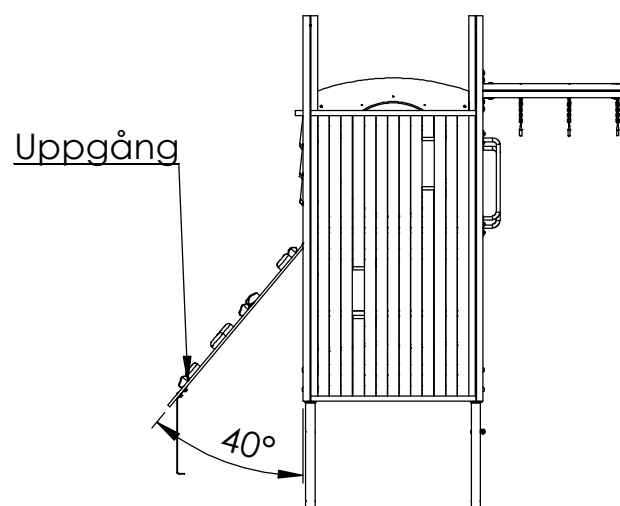


Fäst beslag mot stolpe med fransk träskruv torx.
- 2 st per sida
Uppgångens ovkant placeras mot underkant golv.

Modellen är vänd

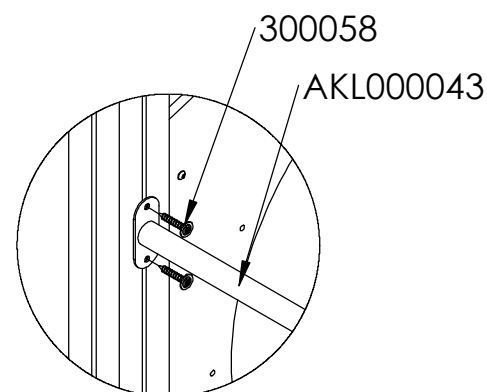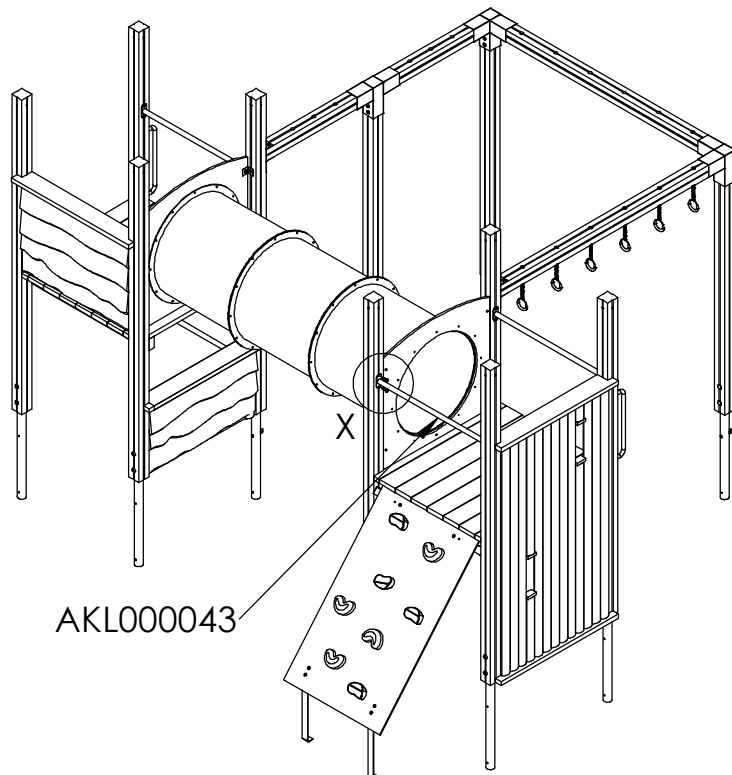




DETAIL X
SCALE 1 : 10

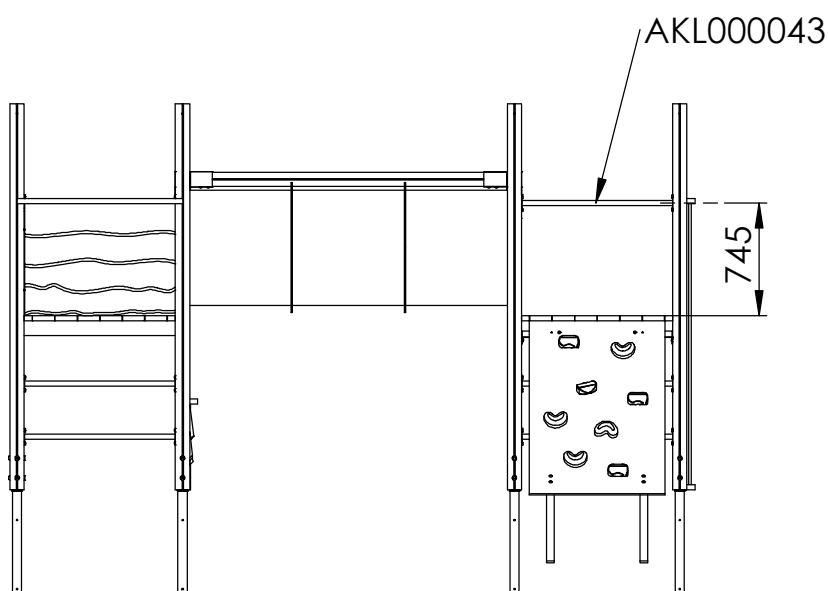

Voltstång 34mm monteras
fast i centrum av stolpe med
-4st fransk träskruv 8x50mm
- tot 4 st per voltstång


Mått enligt illustration

Modellen är vänd

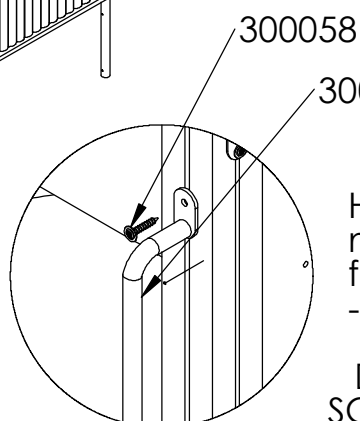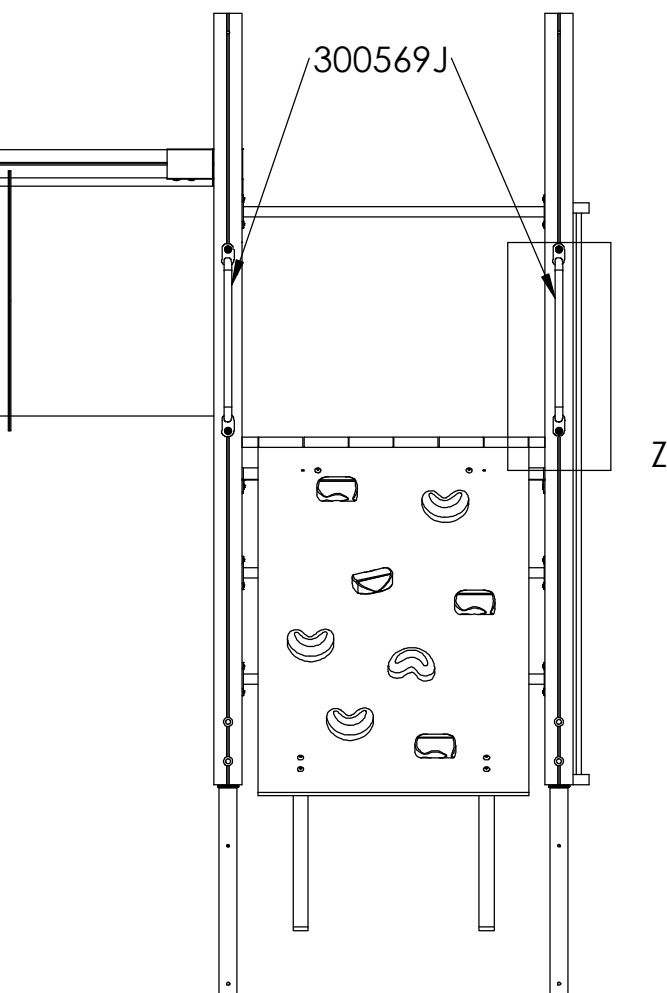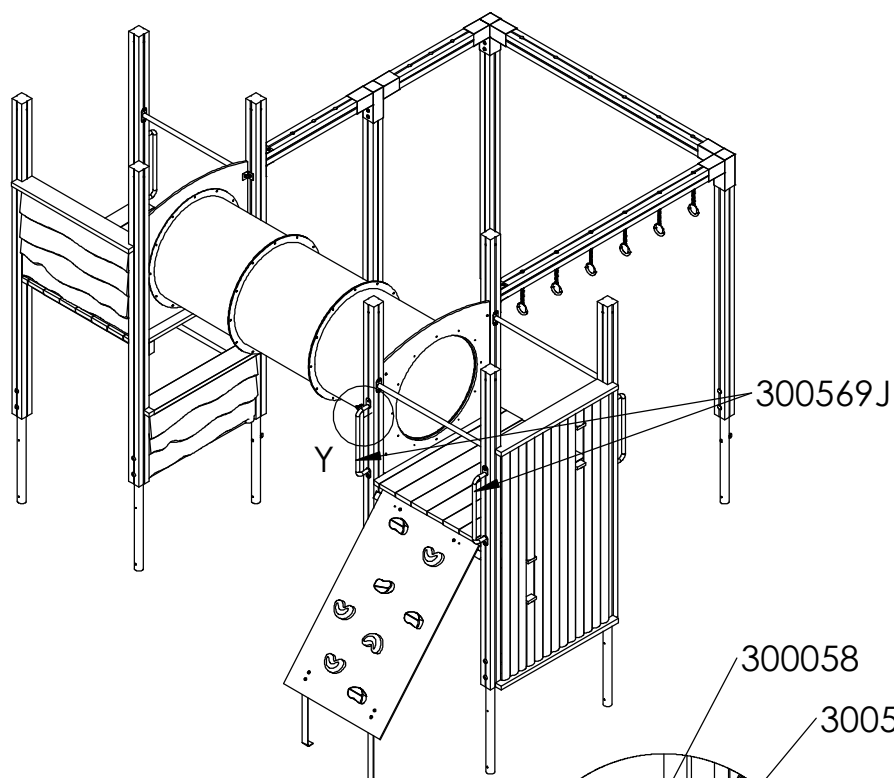


Handtag monteras
mot stolpe med
fransk torx 8x50
- 2 st per handtag

DETAIL Y
SCALE 1 : 10

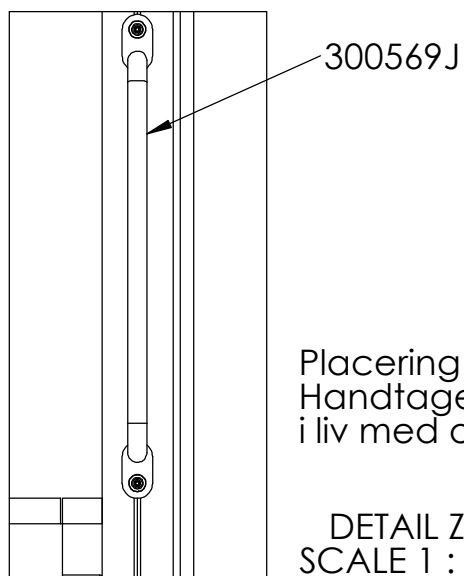

Placering av handtag
Handtagets underkant ligger
i liv med ovkant golv

DETAIL Z
SCALE 1 : 10

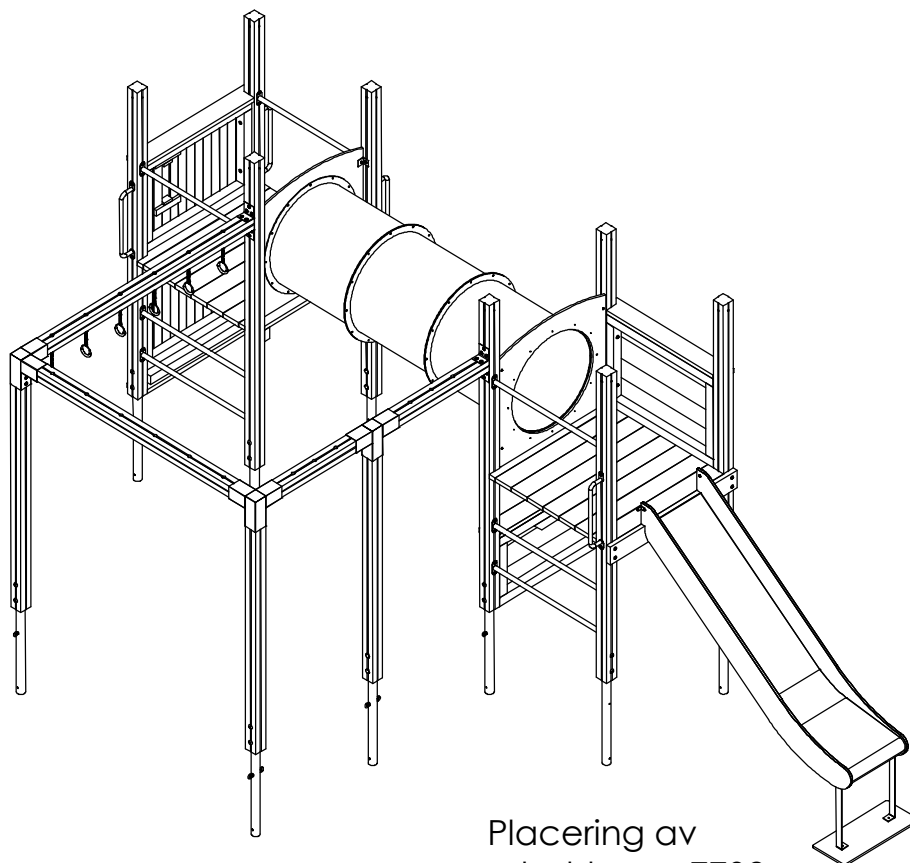


Placering av
rutschbana 7702



Detalj R1-R9 på följande
sidor visar en generell
monteringsanvisning av
rutschbanor 7701/7702/7703

Aktiv Lek

Generell monteringsanvisning - Rutschbana
Höjd: 600mm, 1200mm, 1800mm

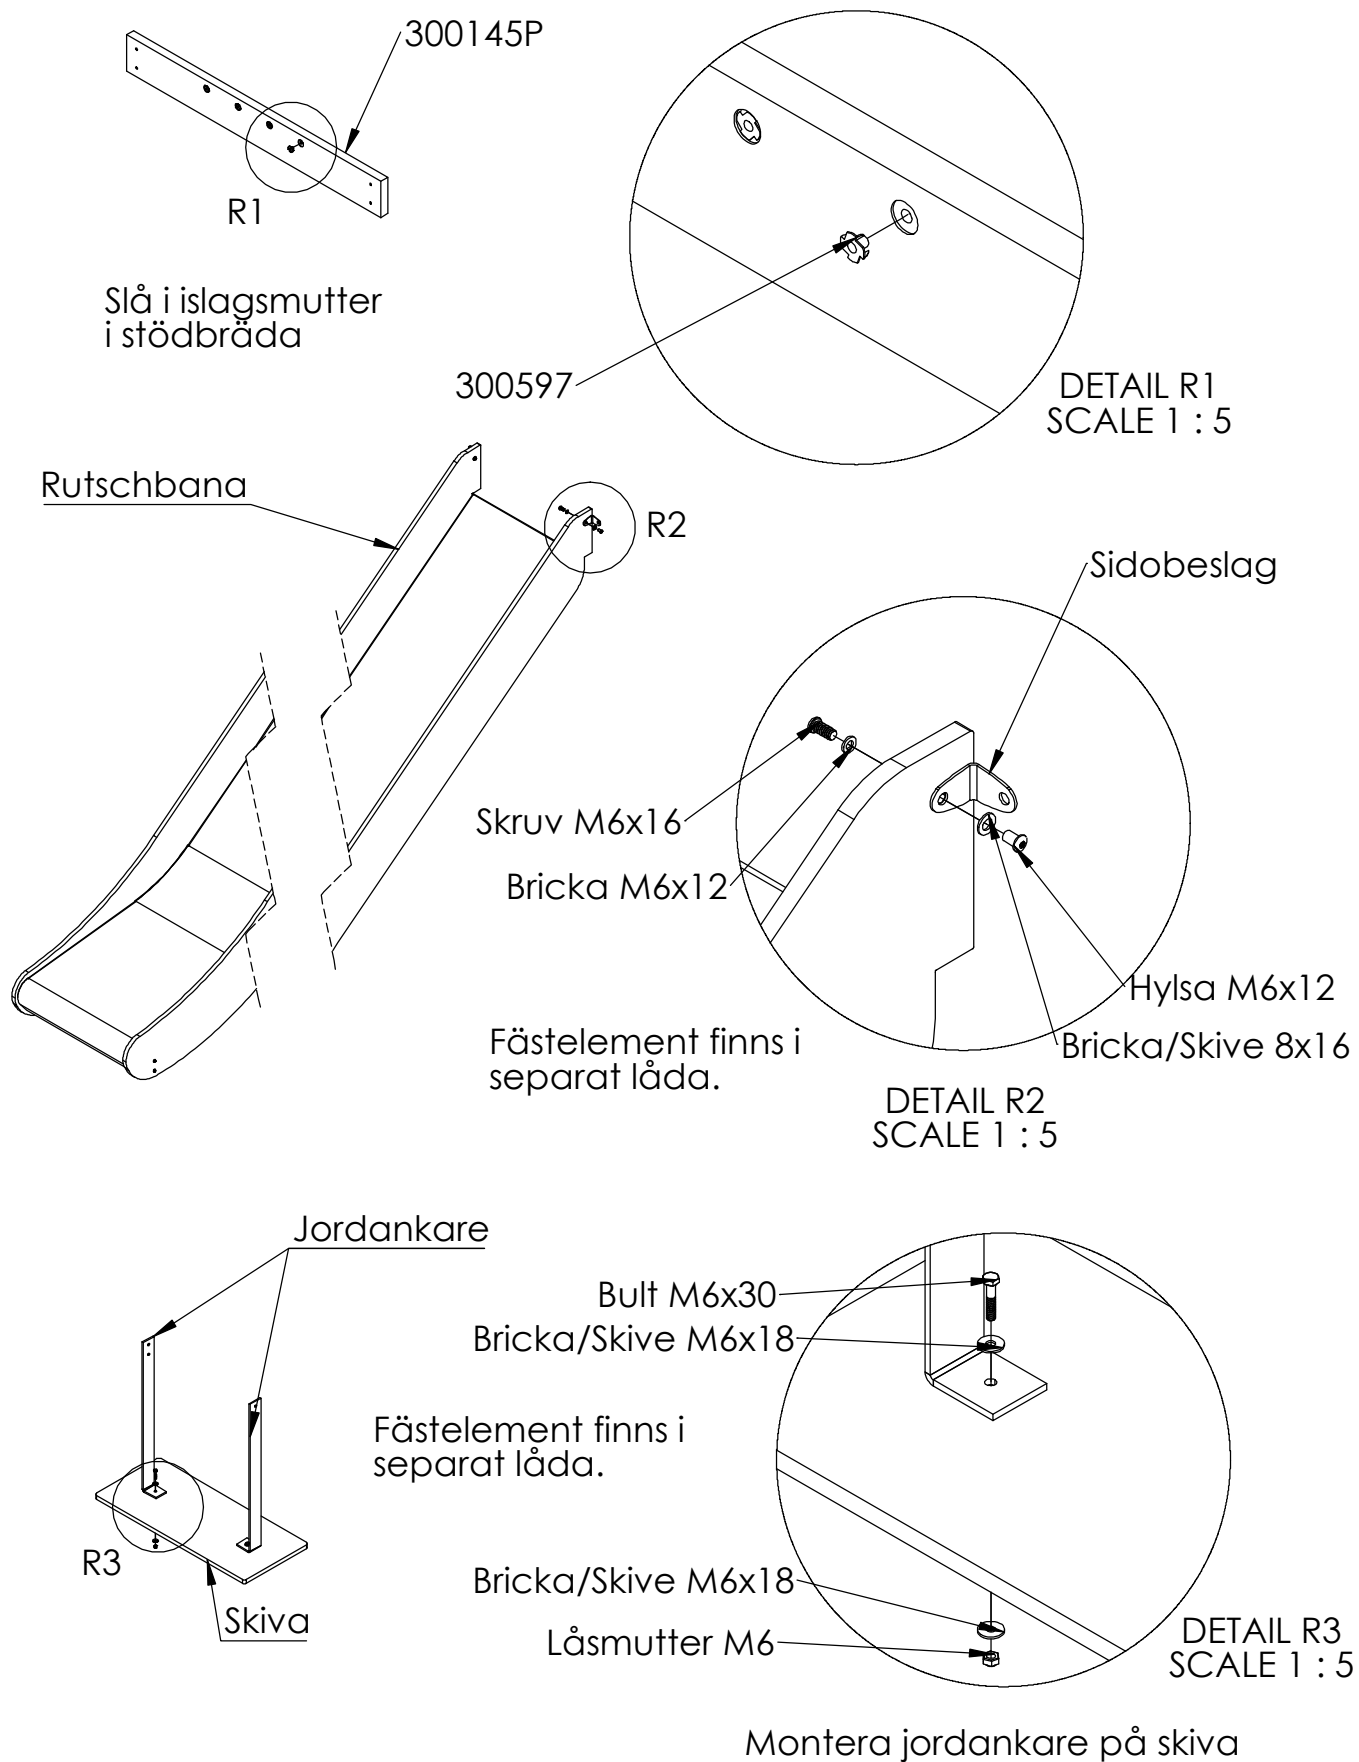

Aktiv Lek

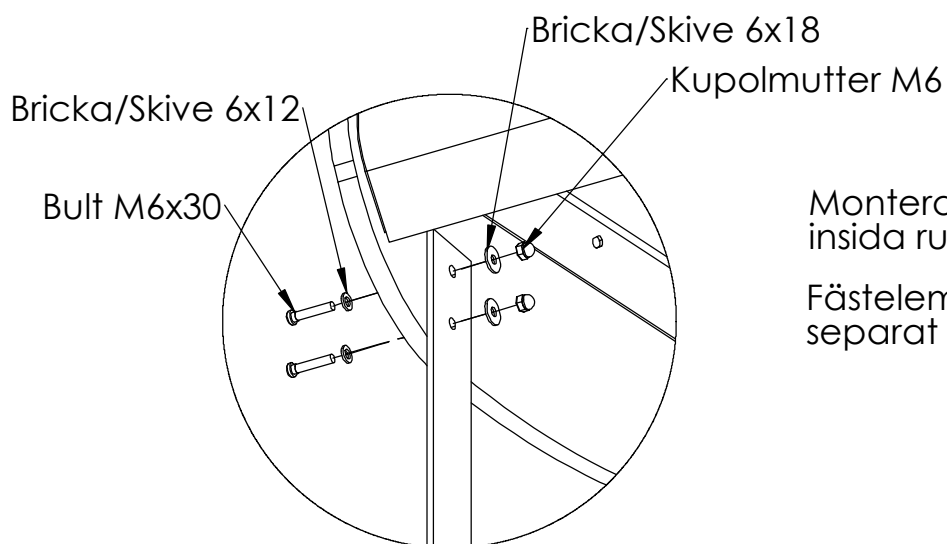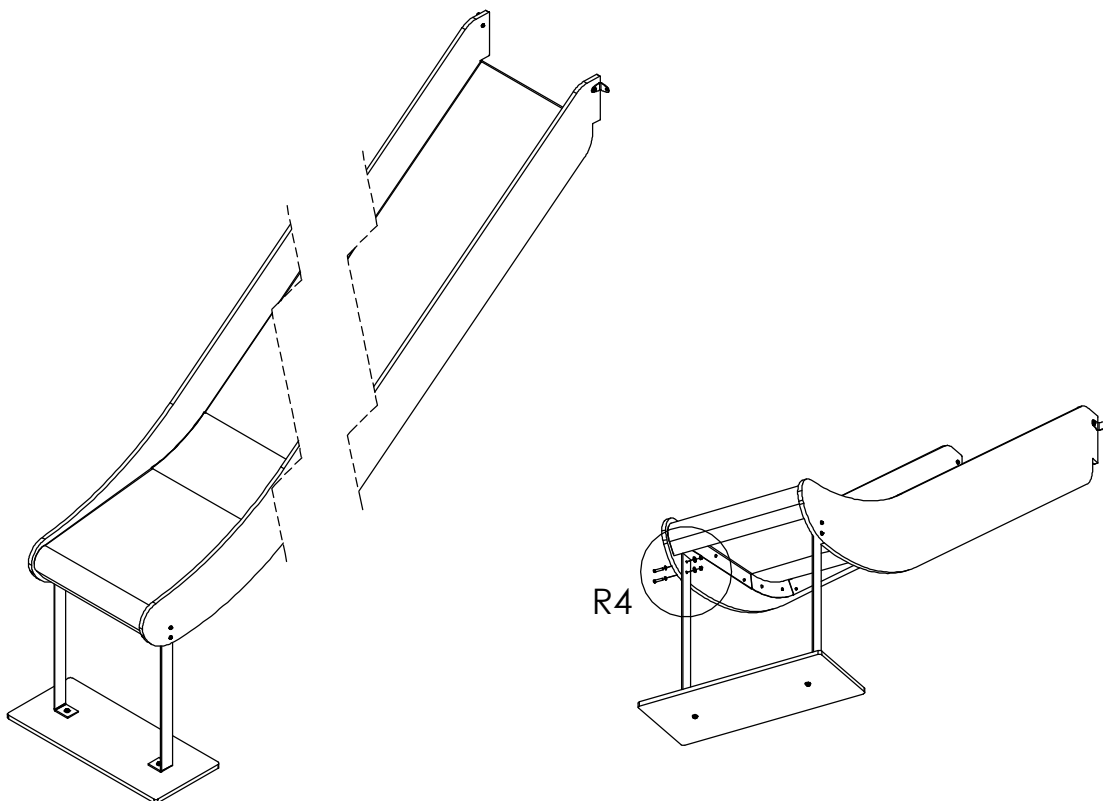

Bricka/Skive 6x12

Bult M6x30



Bricka/Skive 6x18

Kupolmutter M6

Montera jordankare mot
insida rutschbana

Fästelement finns i
separat låda.



DETAIL R4
SCALE 1 : 5

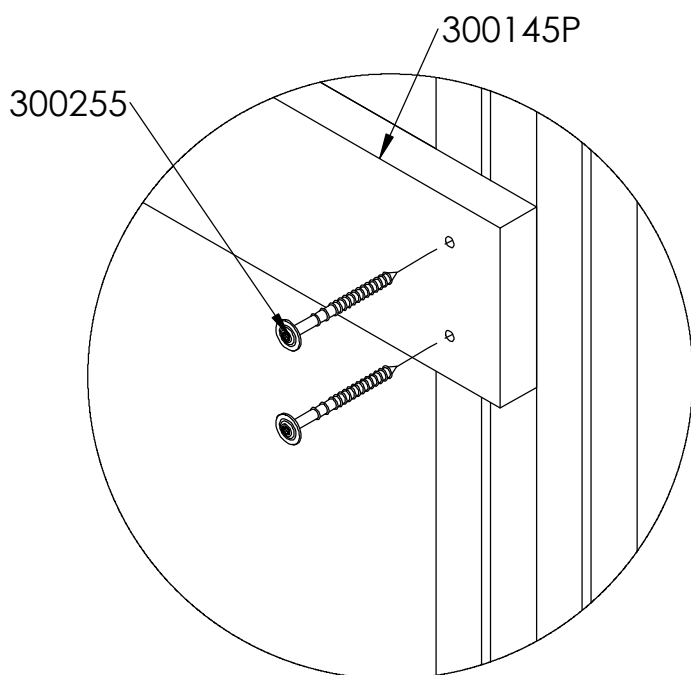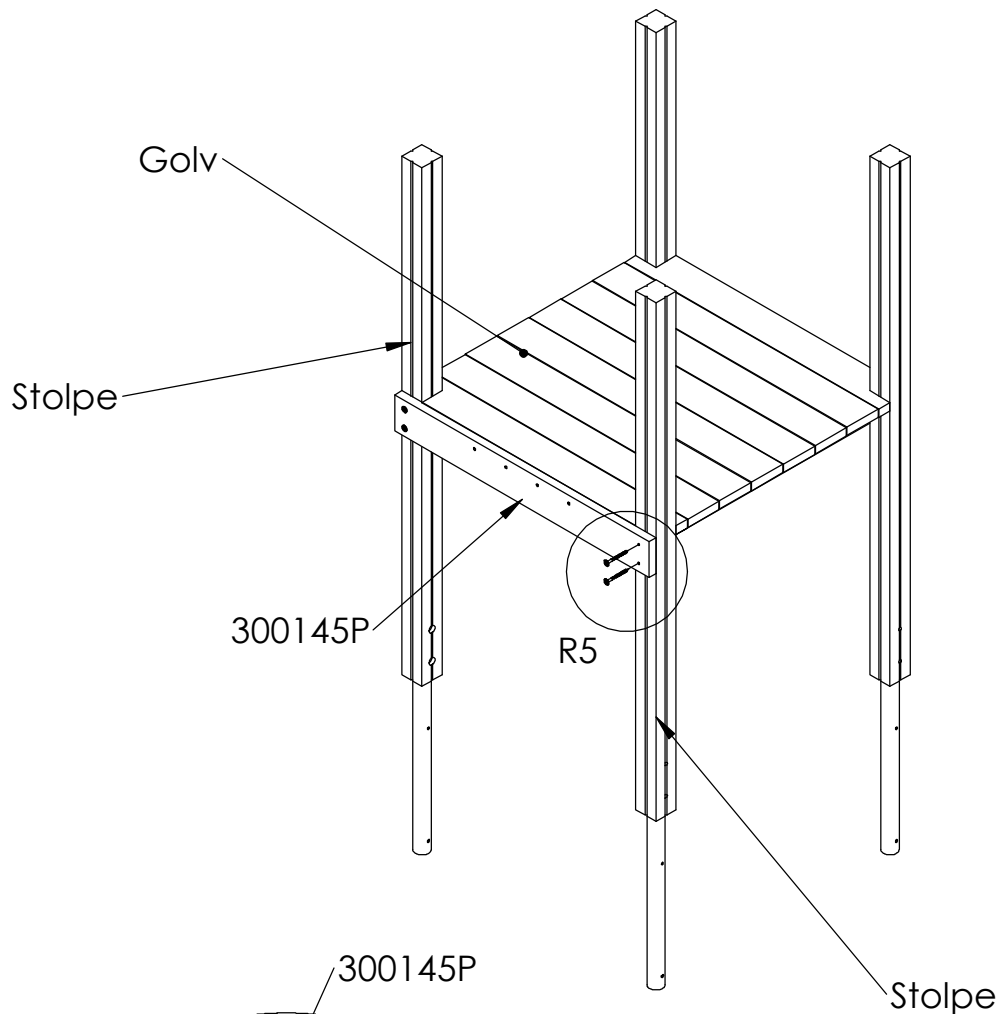

DETAIL R5
SCALE 1 : 5

Montera stödbräda mot stolpar. Stödbrädan placeras i höjd med golvet's ovkant. Stödbräda behöver ev justeras i höjdlid.

Stödbrädan placeras med islagsmuttern in mot lekhuset.

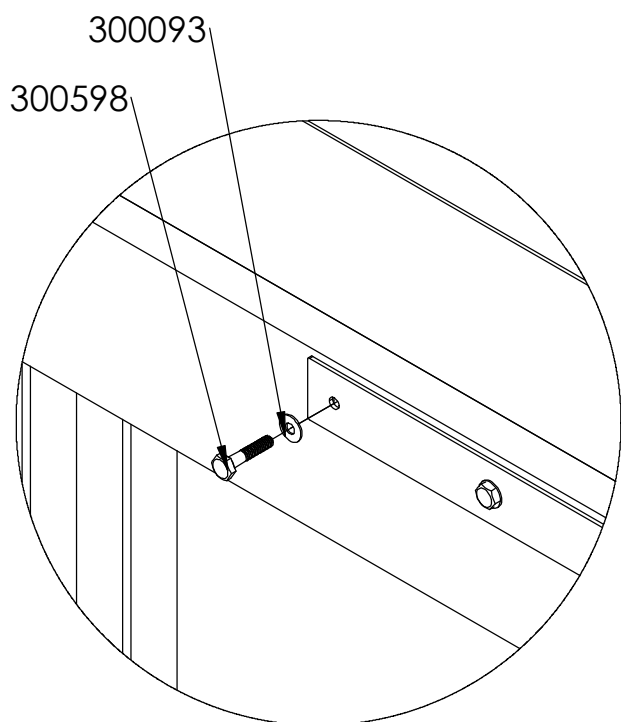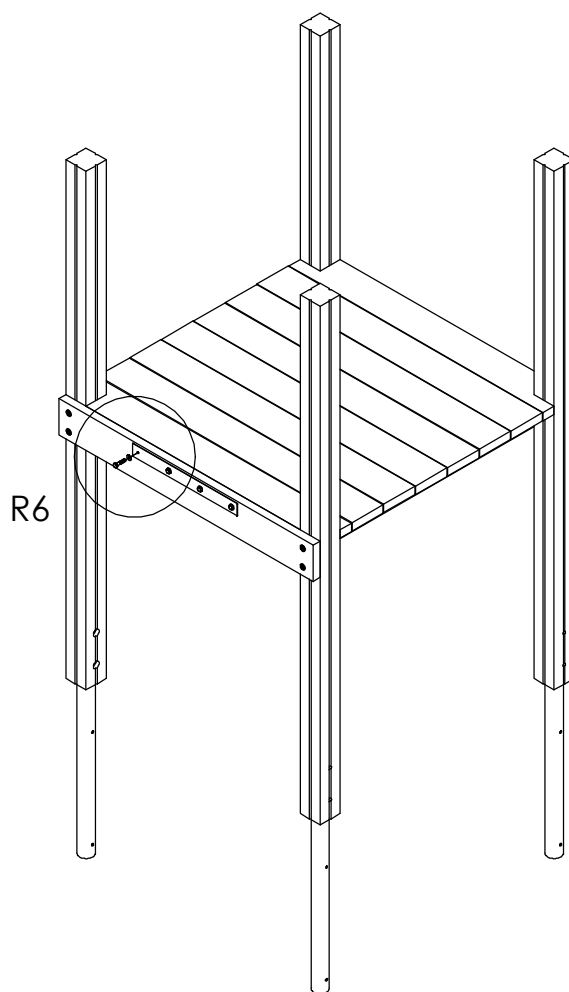


DETAIL R6
SCALE 1 : 5

Fäst rutschbanans beslag/plattjärn **löst** mot stödbrädan ca 8-10mm
distans mellan beslag och stödbräda

Fäst beslaget med
sexkantbult M8x40 och bricka Ø8
Fästelementen ska spännas när
rutschbanan hängts på.

Aktiv Lek

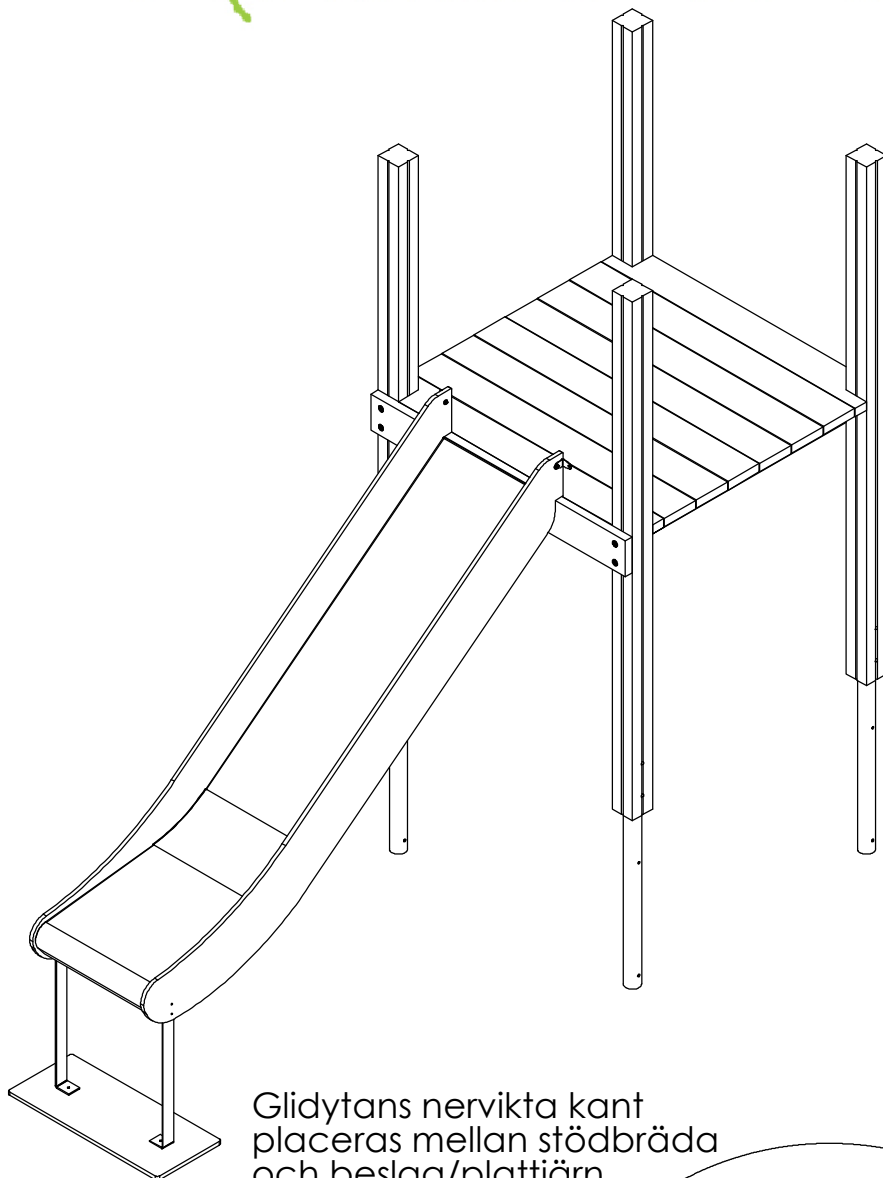


Glidytans nervikta kant
placeras mellan stödbräda
och beslag/plattjärn



Häng upp rutschbanan på
stöddreglen/beslaget.

Rutschbanan placeras
i centrum mellan stolparna.

Beslag/plattjärn

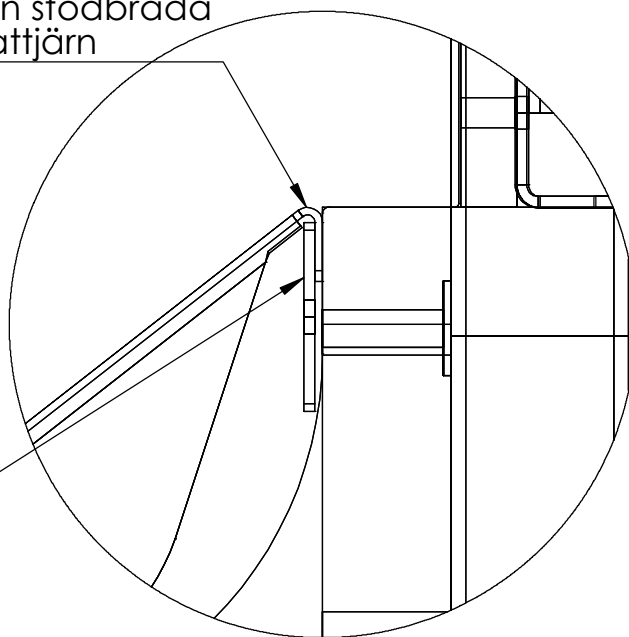


DETAIL R7
SCALE 1 : 2

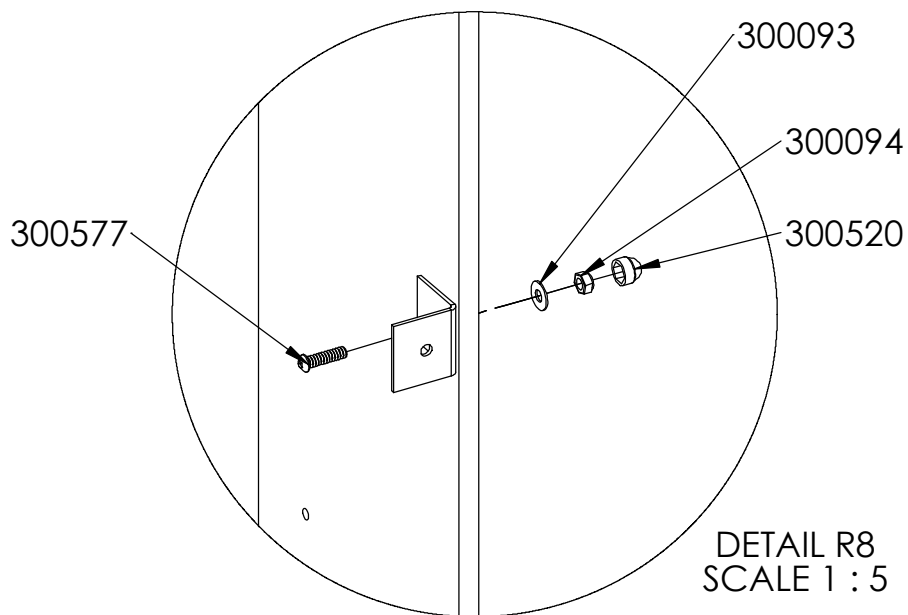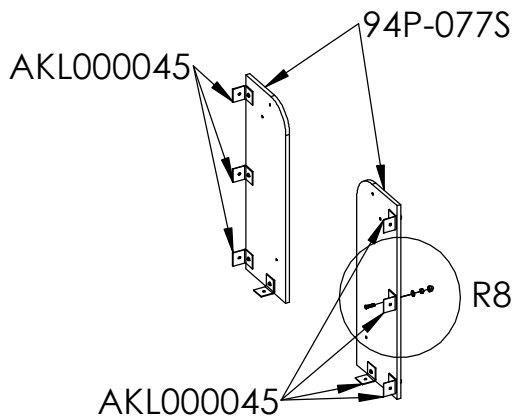

Montera beslag mot sidopanel

Aktiv Lek

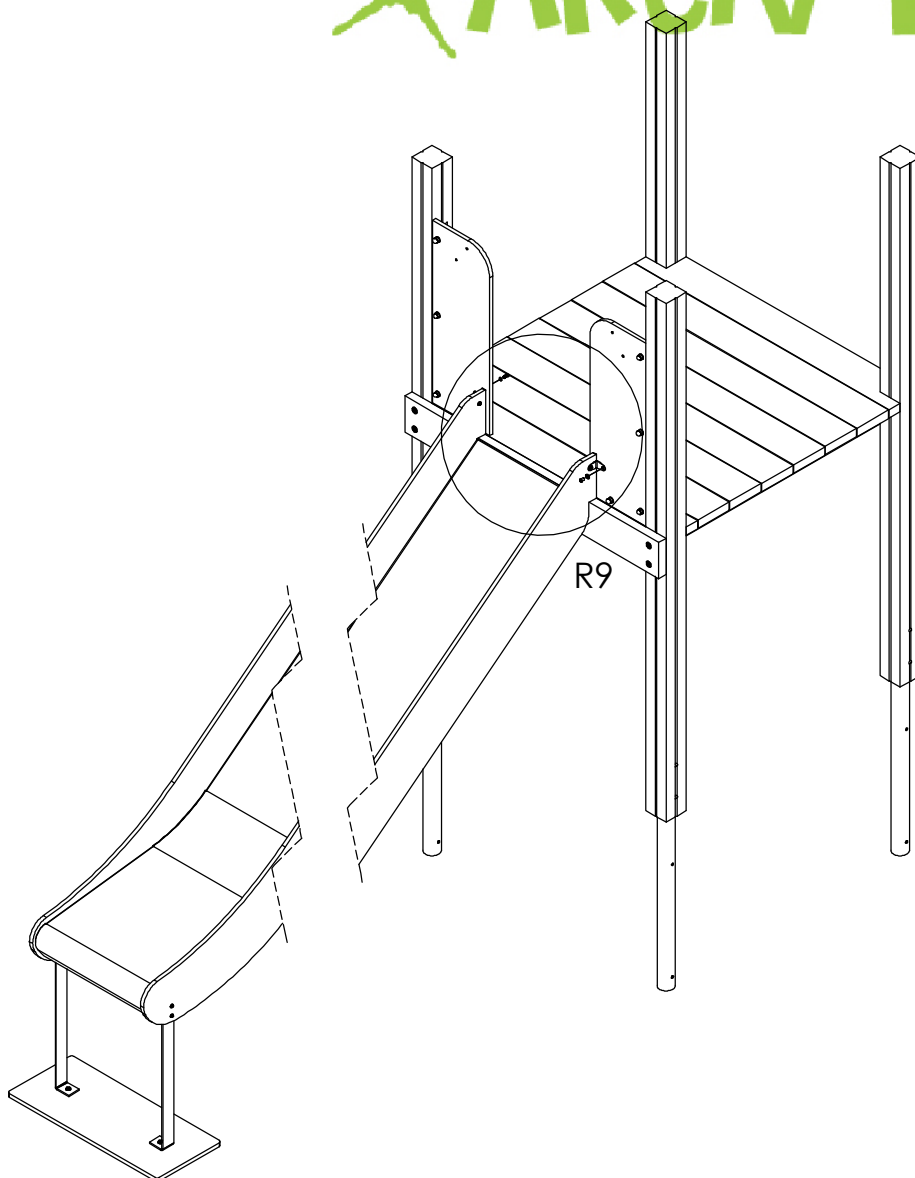

Montera rutschbanans
sidobeslag mot sidopanel

Fästelement finns i
separat låda.


Spänn sexkantbult 8x40
beslag mot stödregel
under rutschbana

Skruv M6x16



Bricka M6x12

Bricka/Skive 8x16

Hylsa M6x12

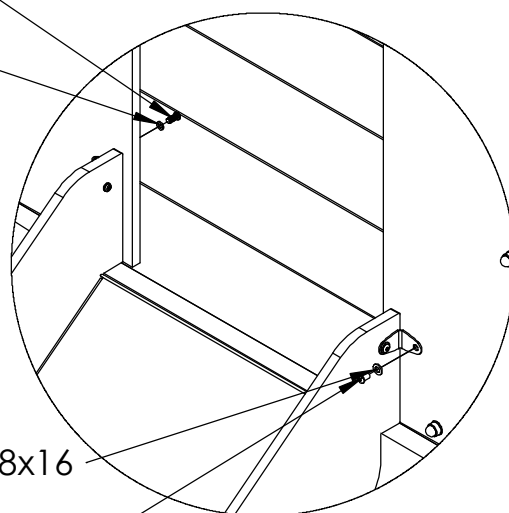

DETAIL R9
SCALE 1 : 10

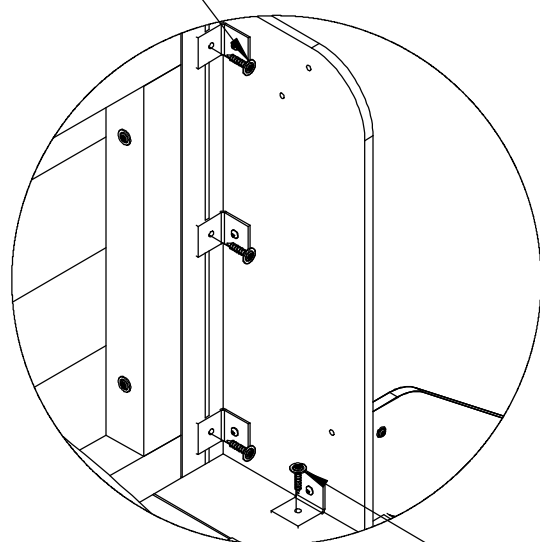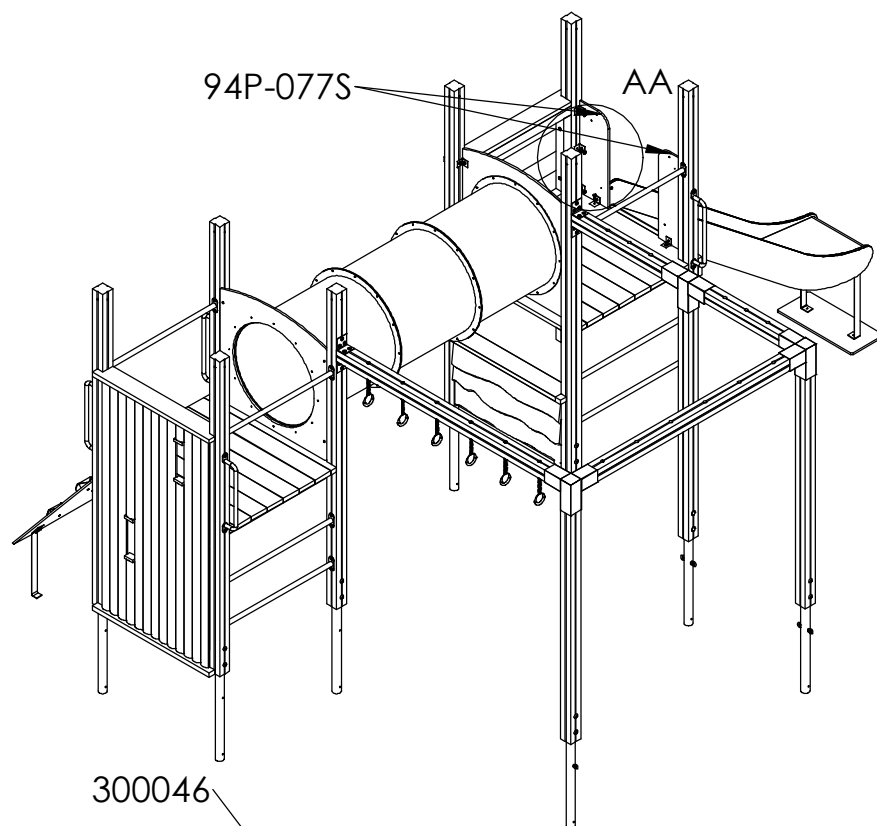


DETAIL AA
SCALE 1 : 10

Montera fast sidopanelernas beslag
mot stolpe och golv, som illustrationen
visar, med fransk träskruv 8x40


Gäller båda sidopaneler.

300046


Aktiv Lek

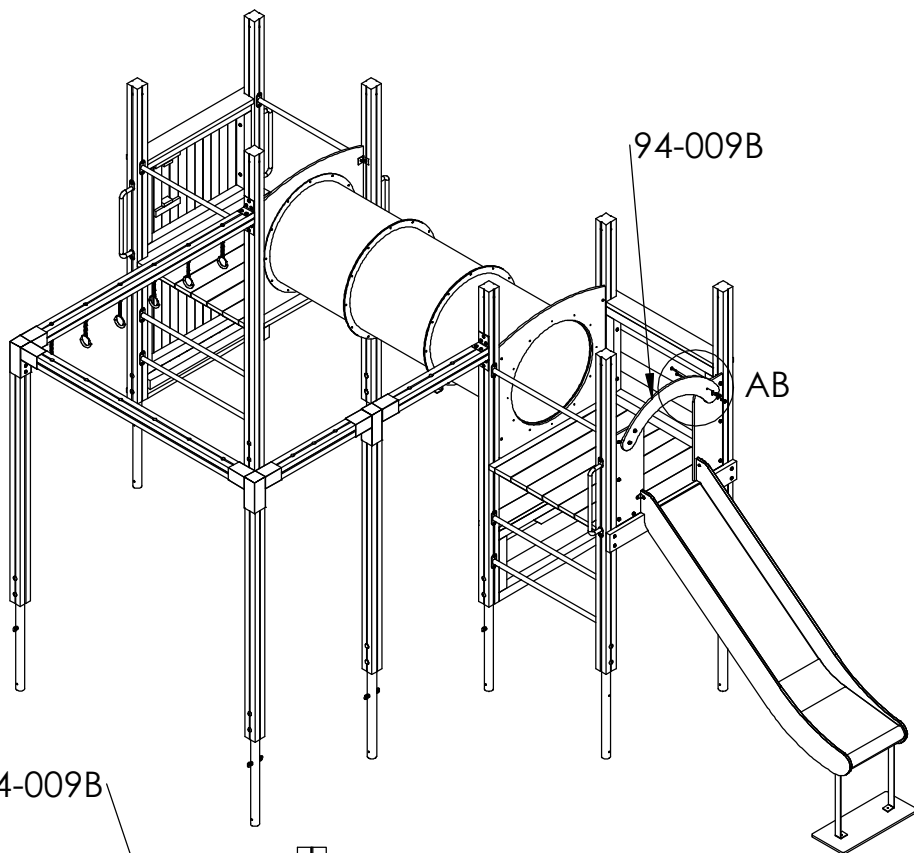

94-009B


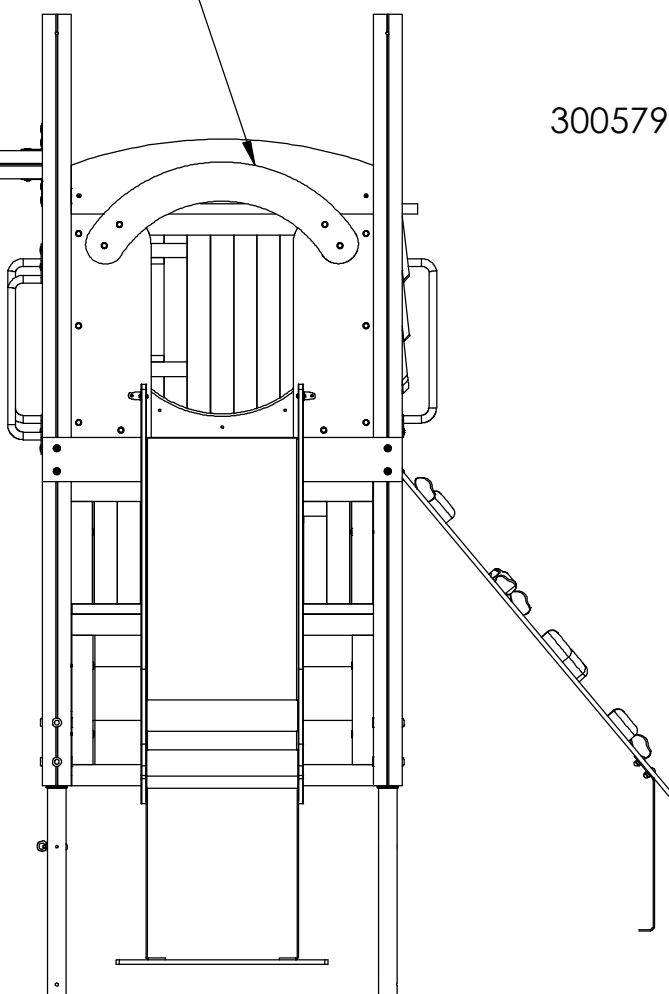


300579

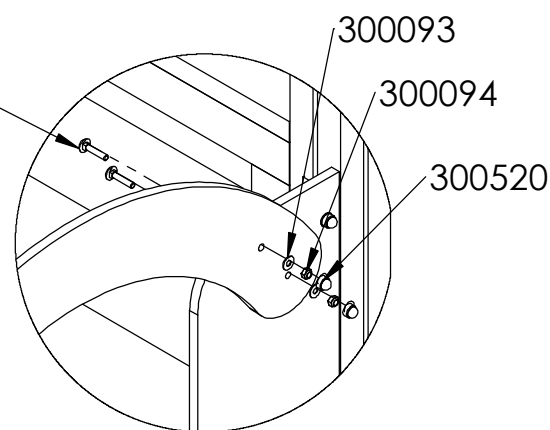


DETAIL AB
SCALE 1 : 10



Överstykke till rutschbana
monteras på sidopaneler
med vagnsbult/låebolt 8x40,
skive/bricka Ø8, låsmutter Ø8
och plastkupol Ø8.
Tot 4 st per överstycke

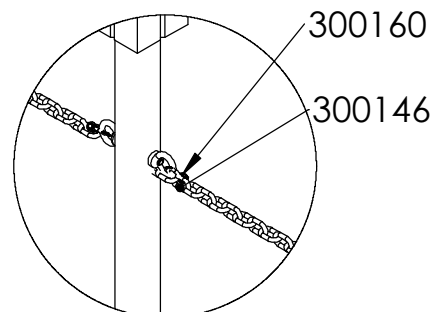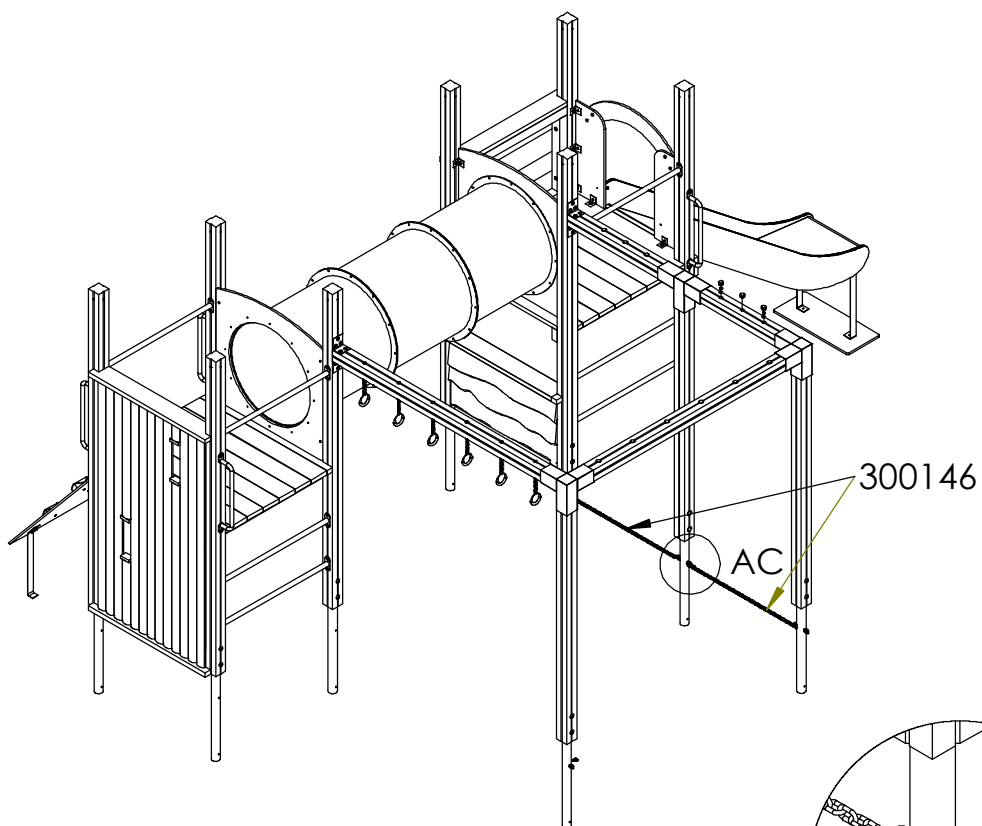

DETAIL AC
SCALE 1 : 10

Fäst kättingen (300146) i sokkelrörets
ringmutter med schackel

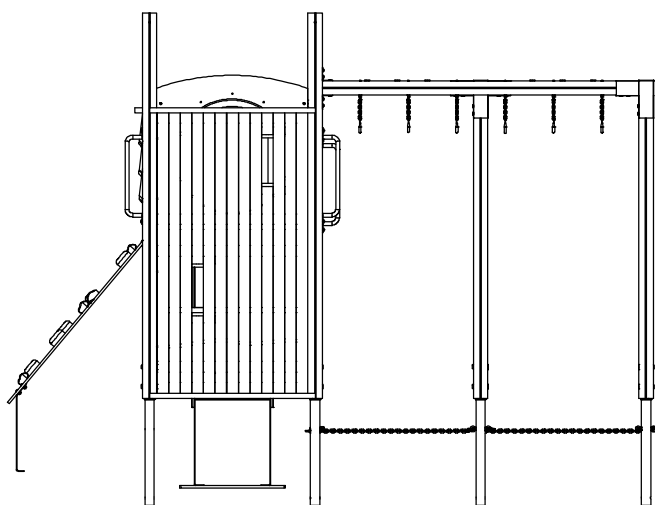


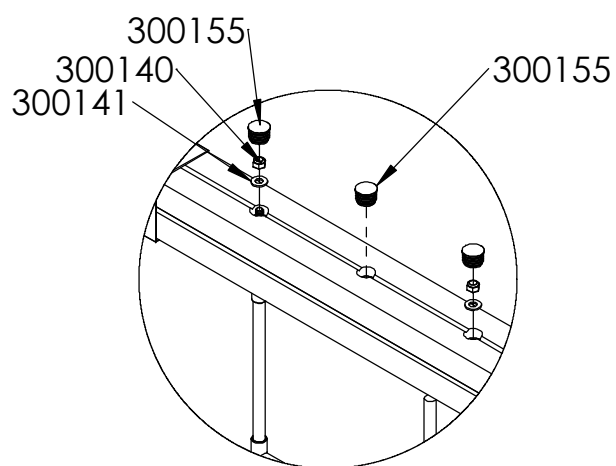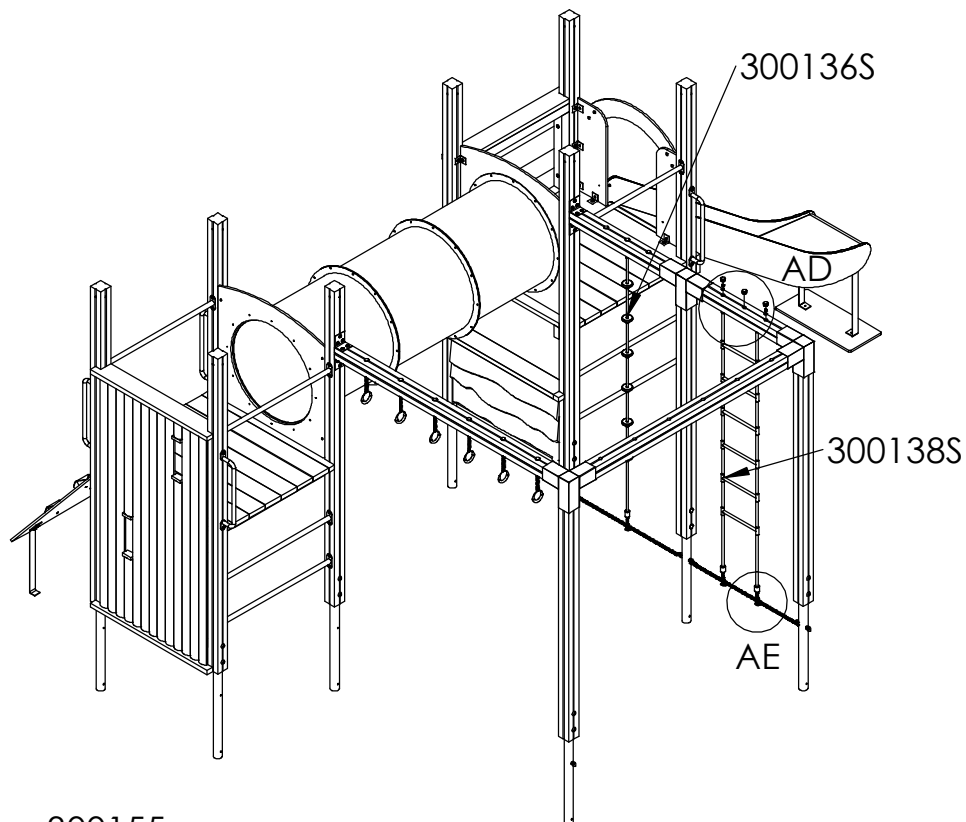



DETAIL AD
SCALE 1 : 10

Montera lodlina/repstege
i bommed bricka/skive Ø10,
låsmutter Ø och plastplugg

Montera lodlina/repstege i kätting med
sextantskruv 6x40,
bricka Ø6 (2st), låsmutter Ø6.

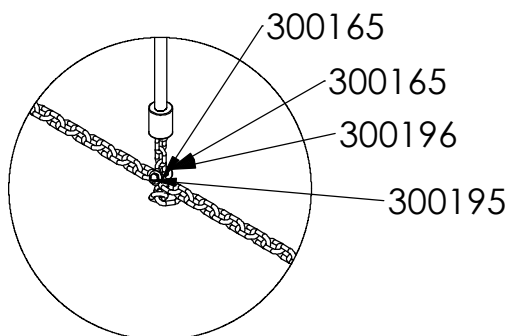


DETAIL AE
SCALE 1 : 10

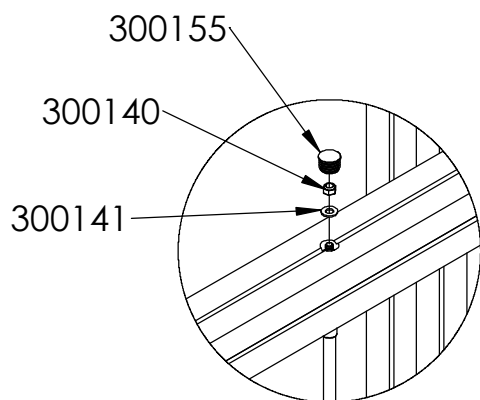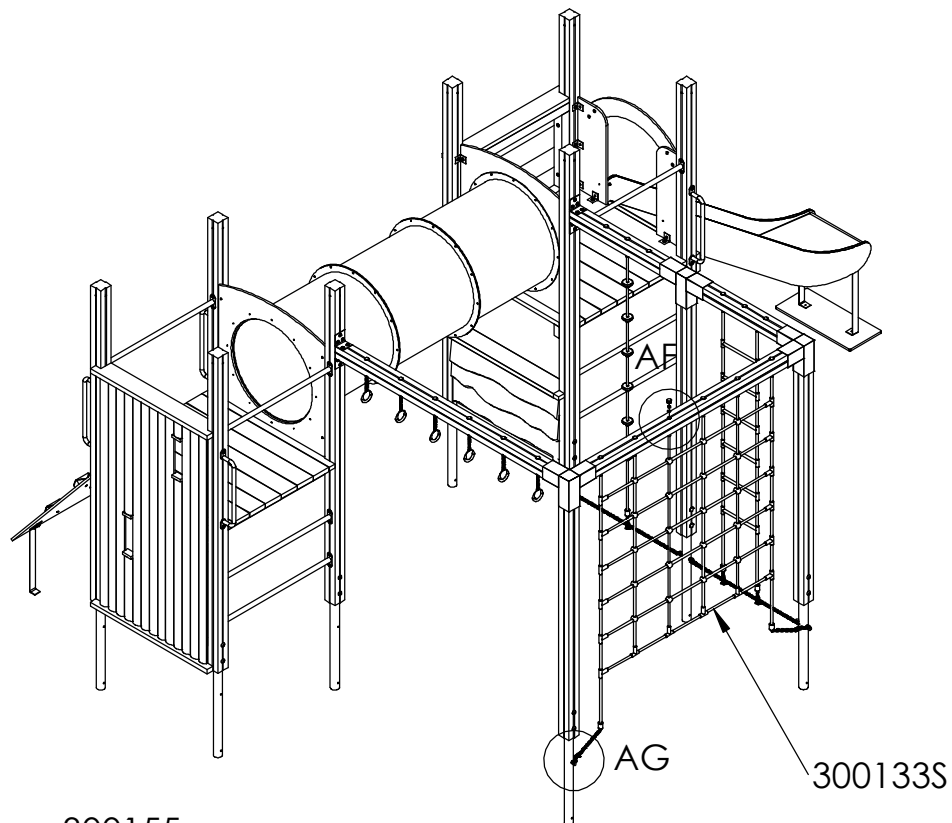


DETAIL AF
SCALE 1 : 10

Montera klätternät i bom
med bricka/skive Ø10, låsmutterØ
och plastplugg

Montera fast klätternätets kätting
med schackel i sockelrörets ringmutter

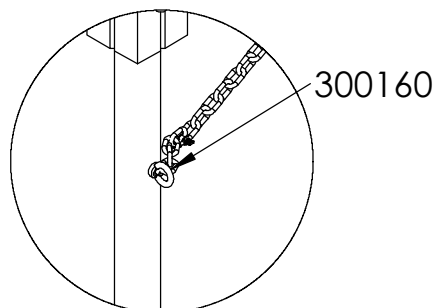


DETAIL AG
SCALE 1 : 10


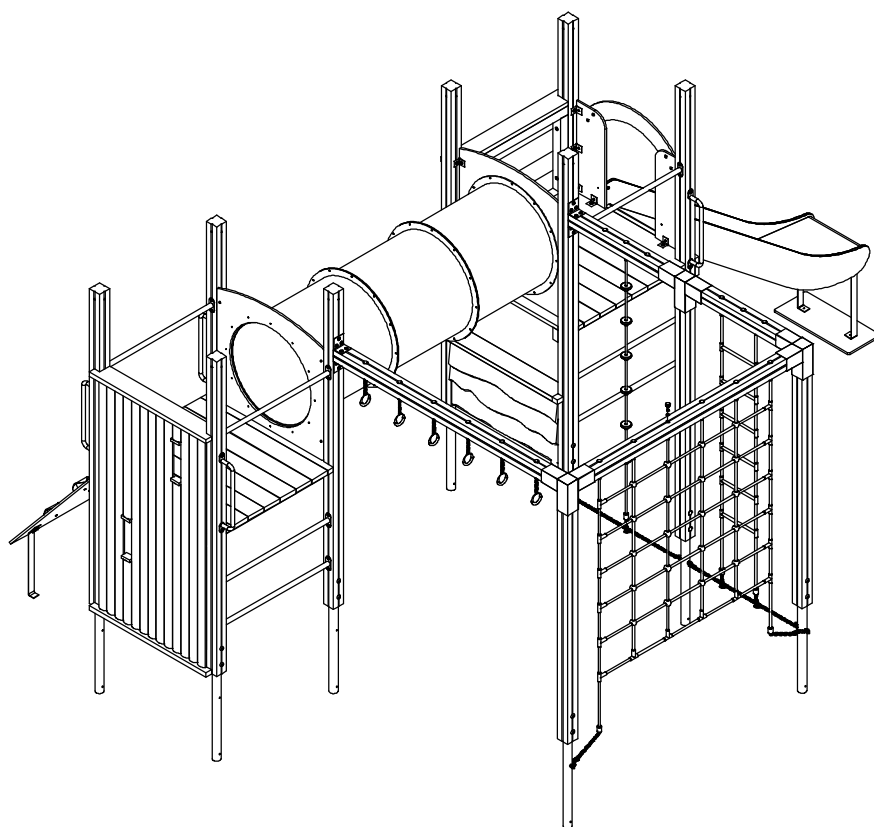


Kontroller at apparatet er horisontalt, evt. juster litt ved hjelp av spett. Gå over apparatet for å se om skruer evt. annet mangler iht. til monteringsveiledningen så langt. Betong fylles i hullene for støping. Sikre apparatet ved bruk av avgrensingsteip under støpeperioden. Regn god tid for tørking av betong, MINST 48 TIMER før montering av tak neste steg.

Kontrollera att lekställningen är horisontell, justera eventuellt med hjälp av ett spett. Gå igenom lekställningen och kontrollera att inga skruvar el dyl saknas. Gjut jordankare. Lekställningen får ej användas under tiden betongen härdar. Låt betongen härda minst 48 timmar innan montering av tak sker.


Montering av tak

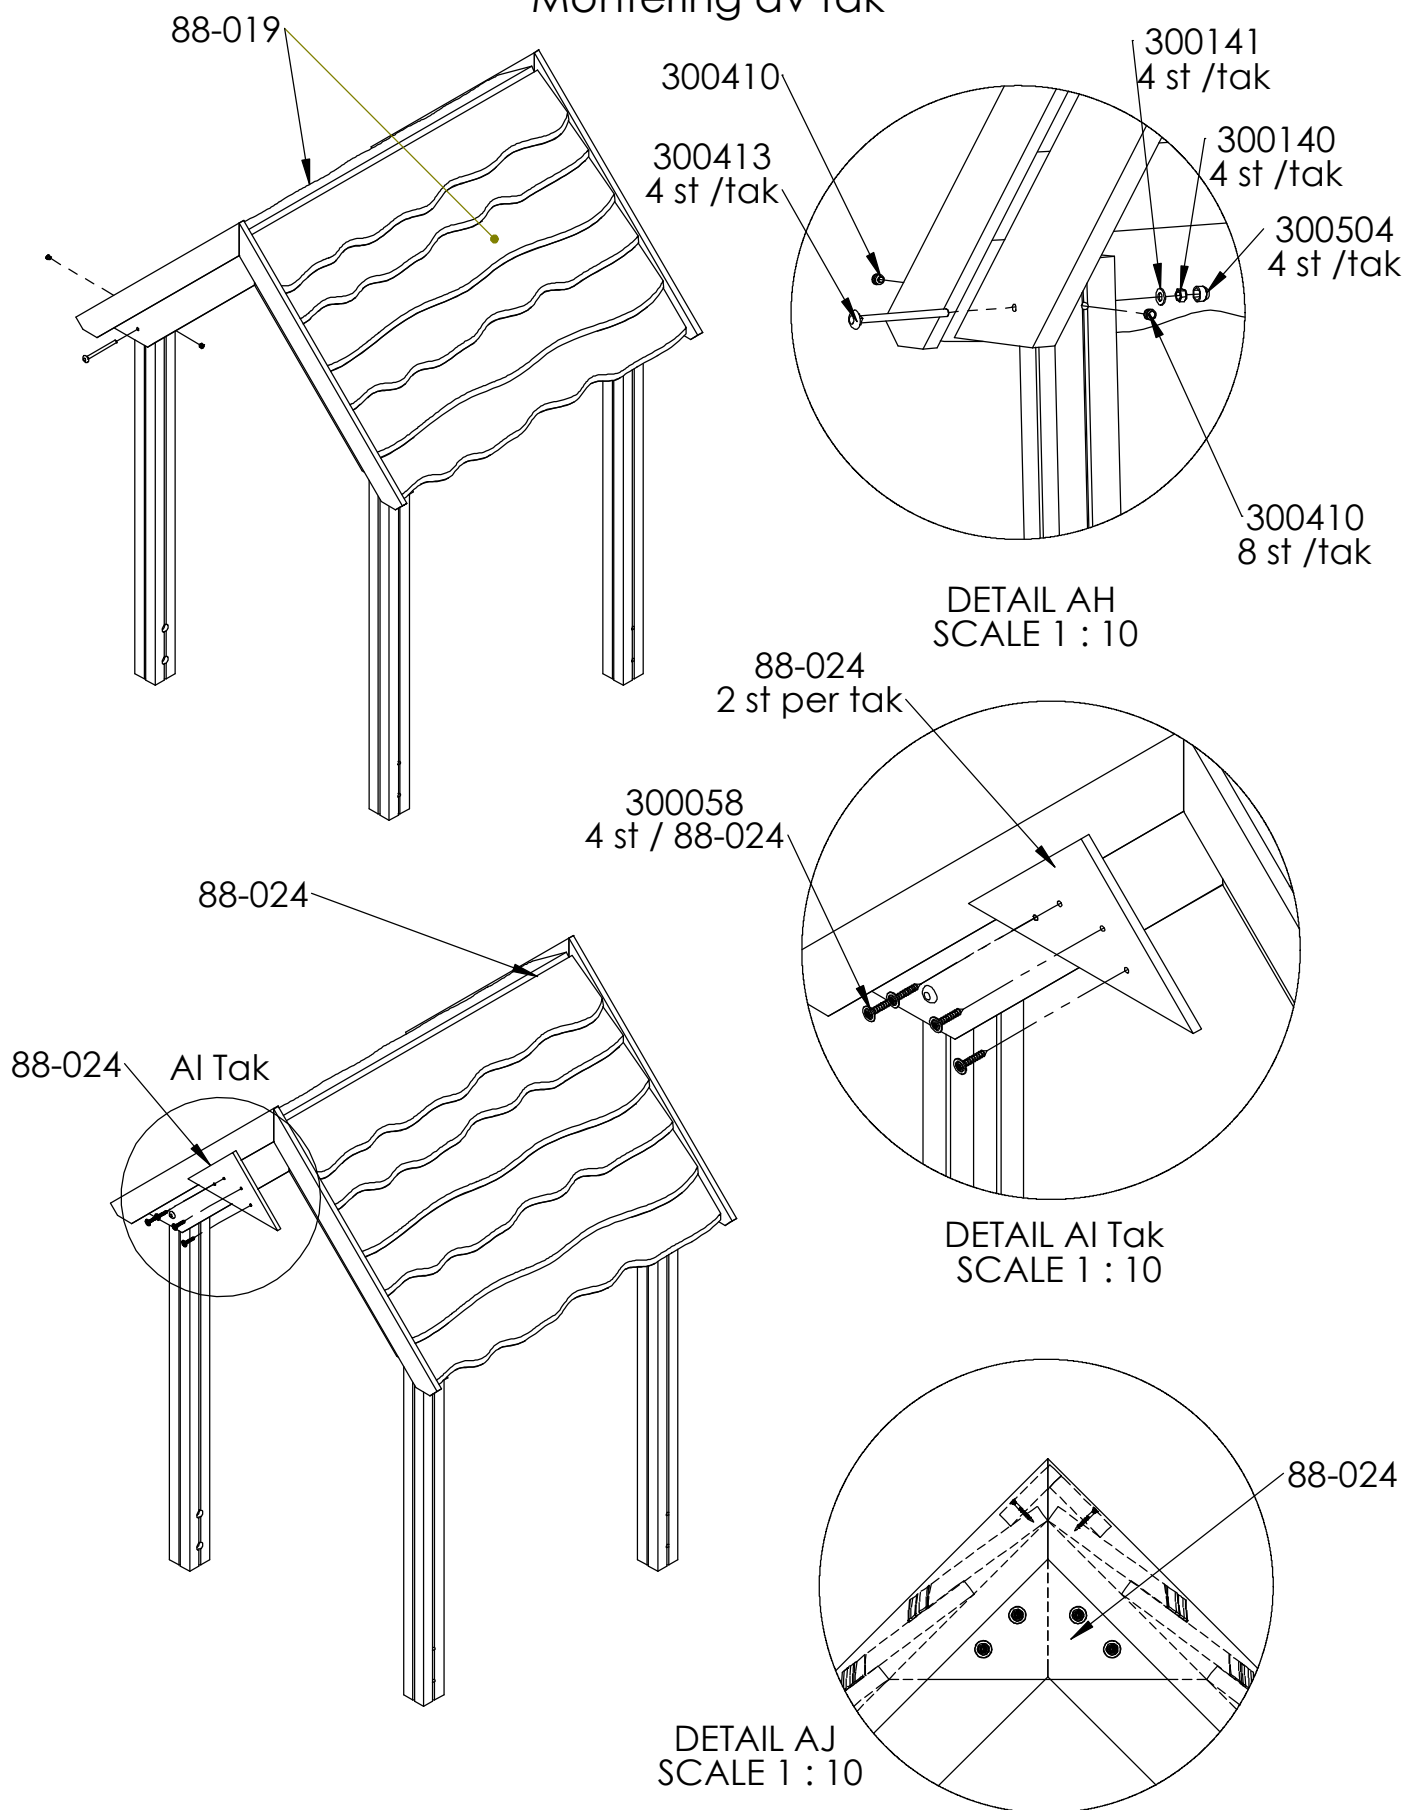

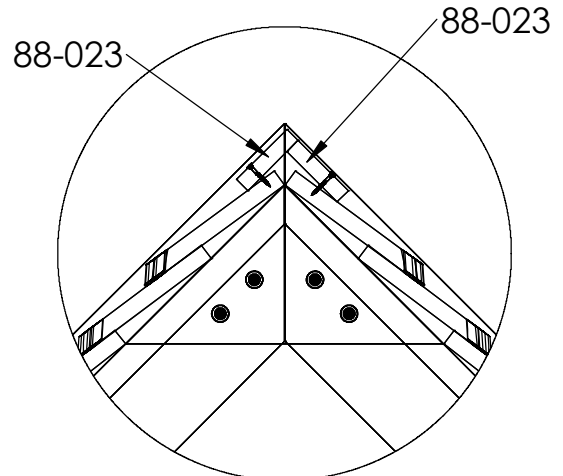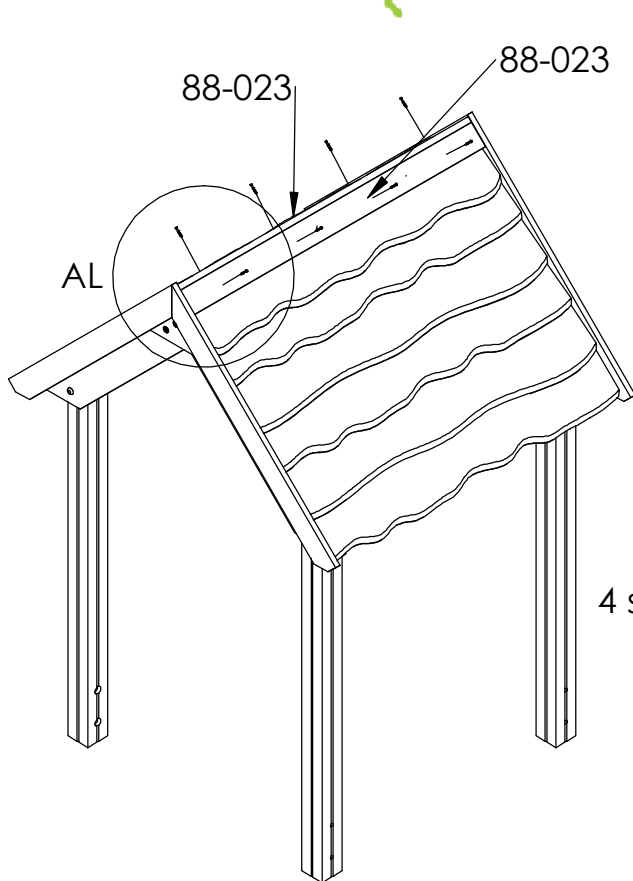


DETAIL AK
SCALE 1 : 10

300306
4 st per 88-023

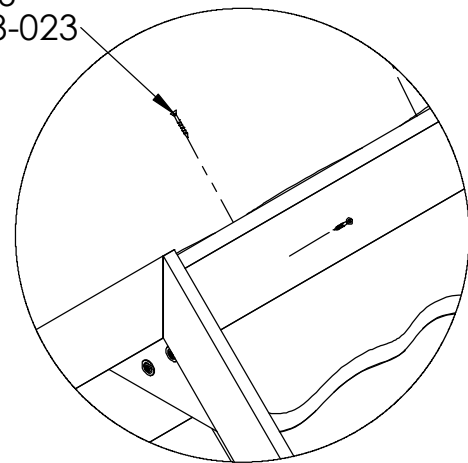


DETAIL AL
SCALE 1 : 10

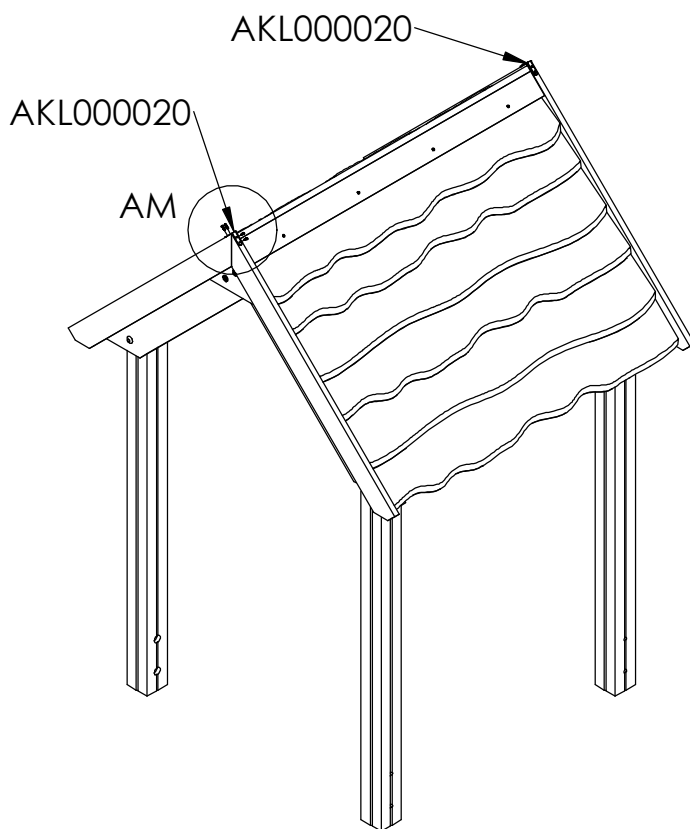


300414
2st / tak

AKL000020
4 st / 300414

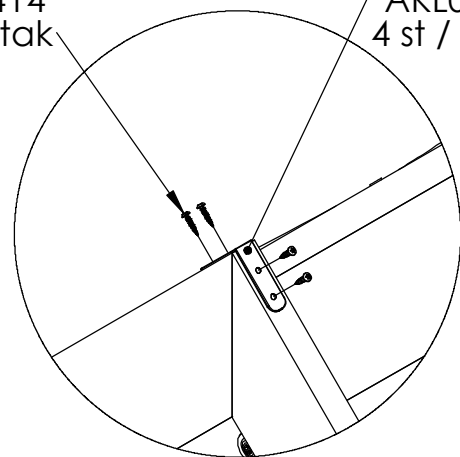

DETAIL AM
SCALE 1 : 5

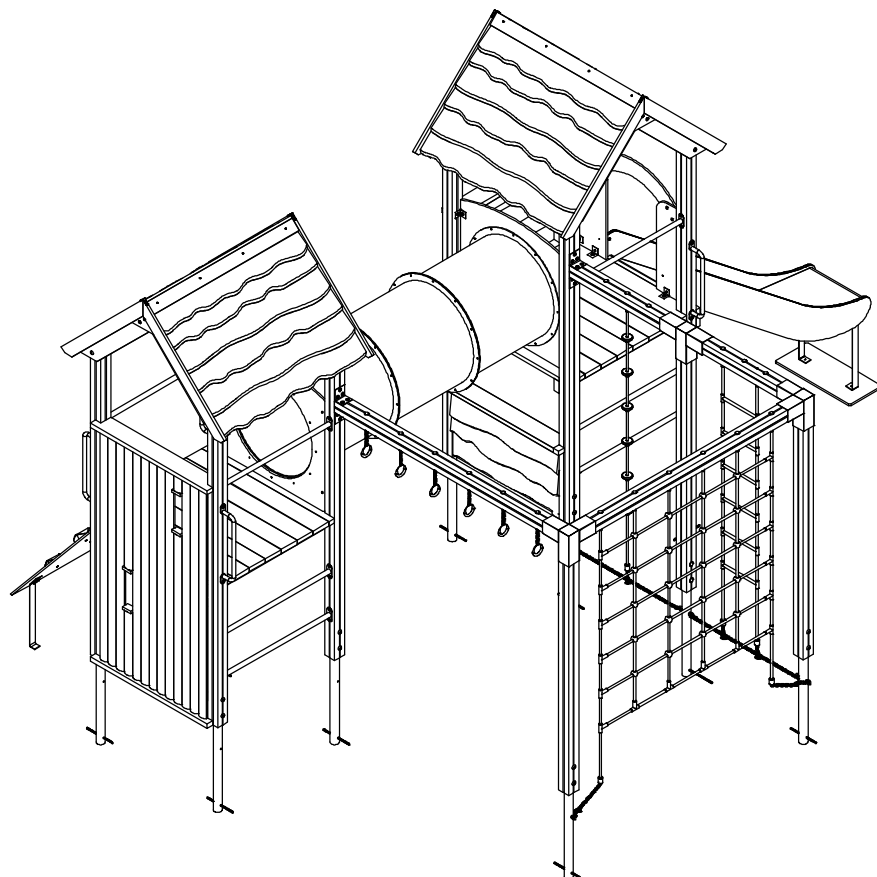

Etter festing av tak skal apparatet være ferdig montert. Gå over apparatet igjen for å se om skruer evt. annet mangler iht. til monteringsveiledningen. Apparatet kan taes i bruk etter kontroll og bruk av godkjent fallunderlag. Overflate behandling
Om ønskelig kan stolper og gulvbord ytebehandles en gang i året eller ved behov.

Etter montering av tak är lekställningen färdigmonterad. Gå igenom hela lekställningen igen för att kontrollera att inget saknas. Lekställningen kan börja användas efter kontroll och när godkänt fallunderlag lagts ut. Trä ytbehandlas en gång om året eller vid behov



Kontroll och Underhåll

Kontroll av lekredskap bör genomföras enligt EN1176.

Underhåll

Efter montering

14 dagar efter montering bör skruvar och bultar efterdras. Kontrollera att fundamenten är stabila. Om lekredskapen tas i bruk innan betongen härdat kan glapp uppstå.

Trädetaljer

För att ge redskapen en lång livslängd och för att bevara träets utseende och funktion krävs underhåll. Vid normalt slitage bör trädetaljer oljas varje år. Större slitage kräver tätare underhåll. Målade detaljer, såsom skärmar, kan bättringsmålas vid behov med vattenbaserad färg för utomhusbruk. Kontakta Aktiv Lek för färgkoder

HDPE-detalljer

Kräver inget underhåll. Spara redskapets monteringsanvisning om detaljen bör bytas ut pga vandalisism så att rätt reservdel kan beställas.

Pulverlackerade delar

Detaljer som är pulverlackerade kan bättringsmålas med lackfärg. Kontakta Aktiv Lek för färgkoder. Vid större skador på beslag bör dessa bytas ut.

Säkerhet på lekplatsen

Rutinmässig visuell besiktning

Vid hårt slitage och risk för vandalisism kan en daglig översyn av redskapen krävas.

Funktionskontroll av redskapen

Funktionskontroll av redskapen bör genomföras på ett intervall av 1-3 månader beroende på slitage. Kontroll görs på lekredskapets funktion och stabilitet. Komponenter som uppvisar skador efter hårt slitage bör bytas ut.

Årlig besiktning

Besiktningsschema bör upprättas vid den årliga översynen av lekredskap. Fel och brister åtgärdas omgående. Den årliga kontrollen bör vara en grundlig genomgång av redskapets bärande element och konstruktion. Komponenter som är utslitna byts ut. Vid misstanke om brister i fundamenten bör dessa grävas upp och kontrolleras.

Förutom ovanstående bör följande utföras vid den årliga besiktningen:

- Efterdragnings av bultar och skruvar
- Kontrollera att öppningar mellan 8-25 samt 90-230mm inte förekommer
- Kontroll av farliga öppningar
- Kontroll av underlag
- Märkning på redskapen för att ange nivån på underlaget för att uppnå tillfredstillande säkerhet
- Avlägsna främmande föremål från redskapet och området
- Målning och oljning av trä

Kontroll og vedlikehold

Kontroll av lekeapparater skal være i samsvar med EN1176 .

Vedlikehold

Efter montering

14 dager etter montering bør skruer og bolter strammes. Kontroller at fundamentet er stabilt. Hvis lekeapparatet tas i drift før betongen er herdet, kan det oppstå gliper.

Treelementer

For å gi lekeapparatet et langt liv, og for å bevare treets utseende og funksjonalitet kreves vedlikehold. Ved normal slitasje bør treelementene oljes hvert år. Større slitasjer kreves hyppigere vedlikehold. Malte elementer, for eksempel rekkverk, kan etter behov utbedres med vannbasert maling for utendørs bruk. Kontakt Aktiv Lek for fargekoder.

HDPE elementer

Krever ikke vedlikehold. Oppbevar monteringsinstruksjonene for i tilfelle deler bør byttes ut på grunn av hærverk, slik at de riktige delene kan bestilles.

Pulverlakkerte deler

Deler som er pulverlakkert kan etter behov utbedres med emalje maling. Kontakt Aktiv Lek for fargekoder. Ved store skader på beslag bør det byttes ut.

Sikkerhet på lekeplassen

Rutinmessig visuell inspeksjon
Uvanlig slitasje og fare for hærverk kreves daglig visuell sjekk av lekeapparater.

Funktionskontroll av lekeapparatene

Funktionskontroll av lekeapparatene bør gjennomføres i en rekke på 1-3 måneder, avhengig av slitasje. Kontrollen gjøres på lekeapparater sin funksjon og stabilitet . Komponenter som viser skade av slitasje bør skiftes ut.

Årlig inspeksjon

Inspeksjonstidsplan bør rettes opp ved den årlige sjekk av lekeapparater. Feil og mangler utbedres umiddelbart. Den årlige inspeksjonen bør være en grundig gjennomgang av lekeapparatet sin bærende elementer og konstruksjon. Komponenter som er utslitte erstattes. Ved mistanke om feil i fundamentene skal de graves opp og kontrolleres. Utenom overstående, bør følgende utføres ved de årlige undersøkelsene :

- Etterstramming av bolter og skruer
- Pass på at åpningene mellom 8-25 og 90-230mm ikke forekommer
- Kontroll av farlige åpninger
- Kontroll av underlaget
- Merking av lekeapparatet til å angi nivået på underlaget for å oppnå tilfredsstillende sikkerhet
- Fjern eventuelle fremmedlegemer fra lekeapparatet og området
- Maling og oljing av treverk etter behov.



.....

.....

[illegible]



Product Service

CERTIFICATE

No. Z2 082384 0017 Rev. 00

Holder of Certificate: Aktiv Lek AS
Fyresdalsvegen 183
3849 Vraliosen
NORWAY

Certification Mark:



Product: Playground equipment

The product was tested on a voluntary basis and complies with the essential requirements. The certification mark shown above can be affixed on the product. It is not permitted to alter the certification mark in any way. In addition the certification holder must not transfer the certificate to third parties. See also notes overleaf.

Test report no.: 713182154-5

Valid until: 2025-03-30

Date, 2020-04-27

(Michael Weber)



Product Service

CERTIFICATE

No. Z2 082384 0017 Rev. 00

Model(s):

7700, 7705, 7705T, 8601, 8602,
8801, 8802, 8805, 8805T, 8806,
8807, 8808, 8809, 8810, 8811,
8814, 8815, 8816, 8820, 8825,
8826, 8827, 8828, 8829, 8830,
8842, 8844, 8846, 8850, 8875,
8912, 8940, 8941, 8985

Parameters:

Models: safety area

7700: slide entrance
7705: 4.19 x 4.23 m
7705T: slide entrance + platform
8601: 4.36 x 4.35 m
8602: 4.36 x 4.67 m
8801: 4.19 x 4.19 m
8802: 4.19 x 4.19 m
8805: slide entrance
8805T: slide entrance
8806: 9.85 x 6.69 m
8807: 8.18 x 4.19 m
8808: 7.16 x 6.65 m
8809: 8.95 x 4.58 m
8810: 6.38 x 6.74 m
8811: 8.52 x 5.29 m
8814: 8.45 x 7.66 m
8815: 8.52 x 7.47 m
8816: 8.72 x 5.59 m
8820: 7.66 x 5.49 m
8825: 11.34 x 6.73 m
8826: 10.44 x 7.77 m
8827: 8.25 x 7.93 m
8828: 10.44 x 5.59 m
8829: 10.44 x 8.44 m
8830: 10.83 x 10.12 m
8842: 14.14 x 8.86 m
8844: 13.41 x 8.89 m
8846: 9.73 x 6.88 m
8850: 14.82 x 14.82 m
8875: 8.13 x 7.87 m
8912: 5.10 x 3.10 m
8940: 10.68 x 5.19 m
8941: 11.18 x 5.69 m
8985: 7.50 x 3.70 m

No. Z2 082384 0017 Rev. 00

Material: wood, plastic, plastic-component materials, powder coated galvanized steel and stainless steel

**Tested
according to:**

EN 1176-1:2017

EN 1176-3:2017

Production Facility(ies):

082384

