

Bikini & Bermuda®

mobilus

Portique multiple

Matière : POTEAU ALU+ACIER

Ref : APX-2



2 à 12 ans



3




1.20 m



Encombrement du jeu: L 5.80 | 1.45 h 2.40

Fonctions ludiques du jeu

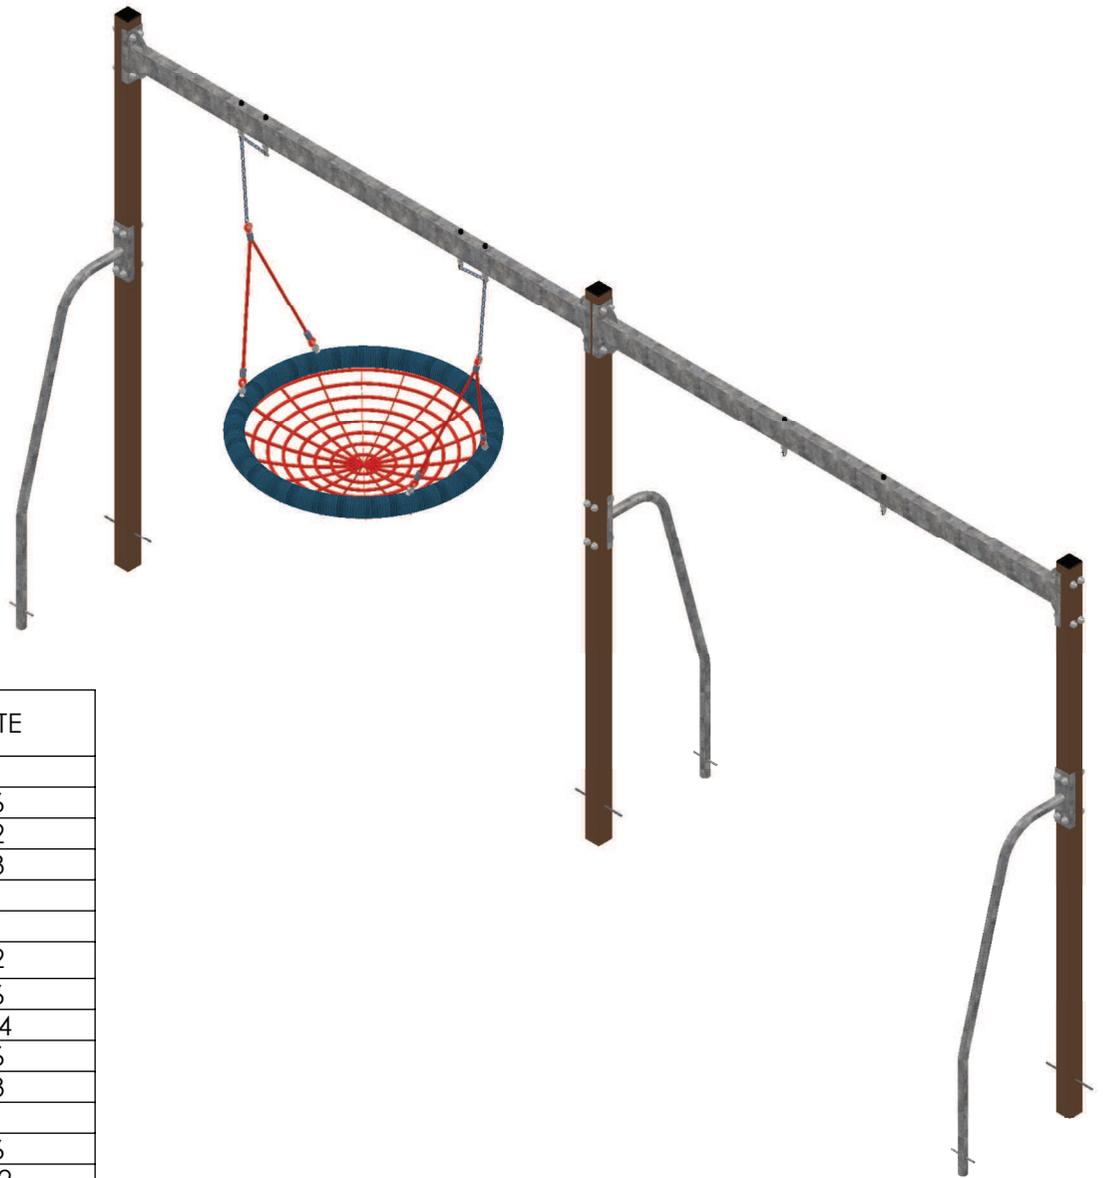


No. ARTICLE	N° DE SERIE PIECE	NUMERO DE PIECE	QTE
1	Q-246	APB assise	1
2	Q-002	APX ABS SUSPENTE HAUTE	6
3	MO-212	APX CHAINE DE SECURITE	2
4	MO-211	APX JAMBE DE FORCE	3
5	MO-233	APX POUTRE 1 SIEGE	1
6	MO-209	APX POUTRE CORBEILLE	1
7	Q-048	APX chaine complète	2
8	Q-349	CACHE ECROU M12	6
9	QE-004	ECROU M8	24
10	QE-003	Ecrou frein inox 304 Ø12	6
11	Q-176	Fer à beton L300	3
12	ABC-HPL	KIT CORBEILLE DE BALANCOIRE	1
13	Q-256	MANILLE Ø6	6
14	QR-003	RONDELLE DIA 8	52
15	QR-006	Rondelle plate inox 304 Ø12	6
16	QV-074	TH M8X120	24
17	QV-101	TH M8x30	4
18	Q-003	bouchon	48
19	Q-005	chapeau poteau 90x90	3
20	Q-010	embase	48
21	Q-041	manille_i_d_wd_8	6
22	P-970	poteau 90X90	3

	Désignation :	APX		Matière :	POTEAU ALU+ACIER	
	Référence :	APX-2		Finition :		
Date : 16/10/2017	Dessinateur :	MIOTES François			Echelle :	A4



RECTO

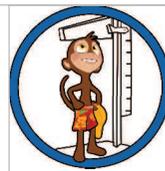

2 à 12 ans



3



:Zone de sécurité (minimum normatif) = 25.8 m²



: Surface d'impact sur sol fluant = **** m²





:Hauteur de chute libre = 1.20 m



VERSO

la longueur des chaines doivent être adaptées afin de respecter la cote impérative de 440 mm.

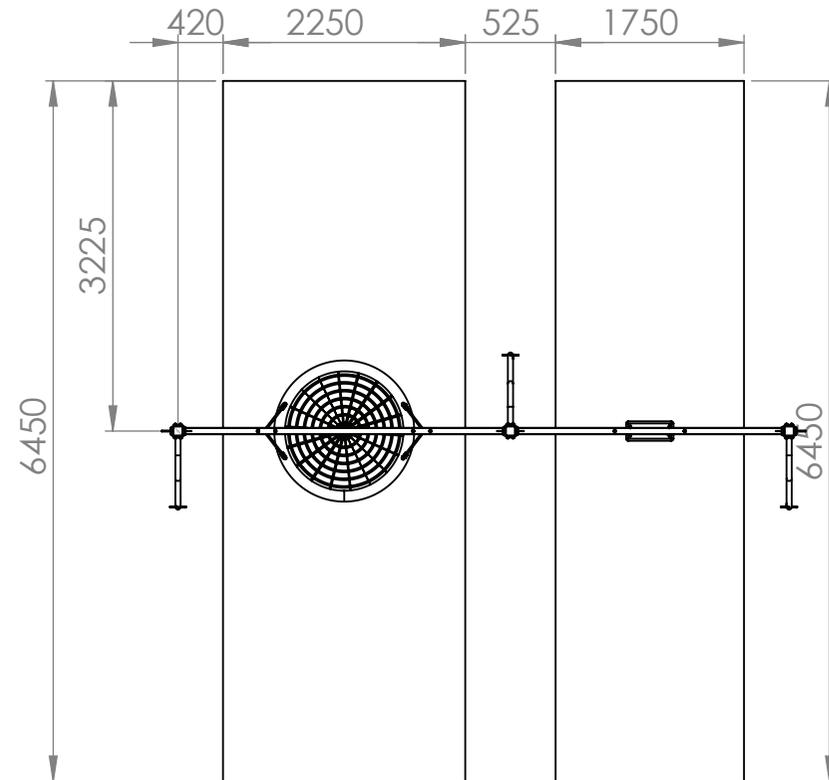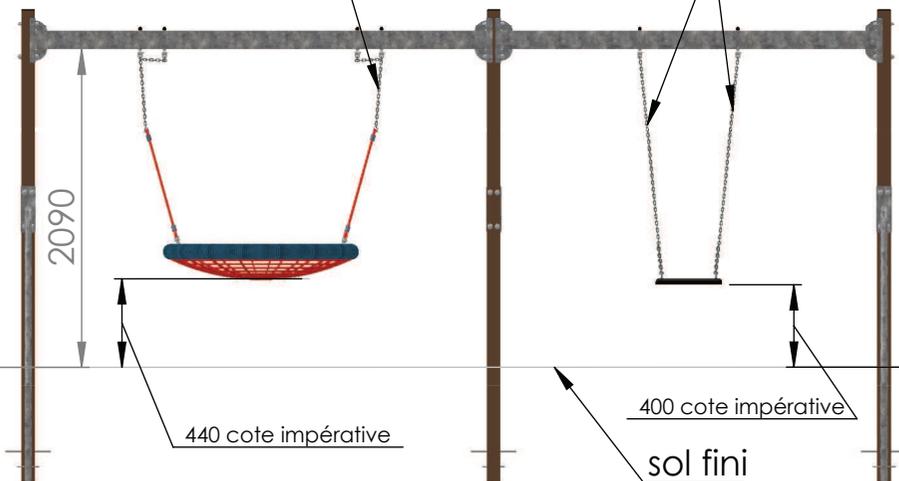

Désignation :

APX

Matière :

POTEAU ALU+ACIER

Référence : APX-2


Finition :

Date : 16/10/2017

Dessinateur : MIOTES François



Echelle :

A4

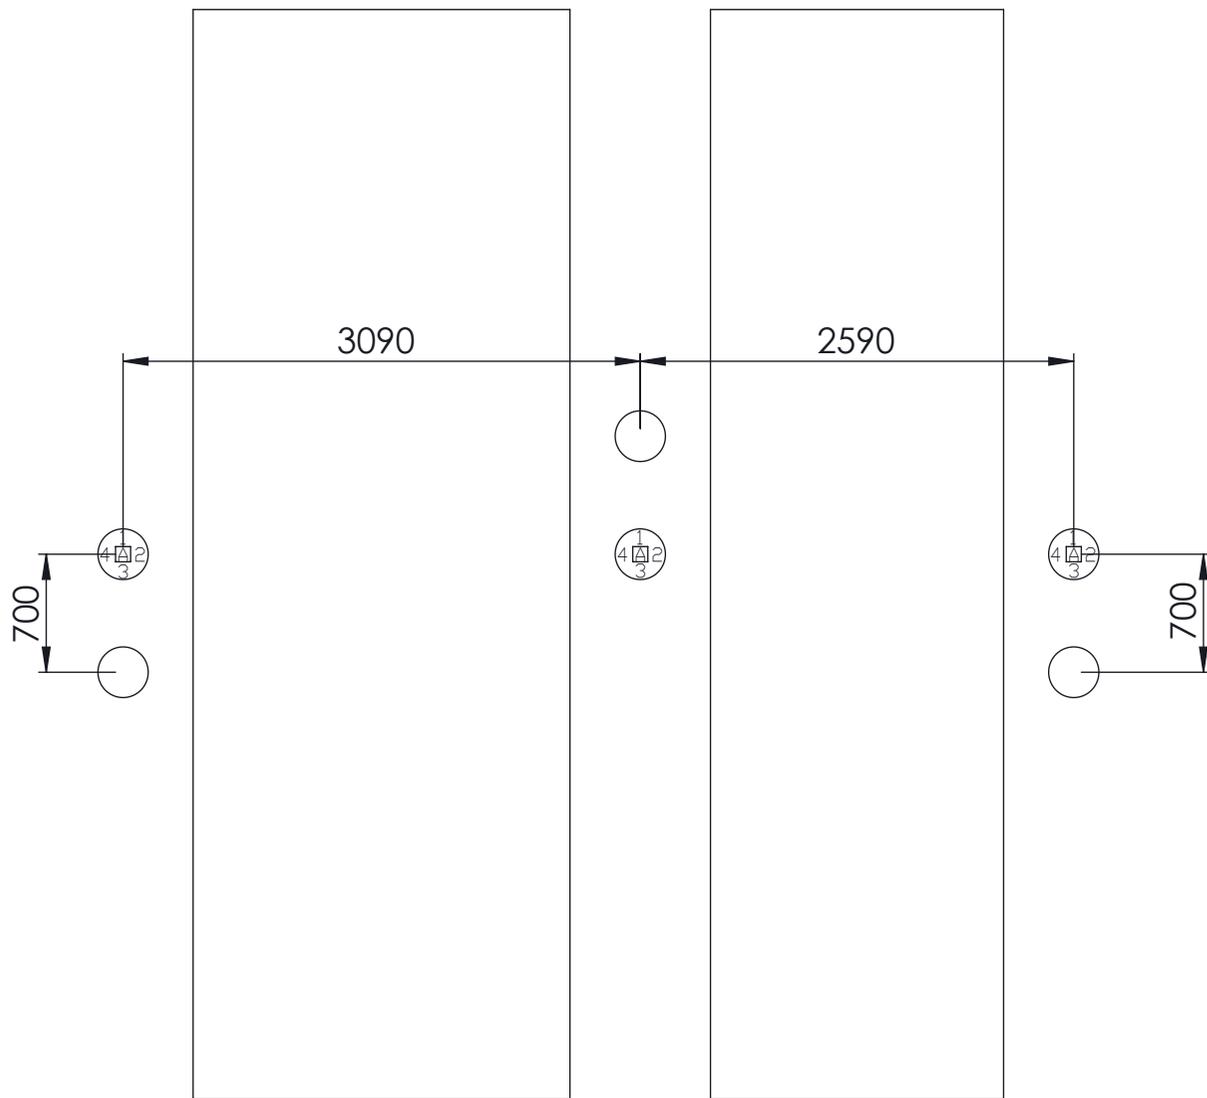


Montage des modules

Voir éclaté du jeu

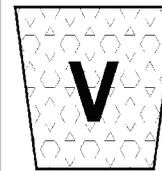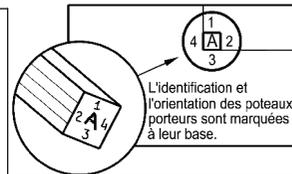


Volume de béton:
0.4 m³
(μ=250 kg/m³)

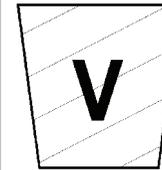

Déblais non foisonnés:
0.4 m³


Scellement en 35 cm

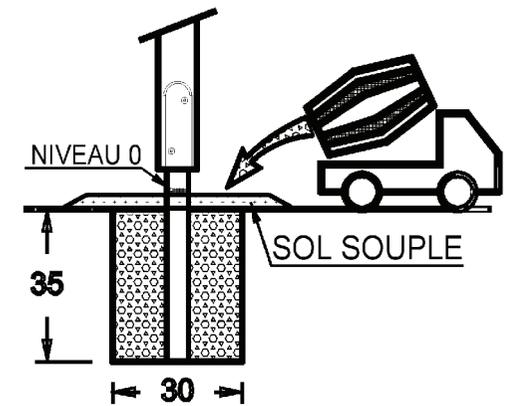

- : 0.3 m x 0.6 m x 0.35 m
- : 0.3 m x 0.3 m x 0.35 m




Volume de béton:
0.4 m³
(μ=250 kg/m³)

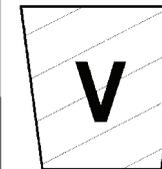

Déblais non foisonnés:
0.8 m³

Scellement 75 Cm pour sol fluant

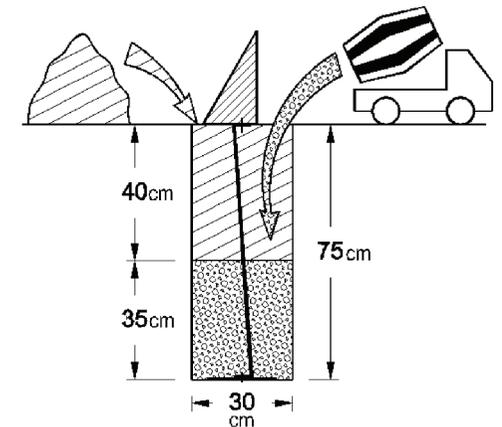

- : 0.3 m x 0.6 m x 0.75 m
- : 0.3 m x 0.3 m x 0.75 m

Désignation :

APX-2 fiche notice 2

Référence : APX-2

Dessinateur : MIOTES François

Matière :



Finition :

Echelle :

A4



DÉTAIL A
ECHELLE 1 : 5

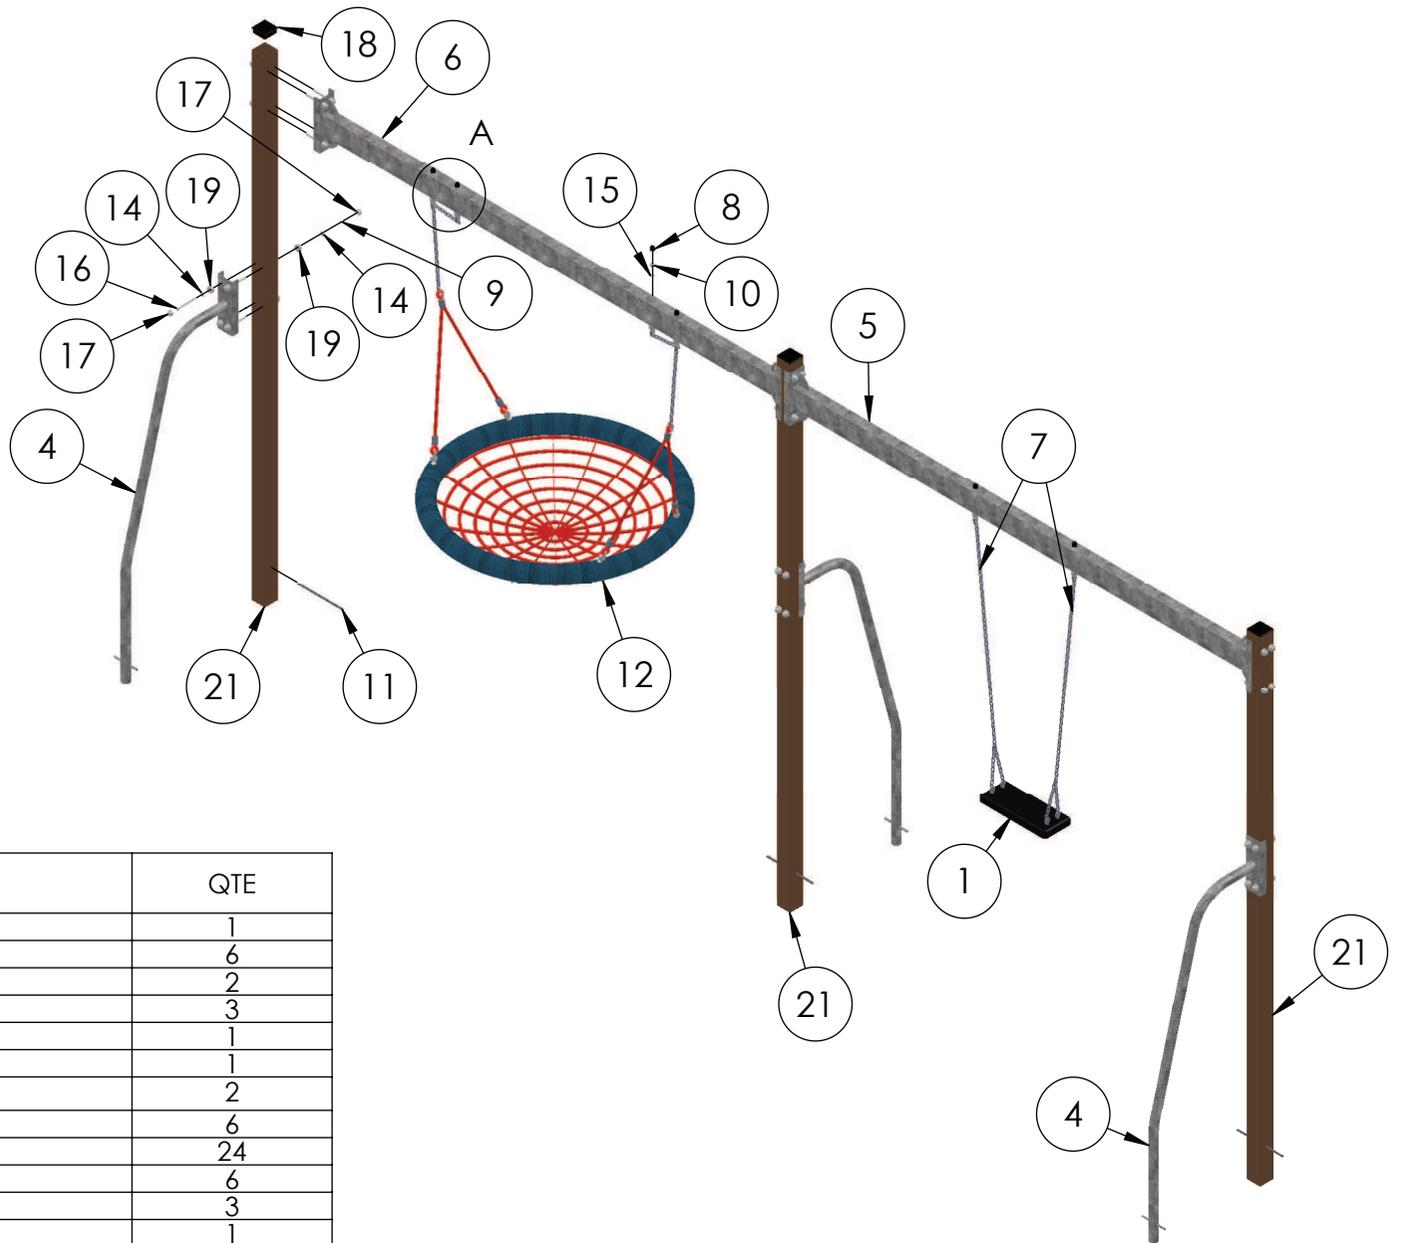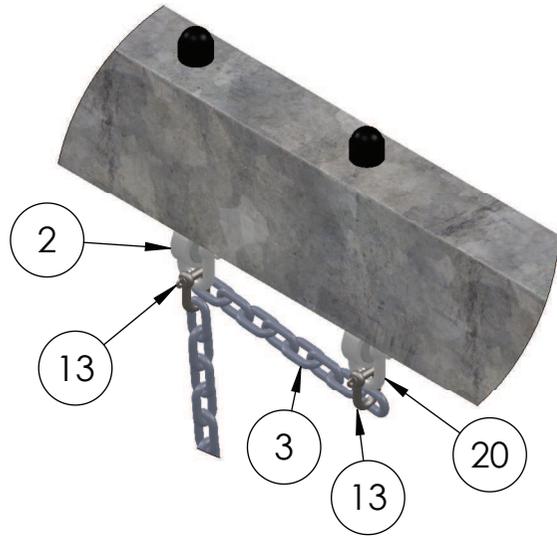


No. ARTICLE	N° DE SERIE PIECE	NUMERO DE PIECE	QTE
1	Q-246	APB assise	1
2	Q-002	APX ABS SUSPENTE HAUTE	6
3	MO-212	APX CHAÎNE DE SECURITE	2
4	MO-211	APX JAMBE DE FORCE	3
5	MO-233	APX POUTRE 1 SIEGE	1
6	MO-209	APX POUTRE CORBEILLE	1
7	Q-048	APX chaîne complète	2
8	Q-349	CACHE ECROU M12	6
9	QE-004	ECROU M8	24
10	QE-003	Ecrou frein inox 304 Ø12	6
11	Q-176	Fer à beton L300	3
12	ABC-HPL	KIT CORBEILLE DE BALANCOIRE	1
13	Q-256	MANILLE Ø6	6
14	QR-003	RONDELLE DIA 8	52
15	QR-006	Rondelle plate inox 304 Ø12	6
16	QV-074	TH M8X120	24
17	Q-003	bouchon	48
18	Q-005	chapeau poteau 90x90	3
19	Q-010	embase	48
20	Q-041	manille i. d. wd. 8	6
21	P-970	poteau 90X90	3

 <small>(espaces ludiques) (equipements sportifs)</small>	Désignation :	APX		Matière :	POTEAU ALU+ACIER	
	Référence :	APX-2		Finition :		
Date : 16/10/2017	Dessinateur :	MIOTES François		Echelle :	A4	

INSPECTION / MAINTENANCE

CONTRÔLE	FRÉQUENCE	SPÉCIALISATION REQUISE	OBJECTIFS	CHECK LIST
CONTRÔLE VISUEL DE ROUTINE	Hebdomadaire	Aucune (instituteur, jardinier. . .)	INTÉGRITÉ STRUCTURELLE de l'ÉQUIPEMENT de JEU Contrôle des risques manifestes dus notamment aux actes de vandalisme nécessitant une mise hors service de l'équipement de jeu dans l'attente de réparations.	A
CONTRÔLE FONCTIONNEL ECRIT	Trimestrielle	Technicien Territorial Responsable Aires de jeux Maintenance contractuelle	FONCTIONNEMENT et PROPRETÉ de l'ÉQUIPEMENT de JEU Contrôle approfondi visant à vérifier le fonctionnement, la stabilité et la propreté de l'équipement de jeu. Ce contrôle doit être écrit sur une fiche d'INSPECTION et d'INTERVENTION.	A B C D + Nettoyage
CONTRÔLE ANNUEL PRINCIPAL	Annuelle	Technicien Territorial Gestionnaire Aires de jeux Conseil Fabricant	FONCTIONNEMENT et PROPRETÉ de l'ÉQUIPEMENT de JEU Contrôle visant à vérifier le suivi de la maintenance, l'état d'usure de l'équipement de jeu, des surfaces de réception et des fondations. Ce contrôle vise à prendre les DÉCISIONS BUDGÉTAIRES nécessaires à assurer la sûreté globale et la pérennité de l'équipement de jeu (changement de pièces, remise en peinture, travaux de fondation, contrôle des caractéristiques d'atténuation de l'impact de la surface de réception. . .).	A B C D + Suivi des documents + Décisions budgétaires

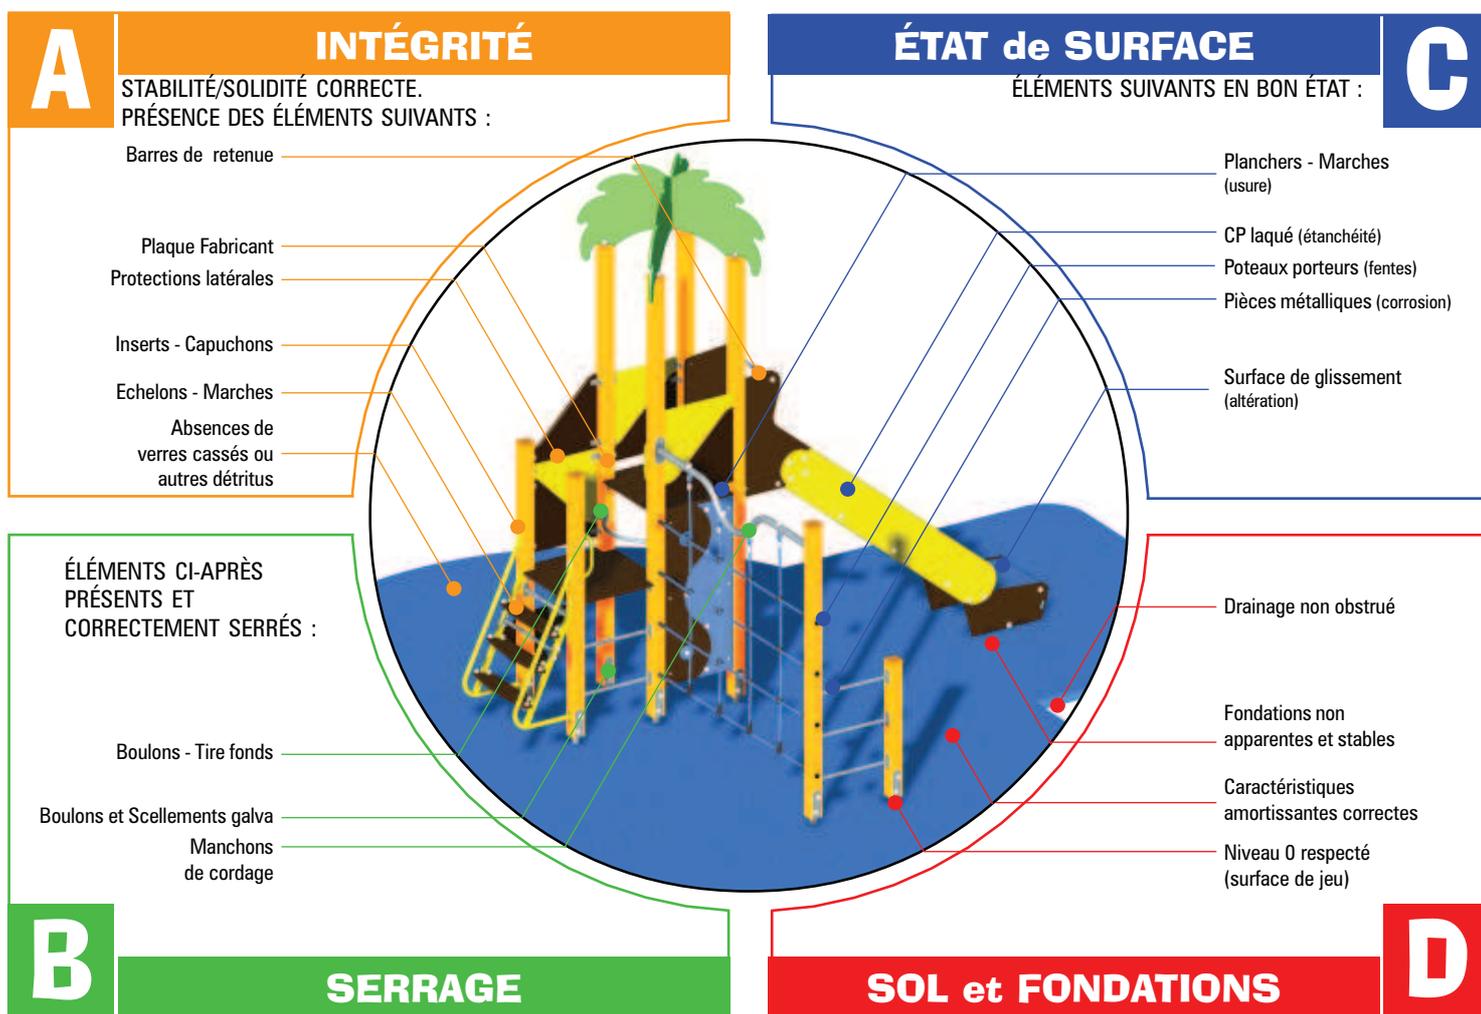

>OBLIGATIONS du GESTIONNAIRE de l'ÉQUIPEMENT de JEU


- La fréquence et les points de contrôle sont donnés à titre indicatif, que le gestionnaire de l'équipement de jeu doit adapter en fonction de la fréquentation, du risque de vandalisme...(EN 1176-1 ch.6-1-4-1).
- S'il constate une anomalie mettant en cause la sécurité des utilisateurs, le gestionnaire de l'équipement de jeu doit prendre toutes les mesures nécessaires pour empêcher l'accès du jeu défectueux aux usagers, dans l'attente des réparations (EN 1176-7 ch.4-1).
- Dans le cadre du décret n°96-1136 du 18 décembre 1996, le gestionnaire de l'équipement de jeu est tenu d'archiver les documents suivants:
1. Plan d'implantation de l'aire de jeu. 2. Planning d'entretien. 3. Notices techniques du fabricant. 4. Certificats de conformité des jeux, du sol et PV de réception sur site.
5. Fiches d'inspection et d'intervention prouvant le suivi de la maintenance.

>SERVICES Synchronicity®


- La société Synchronicity® tient à votre disposition toutes les pièces détachées.
- La société Synchronicity® dégage toute responsabilité en cas de modification ou de remplacement de pièces ne provenant pas de notre société.




PRÉSENTATION DE QUINCAILLERIE / CHEAP JEWELRY

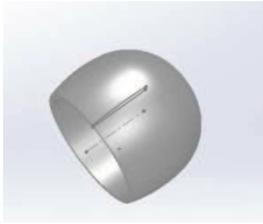


Q -003

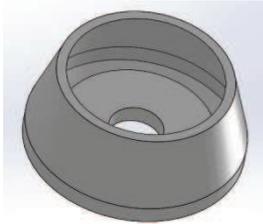


Q-010

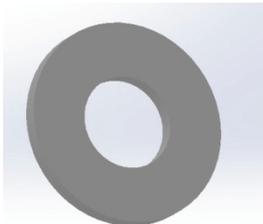


QR-002 / 003 / 005 / 006

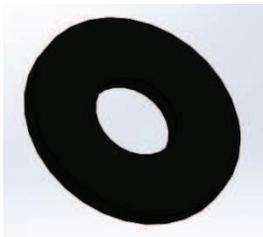


QR-004

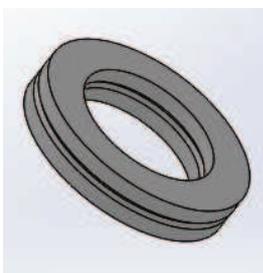


QR-007

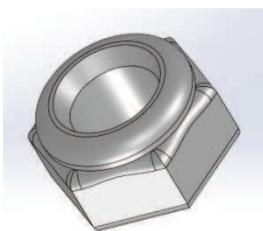


QE-002 / 003 / 004

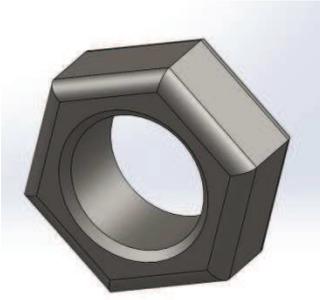


QE-005

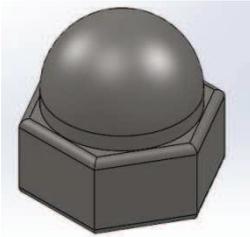


QE-009

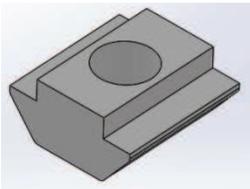


QE-006

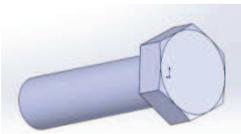


QV-101 / 074 / 013 / 014 / 020

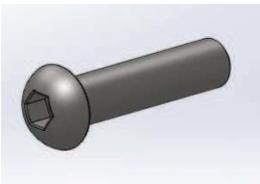


QV-006 / 007 / 008 / 009 / 010 / 011 / 075
/ 076 / 079 / 084 / 088

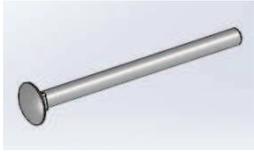


QV-048 / 049/ 050/ 051/ 052/ 053/ 054/
055/ 056/ 057/ 058/ 059/ 060/ 061/ 062/ 063/ 064/
065/ 066/ 067/ 068/ 069/ 070/ 071/ 072/ 073

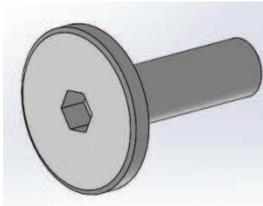


QV-109

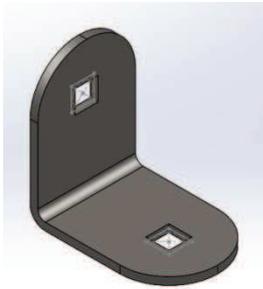


Q-008

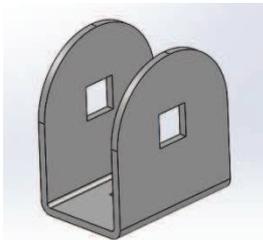


Q-002

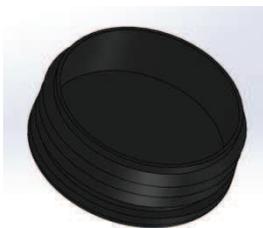


Q-030

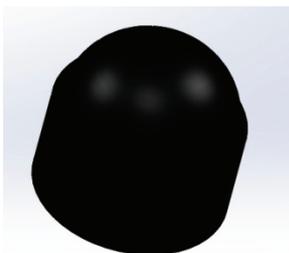

Q-349

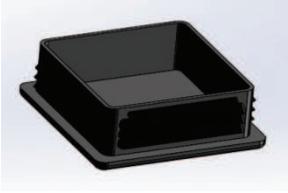


Q-005

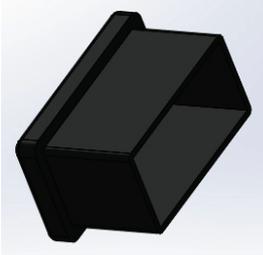


Q-022



Q-028

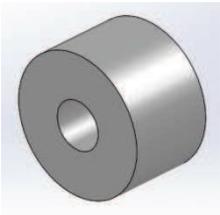

Q-016

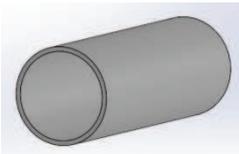


Q-011



QR-001



KB-045

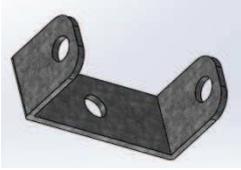

KB-046



QV-127



QV-001 / 125



CERTIFICAT DE CONFORMITE

CERTIFICAT ZERTIKIKAT

Selon le & 5.1 du Décret 94-699 (10 AOUT 1994)
According to & 5.1 of Decree 94-699 (10/08/1994)
Nach den Dekret 94-699 (10/08/1994)

à la norme NF EN 1176-1&suivants (2008)
 of the standard NF EN 1176-1&following ones (2008)
 Nach den Anforderungen der Europäischen Normen NF EN 1176 (2008)

Fabricant : Manufacturer/Hersteller	SYNCHRONICITY ZI INNOPARC 56520 GUIDEL	Distributeur: Distributor/Verteiler	SYNCHRONICITY ZI INNOPARC 56520 GUIDEL
Désignation : Product/Model	MOOBILUS Portique multiple	Référence : Reference/Artikelnummer	APX-2
Tranche d'âge/ Age group/Altersgruppe	2 – 12 ans	Marque	<i>Bikini & Bermuda®</i>

Fait à Guidel, le 16 Octobre 2017

Le Président, Pierrick Gru